




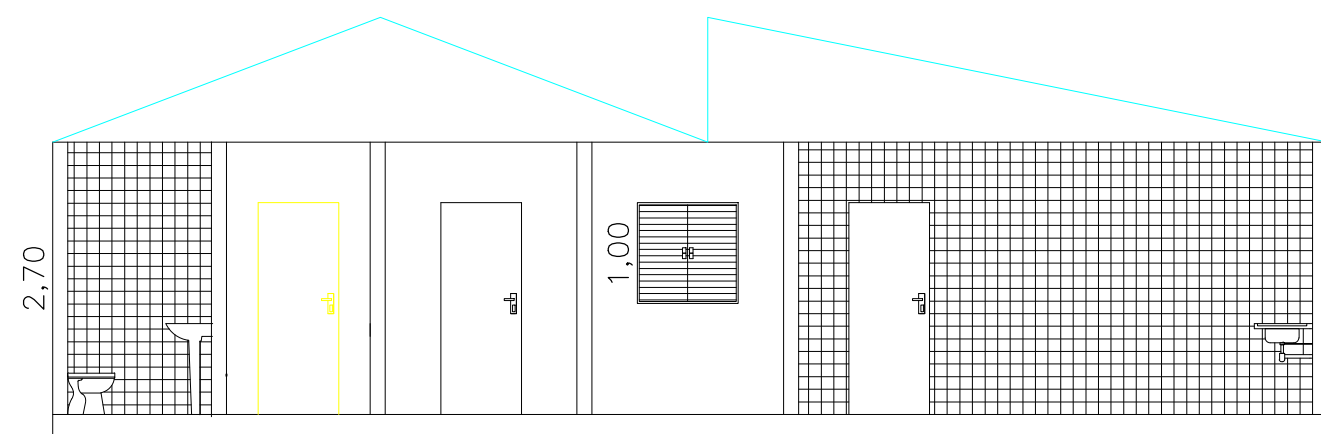


Corte B-B
Esc 1:75

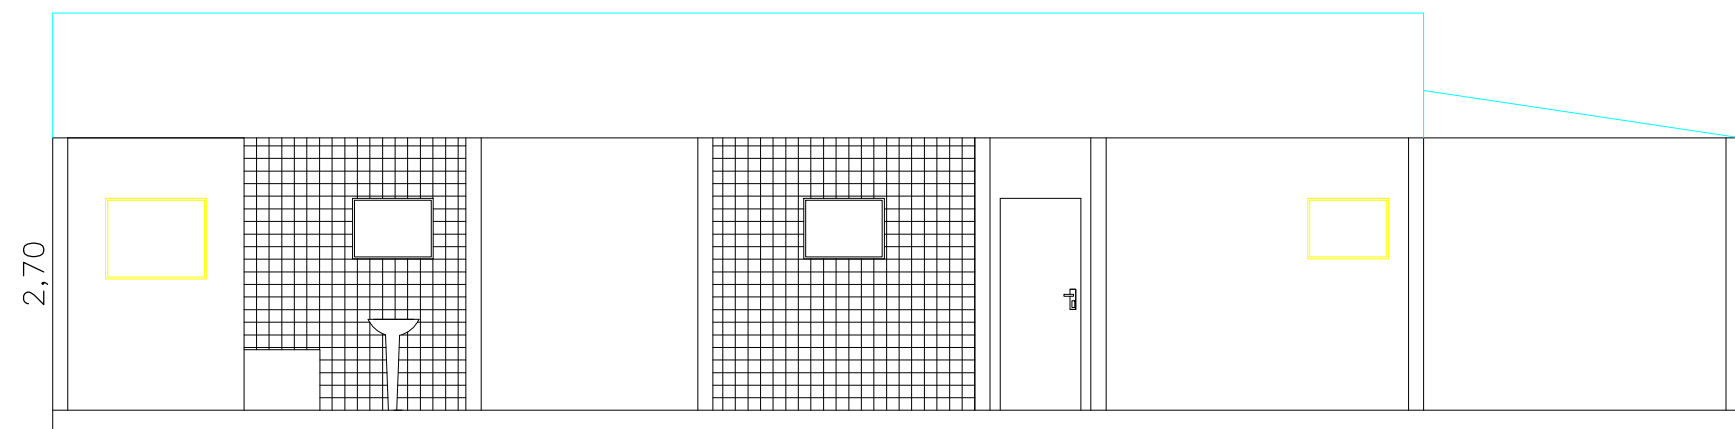

Corte A-A
Esc 1:75

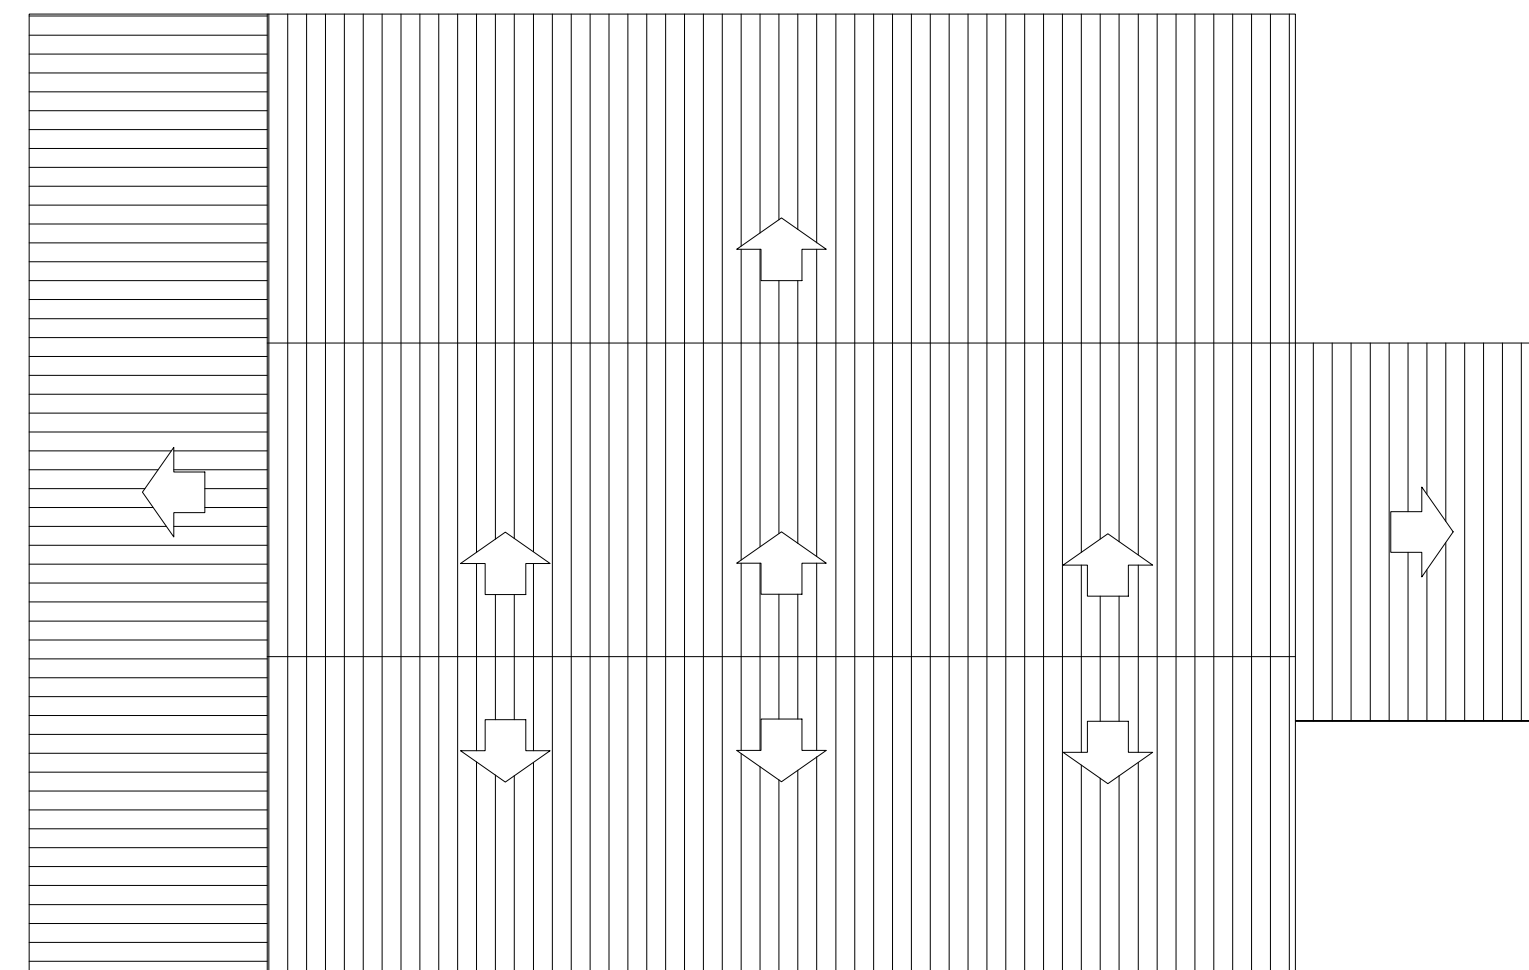

Planta de cobertura
Esc 1:100

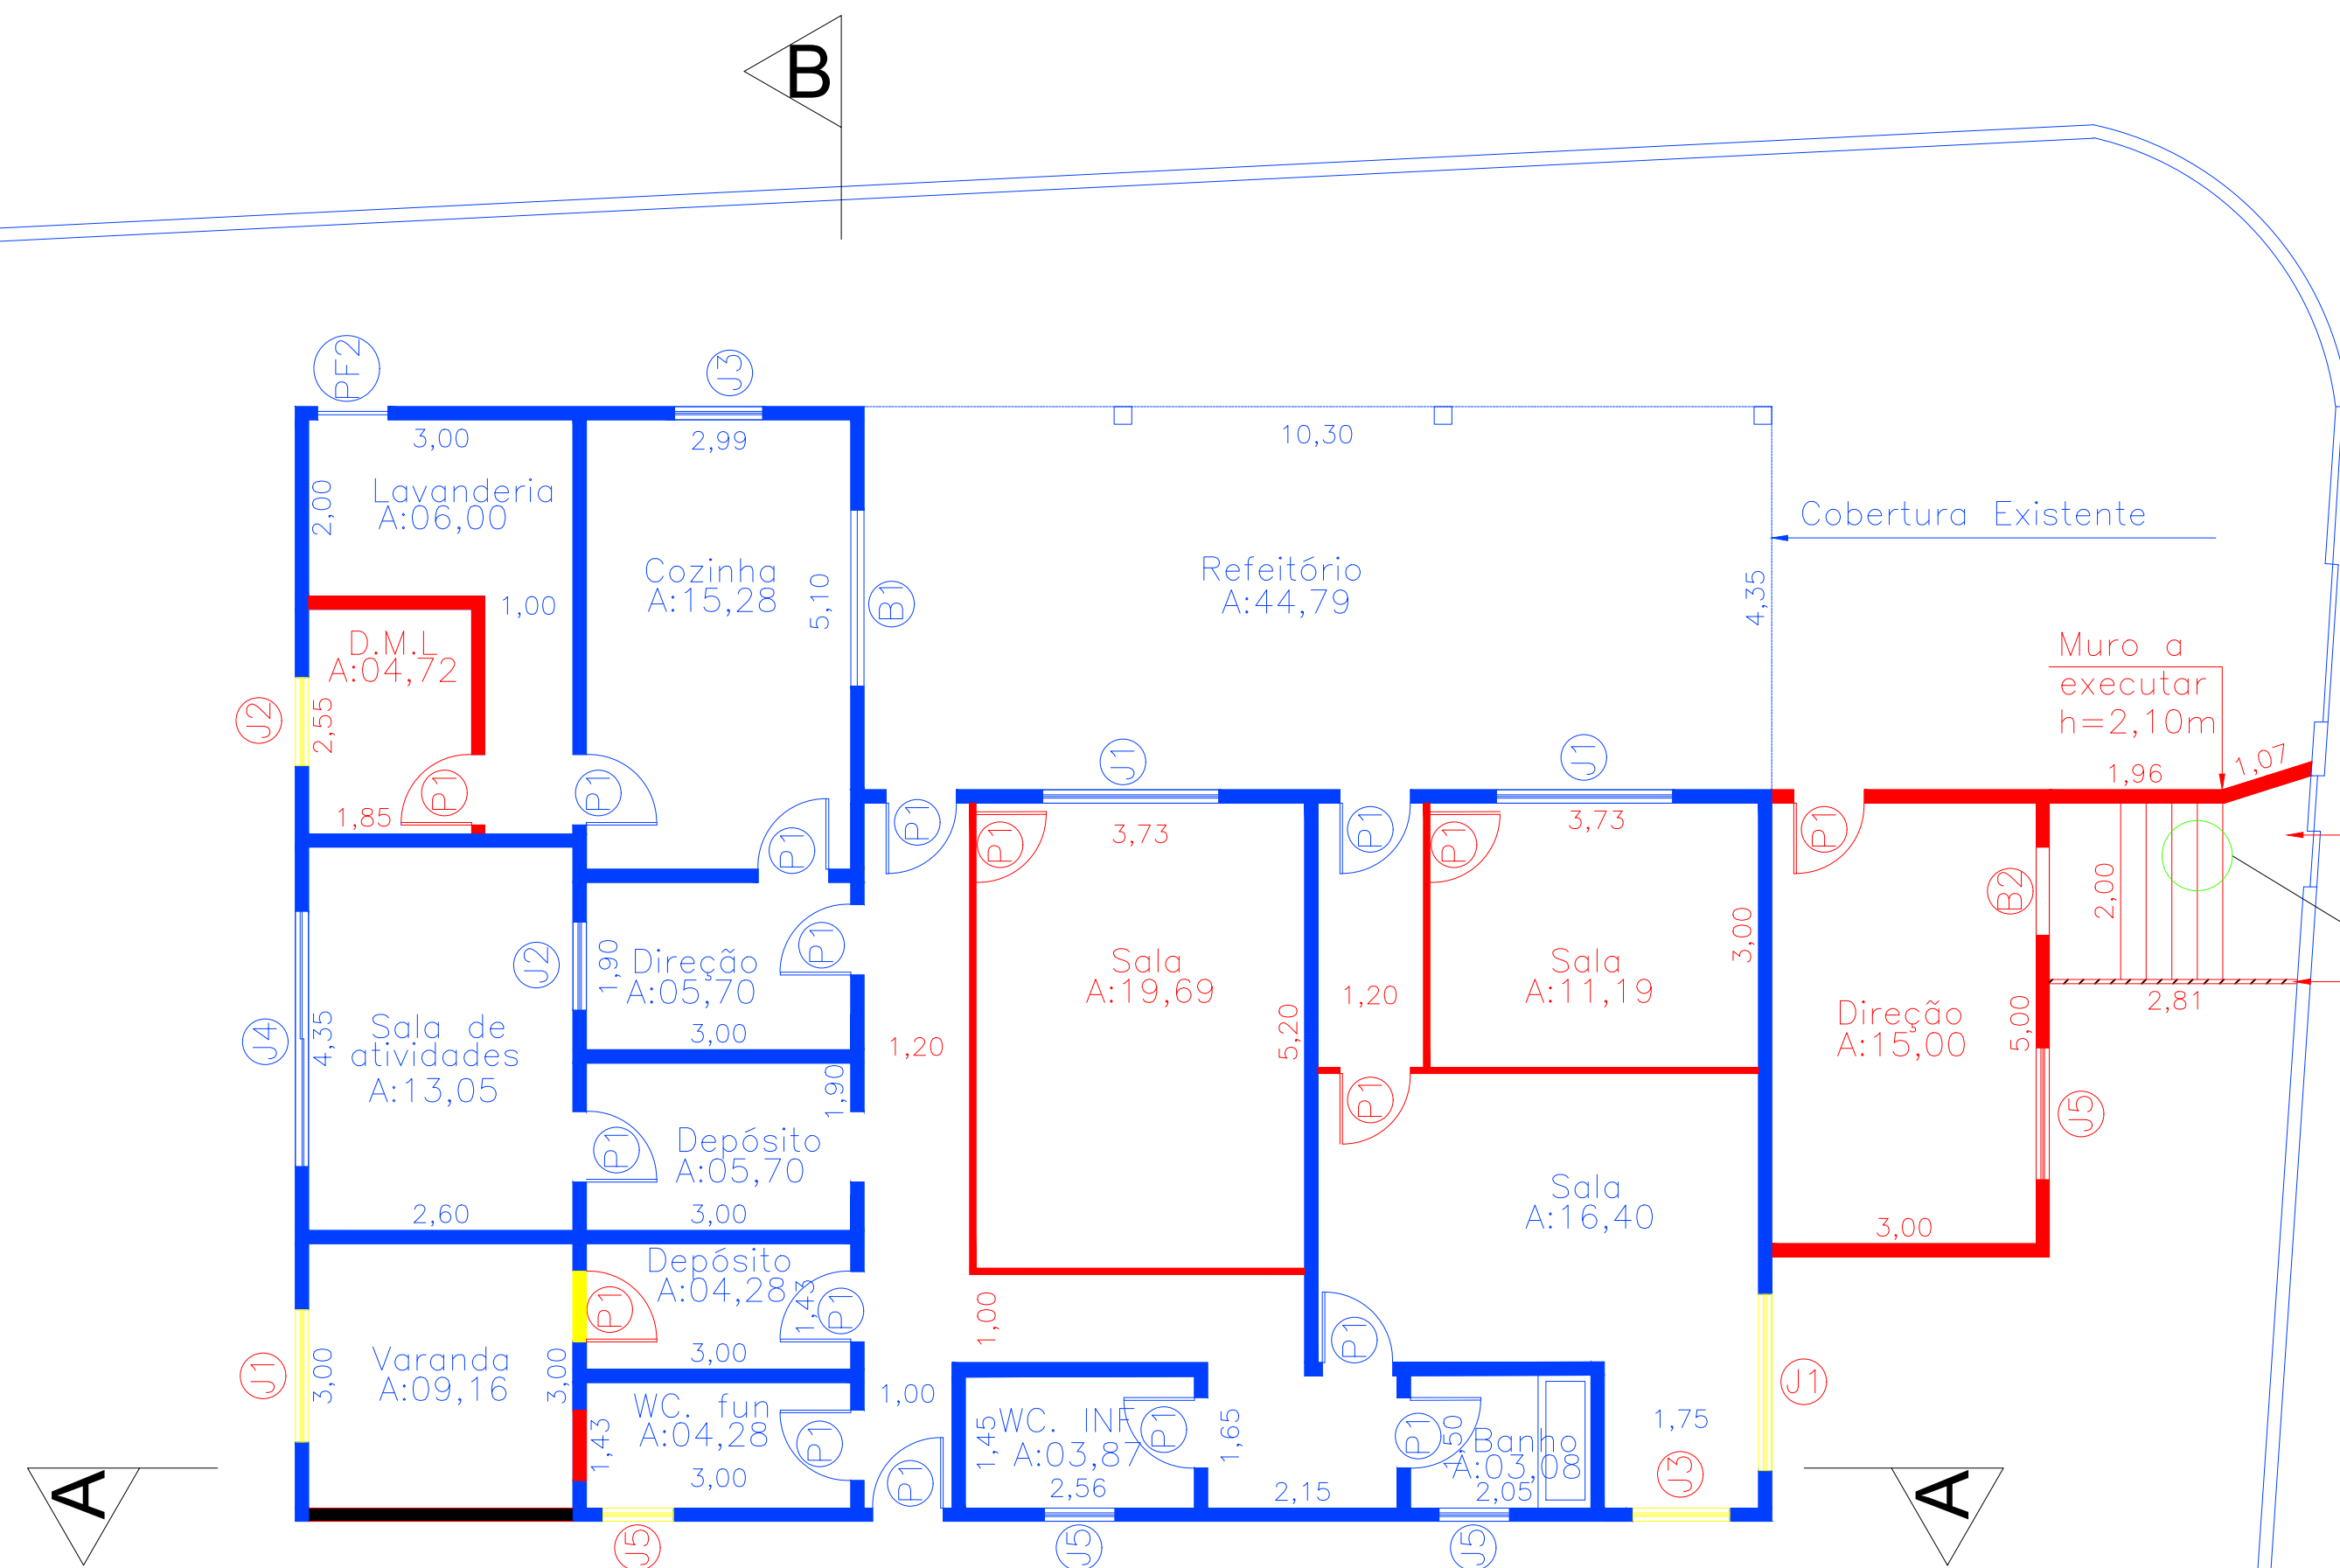

JANELAS	
NÚMERO	TAMANHO
J1	2,00x1,00x1,10
J2	1,00x1,00x1,10
J3	1,00x0,80x1,30
J4	2,90x1,10x1,00
J5	0,80x0,60x1,50
B1	1,50x1,50x0,60
B2	1,00x1,00x1,10

PORTAS	
NÚMERO	TAMANHO
P1	0,80x2,10
PF	3,00x0,60
PF2	0,80x0,60

- Existente
- Ampliação
- À demolir

Detalhe - Escada a Executar

PROJETO DE AMPLIAÇÃO

FOLHA:
UNICA

OBRA: AMPLIAÇÃO DE CRECHE ESCOLAR.

LOCAL: RUA NESTOR ARAUJO GUERRA, "CMEI ALQUITICLINA PINTO DE LARA".

BAIRRO: JARDIM ESPERANÇA

CIDADE: CAPELA DO ALTO - S.P.

PROPRIETÁRIO: PREFEITURA MUNICIPAL DE CAPELA DO ALTO.

SITUAÇÃO SEM ESCALA

DECLARO QUE A APROVAÇÃO DO PROJETO NÃO IMPLICA NO RECONHECIMENTO POR PARTE DA PREFEITURA NO DIREITO DE PROPRIEDADE DO TERRENO




PREFEITO MUNICIPAL
PÉRICLES GONÇALVES

AUTOR DO PROJETO
JOSÉ ANTÔNIO KNITTEL
ARQUITETO - CAU/BR: A13.555-0

QUADRO DE ÁREAS

ÁREA CONSTRUÍDA EXISTENTE: 211,89 m²
ÁREA A CONSTRUIR: 13,55 m²

TOTAL: 225,44 m²

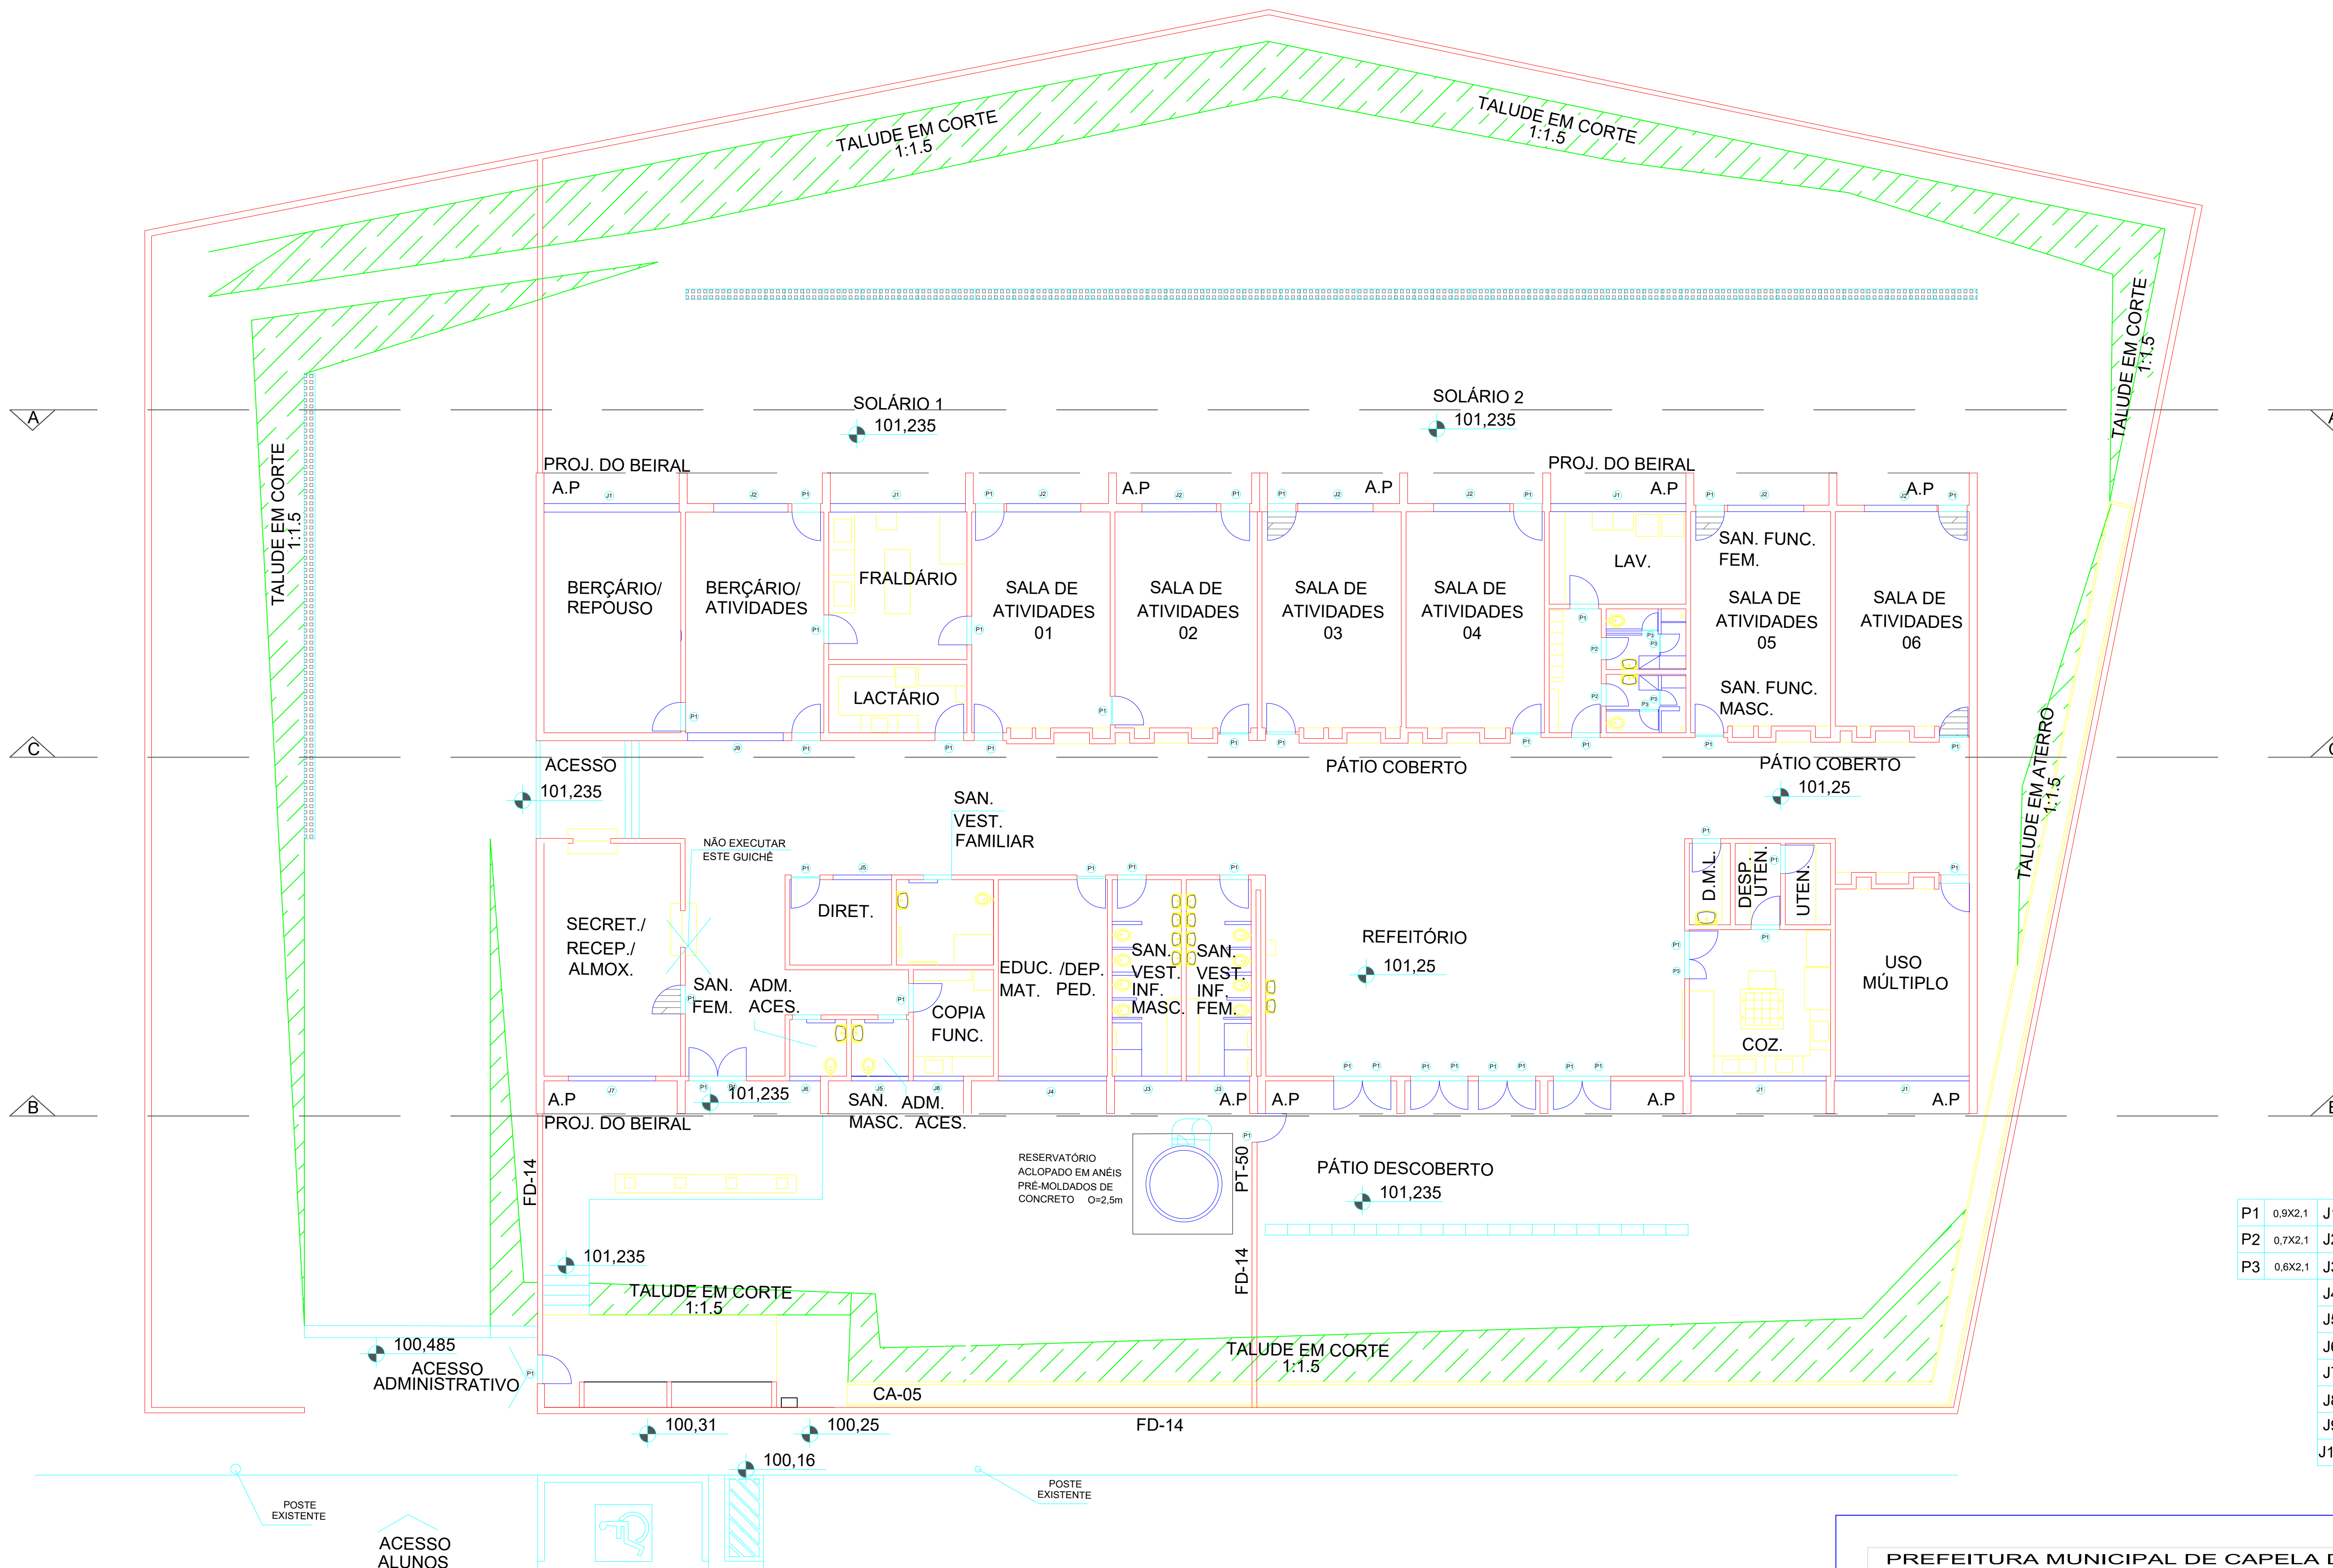

	LARGURA	ALTURA	PERÍMETRO
P1	0,9X2,1	J1	4,25
P2	0,7X2,1	J2	2,35
P3	0,6X2,1	J3	2,05
J4	3,40	1,80	1,20
J5	1,80	1,00	2,60
J6	1,00	1,00	2,60
J7	2,75	1,80	1,20
J8	1,60	1,80	1,20
J9	3,00	0,40	2,60
J10	3,20	0,85	2,60



PREFEITURA MUNICIPAL DE CAPELA DO ALTO
OBRAS E SERVIÇOS

OBRA : CMEI "Claro da Silva"

LOCAL : Rua Alcides Vieira, 260 - Bairro Iperózninho

PREFEITO

PÉRICLES GONÇALVES

DIRETOR DO DEPARTAMENTO DE OBRAS E SERVIÇOS

LUCAS GODOY DE F. FERREIRA

RESPONSÁVEL TÉCNICO

ASSINATURA

ASSINATURA

REBECA GONÇALVES

ASSINATURA

FOLHA

ÚNICA


DATA

AGO/2021


ESCALA

1 : 100

CMEI - "PEDRO DE SOUZA QUEVEDO"
ESCALA 1:100

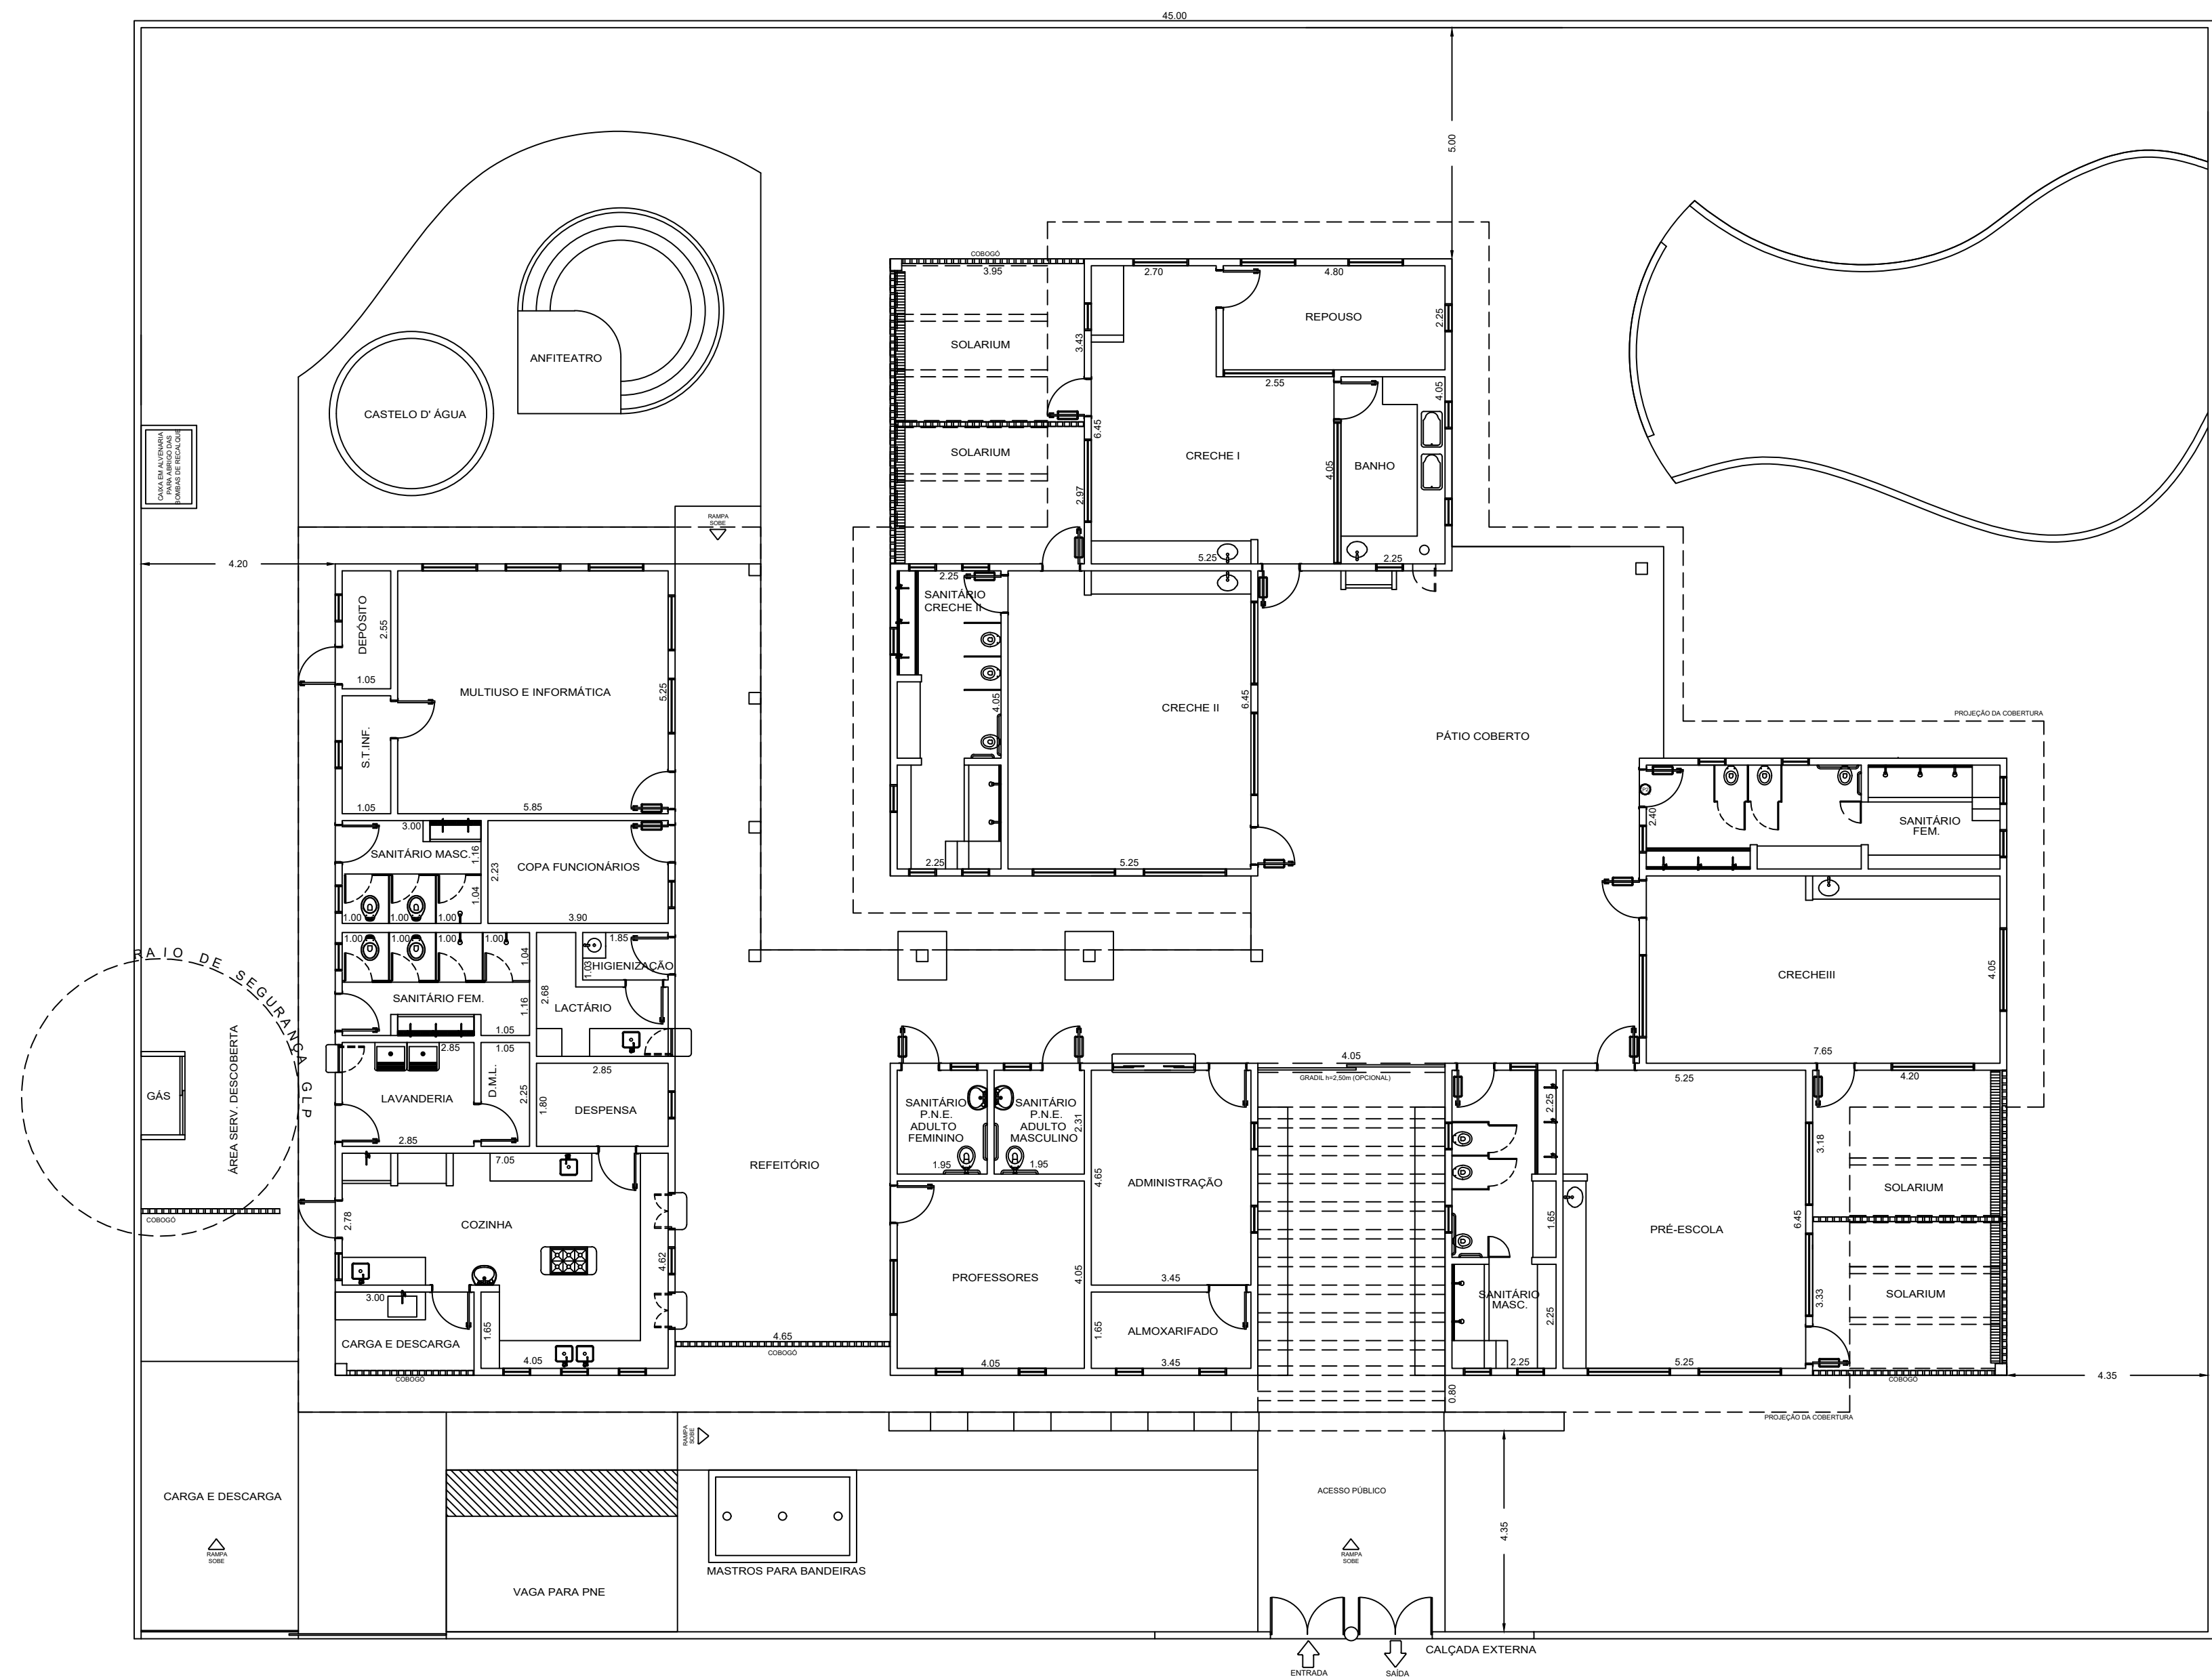

PROJETO DE REGULARIZAÇÃO		FOLHA: ÚNICA
OBRA: REGULARIZAÇÃO DE CONSTRUÇÃO EXISTENTE DA CMEI "PEDRO DE SOUZA QUEVEDO".		
LOCAL: RUA JOÃO FELIPE, N° 485		
BAIRRO: CENTRO		
CIDADE: CAPELA DO ALTO - S.P.		
PROPRIETÁRIO: PREFEITURA MUNICIPAL DE CAPELA DO ALTO.		
		DECLARO QUE A APROVAÇÃO DO PROJETO NÃO IMPLICA NO RECONHECIMENTO POR PARTE DA PREFEITURA NO DIREITO DE PROPRIEDADE DO TERRENO
ÁREAS (m²)		PREFEITO MUNICIPAL PÉRICLES GONÇALVES
TERRENO	1.575,00	
PROJETO		
Área construída	396,30	AUTOR DO PROJETO KAUÊ BRESSAN ANTUNES
Pátio coberto	169,62	ENGENHEIRO CIVIL
Total	596,90	CREASP - 5063735828
Área Livre	978,10	ART - 28027230211067844

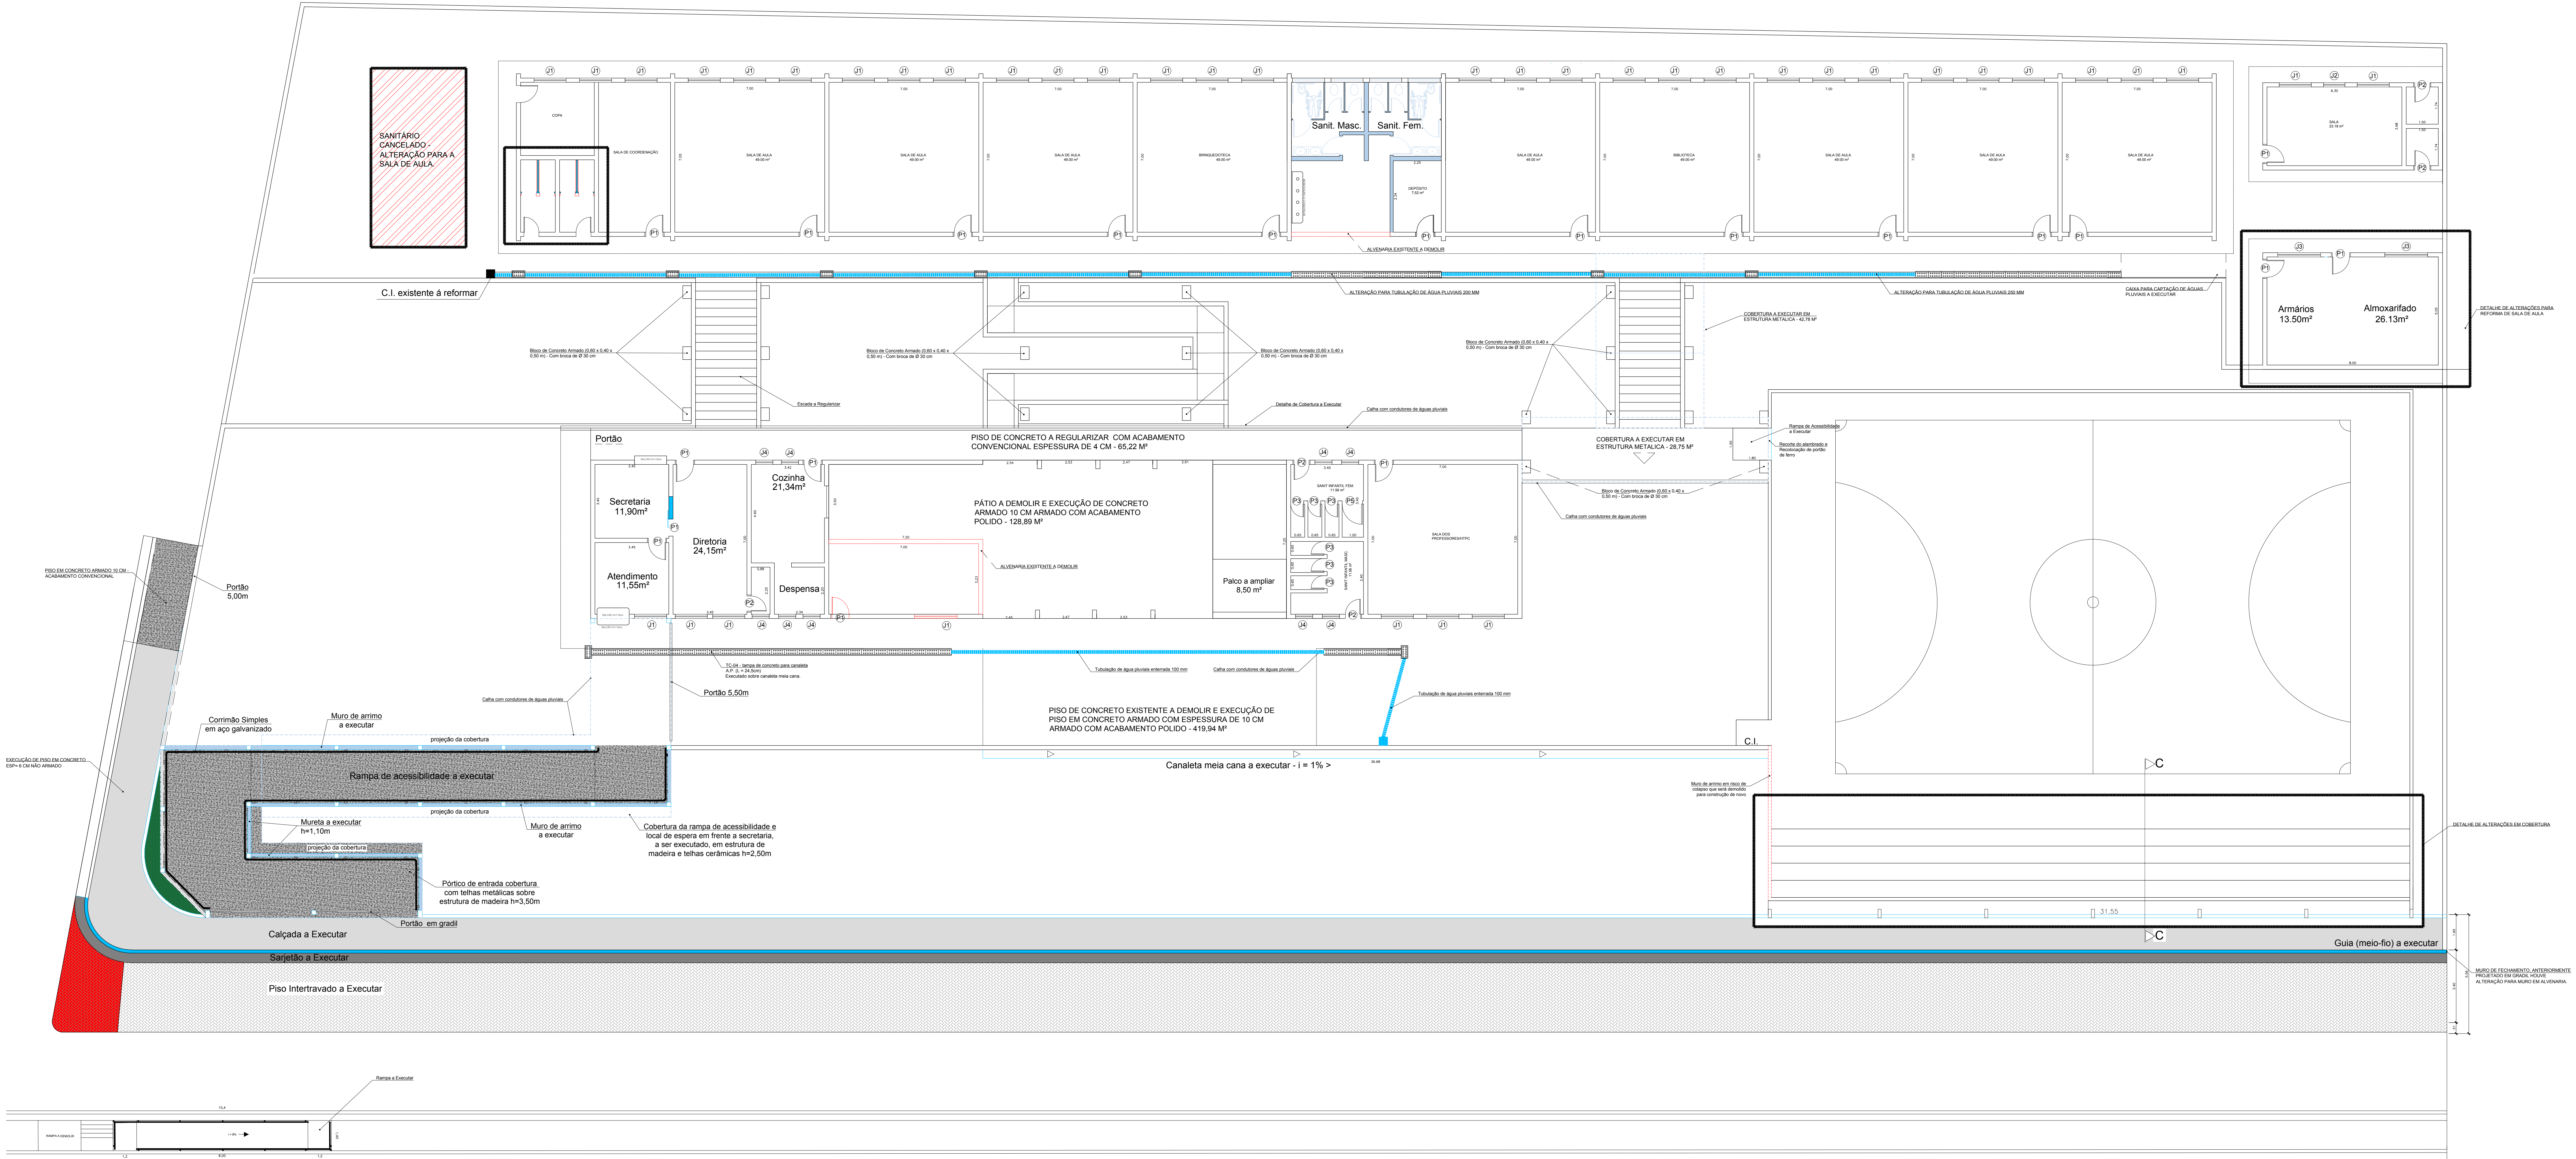

NOTAS:

Os pisos de concreto existentes nos pátios, interno e externo, deverão ser demolidos em suas totalidades e refeitos, em concreto, com acabamento polido, com espessura de 10cm.
As paredes de fechamento, localizadas no pátio interno, que formam uma sala ao lado do balcão onde é servida a merenda, deverão ser demolidas, de maneira que permaneça somente a parede externa.
As divisórias dos sanitários novos e dos sanitários serem reformados para os alunos, anteriormente previstas em granilite, serão substituídas por placas de granito com espessura de 3cm;
Será executado revestimento cerâmico nas paredes do banheiro para impermeabilização até o teto.

PROJETO DE EXECUÇÃO DE SERVIÇOS

FOLHA: 01/02

OBRA: REFORMA DA CRECHE ESCOLA TEREZA QUEVEDO

PLANTA: DETALHE GERAL DE EXECUÇÃO DE SERVIÇOS

LOCAL: RUA VICENTE ANTUNES NOGUEIRA, CENTRO

CIDADE: CAPELA DO ALTO - S.P.


PROPRIETÁRIO: PREFEITURA MUNICIPAL DE CAPELA DO ALTO.

SITUAÇÃO SEM ESCALA

DECLARO QUE A APROVAÇÃO DO PROJETO NÃO IMPLICA NO RECONHECIMENTO POR PARTE DA PREFEITURA DO DIREITO DE PROPRIEDADE DO TERRENO

PREFEITO MUNICIPAL
HENRIQUE DANIEL LEME


AUTOR DO PROJETO
LUCAS GODOY DE FREITAS FERREI
ENGENHEIRO CIVIL
CREASP - 507009851
ART - 28027230191554777

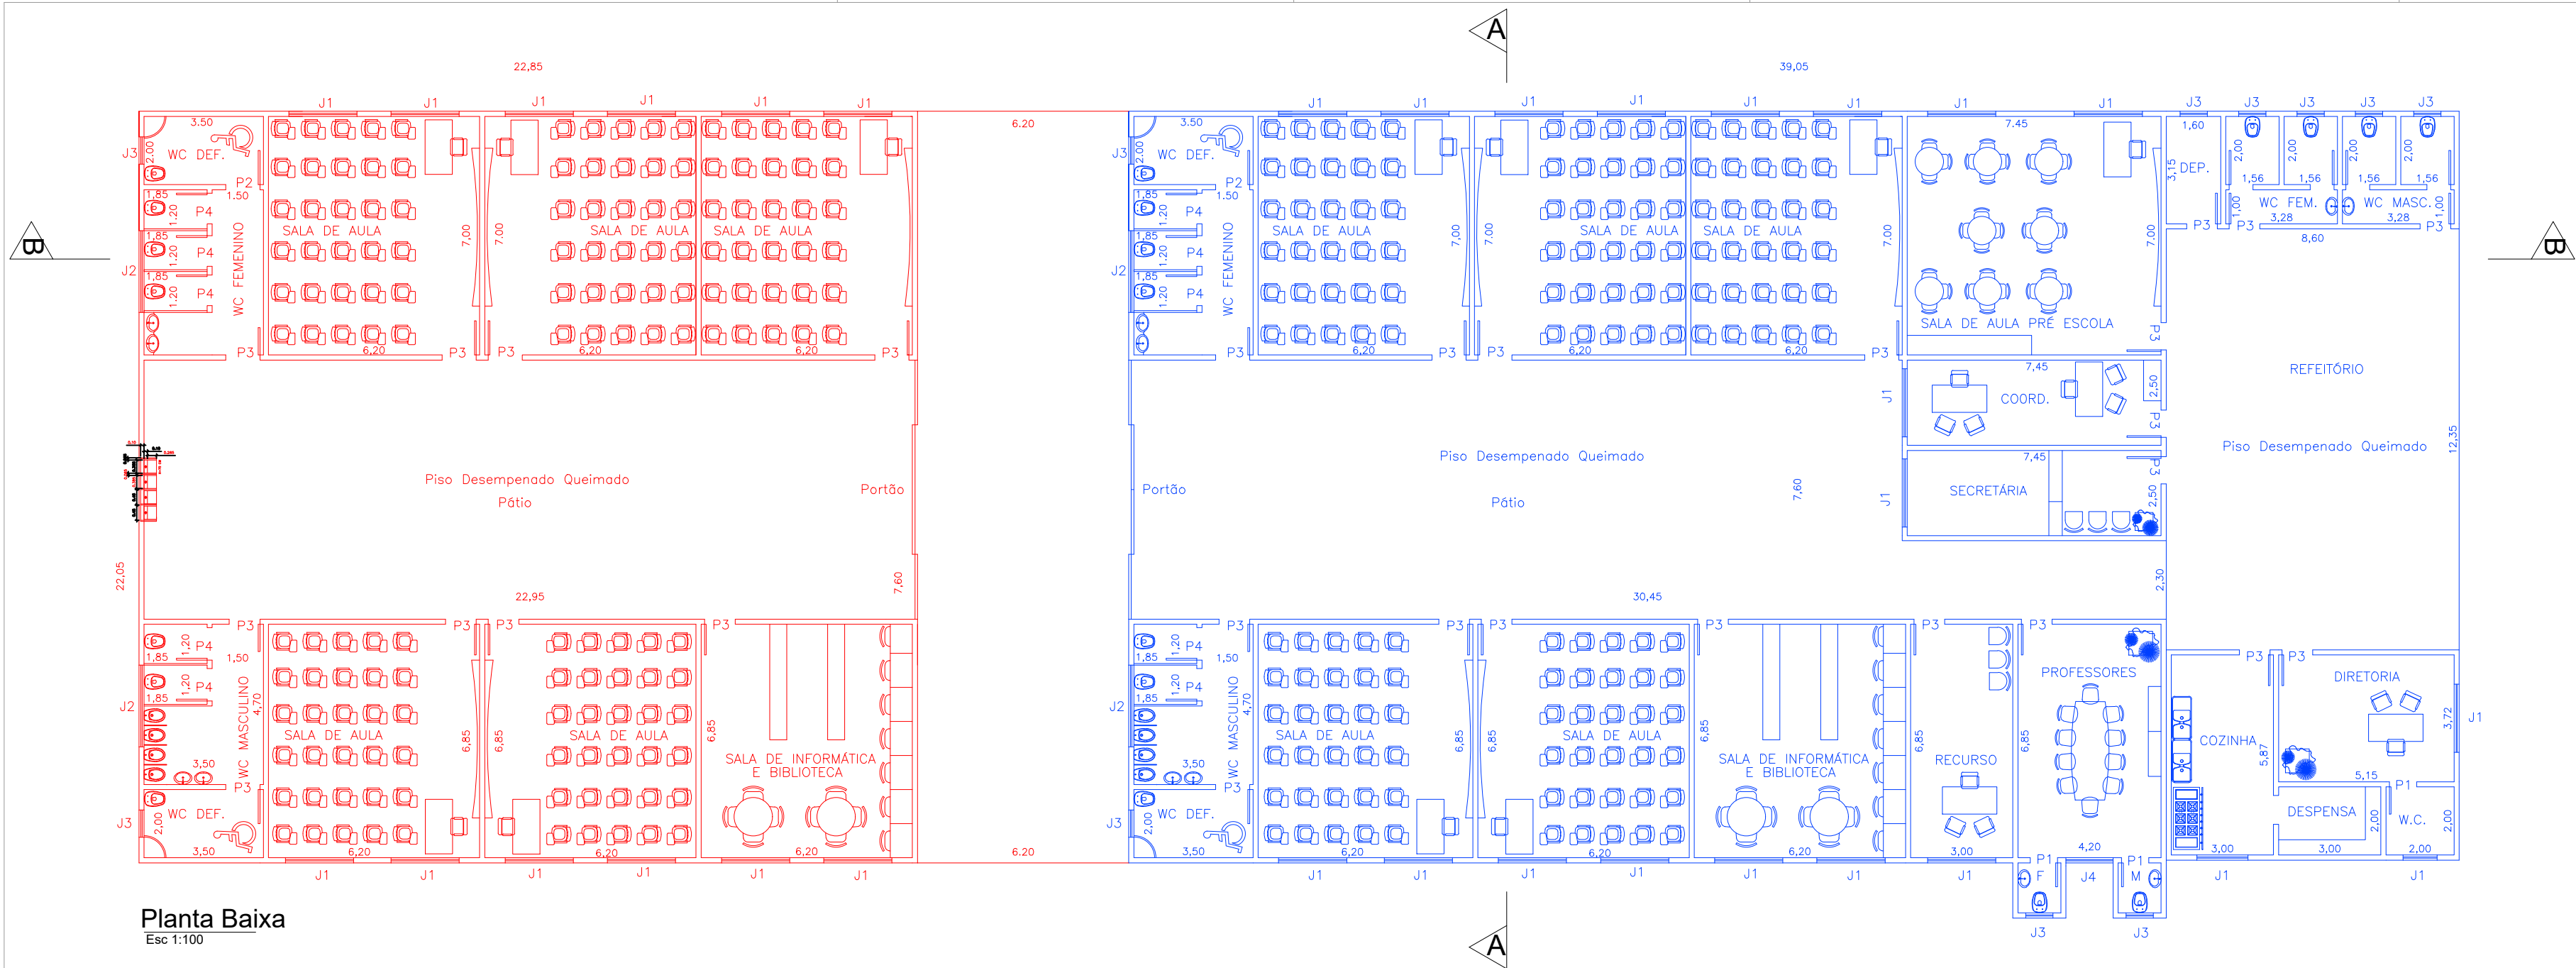


PORTAS	
NÚMERO	TAMANHO
P1	0,70x2,10
P2	1,20x2,10
P3	0,80x2,10
P4	0,90x2,10

JANELAS	
NÚMERO	TAMANHO
J1	2,00x1,00x1,00
J2	2,50x0,60x2,00
J3	0,80x0,60x1,80
J4	1,40x1,00x0,80


- Existente
- Ampliação
- À demolir

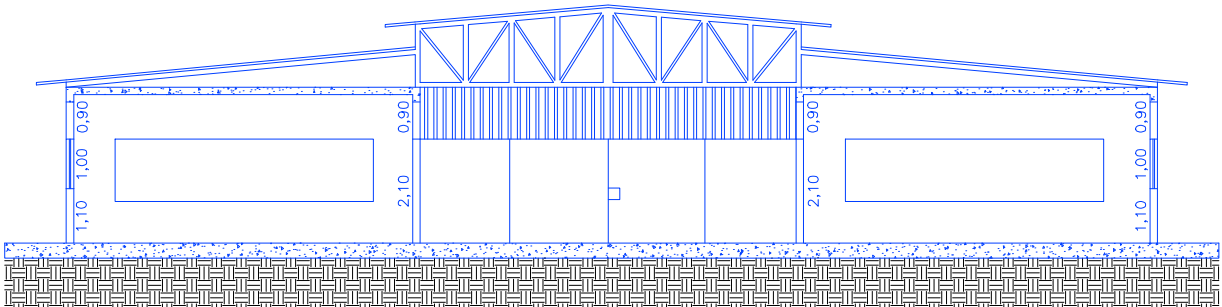


Corte A-A
Esc 1:100

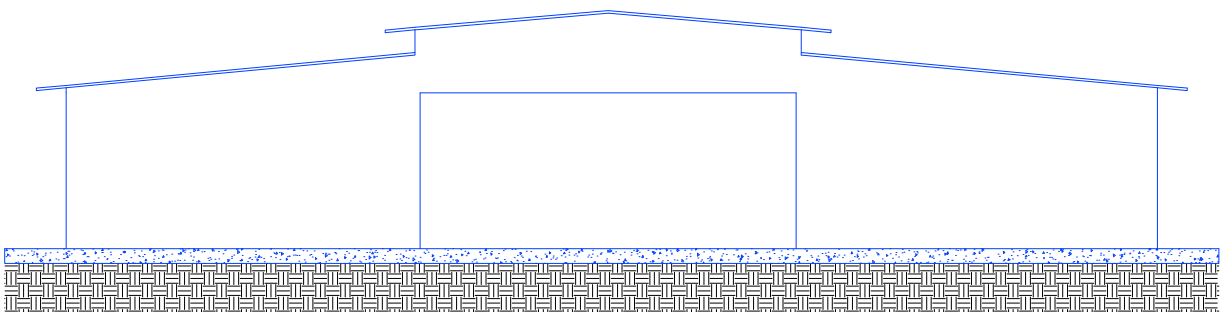


Fachada
Esc 1:100

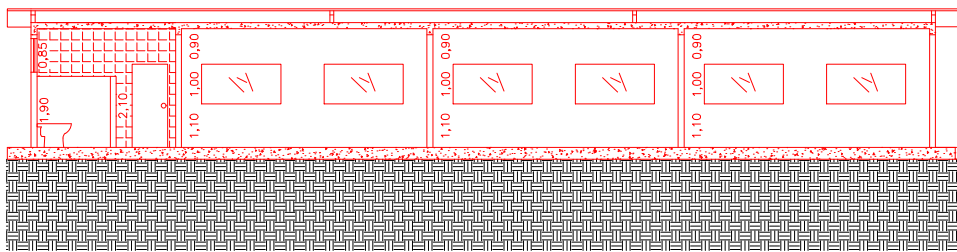

Corte B-B
Esc 1:125

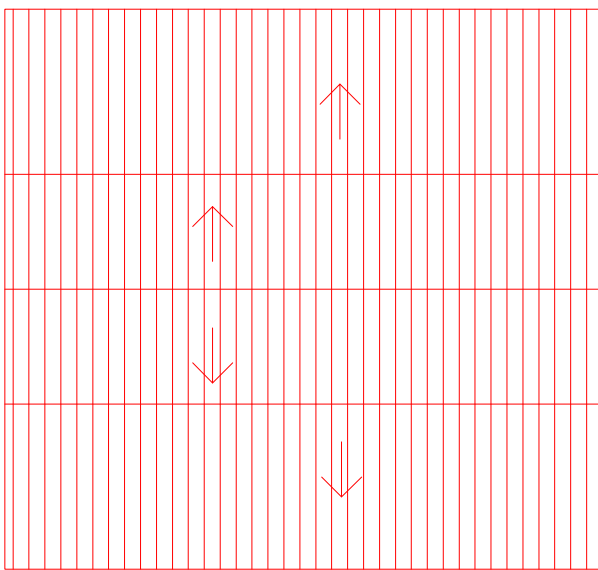

Telhado
Esc 1:200

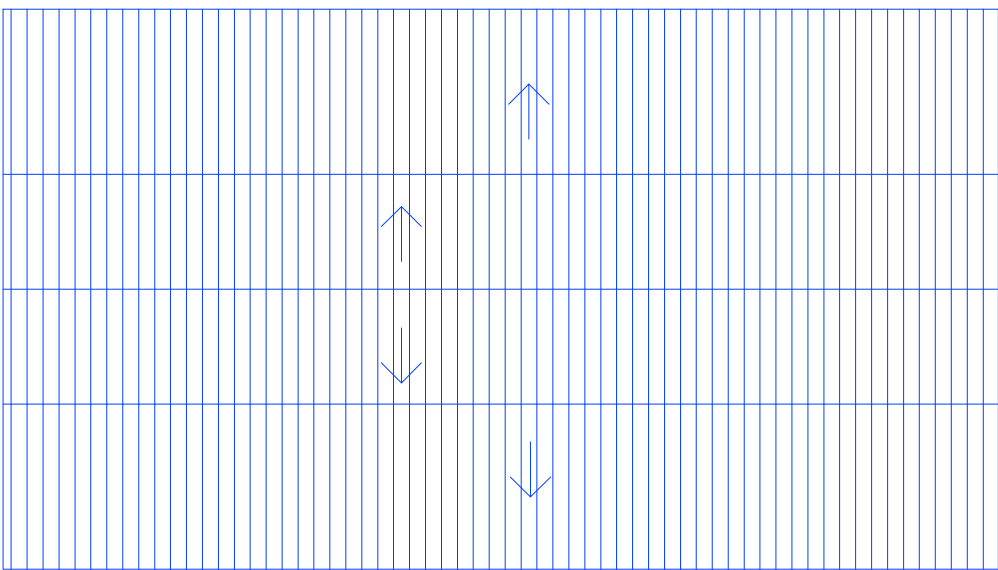

PROJETO DE AMPLIAÇÃO

FOLHA: ÚNICA

OBRA: AMPLIAÇÃO DE ESCOLA

LOCAL: NESTOR ARAÚJO GUERRA

BAIRRO: JARDIM ESPERANÇA

CIDADE: CAPELA DO ALTO - SP

PROPRIETÁRIO: PREFEITURA MUNICIPAL DE CAPELA DO ALTO

SITUAÇÃO SEM ESCALA

DECLARO QUE A APROVAÇÃO DO PROJETO NÃO IMPLICA NO RECONHECIMENTO POR PARTE DA PREFEITURA NO DIREITO DE PROPRIEDADE DO TERRENO

PREFEITO MUNICIPAL
PÉRICLES GONÇALVES

LUCAS GODOY DE FREITAS FERREIRA
ENGENHEIRO CIVIL
CREA-SP: 5070095851
ART:

QUADRO DE ÁREAS

ÁREA DA MATRÍCULA.....10.663,80 m²


TERRENO.....1.756,94 m²

ÁREA EXISTENTE.....865,42 m²


ÁREA A CONSTRUIR.....503,85 m²

ÁREA TOTAL.....1.369,27 m²


ÁREA LIVRE.....387,67 m²

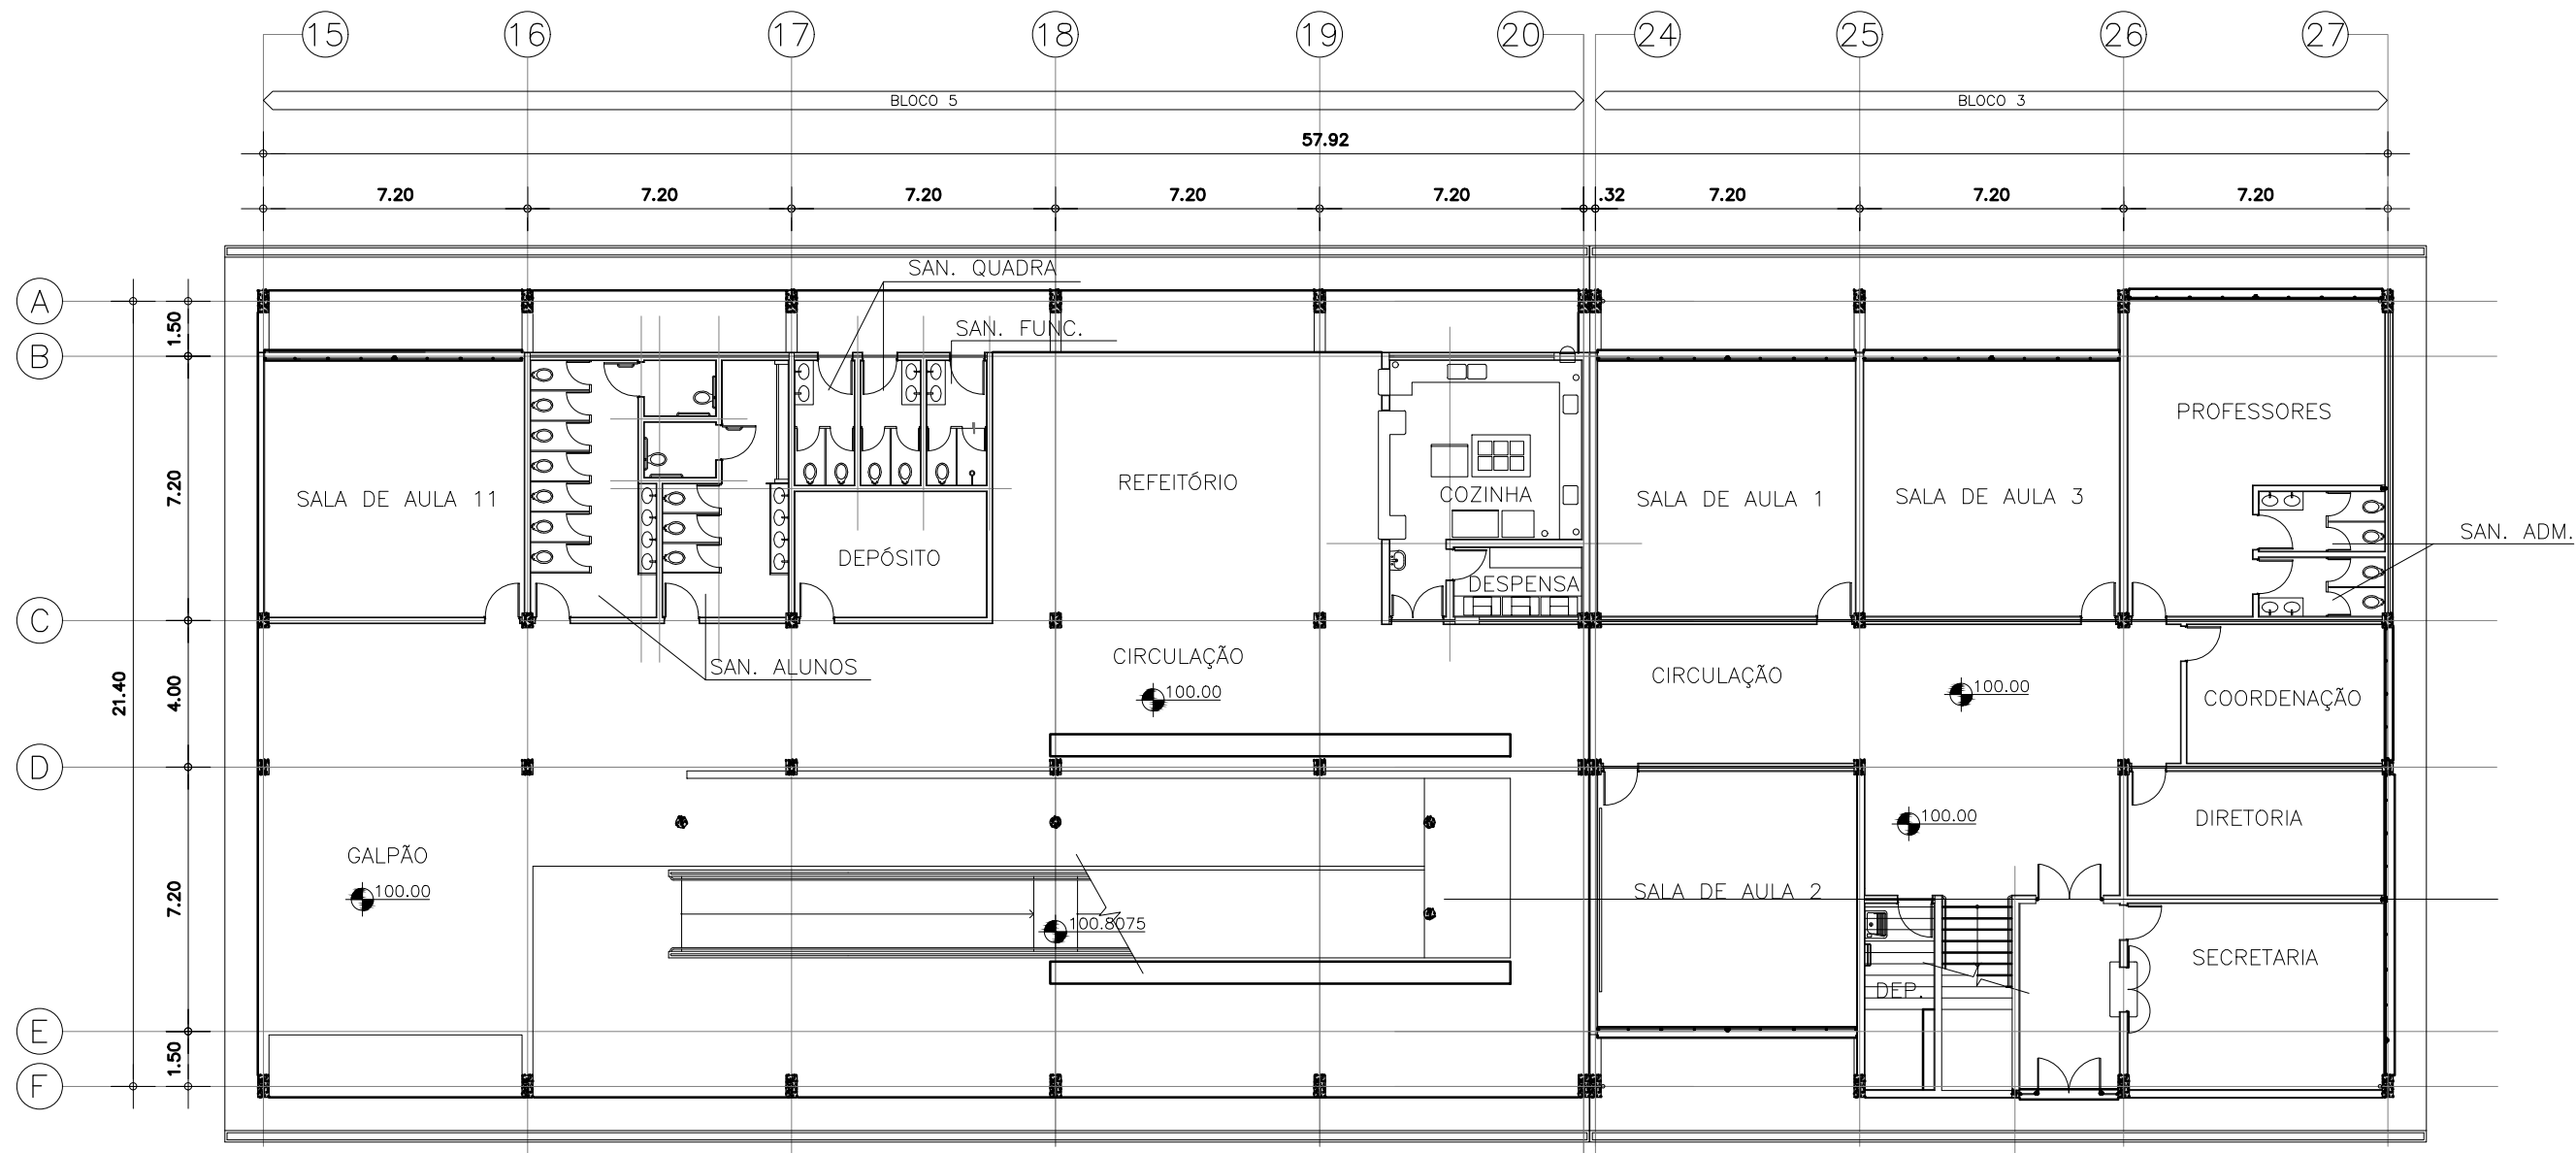


PLANTA PAV. TÉRREO-ESCALA 1:200

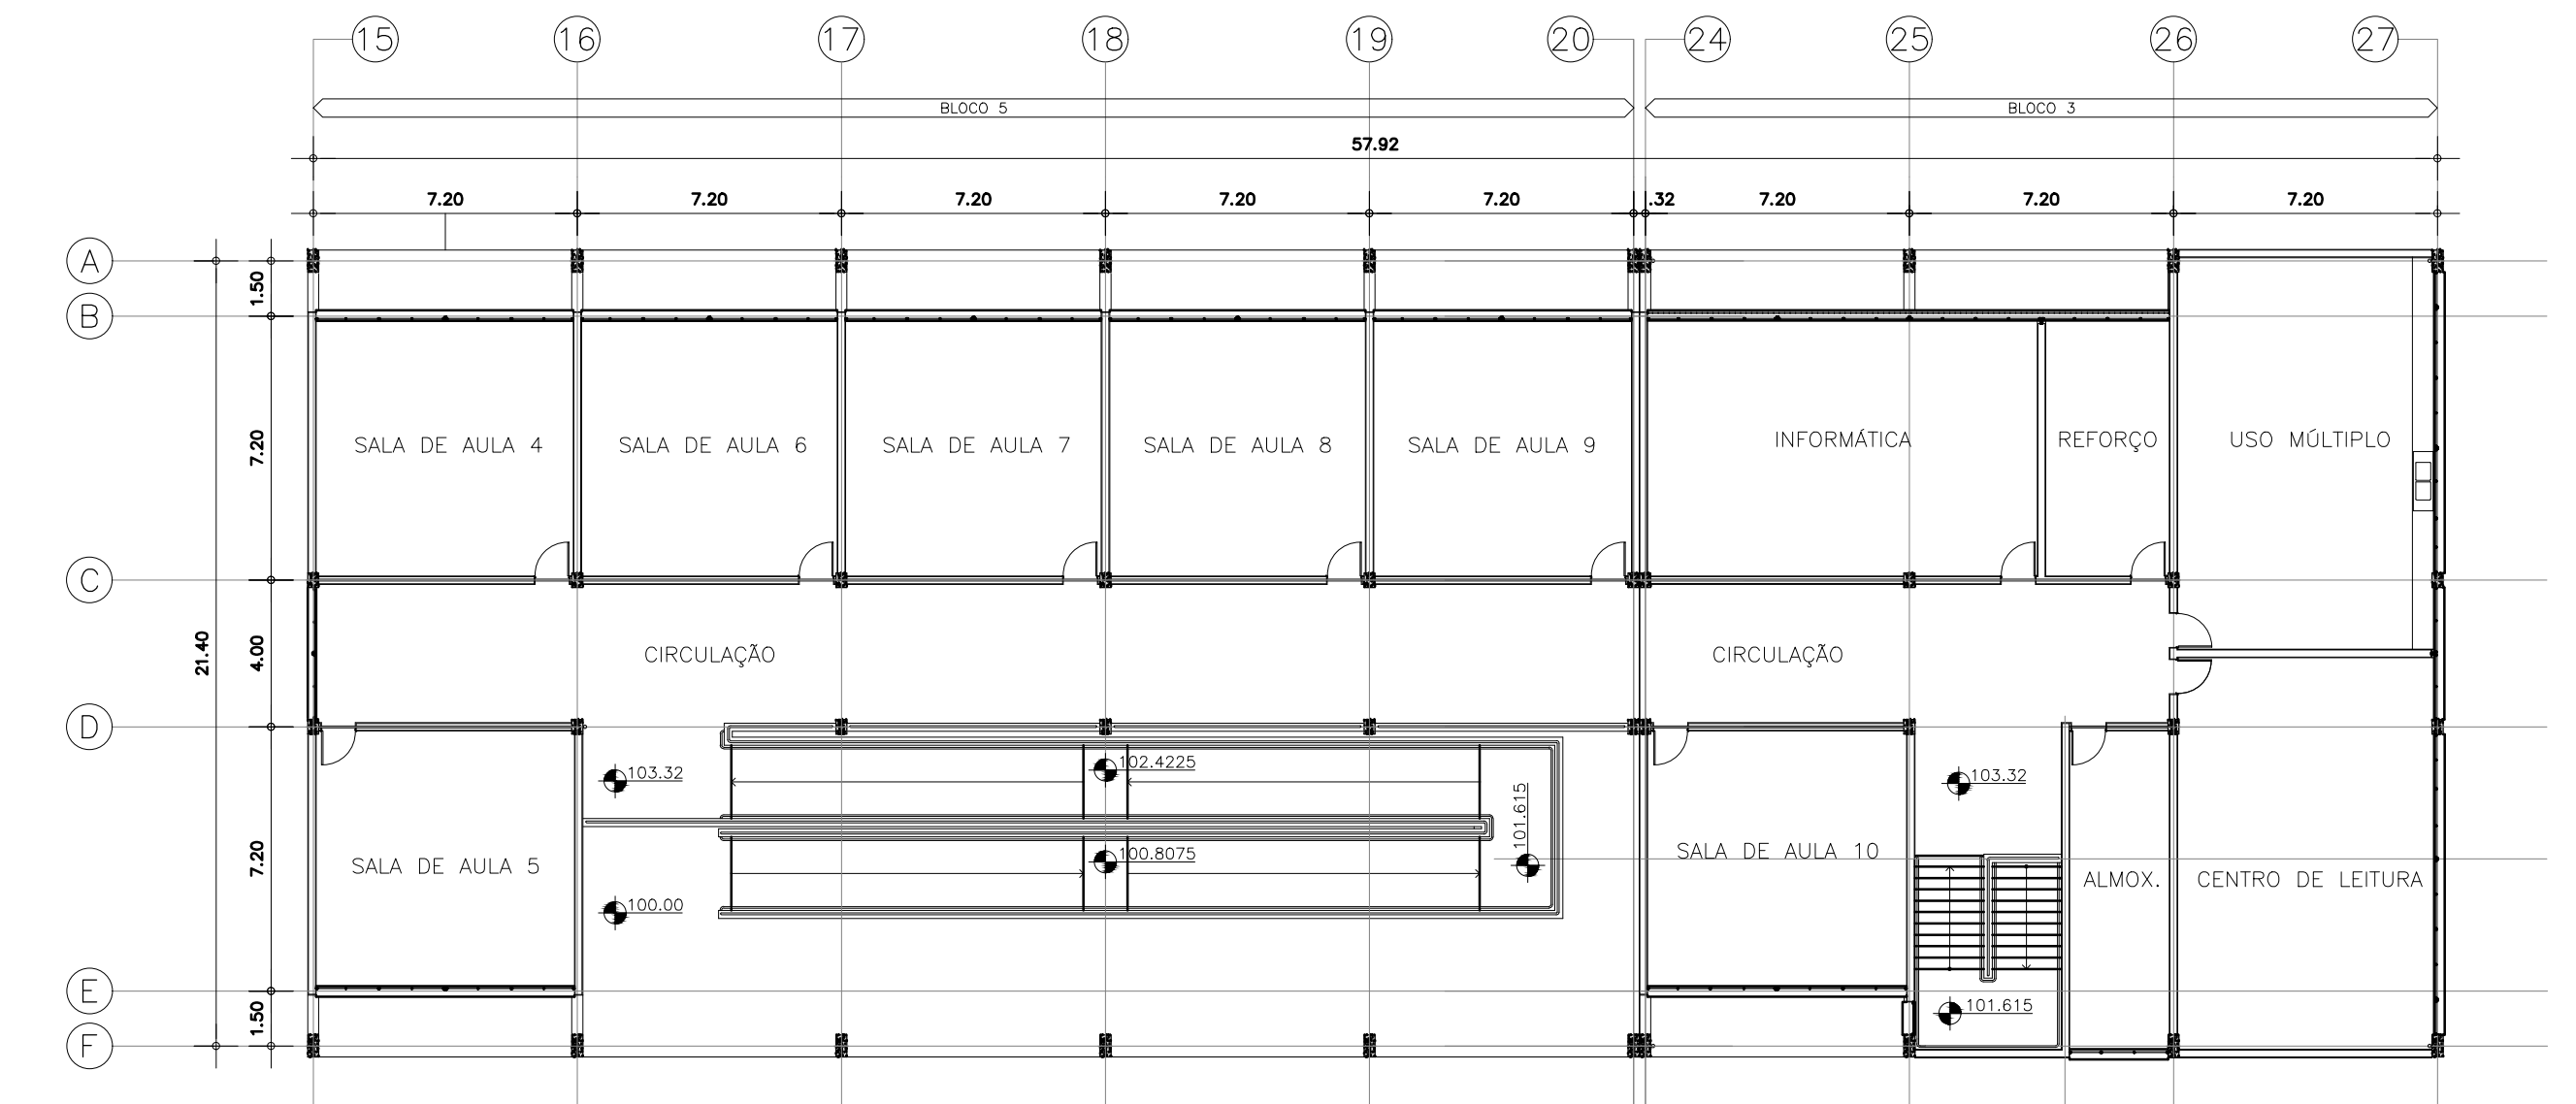

PLANTA 1º PAVIMENTO-ESCALA 1:200

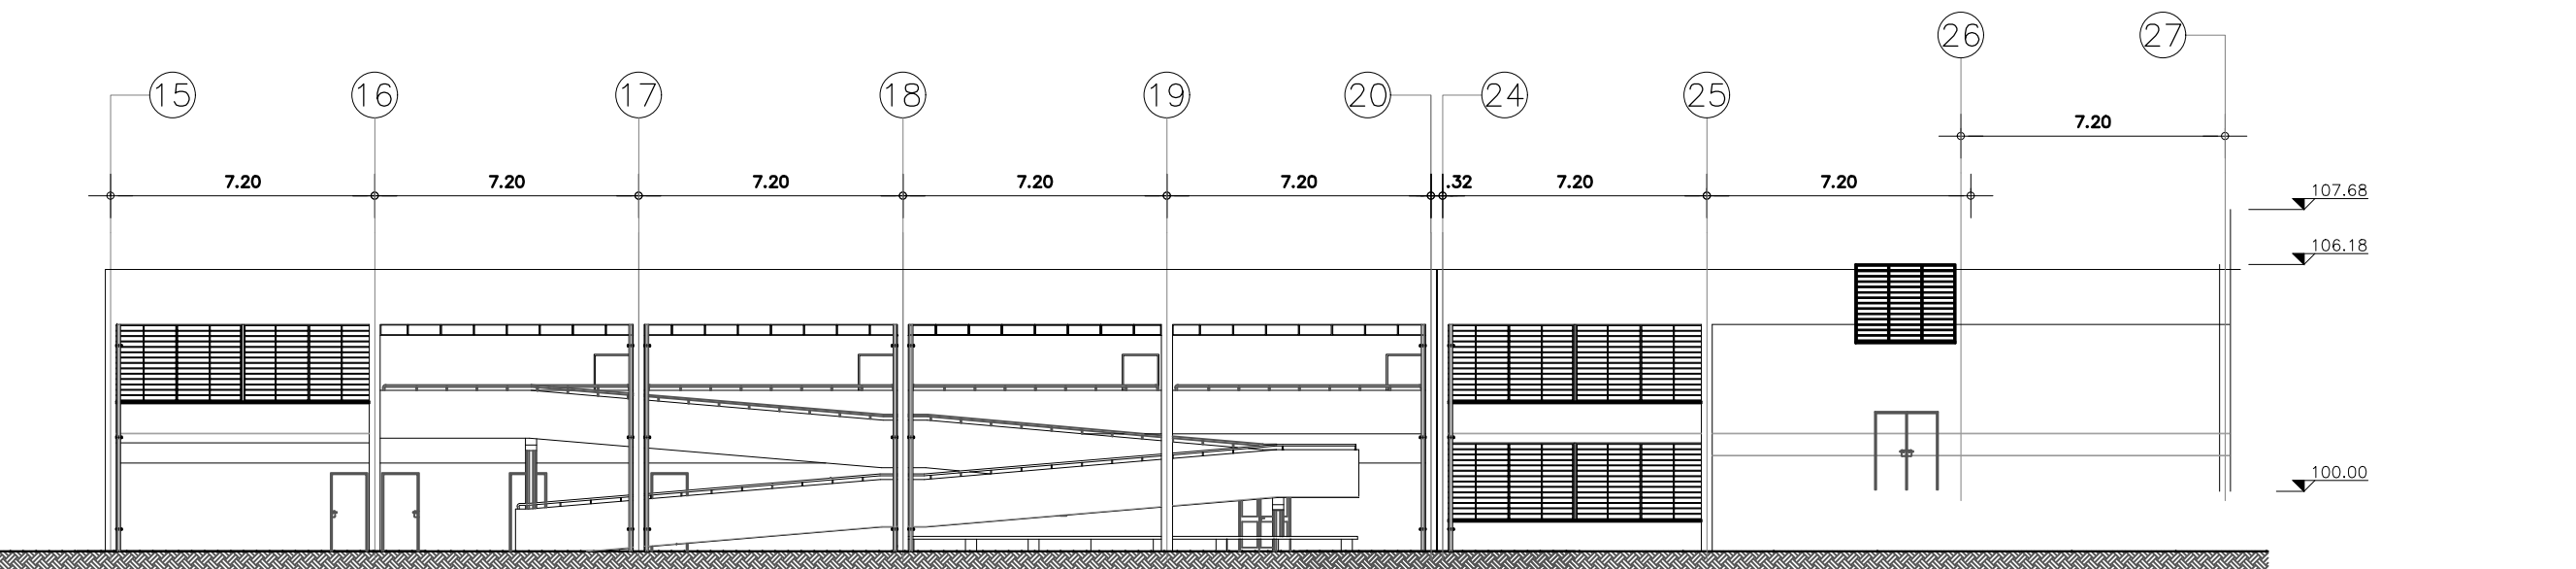


CORTE-ESCALA 1:200

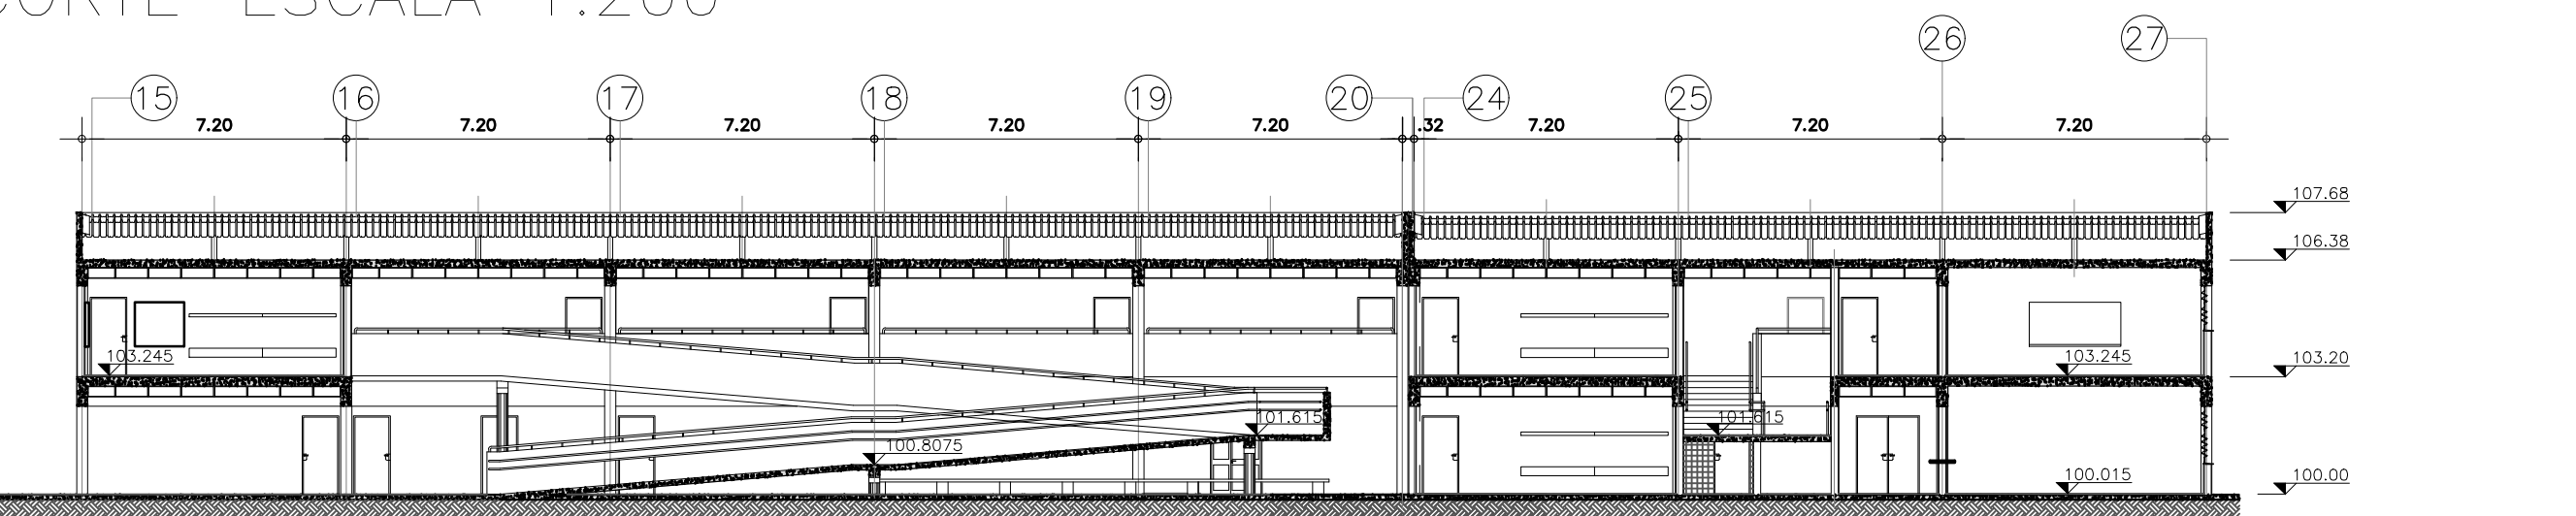


ELEVAÇÃO 1-ESCALA 1:200




IMPLANTAÇÃO-ESCALA 1:250

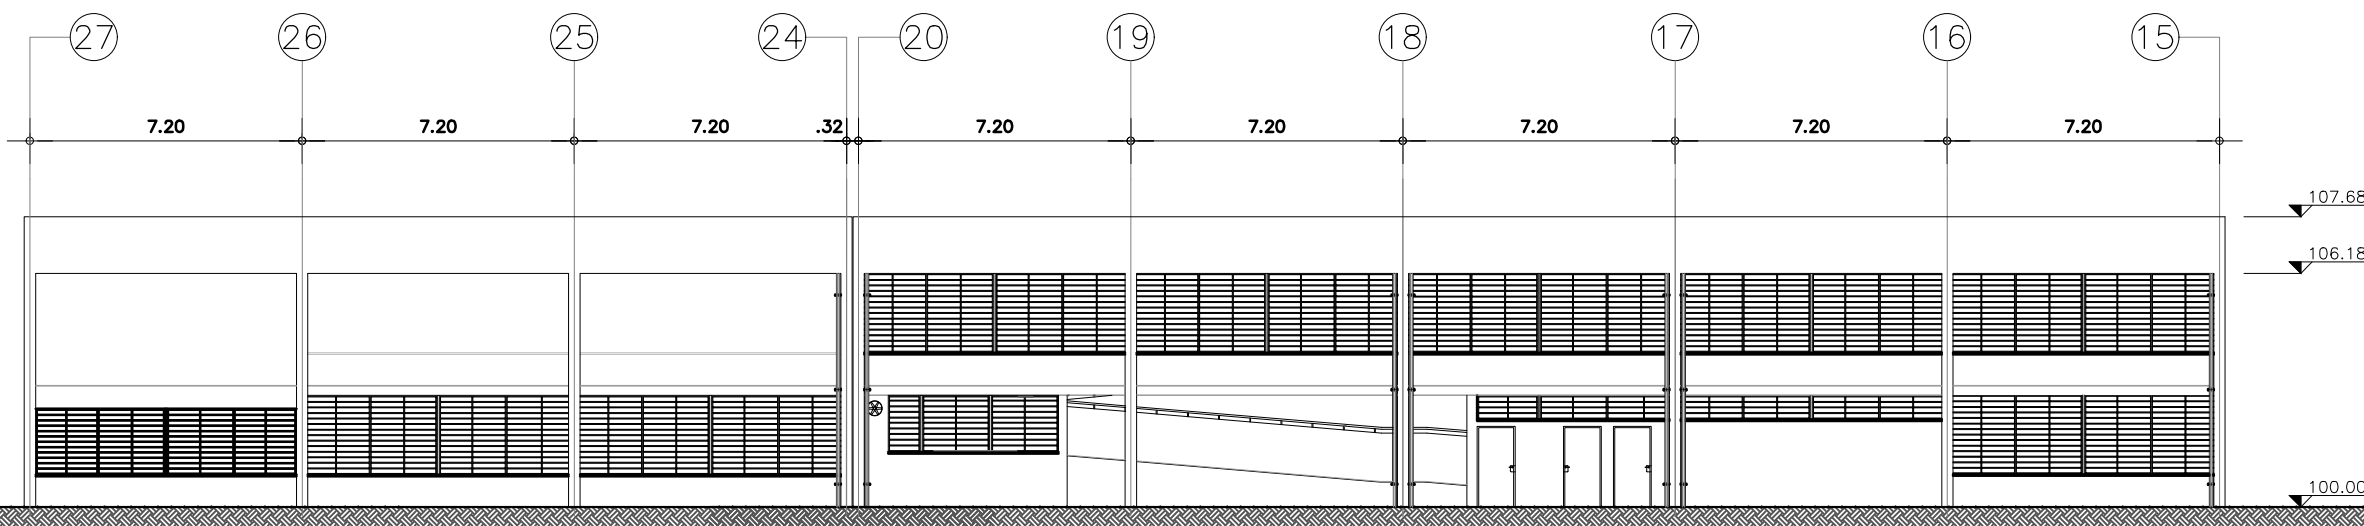

ELEVAÇÃO 2-ESCALA 1:200

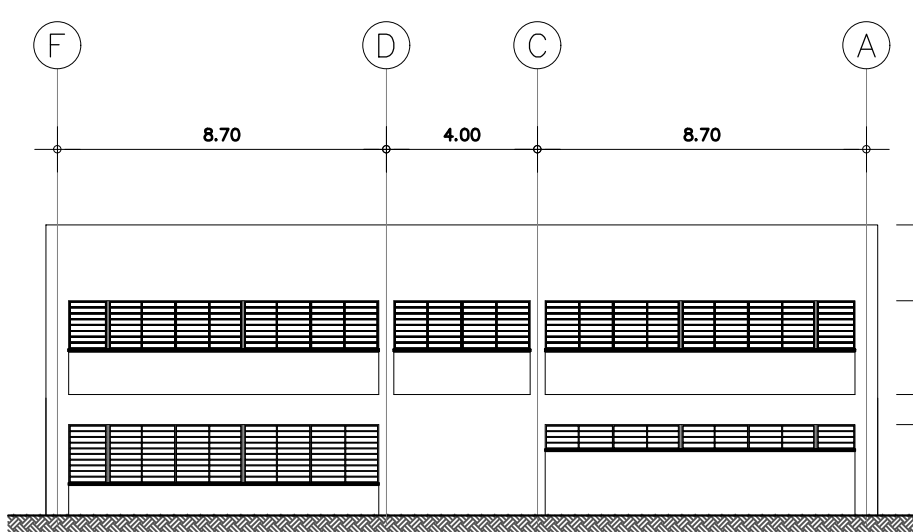


ELEVAÇÃO 4-ESCALA 1:200

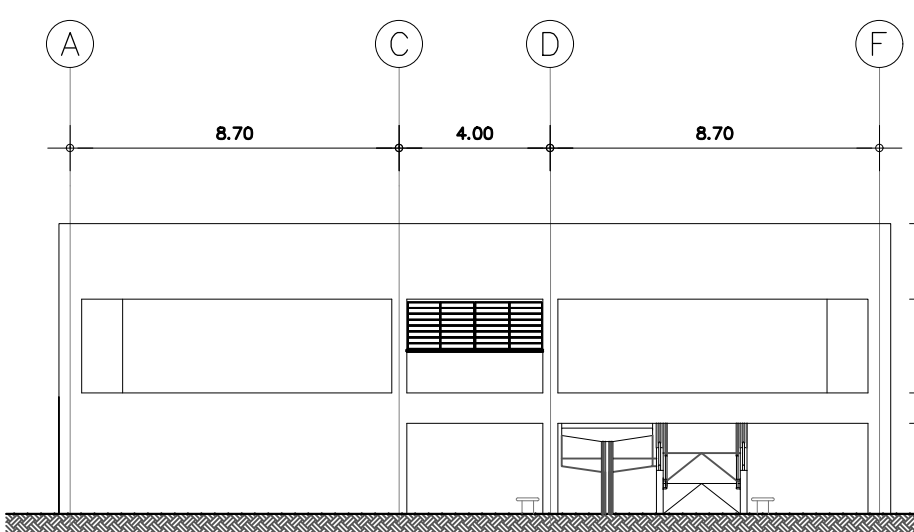

ELEVAÇÃO 3-ESCALA 1:200

PROJETO DE REGULARIZAÇÃO		FOLHA: UNICA
OBRA:	REGULARIZAÇÃO DA ESCOLA 11 SALAS DE AULA	
LOCAL:	ESTRADA MUNICIPAL BRAZ JOÃO VIEIRA, Nº 412	
BAIRRO:	IPEROZINHO	
CIDADE:	CAPELA DO ALTO - S.P.	
PROPRIETÁRIO:	PREFEITURA MUNICIPAL DE CAPELA DO ALTO.	
SITUAÇÃO SEM ESCALA		DECLARO QUE A APROVAÇÃO DO PROJETO NÃO IMPLICA NO RECONHECIMENTO POR PARTE DA PREFEITURA DO DIREITO DE PROPRIEDADE DO TERRENO
		PREFEITO MUNICIPAL PÉRICLES GONÇALVES
Quadro de Áreas:		AUTOR DO PROJETO LUCAS GODOY DE FREITAS FERREIRA ENGENHEIRO CIVIL CREASP - 5070095851 ART - 28027230151224570
Terreno:.....13.162,51 m²		
Áreas construídas:		
Pav. Inferior.....1.280,84 m²		
Pav. Superior.....1.280,84 m²		
Área construída total.....2.561,68 m²		

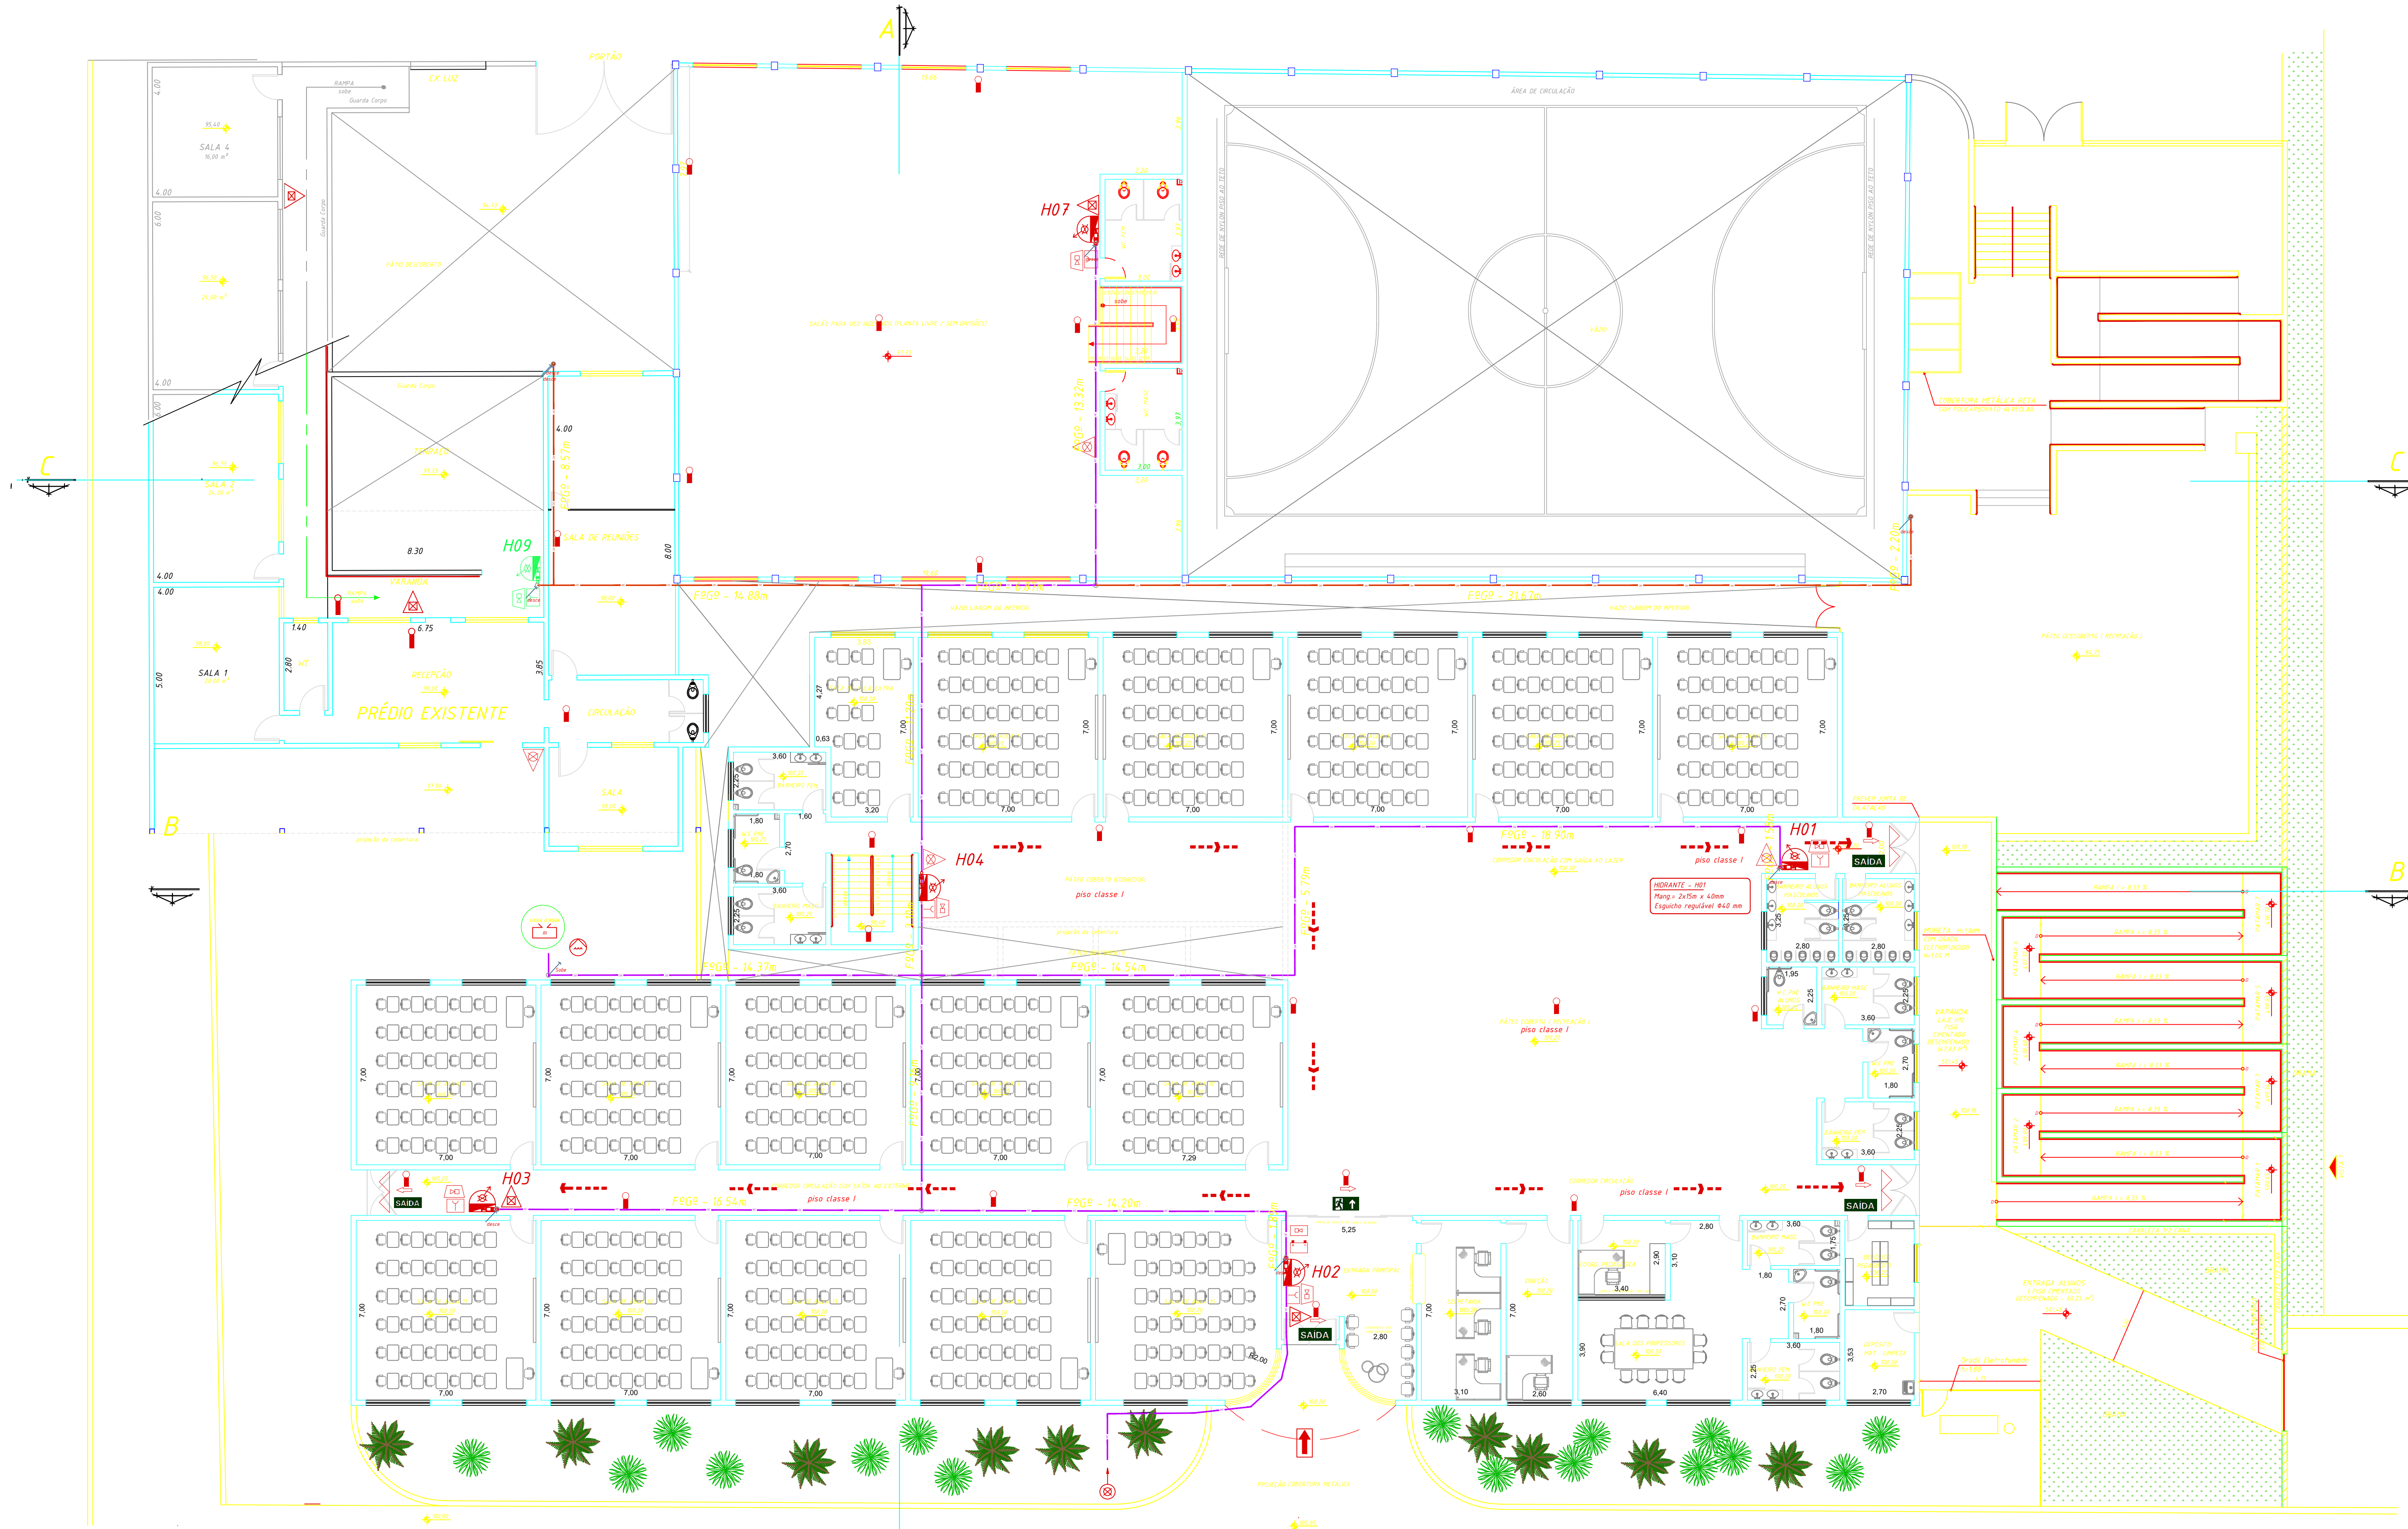

ESCOLA EM GERAL
PLANTA BAIXA - PAV. TÉRREO
Escala 1:125

ASSINATURAS:

Prefeitura Municipal de Capela do Alto
CNPJ: 46.634.077/0001-14
Responsável pelo uso

Luiz Antônio Mossun Iabiku Filho
Eng Civil / Segurança-Crea - 5062230827
Responsável Técnico


PROJETO TÉCNICO DE SEGURANÇA CONTRA INCÊNDIO
Planta Baixa - Pavimento Térreo

OCUPAÇÃO: Escola em Geral (E-1) - Risco Baixo: 300 MJ/m²
LOCAL: Av. Prof. Castorino de Almeida, nº 9 - Centro
Capela do Alto / SP

PROPRIETÁRIO: PREFEITURA MUNICIPAL DE CAPELA DO ALTO - CNPJ: 46.634.077/0001-14
RESPONSÁVEL PELO USO: Prefeitura Municipal de Capela do Alto
RESPONSÁVEL TÉCNICO: Engº Luiz Antônio Mossun Iabiku Filho
ÁREA EXISTENTE: 3.937,96 m²


ÁREA A CONSTRUIR: m²
ÁREA TOTAL: 3.937,96 m²

INC
03/05

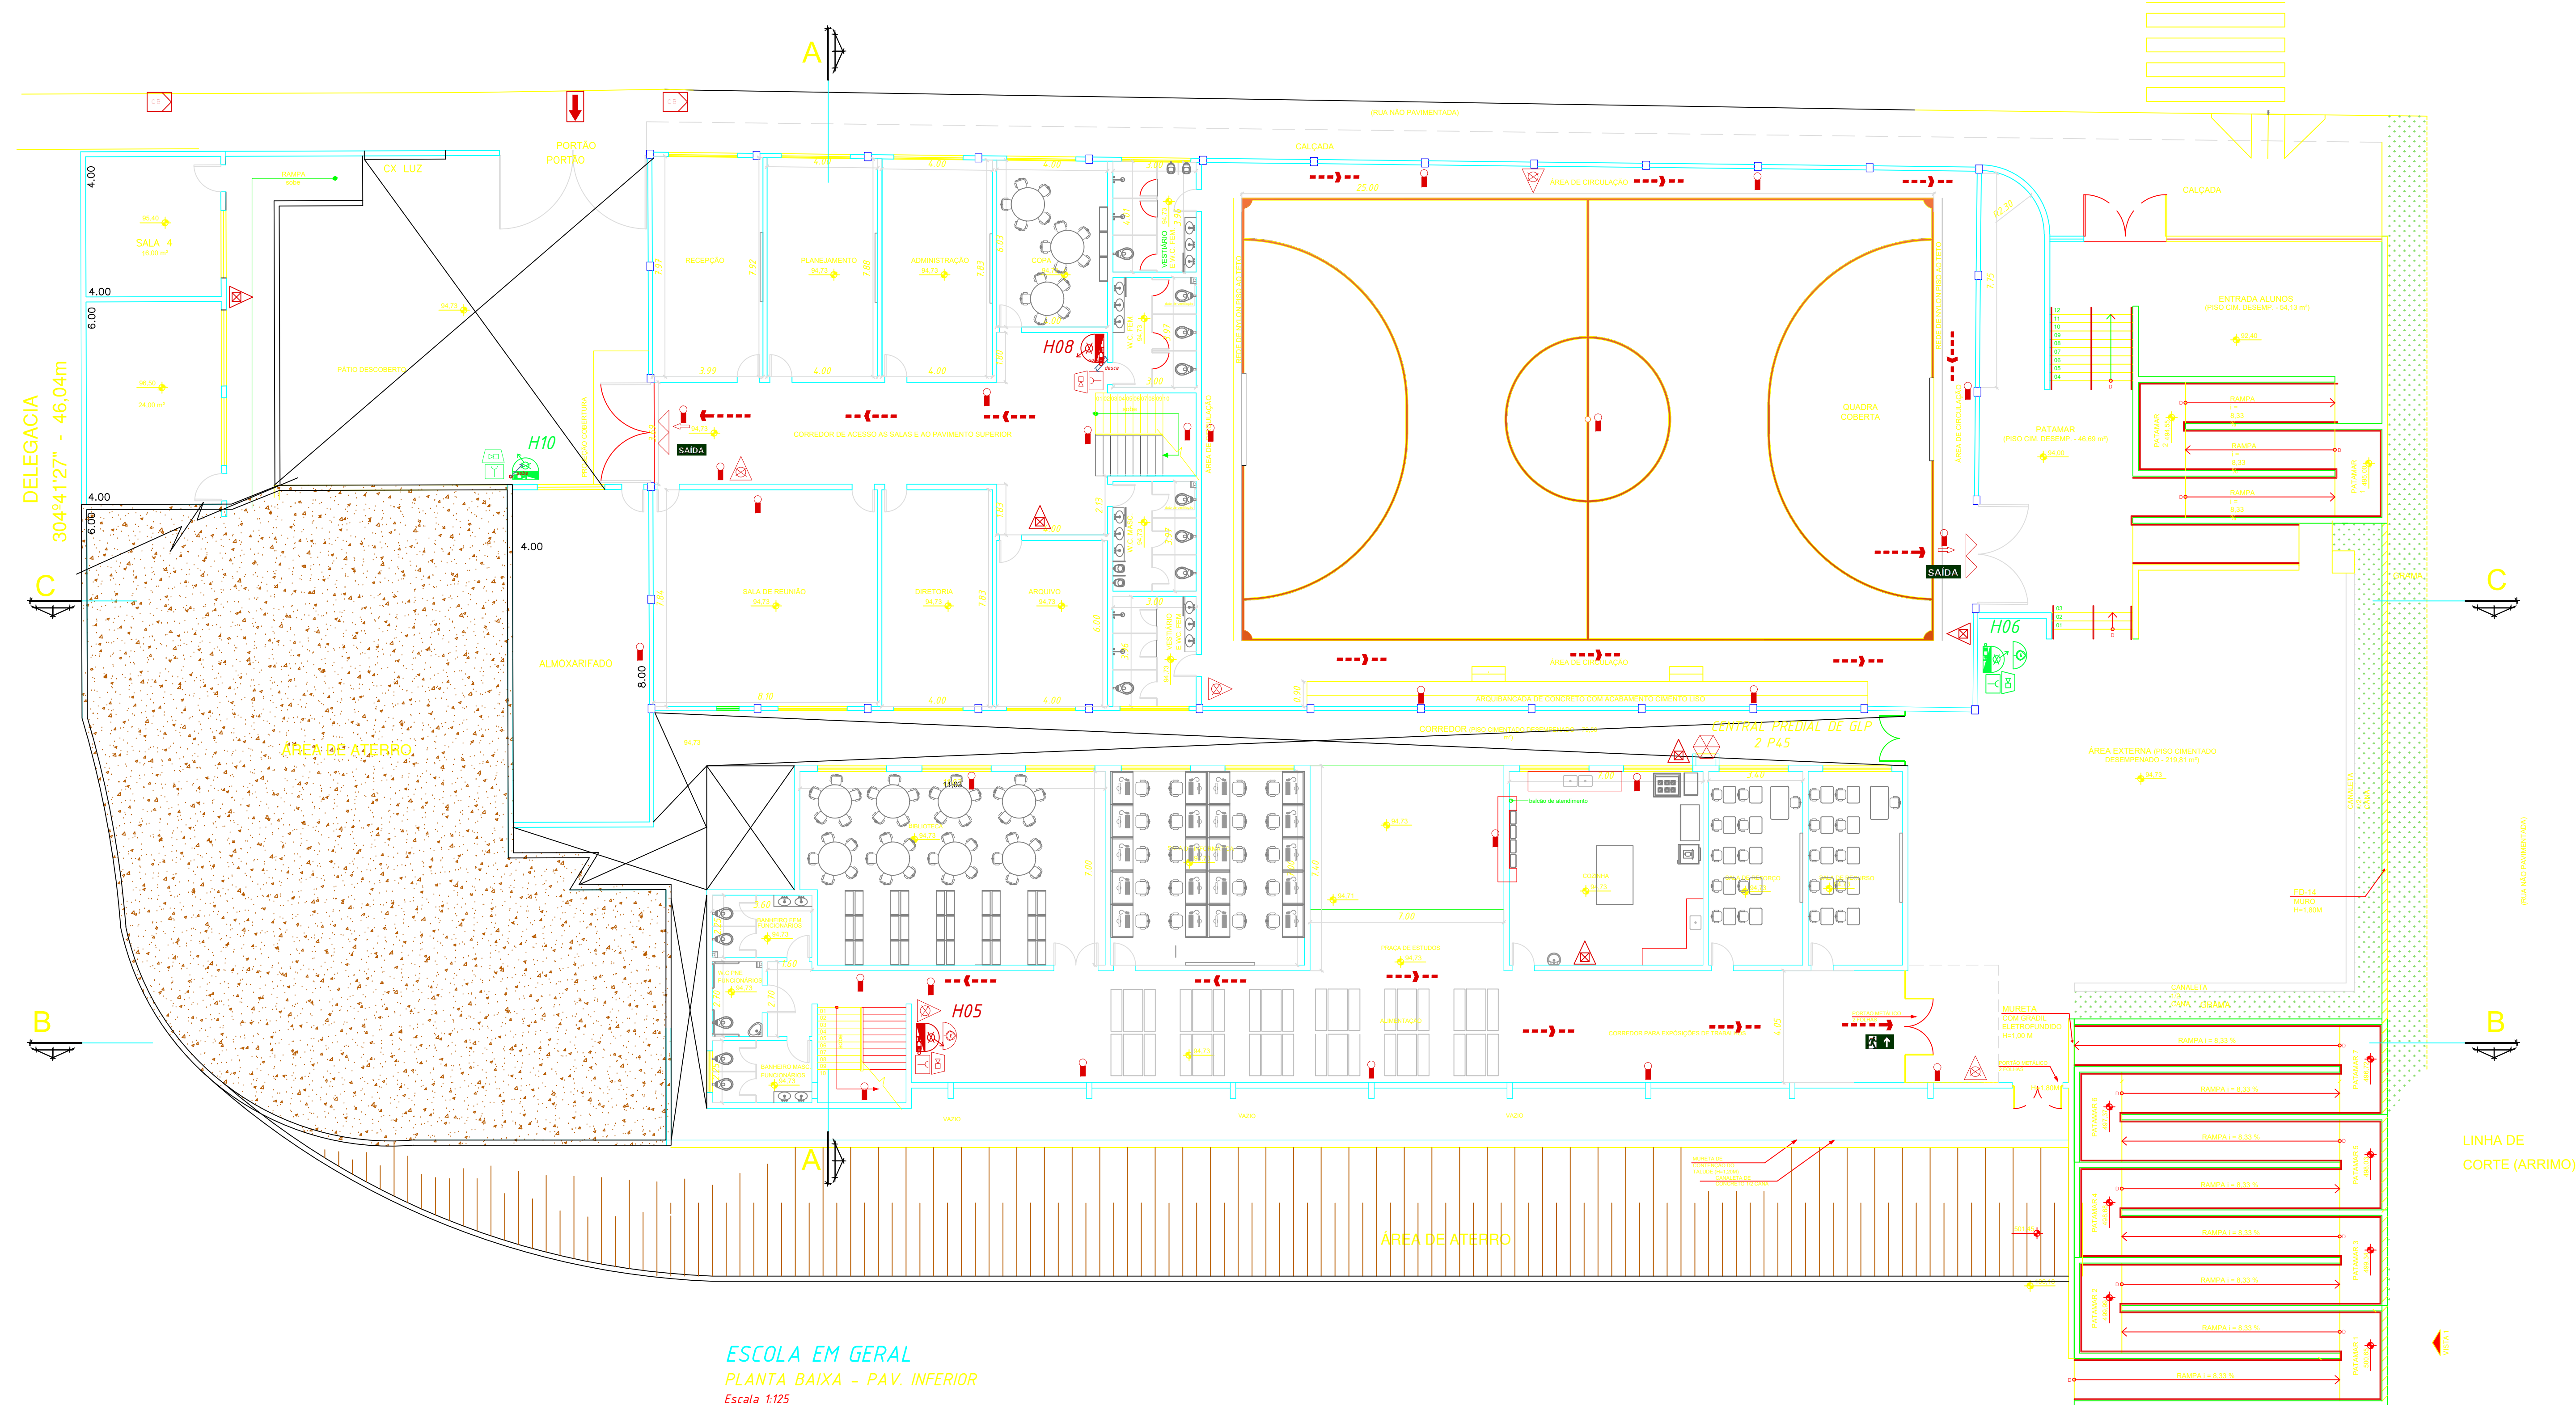

ESCOLA EM GERAL
PLANTA BAIXA - PAV. INFERIOR
Escala 1:125

ASSINATURAS:	<i>Prefeitura Municipal de Capela do Alto</i> CNPJ: 46.634.077/0001-14 Responsável pelo uso <i>Luiz Antônio Mossun Iabiku Filho</i> Eng Civil / Segurança - Crea - 5062230827 Responsável Técnico
PROJETO TÉCNICO DE SEGURANÇA CONTRA INCÊNDIO <i>Planta Baixa - Pavimento Inferior</i>	
INC 04/05	
LOCALIZAÇÃO: <i>Escola em Geral (E-II) - Risco Baixo: 300 MJ/m²</i> OCUPAÇÃO: <i>Av. Prof. Castorino de Almeida,snº9 - Centro</i> <i>Capela do Alto / SP</i> PROPRIETÁRIO: <i>PREFEITURA MUNICIPAL DE CAPELA DO ALTO - CNPJ: 46.634.077/0001-14</i> RESPONSÁVEL PELO USO: <i>Prefeitura Municipal de Capela do Alto</i> RESPONSÁVEL TÉCNICO: <i>Engº Luiz Antônio Mossun Iabiku Filho</i> ÁREA EXISTENTE: <i>3.937,96 m²</i> ÁREA A CONSTRUIR: <i>0 m²</i> C.R.E.A.: <i>5062230827</i> ESCALA: <i>Indicada</i> ÁREA TOTAL: <i>3.937,96 m²</i>	

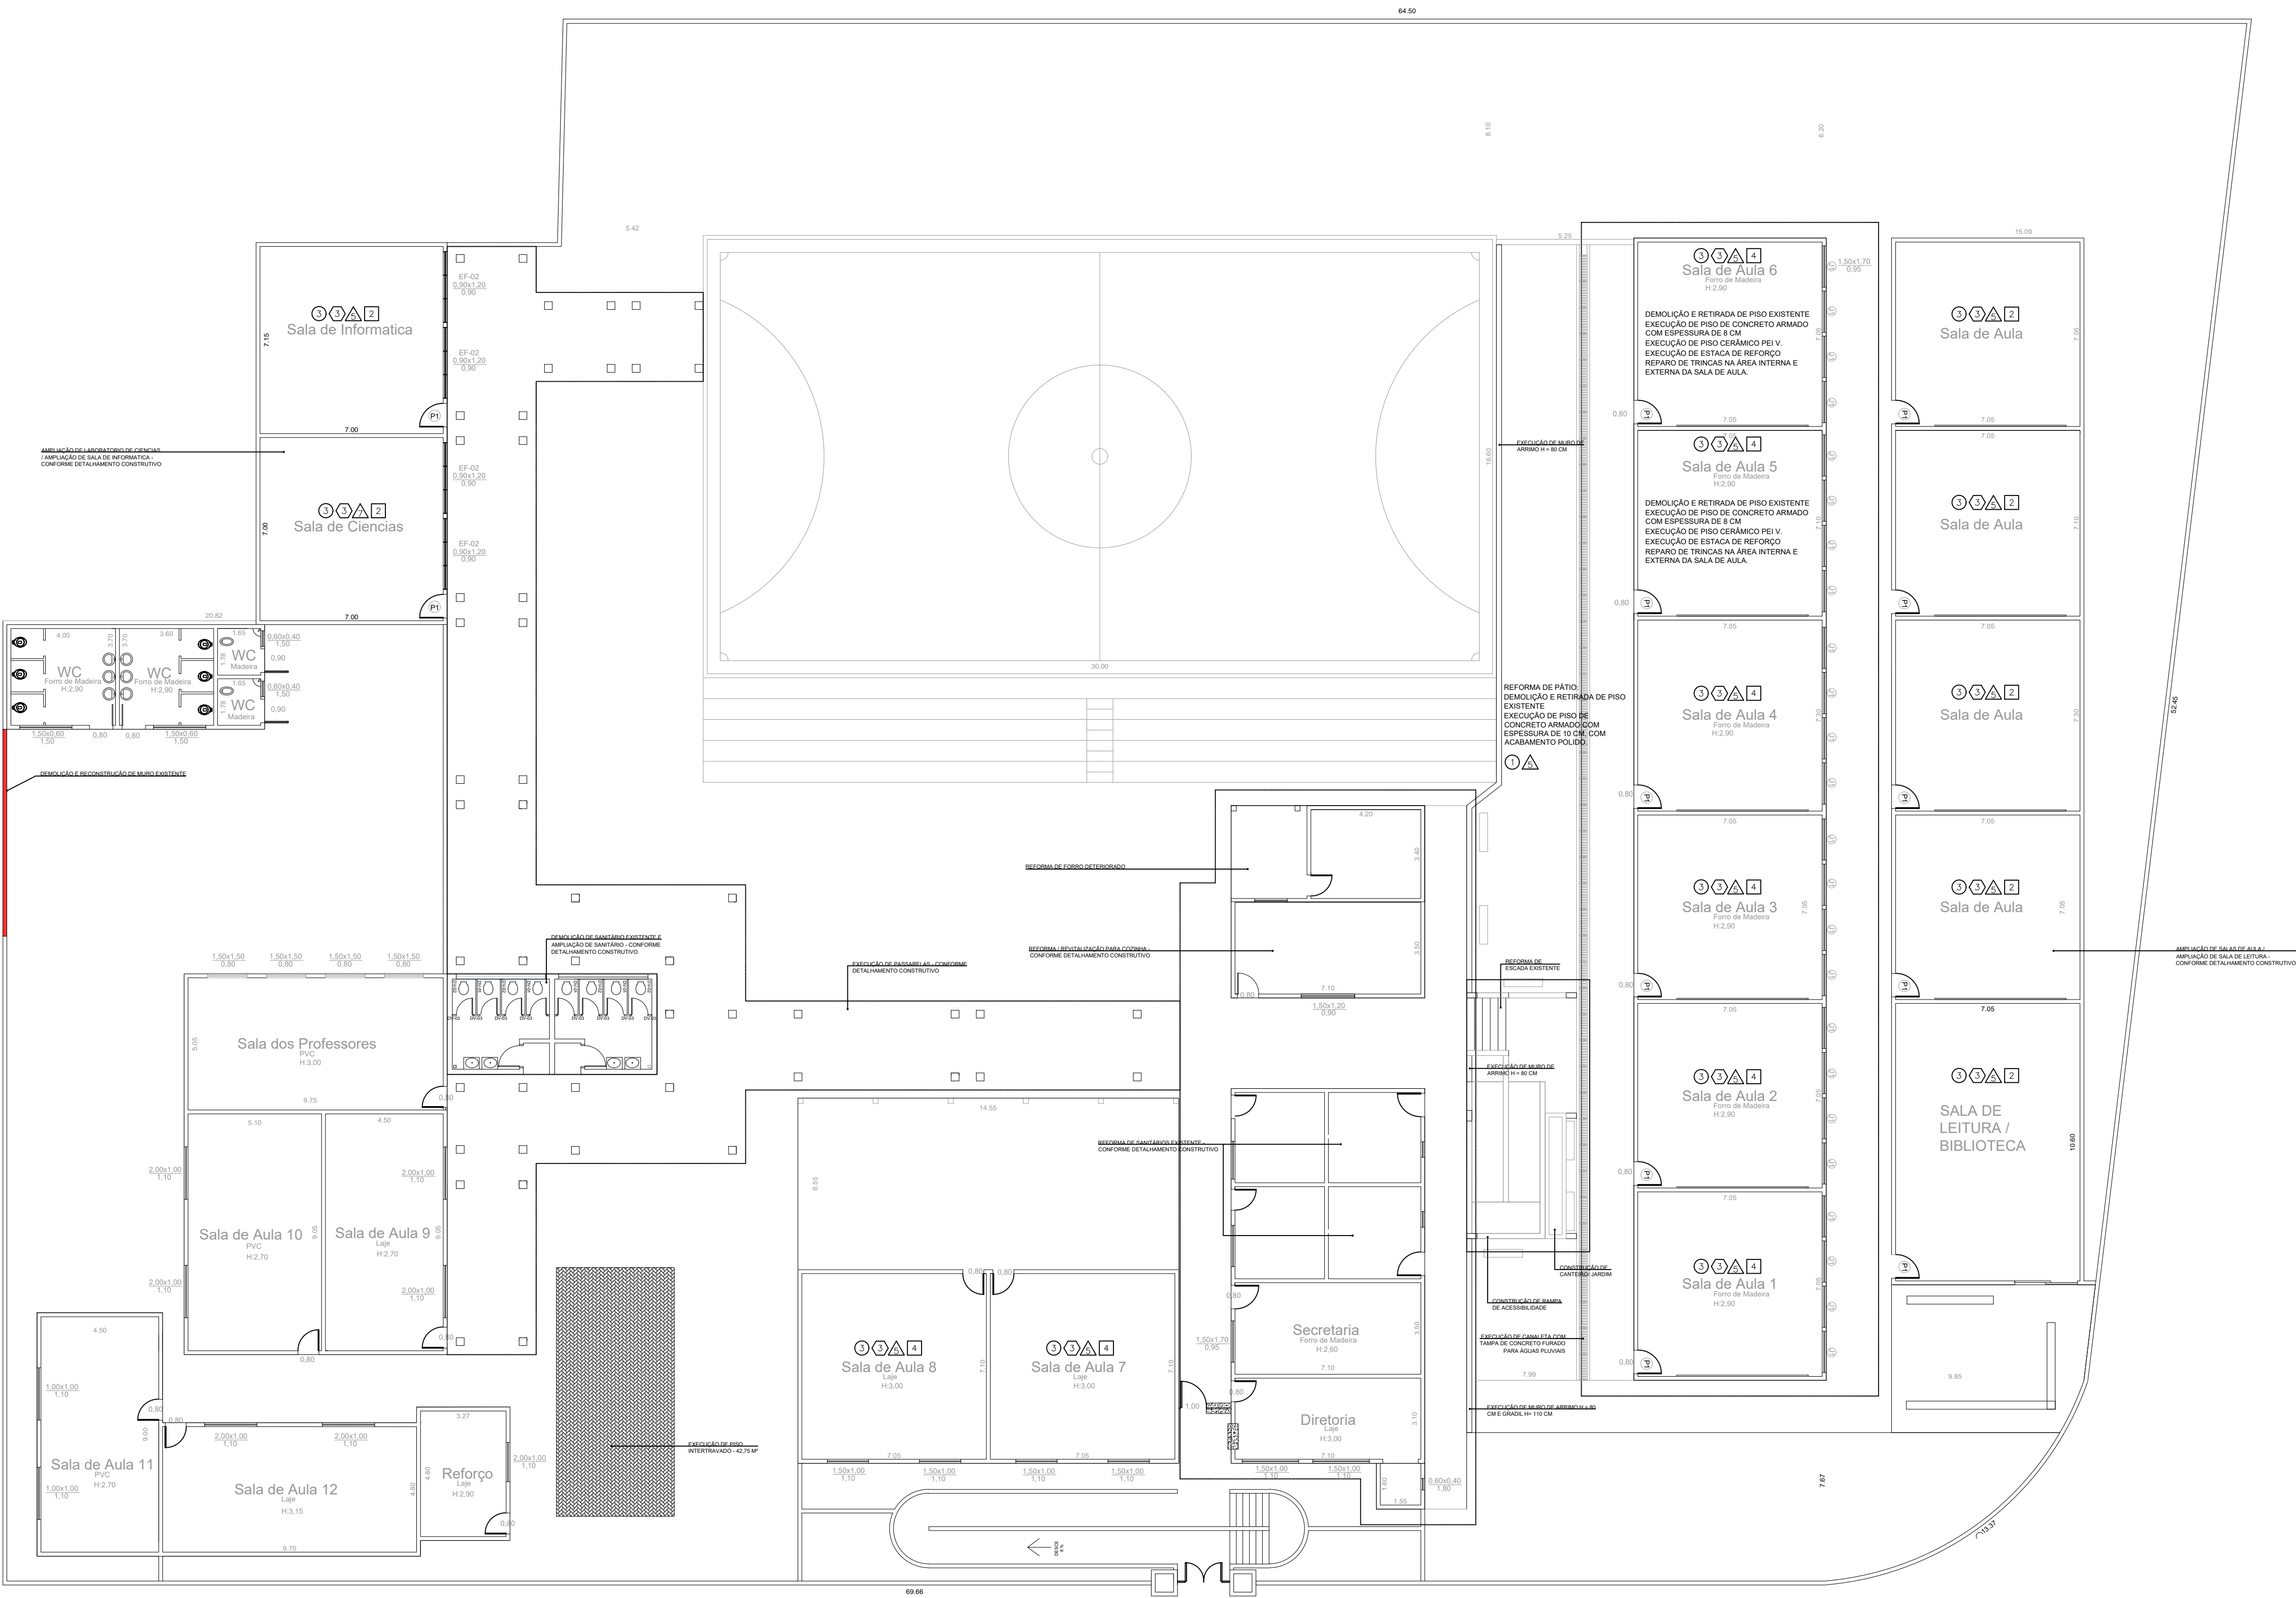

PLANTA BAIXA
ESCALA: 1:150

PISO

- 1 CONCRETO POLIDO
- 2 VINÍLICO
- 3 CERÂMICA PEI-5

RODAPÉ

- 1 SEM RODAPÉ
- 2 VINÍLICO
- 3 CERÂMICA PEI-5

PAREDE

- 1 REBOCO
- 2 MASSA CORRIDA
- 3 PINTURA COM TINTA LÁTEX ACRÍLICA SOBRE REBOCO
- 4 PINTURA COM TINTA LÁTEX ACRÍLICA
- 5 BARRA LISA COM PINTURA COM ESMALTE SINTÉTICO ATÉ 1,10m. ACIMA, PINTURA COM TINTA LÁTEX ACRÍLICA
- 6 AZULEJO BRANCO (20x20)cm ATÉ O TETO
- 7 AZULEJO BRANCO (20x20)cm ATÉ 2,10 PINTURA COM TINTA LÁTEX ACRÍLICA SOBRE REBOCO DE 2,10 ATÉ 2,80

TETO

- 1 PINTURA COM TINTA LÁTEX ACRÍLICA SOBRE FORRO
- 2 PINTURA COM TINTA LÁTEX ACRÍLICA SOBRE LAJE
- 3 FORRO DE GESSO ACARTONADO
- 4 REFORMA DE FORRO DE MADEIRA

NOTAS

1. CONFERIR MEDIDAS NO LOCAL.
2. DIMENSÕES EM METROS, EXCETO QUANDO INDICADO.

PROJETO DE REFORMA

FOLHA
02/12

PLANTA: PLANTA EDIFICAÇÃO GERAL DE REFORMA

LOCAL: RUA NESTINA MARIA MACHADO, S/N - ESCOLA FRANCISCO MARIANO

BAIRRO: JARDIM NOVA CAPELA

CIDADE: CAPELA DO ALTO-SP

PROPRIETÁRIO: PREFEITURA MUNICIPAL DE CAPELA DO ALTO

SITUAÇÃO S/ ESCALA

VIDE EM CROQUI DE LOCALIZAÇÃO

QUADRO DE ÁREAS
TERRENO 4.584,66 M²
ÁREA A AMPLIAR 757,01 M²
ÁREA A DEMOLIR 8,54 M²
ÁREA A REFORMAR 1.557,50 M²








DECLARO QUE A APROVAÇÃO DO PROJETO NÃO IMPLICA
NO RECONHECIMENTO, POR PARTE DA PREFEITURA
MUNICIPAL, DO DIREITO DE PROPRIEDADE DO TERRENO

PREFEITO MUNICIPAL
PÉRICLES GONÇALVES

Autor do Projeto
ANDRÉ DOS SANTOS MARTINS
ENGº CIVIL - CREASP 5070840438



Rua Maria Amélia Antunes Almeida Esquina
Rua Angelina Martins Orenes

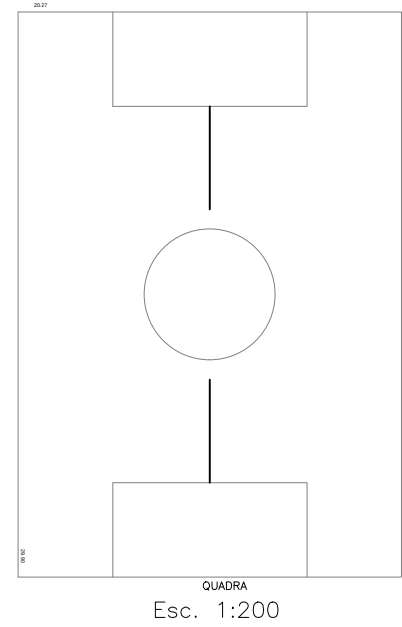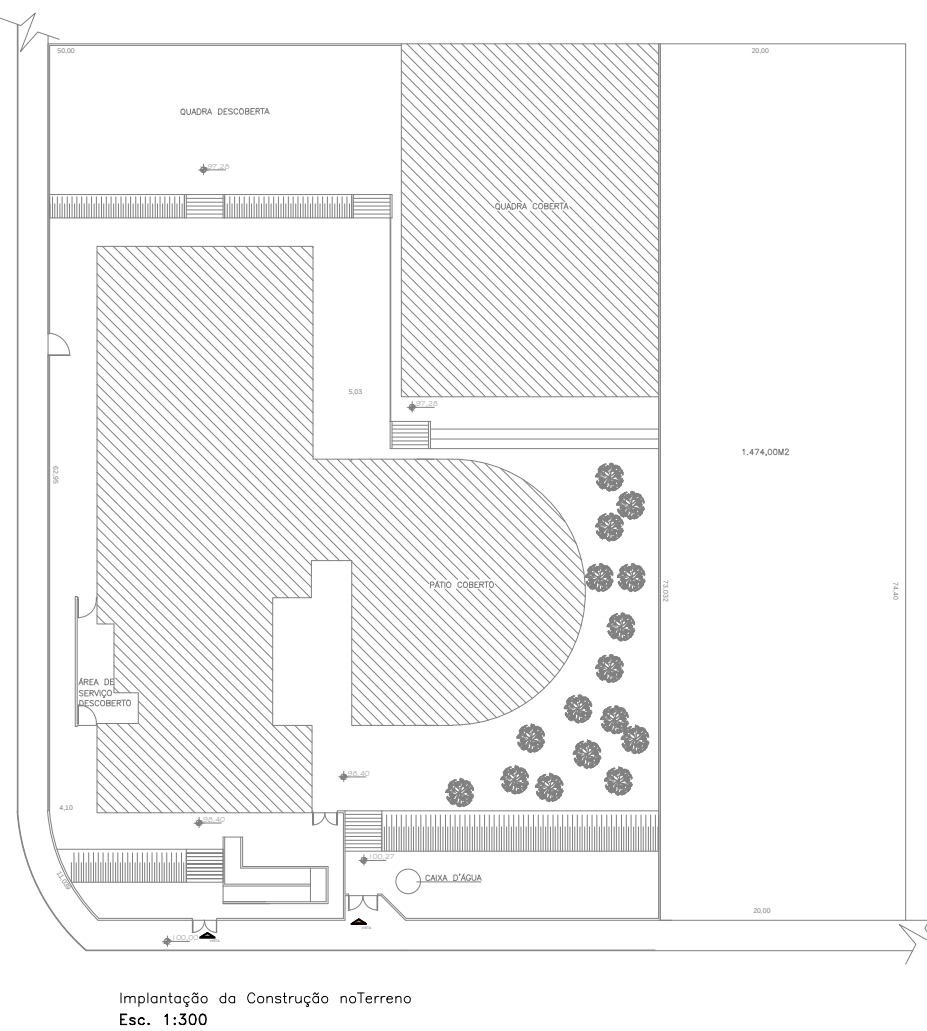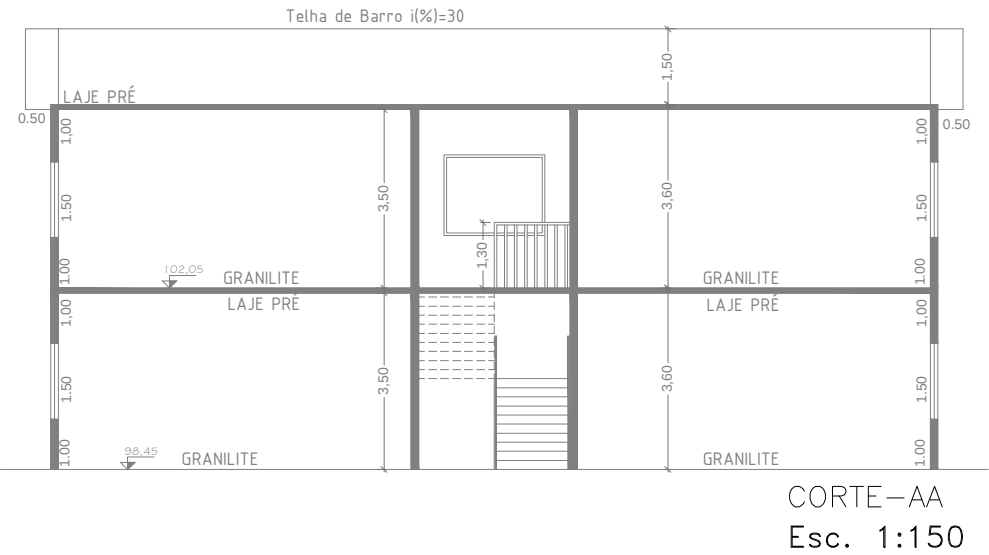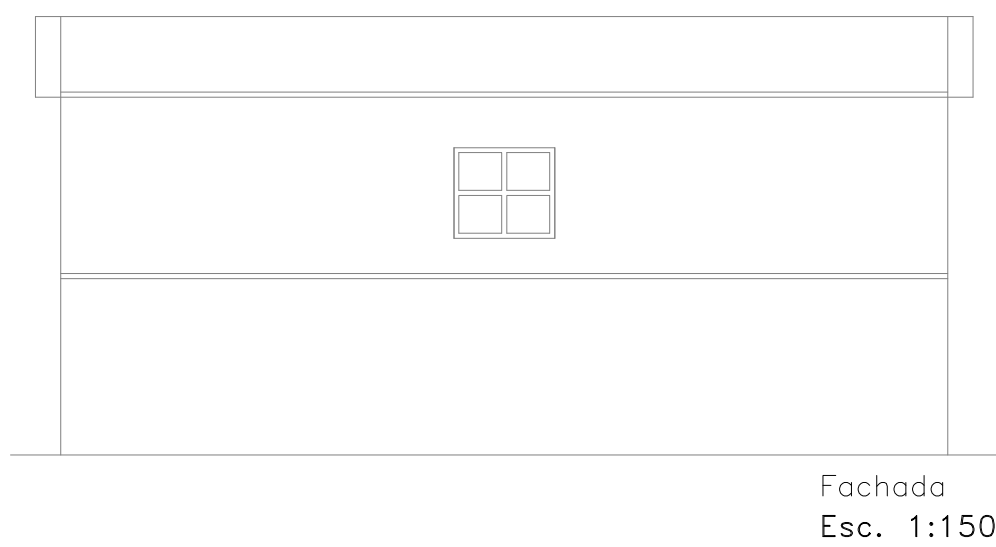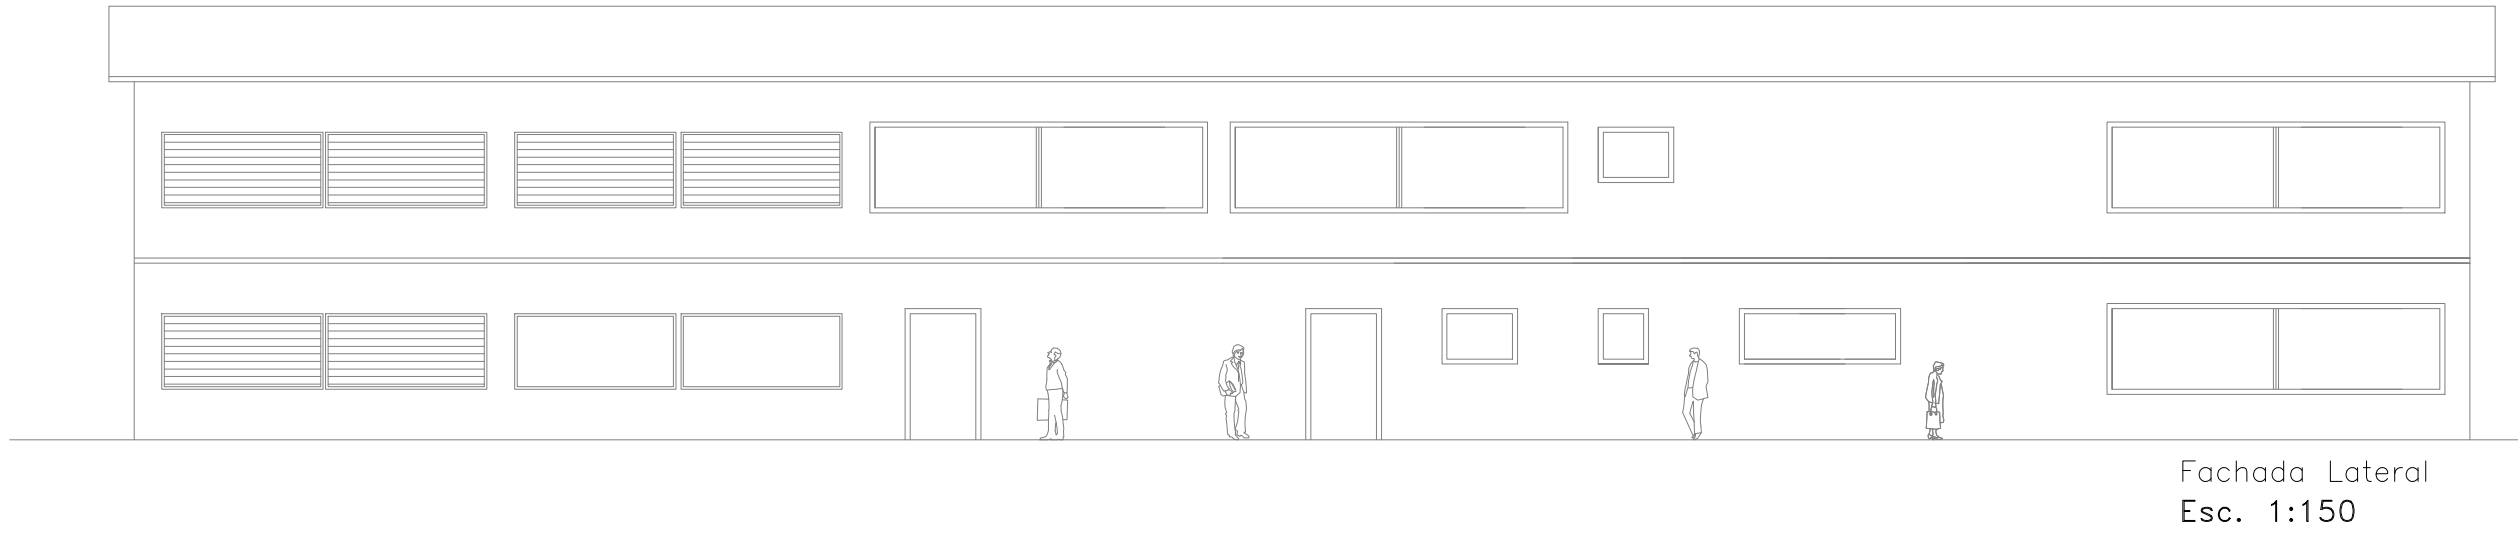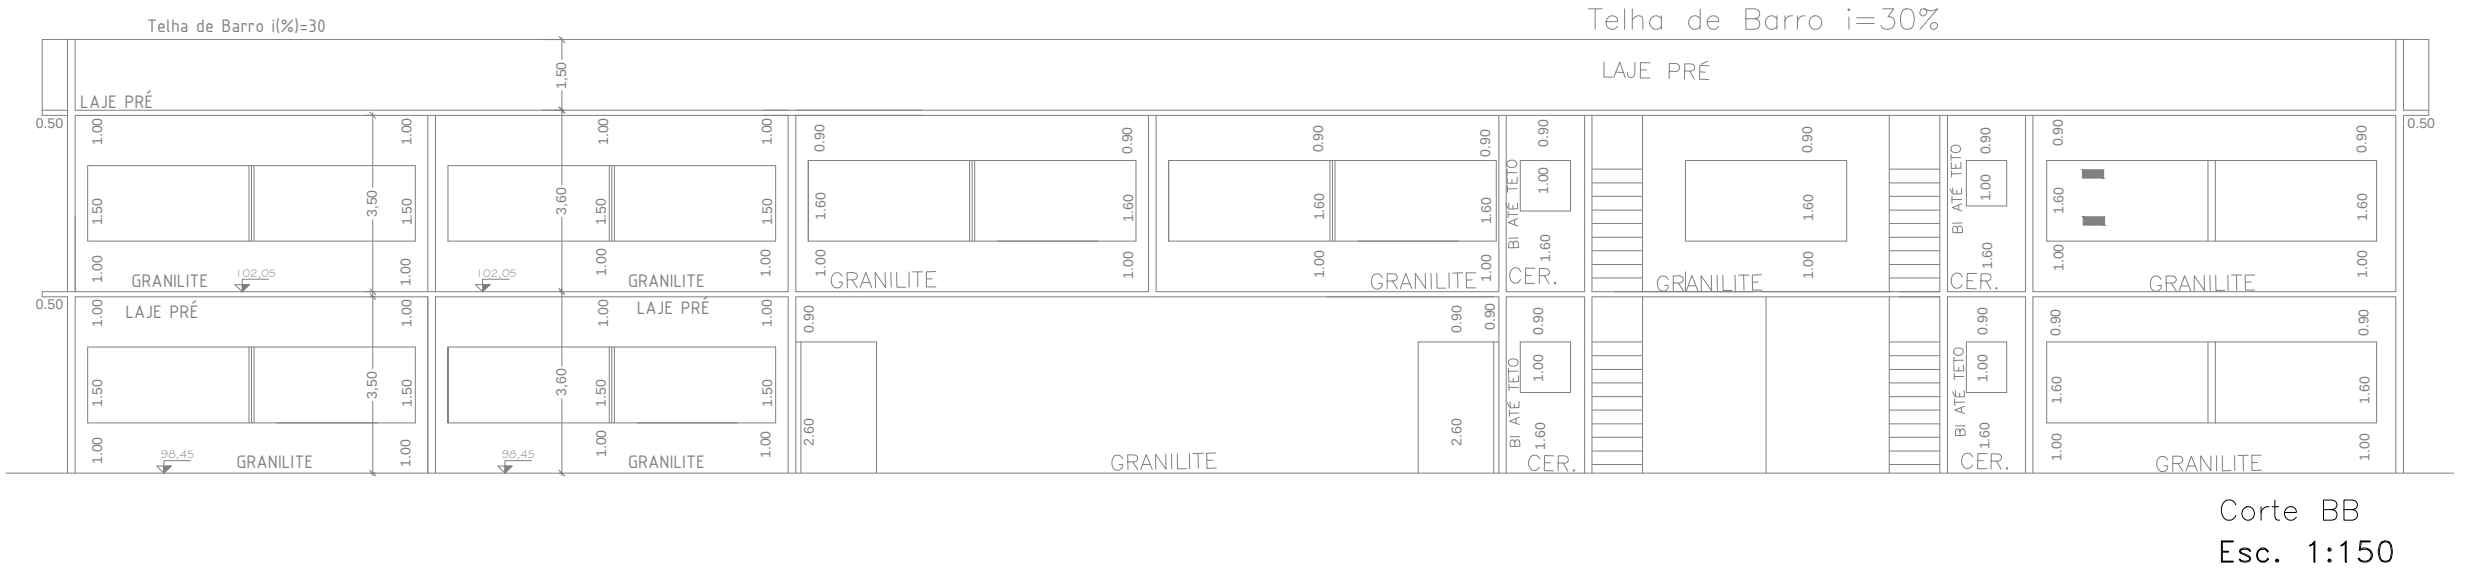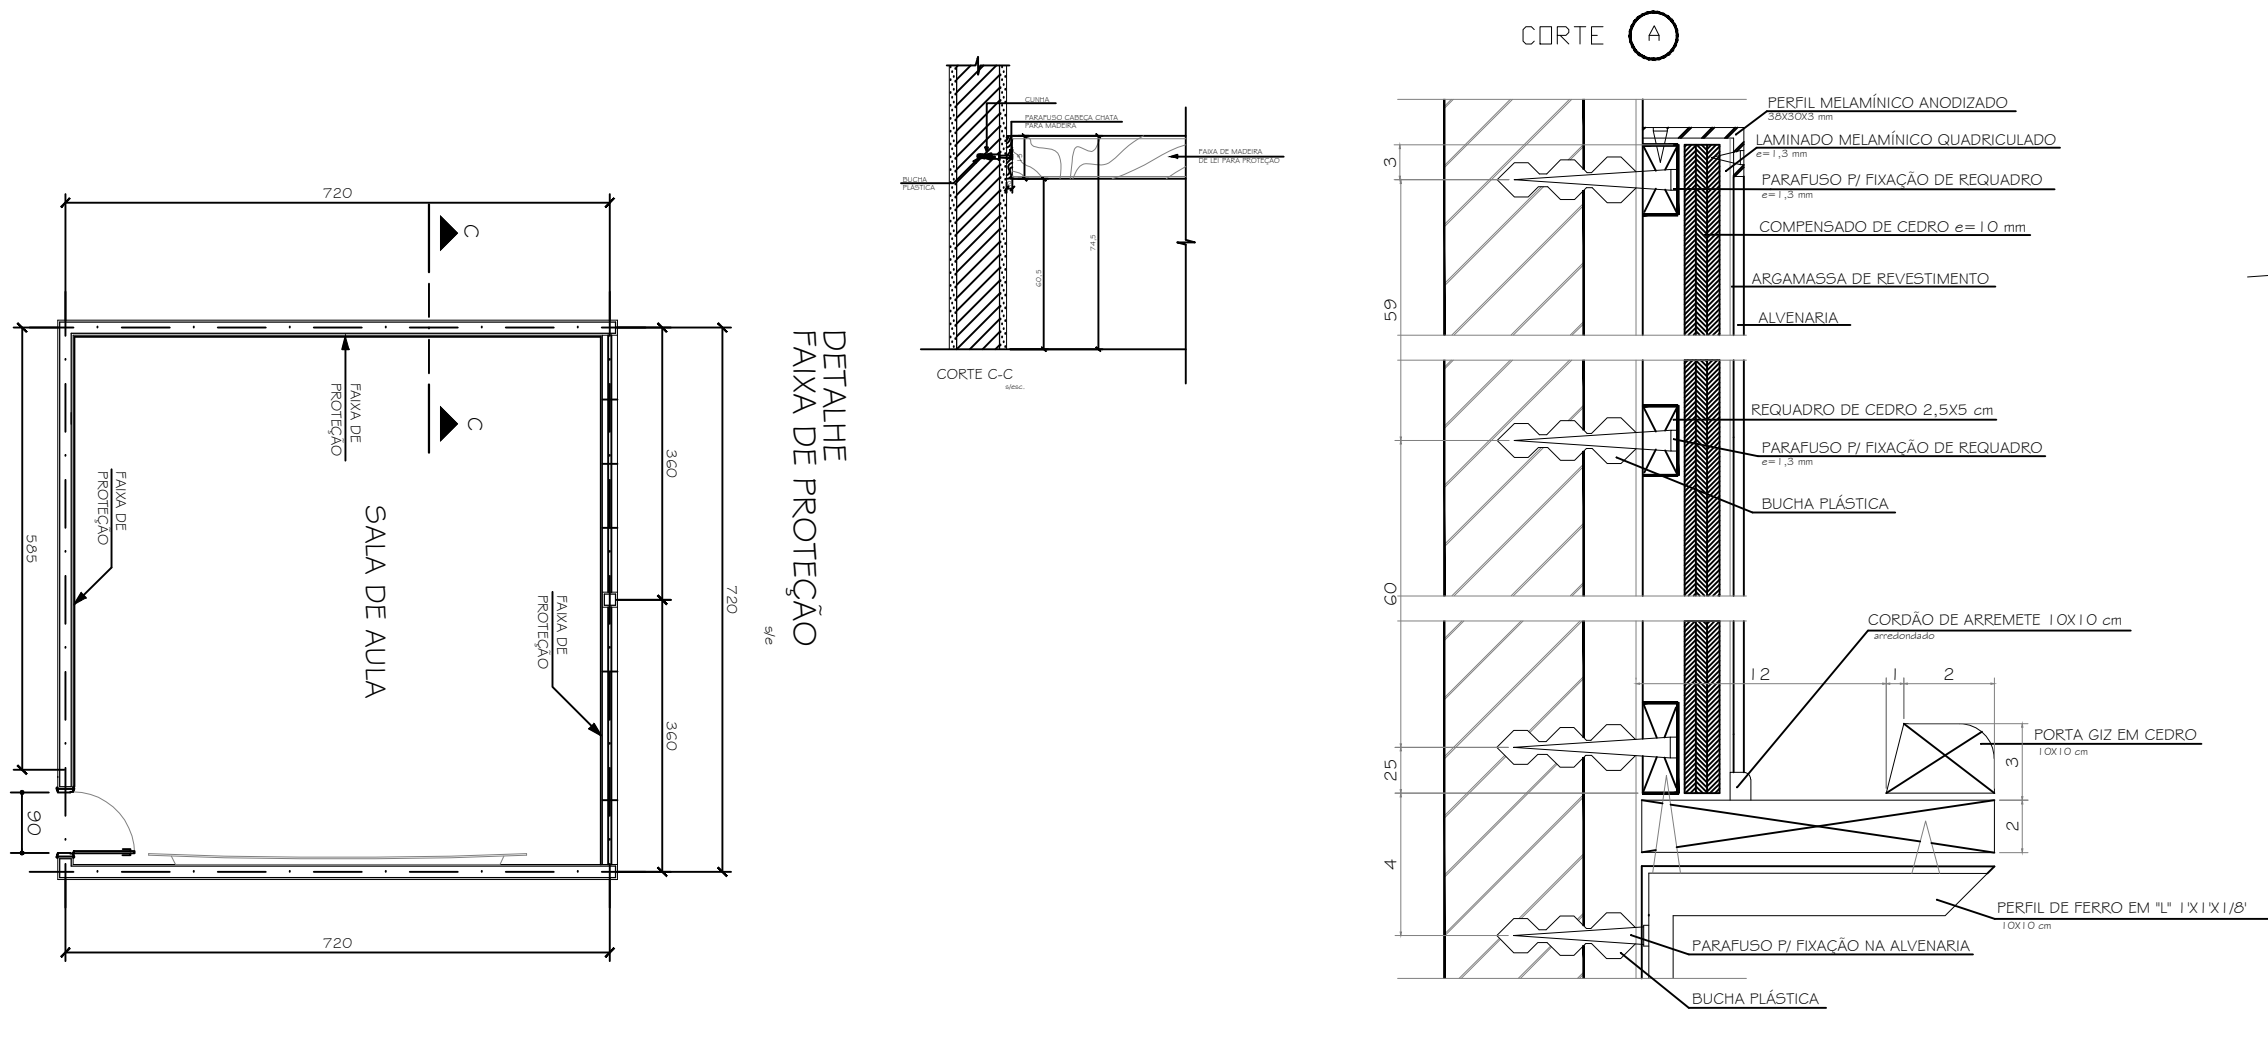

NOTAS:

O1- Parte da Infraestrutura, estrutura, contrapiso existente;

O2- Alvenaria externa em bloco de concreto 14x19x39;

O3- Caixilhos externos em ferro, seguir o modelo existente.

VERIFICAR A EXPRESSURA DA ALVENARIA PARA A COMPRA DOS BATENTES DE MADEIRA

VERIFICAR MEDIDAS NO LOCAL

LEGENDA

CAIXILHO DE FERRO

TIPO	LARGURA _{ext}	ALTURA _{ext}	PEITORIL _{ext}	QUANT	OBSERVAÇÃO
2XE-06	1,80	1,50	1,00	12	
EF-05	1,80	1,20	1,50	01	

PORTA DE MADEIRA/FERRO

TIPO	LARGURA _{ext}	ALTURA _{ext}	QUANT	OBSERVAÇÃO
PM-04	0,80	2,10	08	
PF-20	1,80	2,85	01	Porta de ferro com bandeira em chapa perfurada

PROJETO DE REGULARIZAÇÃO ÚNICA

OBRA: REGULARIZAÇÃO DE CONSTRUÇÃO EXISTENTE DA ESCOLA MARCÍLIO LEITE DE ALMEIDA

LOCAL: RUA MARIA AMÉLIA ANTUNES DE ALMEIDA ESQUINA COM A RUA ANGELINA MARTINS ORENES, Nº 20

BAIRRO: CENTRO

CIDADE: CAPELA DO ALTO - S.P.

PROPRIETÁRIO: PREFEITURA MUNICIPAL DE CAPELA DO ALTO.

SITUAÇÃO SEM ESCALA



RUA MARIA AMÉLIA ANTUNES DE ALMEIDA

RUA ANGELINA MARTINS ORENES

ÁREAS (m²)	
TERRENO	3.711,23
PROJETO	
Pav. Terreno	1.116,54
Pav. Superior	771,33
Quadra	606,07
TOTAL	2.493,54
Área Livre	1.217,29
TOTAL GERAL	2.711,23



PREFEITO MUNICIPAL
PÉRICLES GONÇALVES

AUTOR DO PROJETO
LUCAS GODOY DE FREITAS FERREIRA
ENGENHEIRO CIVIL
CREASP - 5070095851


ART -




Rua Maria Amélia Antunes Almeida Esquina
Rua Angelina Martins Orenes

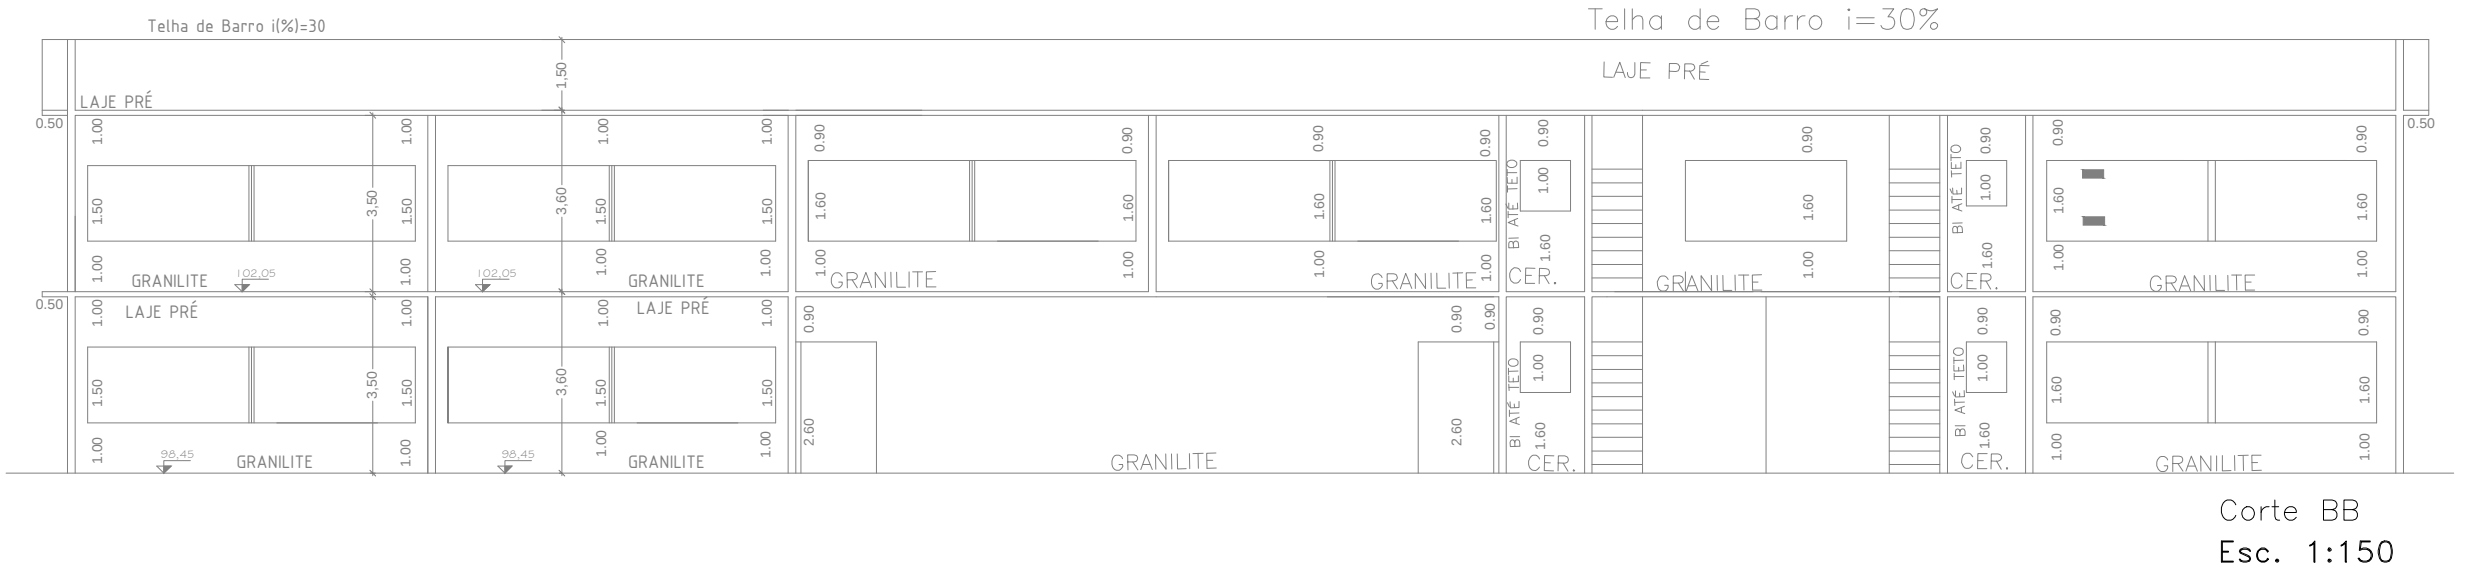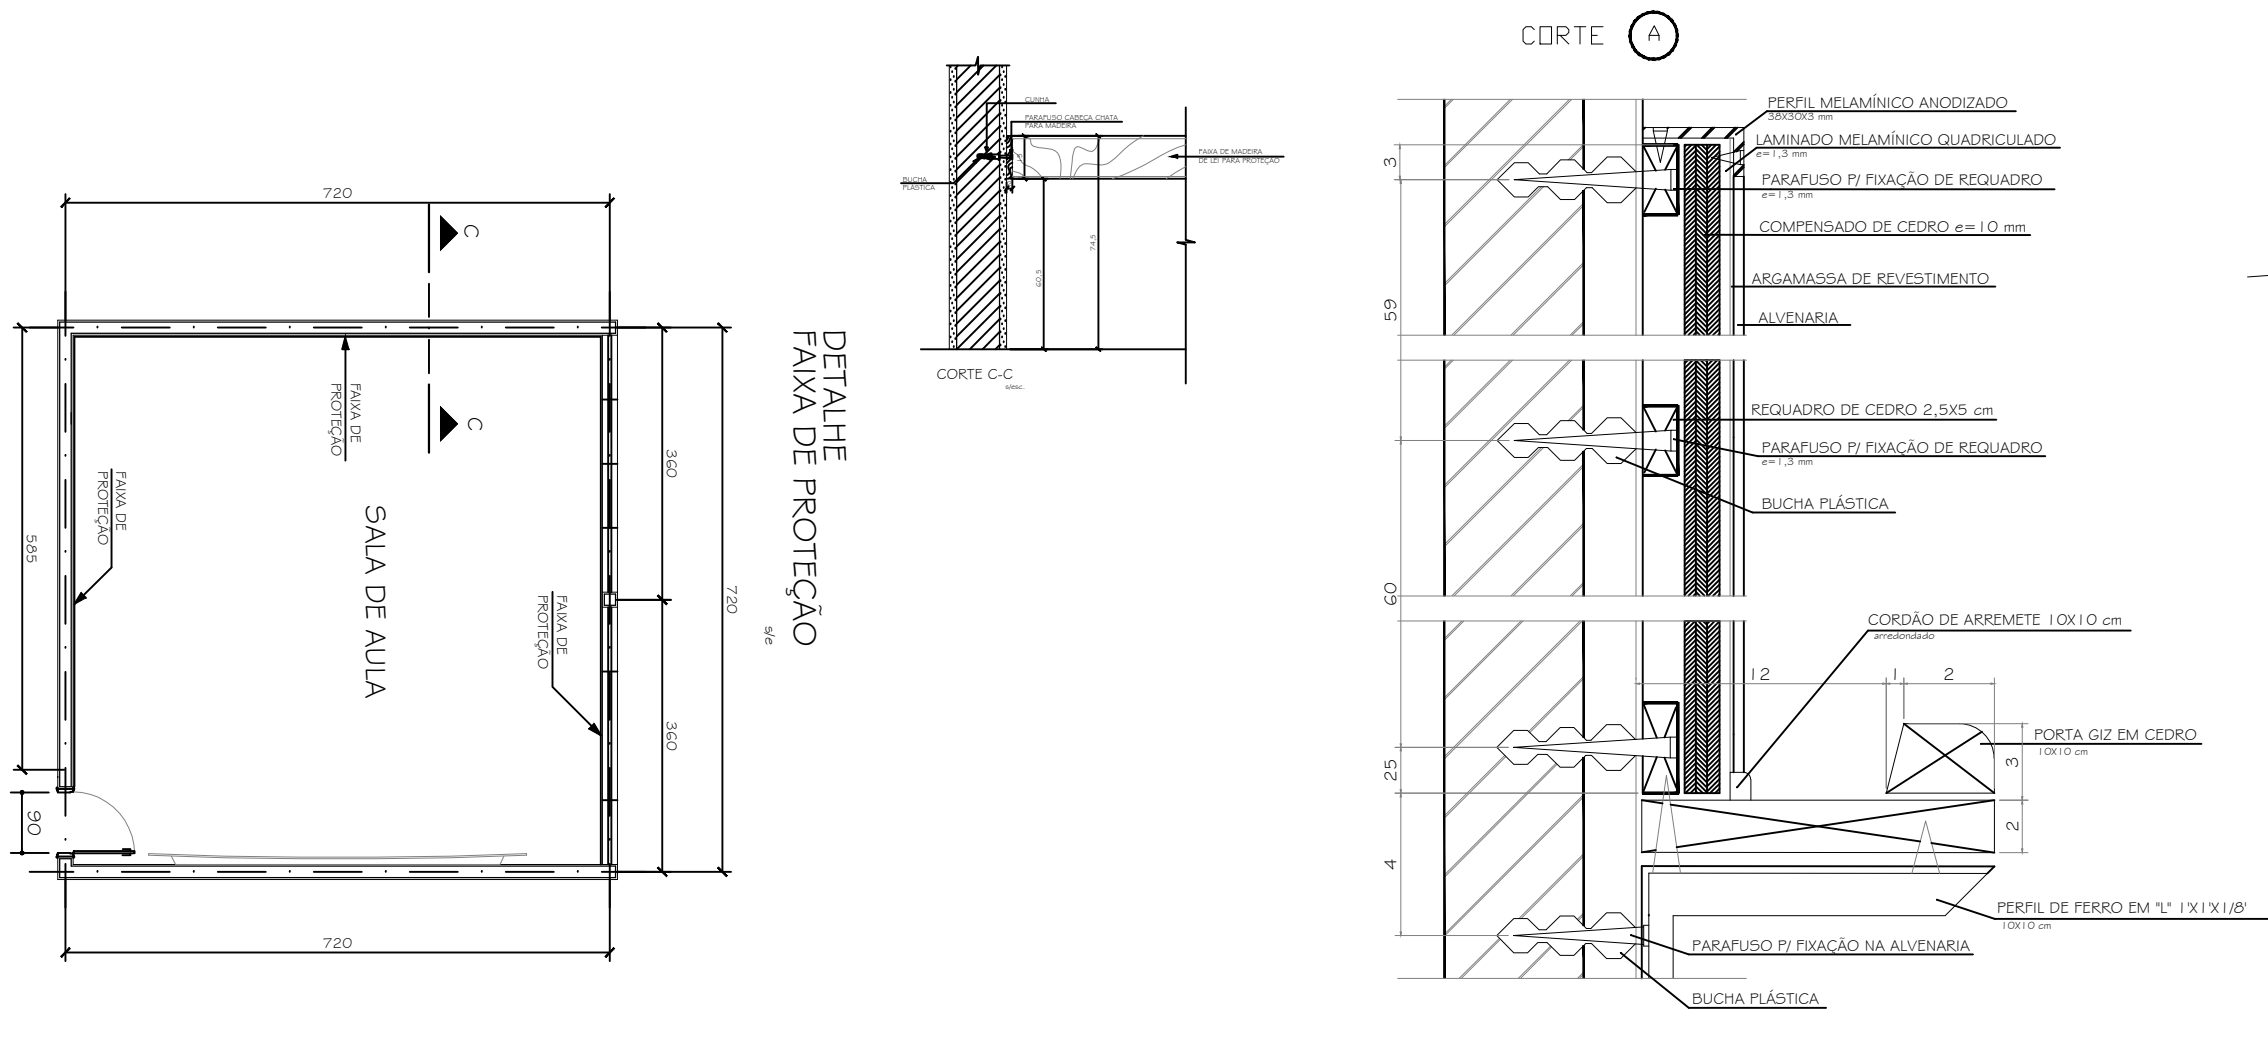


Corte BB
Esc. 1:150

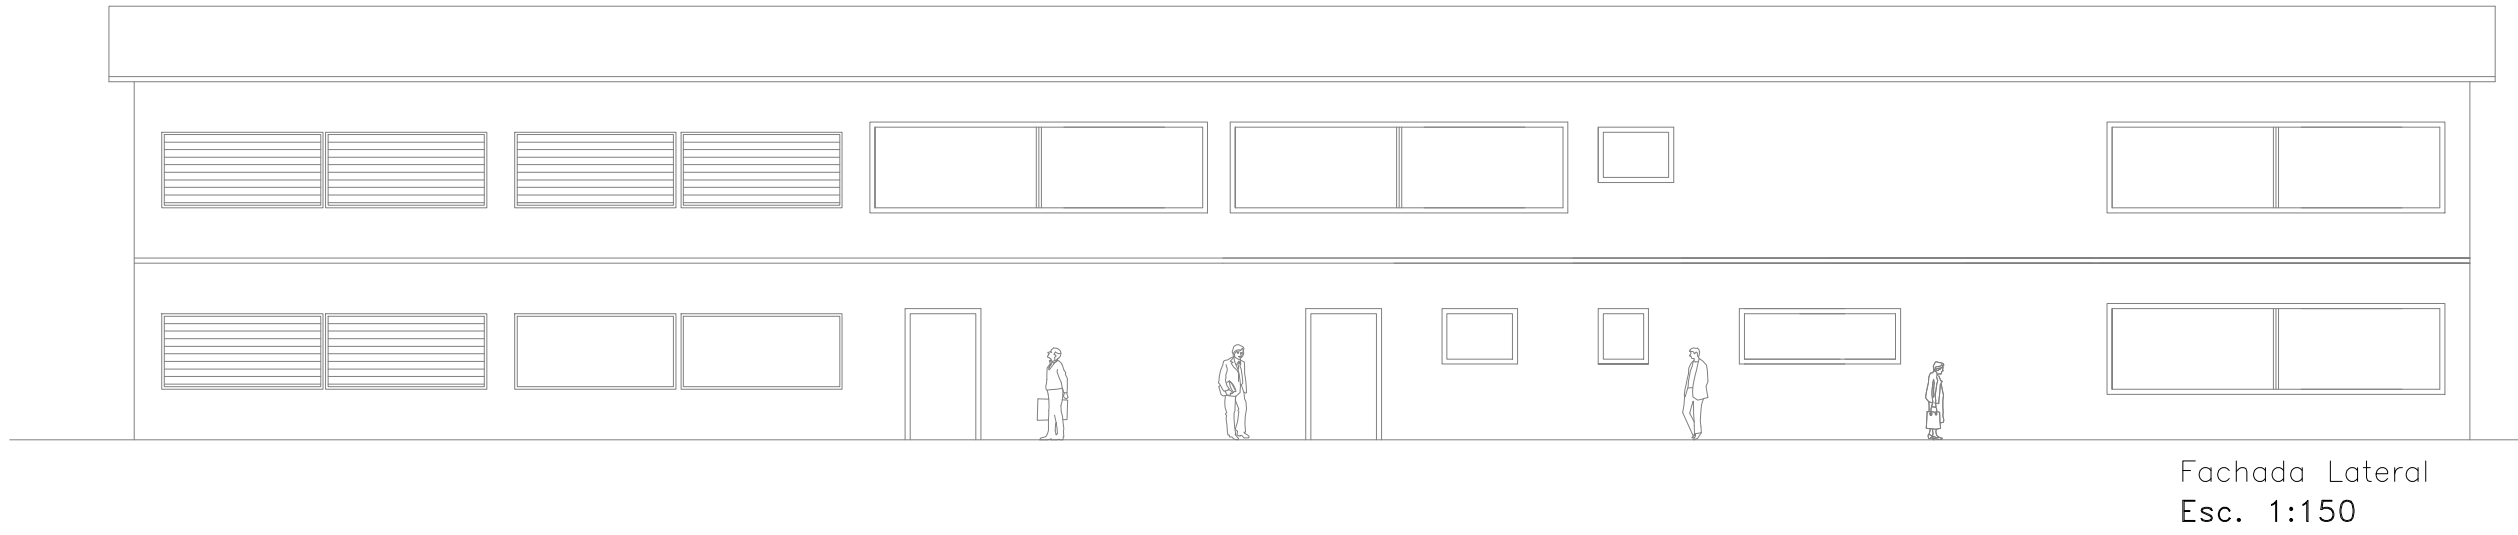


Fachada Lateral
Esc. 1:150

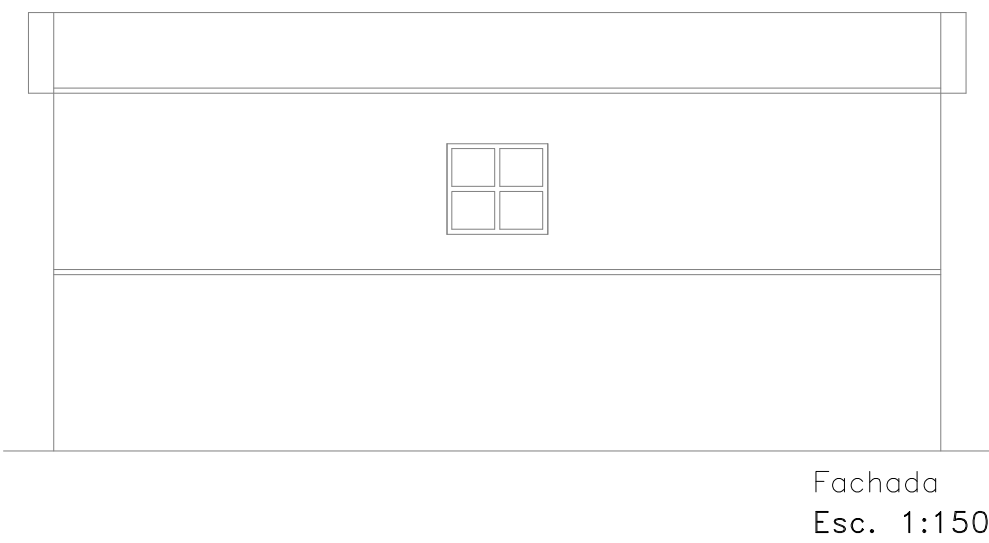


Fachada
Esc. 1:150

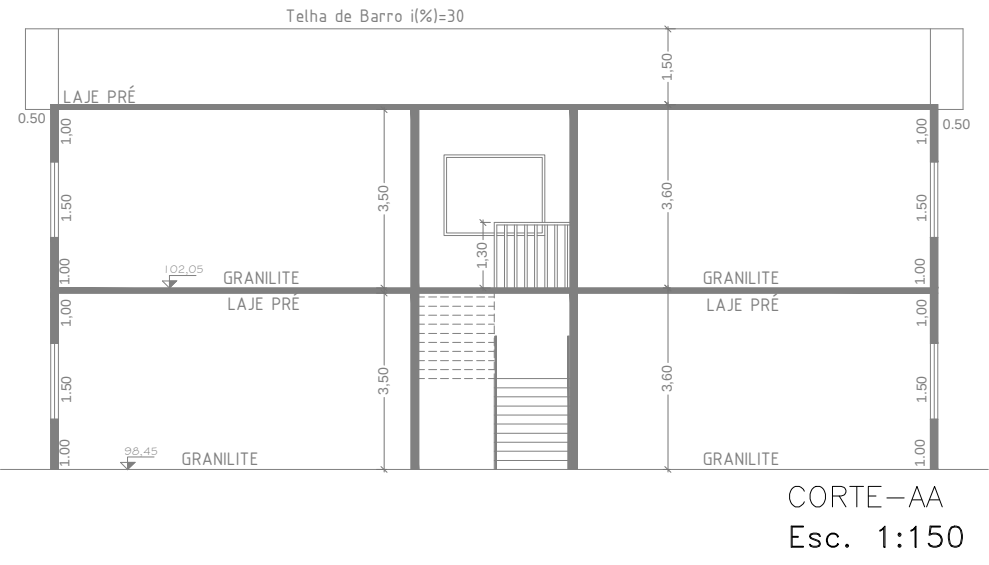

CORTE-AA
Esc. 1:150

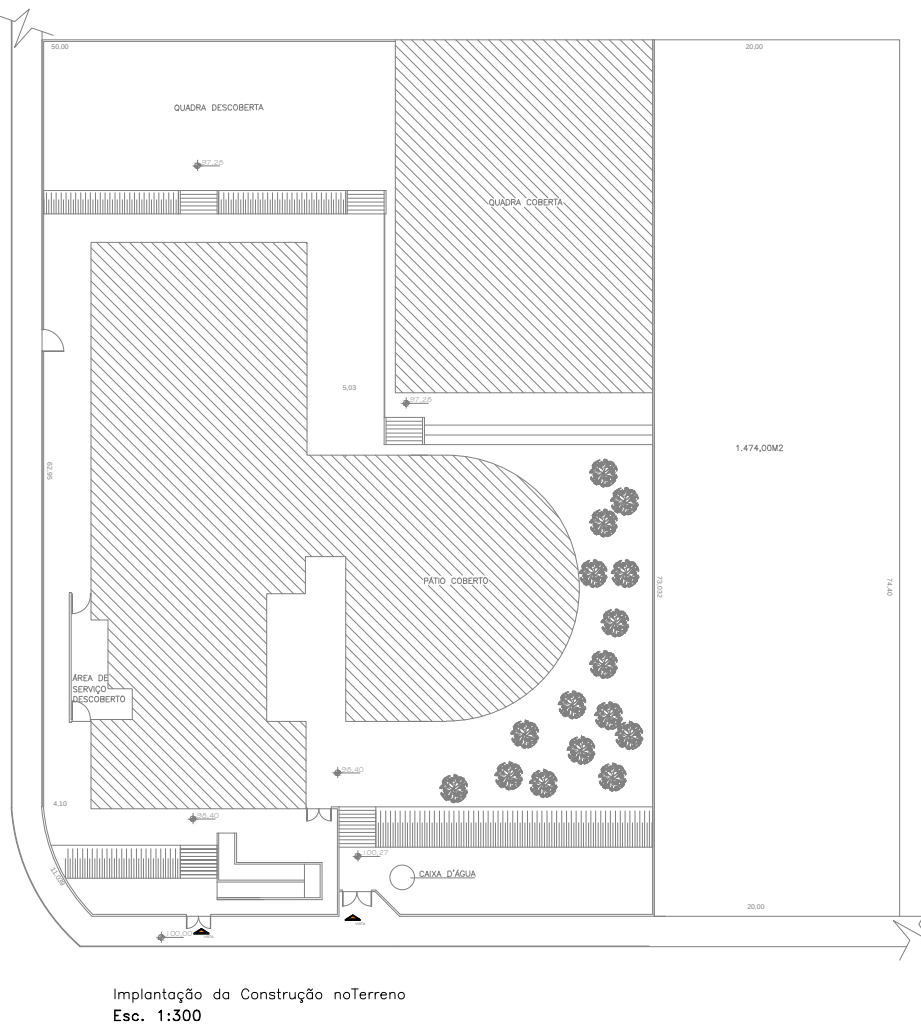

Implantação da Construção no Terreno
Esc. 1:300

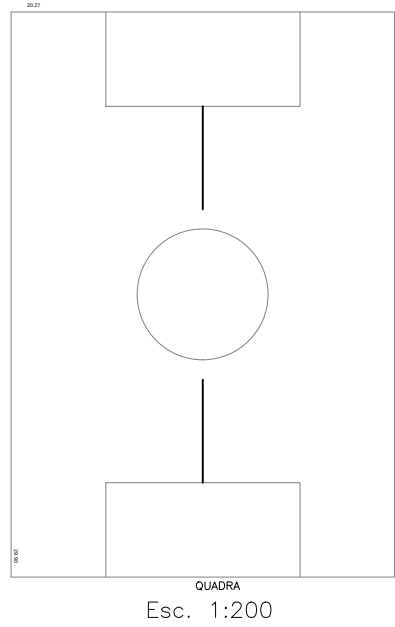

QUADRA
Esc. 1:200

NOTAS:					
O1- Parte da Infraestrutura, estrutura, contrapiso existente;					
O2- Alvenaria externa em bloco de concreto 14x19x39;					
O3- Caixilhos externos em ferro, seguir o modelo existente.					
VERIFICAR A DUREZA DA ALVENARIA PARA A COMPRA DOS BATENTES DE MADEIRA					
VERIFICAR MEDIDAS NO LOCAL					
LEGENDA					
CAIXILHO DE FERRO					
TIPO	LARGURA _{ext}	ALTURA _{ext}	PEITORIL _{ext}	QUANT	OBSERVAÇÃO
2XF-06	1,80	1,50	1,00	12	
EF-05	1,80	1,20	1,50	01	
PORTA DE MADEIRA/FERRO					
TIPO	LARGURA _{ext}	ALTURA _{ext}	QUANT	OBSERVAÇÃO	
PM-04	0,80	2,10	08		
PF-20	1,80	2,85	01	Porta de ferro com bandeira em chapa perfurada	

PROJETO DE REGULARIZAÇÃO

FOLHA:
ÚNICA

OBRA: REGULARIZAÇÃO DE CONSTRUÇÃO EXISTENTE DA ESCOLA MARCÍLIO LEITE DE ALMEIDA

LOCAL: RUA MARIA AMÉLIA ANTUNES DE ALMEIDA ESQUINA COM A RUA ANGELINA MARTINS ORENES, Nº 20

BAIRRO: CENTRO

CIDADE: CAPELA DO ALTO - S.P.

PROPRIETÁRIO: PREFEITURA MUNICIPAL DE CAPELA DO ALTO.

SITUAÇÃO SEM ESCALA



ÁREAS (m²)

TERRENO	3.711,23
PROJETO	
Pav. Terreno	1.116,54
Pav. Superior	771,33
Quadra	606,07
TOTAL	2.493,54
Área Livre	1.217,29
TOTAL GERAL	2.711,23

PREFEITO MUNICIPAL
PÉRICLES GONÇALVES

AUTOR DO PROJETO
LUCAS GODOY DE FREITAS FERREIRA
ENGENHEIRO CIVIL
CREASP - 5070095851

ART -