
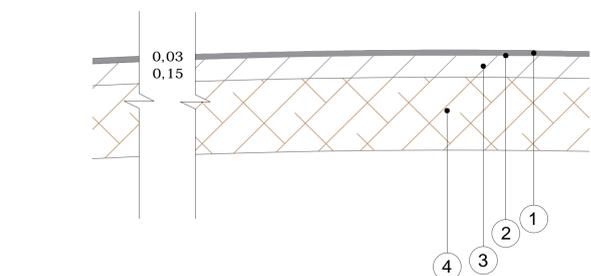





LEGENDA

	Demolição de guia e Sarjeta Existente	759,36m
	Execução de reparo localizado	1.029,51m ²
	Execução de Limpeza, escavação (25cm) e compactação	868,53m ²
	Execução de Pavimento Asfáltico	216,94m ²
	Execução de Calçada de Concreto	260,33m
	Elevação de poço de visita até o nível do pavimento	7,0 unid

item	demolição de guia e sarjeta (m)	execução de reparo localizado (m ²)	execução de limpeza, escavação e compactação (m ²)	execução de pavimento asfáltico (m ²)	execução de calçada de concreto (m ²)	execução de Guia/Sarjeta de concreto Extrusado (m)
1	75,77	70,93	393,66	216,94	260,33	216,94
2	466,65	25,76	116,92			
3	216,94	68,44	260,33			
4		413,46	97,62			
5		396,15				
6		40,92				
7		8,80				
8		5,05				
total	759,36	1029,51	868,53	216,94	260,33	216,94

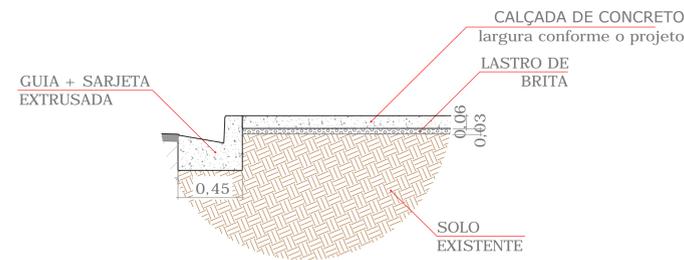

INDICAÇÕES	ESPESSURA (m)
1 CAMADA DE ROLAMENTO (CBUQ)	0,03
2 IMPRIMADURA LIGANTE	-*-*
3 BASE DE BRITA GRADUADA	0,15
4 PREPARO DO SUB-LEITO	-*-*

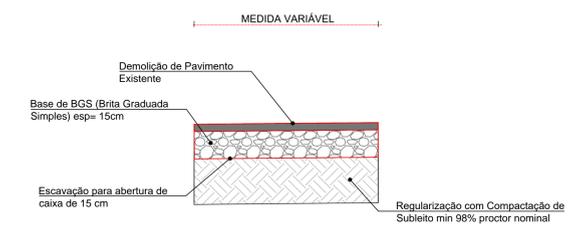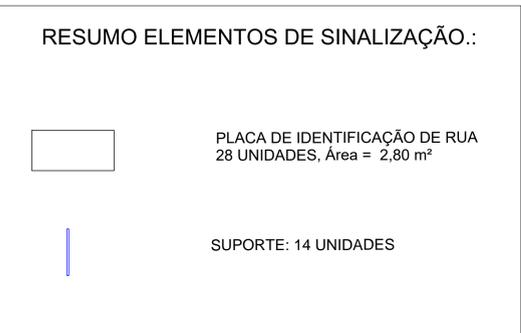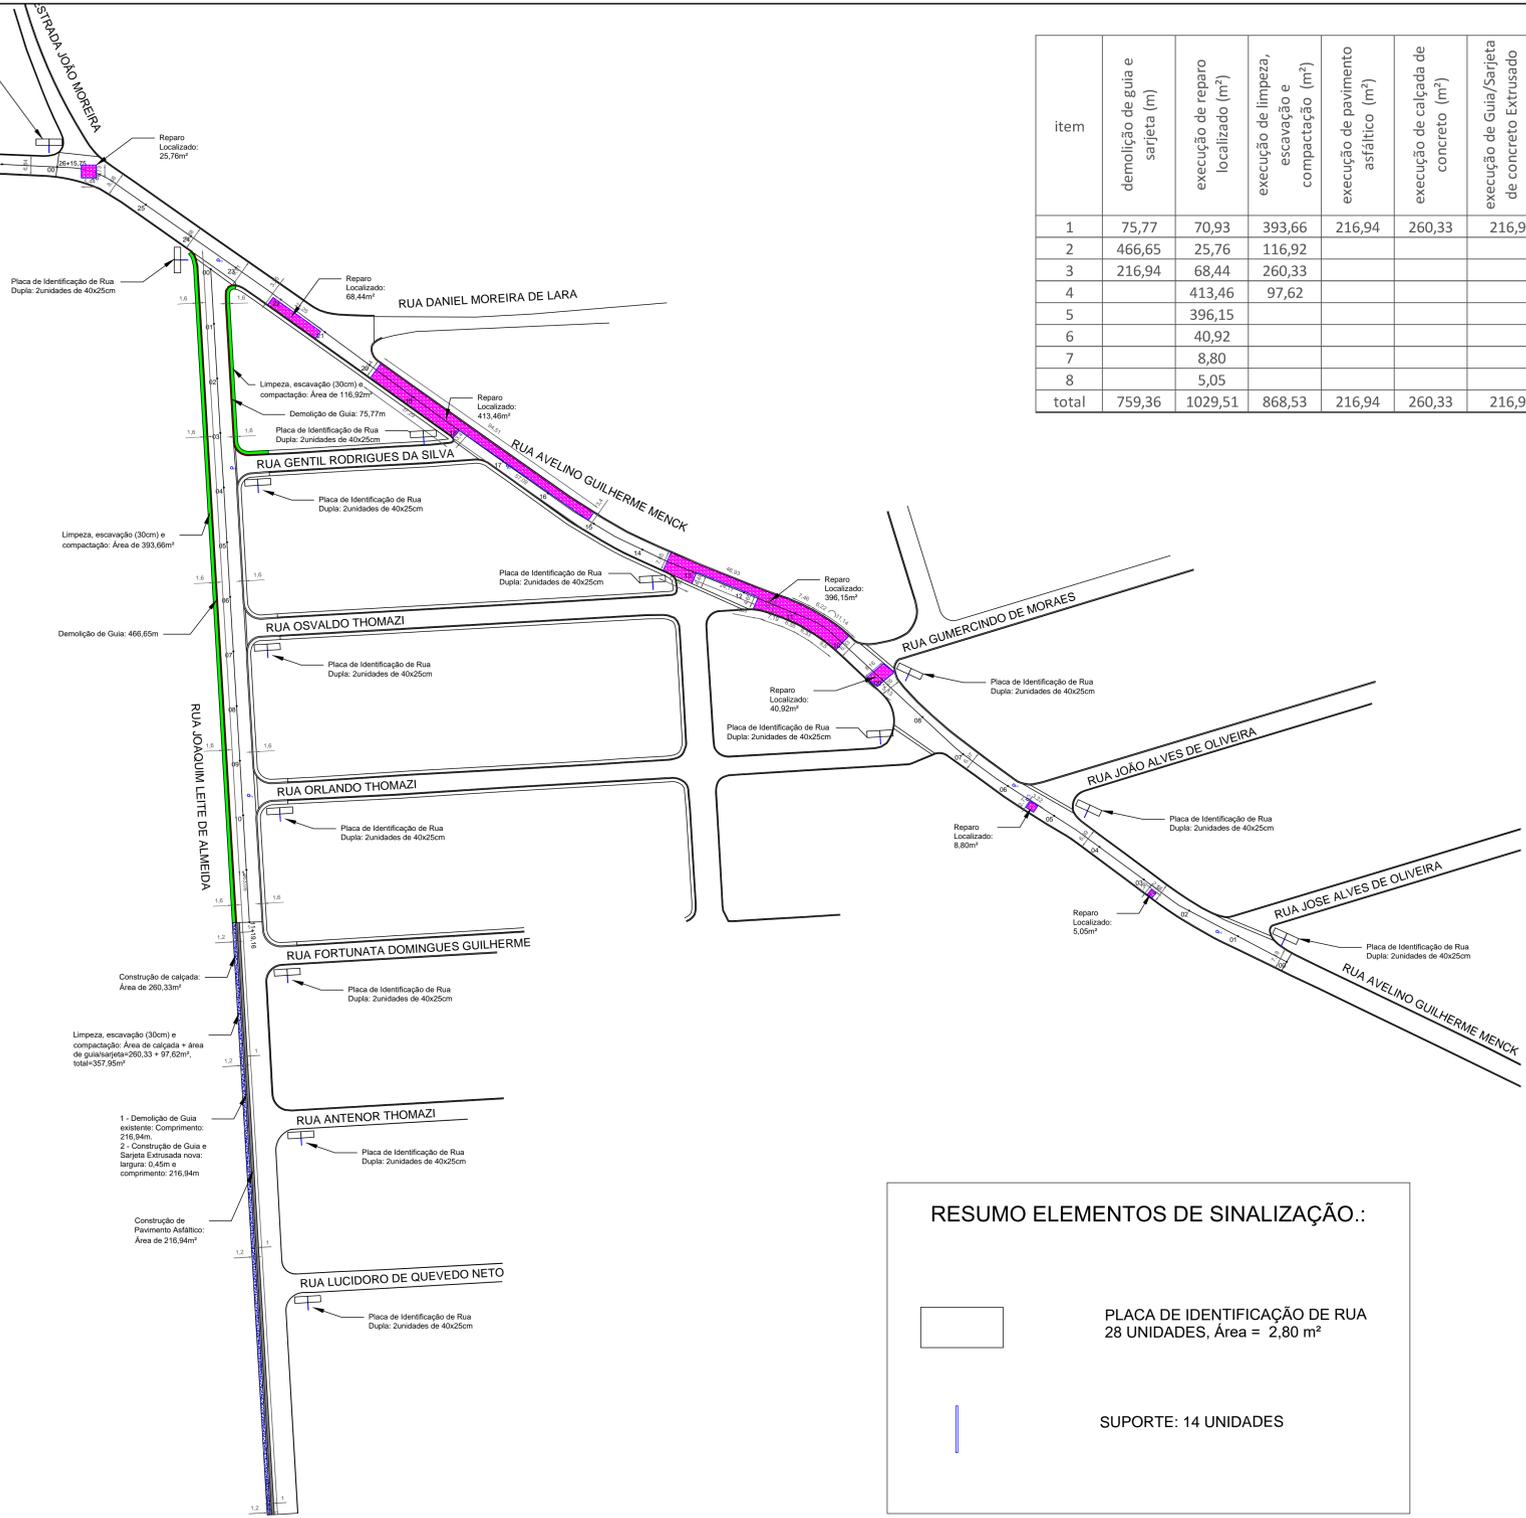

DETALHE 01 - EXECUÇÃO DE REPARO LOCALIZADO
ESCALA 1:20

PERICLES GONÇALVES
Prefeito Municipal

Responsável Técnico
FELIPE MARQUES DA SILVA
Engº Civil - CREA 5062487303

ASSUNTO	PROJETO BÁSICO DE PAVIMENTAÇÃO ASFÁLTICA PLANTA BAIXA E PERFIL	FOLHA
LOCAL	Rua Joaquim Leite de Almeida, bairro Casa Grande e Ruas Avelino Guilherme Menck e Rua Juvenil Moreira de Lara, bairro Cercadinho - Capela do Alto - SP.	01
DATA	27/08/2020	