



PLANTA BAIXA - EXECUÇÃO DE SUBSTITUIÇÃO DO REVESTIMENTO CERÂMICO DO PISO  
 ESCALA: 1:100  
 ÁREA TOTAL EXISTENTE A SER REMOVIDA: 293,45M²  
 ÁREA TOTAL DE A SER EXECUTADA: 322,03M²



PLANTA BAIXA - DETALHES DE INTERVENÇÕES  
 ESCALA: 1:100

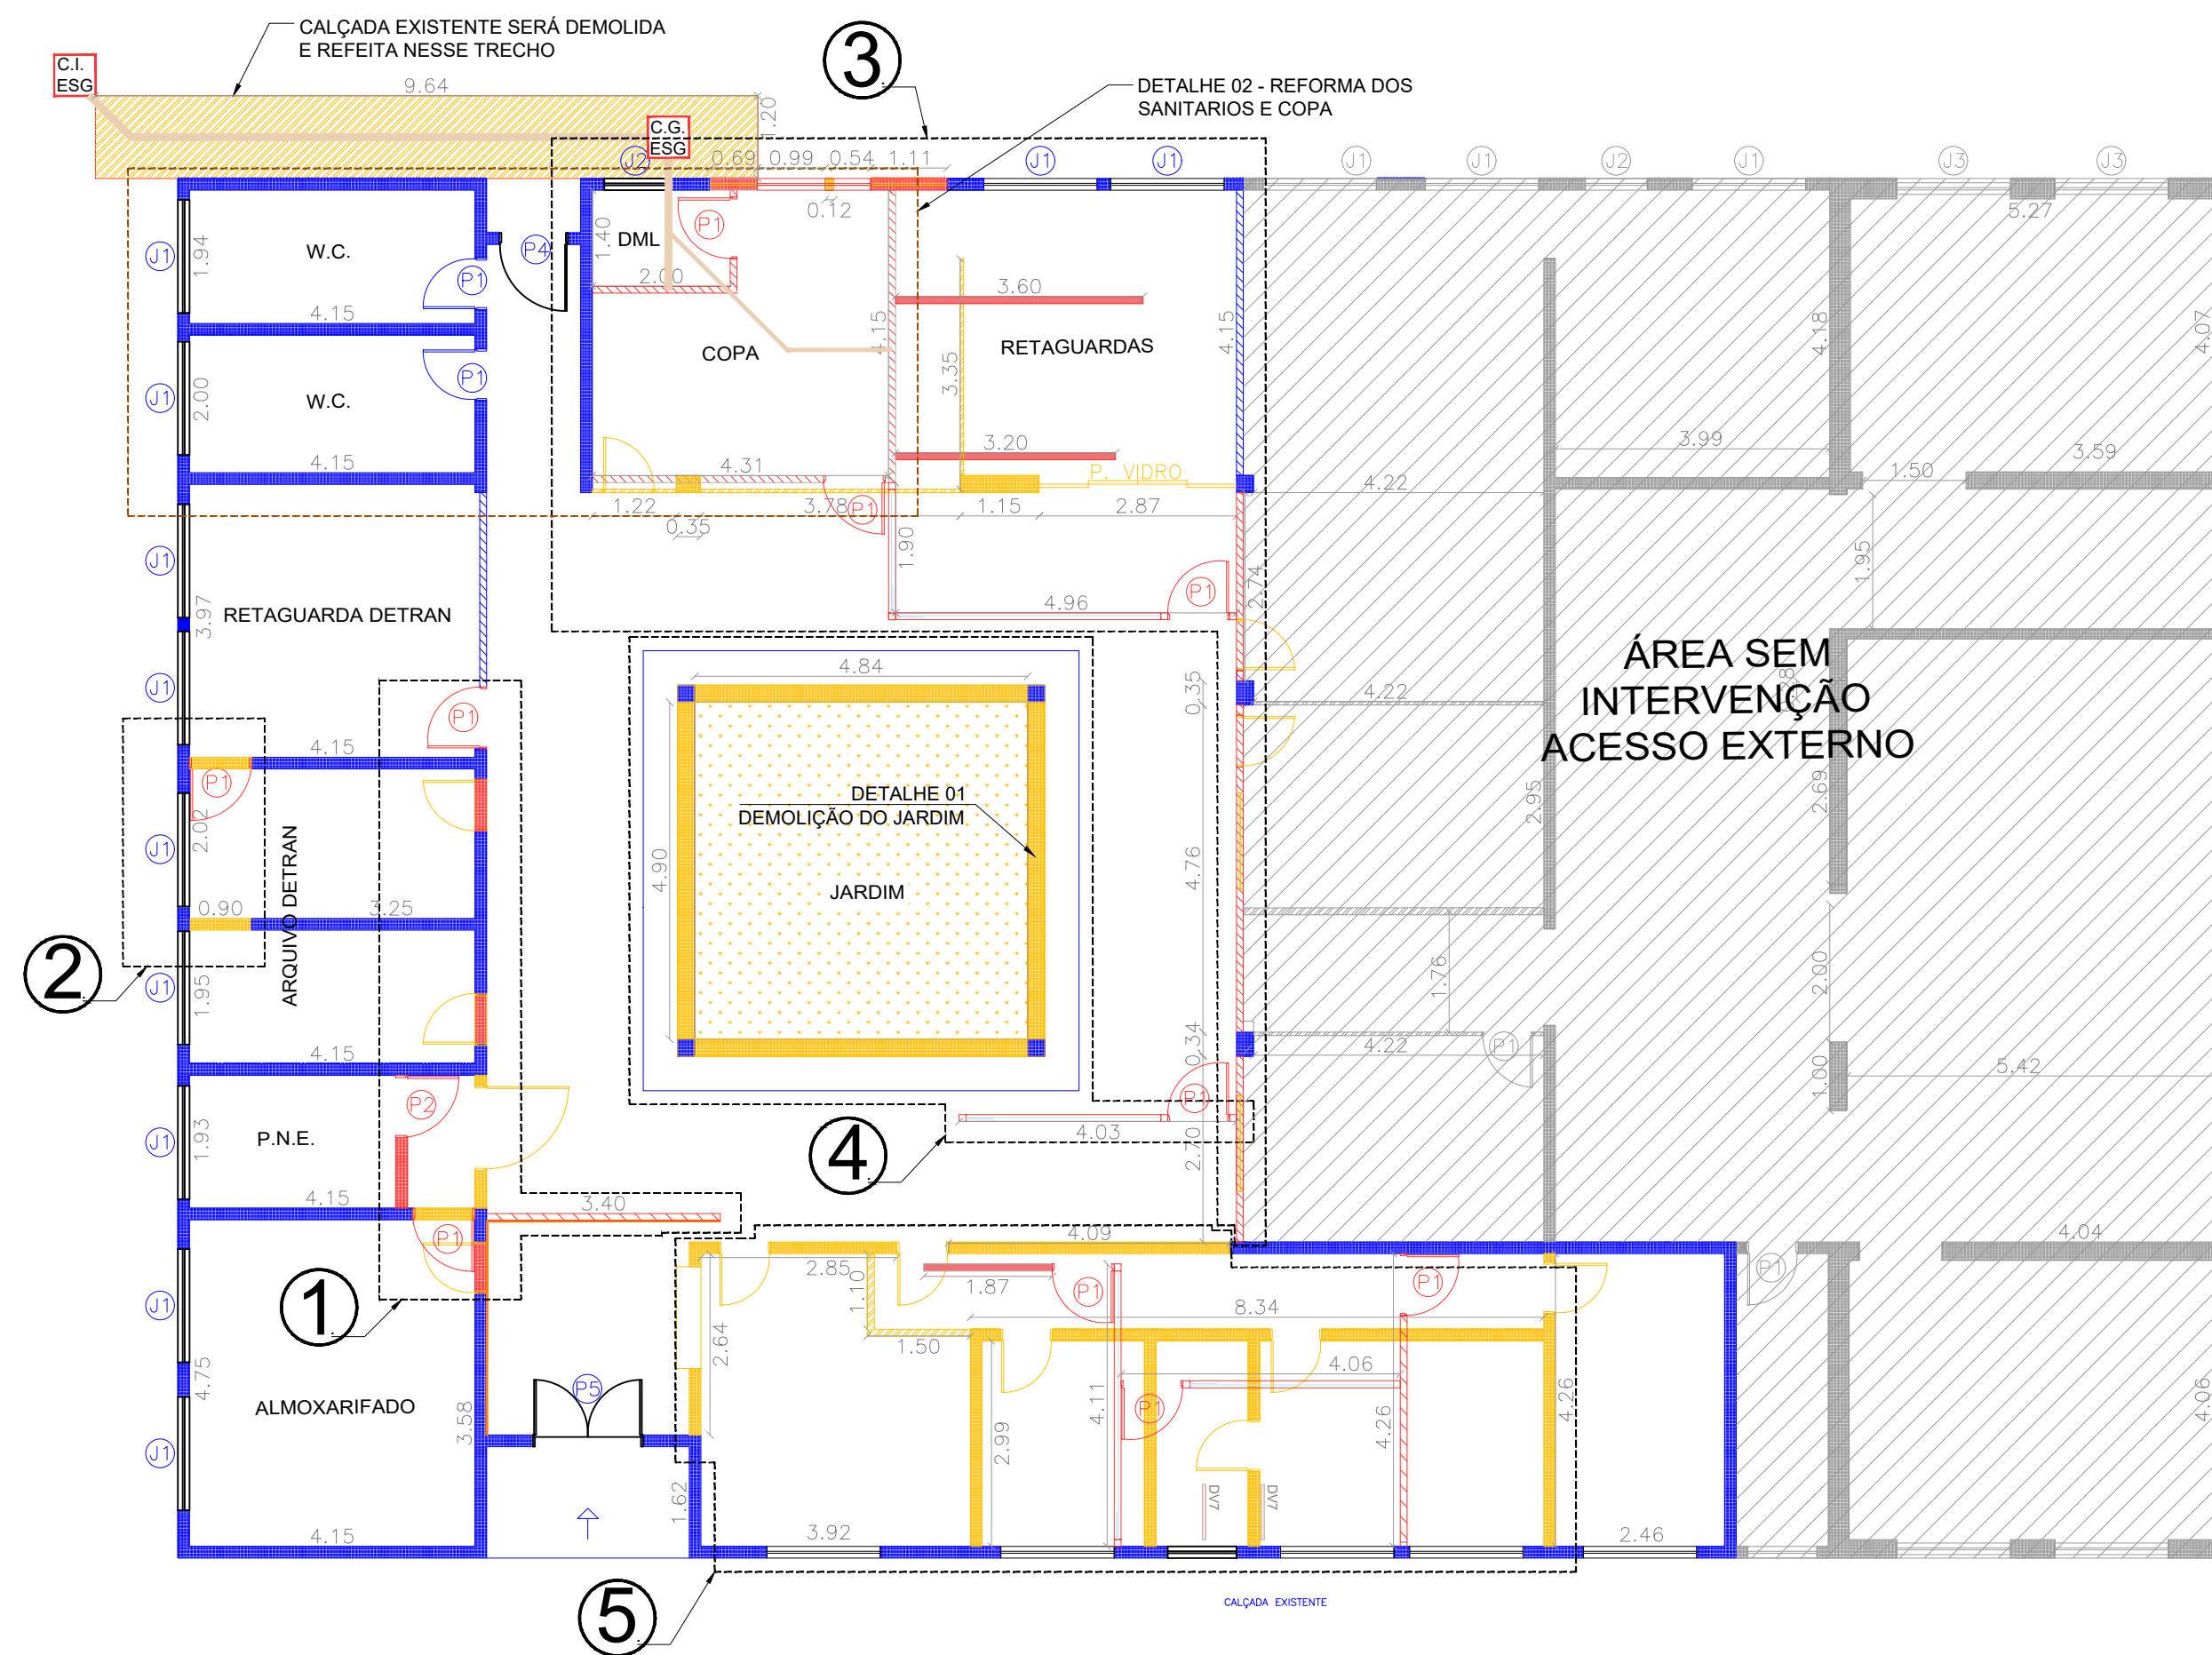

PLANTA BAIXA - LAYOUT  
 ESCALA: 1:75

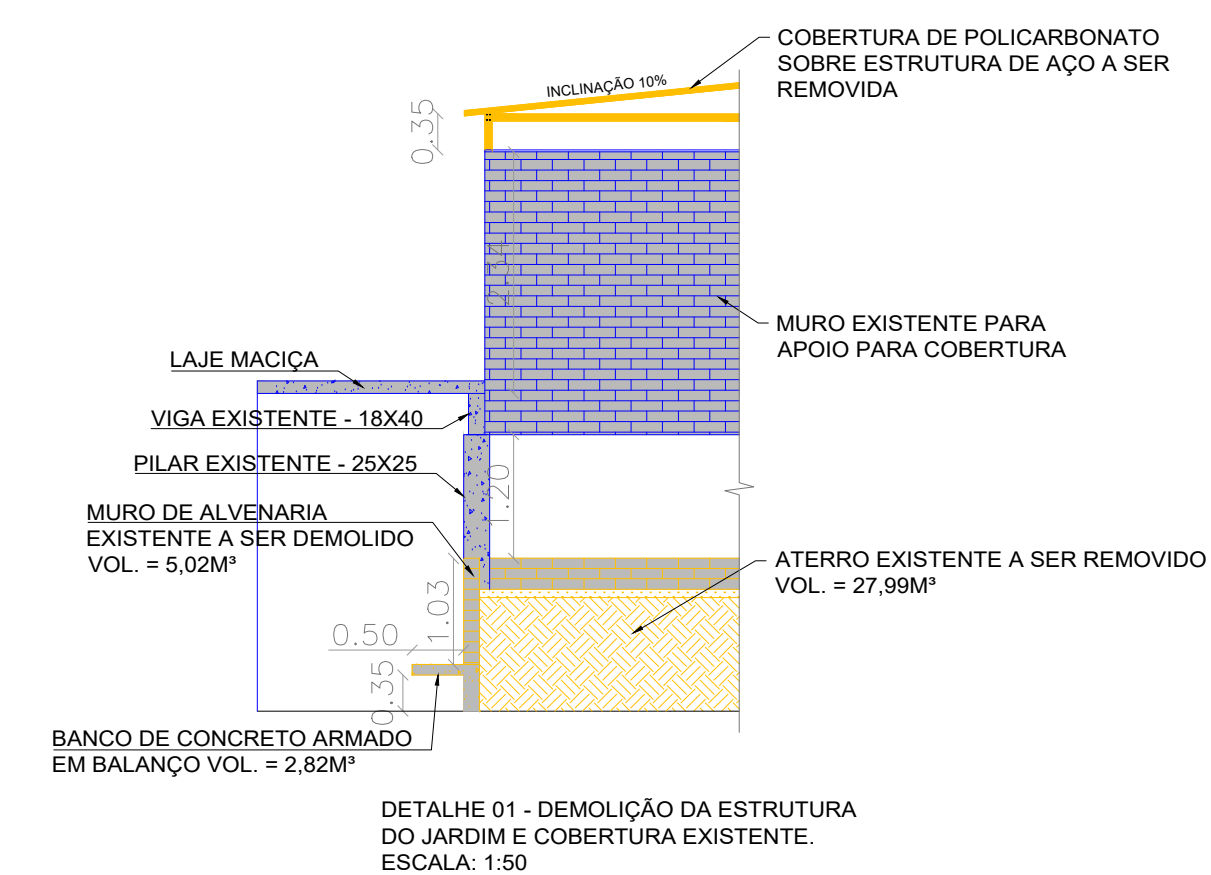

DETALHE 01 - DEMOLIÇÃO DA ESTRUTURA DO JARDIM E COBERTURA EXISTENTE.  
 ESCALA: 1:50

LEGENDA

- DIVISÓRIA CEGA BAIXA
- DIVÓRIA CEGA ALTA
- DIVÓRIA MISTA
- DRYWALL
- VIDRO FIXO
- DRYWALL COM VIDRO
- ATENÇÃO - SE A MUDANÇA NA COR DA LEGENDA ESPECIFICA DO ITEM, EM PLANTA: (CONSIDERAR ELEMENTOS: EXISTENTES, A DEMOLIR E A CONSTRUIR)**
- EXISTENTE
- A DEMOLIR
- A CONSTRUIR

PROJETO ARQUITETÔNICO COM INTERVENÇÕES		FOLHA: ÚNICA
OBRA: REFORMA E ADEQUAÇÃO DO PRÉDIO PARA INSTALAÇÃO DE UNIDADE DO POUPEMPO		
LOCAL: AVENIDA PROFESSOR CASTORINO DE ALMEIDA, 205 PAÇO II - CENTRO - CAPELA DO ALTO - S.P.		
PROPRIETÁRIO: PREFEITURA MUNICIPAL DE CAPELA DO ALTO.		
SITUAÇÃO SEM ESCALA	DECLARO QUE A APROVAÇÃO DO PROJETO NÃO IMPLICA NO RECONHECIMENTO POR PARTE DA PREFEITURA DO DIREITO DE PROPRIEDADE DO TERRENO	
FOLHA DE LOCALIZAÇÃO	PREFEITO MUNICIPAL PERICLES GONÇALVES	
	AUTOR DO PROJETO LUCAS GOODY DE FREITAS FERREIRA ENGENHEIRO CIVIL CREASP - 5070095851	
	ART -	