



Janelas	Largura	Altura	Peitoril
⊗	1,00 m	1,20 m	1,50 m
⊗	2,00 m	1,20 m	1,50 m
⊗	1,50 m	1,00 m	1,20 m
⊗	0,80 m	0,80 m	2,00 m
⊗	1,20 m	1,00 m	1,20 m
⊗	1,00 m	0,80 m	1,20 m
⊗	1,00 m	0,60 m	1,50 m
⊗	2,00 m	1,00 m	1,10 m
⊗	1,50 m	1,00 m	1,10 m
⊗	2,00 m	1,20 m	0,90 m
⊗	1,50 m	1,20 m	0,90 m

Portas	Largura	Altura
⊗	0,80 m	2,10 m
⊗	1,20 m	2,70 m
⊗	0,90 m	1,85 m
⊗	0,87 m	2,10 m
⊗	2,00 m	2,10 m


*Obs.: P3 é um Portão de Ferro.

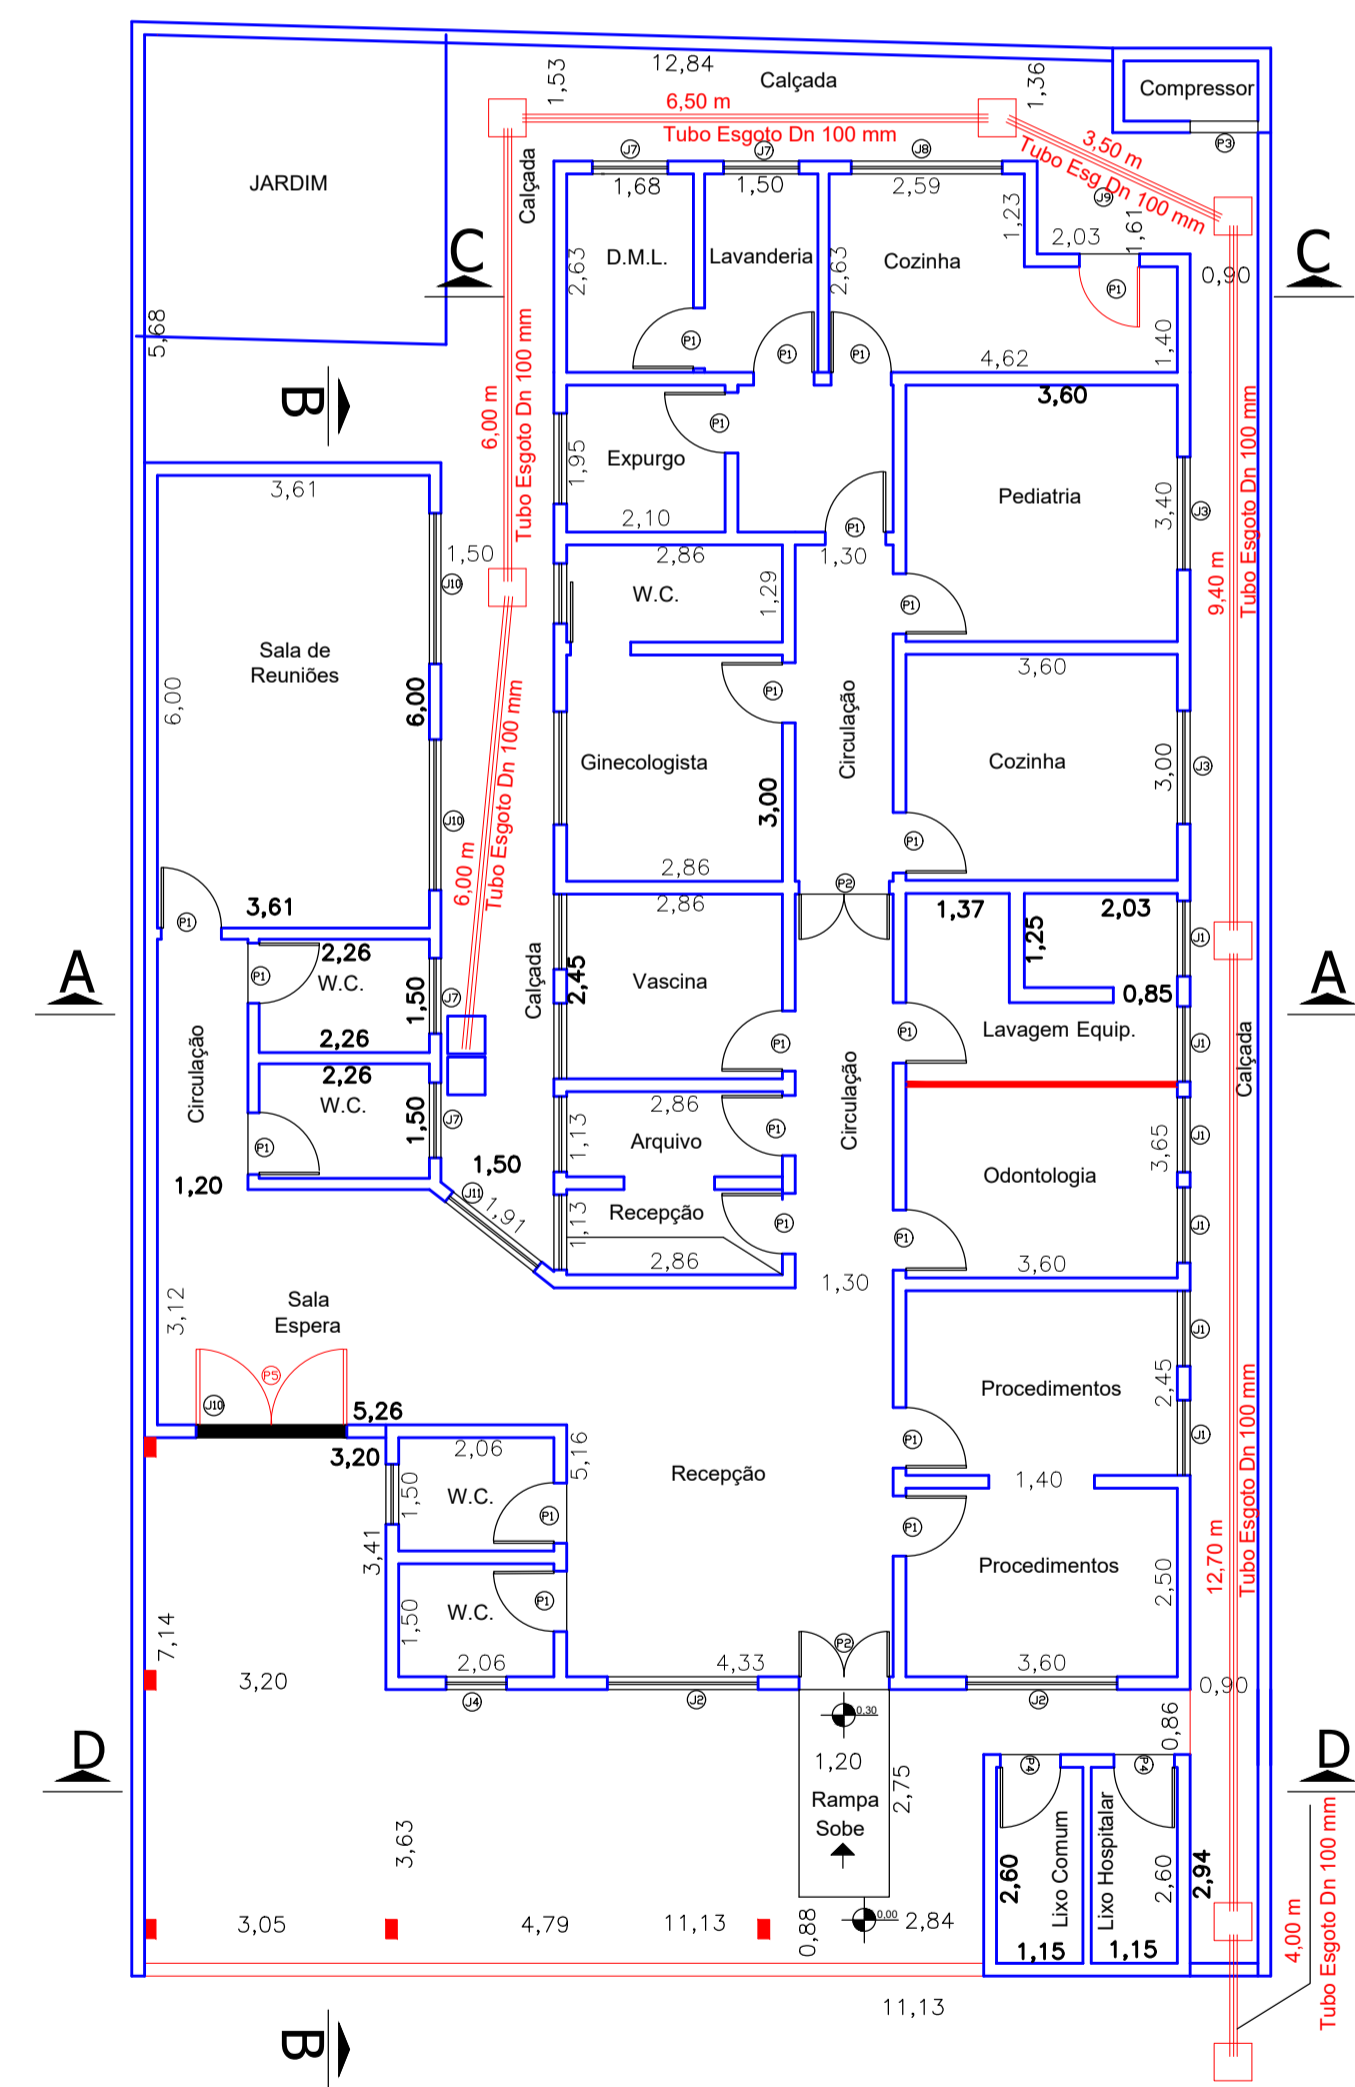


Planta Baixa e Implantação
Escala 1:100

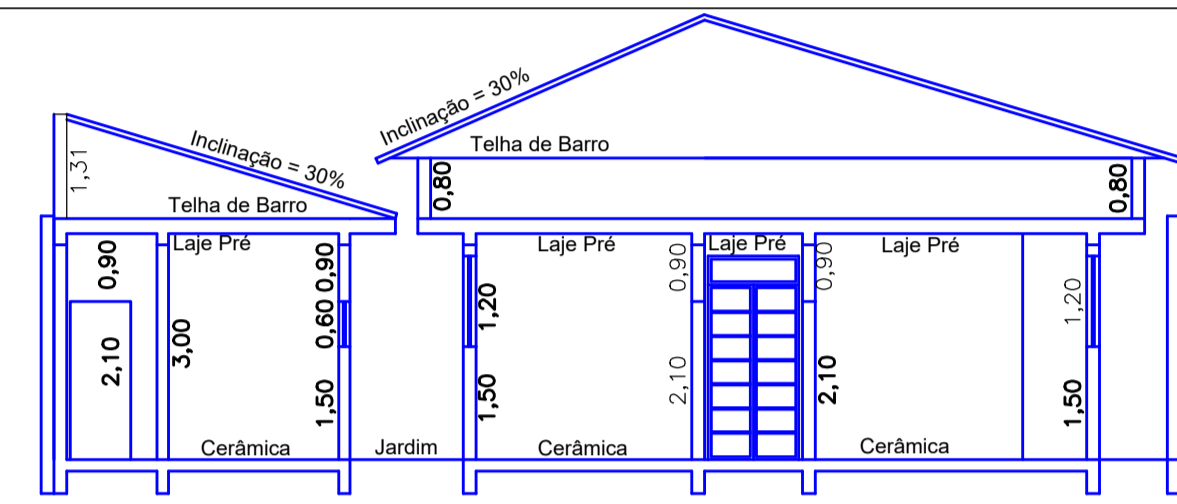


Corte AA
Escala 1:100

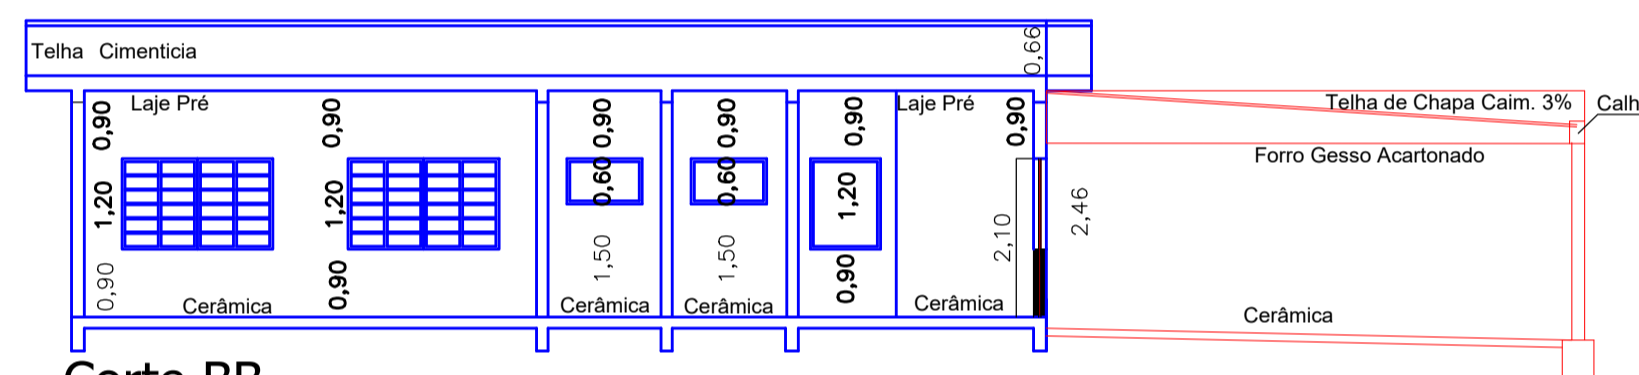


Corte BB
Escala 1:100

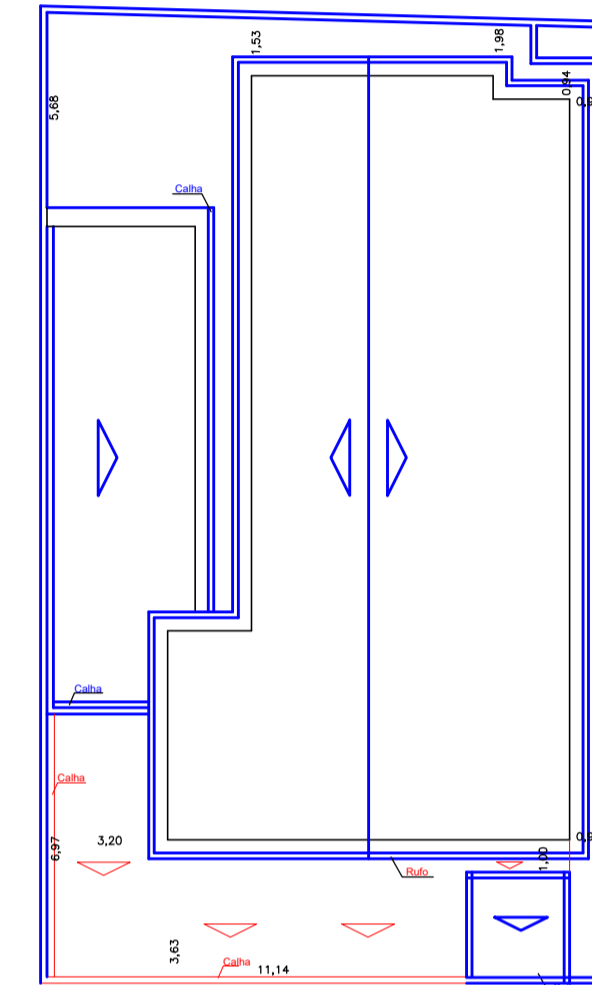

Telhado e Implantação
Escala 1:200

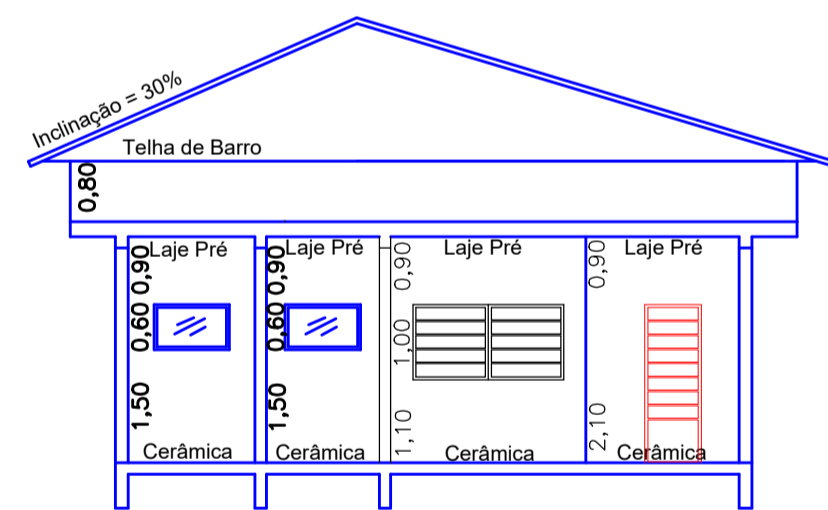


Corte CC
Escala 1:100

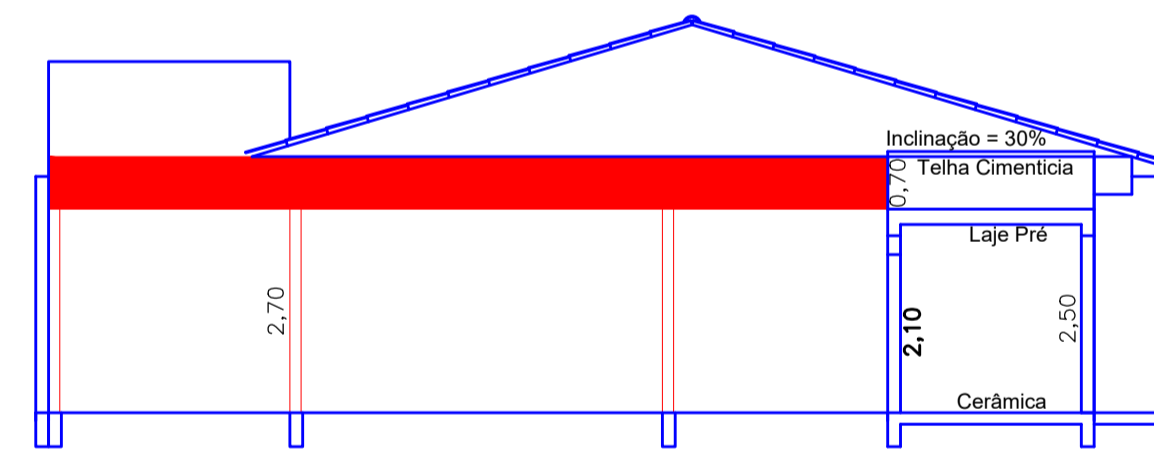

Corte DD
Escala 1:100

LEGENDA
■ Existente
■ à ampliar
■ à demolir

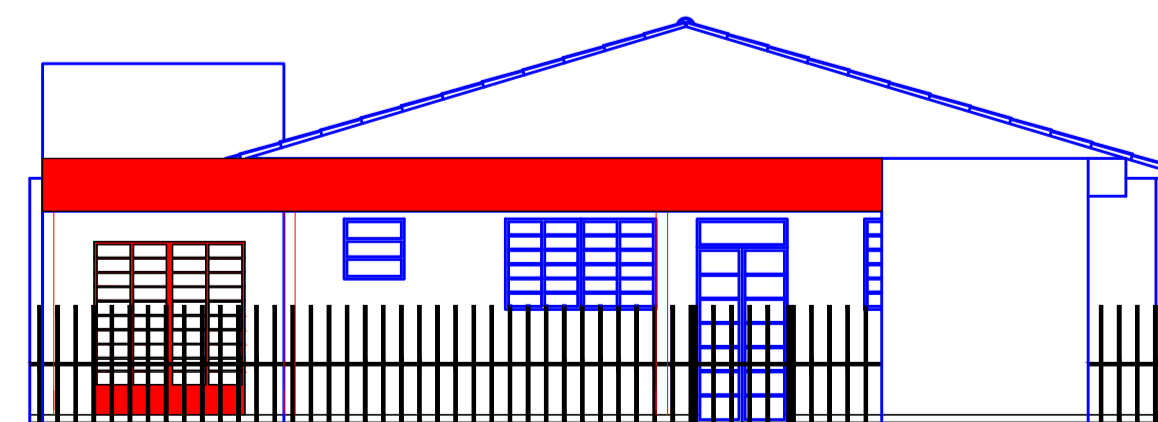

Fachada
Escala 1:100




OBRA : Reforma da UBS - EFS Estratégia Saúde da Família
Bairro Iperó.
 LOCAL: Estrada Municipal Brás Joaõ Vieira, nº 114
 Bairro Iperó - Capela do Alto - SP

PROPRIETÁRIO:

Prefeitura Municipal de Capela do Alto - SP

SITUAÇÃO S/ ESCALA

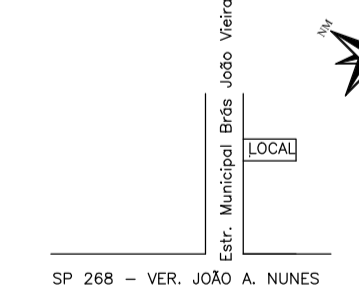

DECLARAÇÃO

DECLARO QUE A APROVAÇÃO DO PROJETO NÃO IMPLICA NO RECONHECIMENTO POR PARTE DA PREFEITURA DO DIREITO DE PROPRIEDADE DO TERRENO.

Pérciles Gonçalves
 Prefeito Municipal

ÁREAS (m²)

Terreno.....	389,01 m²
Existente.....	248,70 m²
Cobertura Movel.....	54,95 m²
TOTAL	303,65 m²

Autor do Projeto e Responsável
 José Antônio Knittel
 Arquiteto e Urbanista CAU-BR 26.446-6
 Diretor do Dpto de Obras e Serviços

RRT: 161823