




PLANTA BAIXA - QUIOSQUE 01
ESCALA 1:100

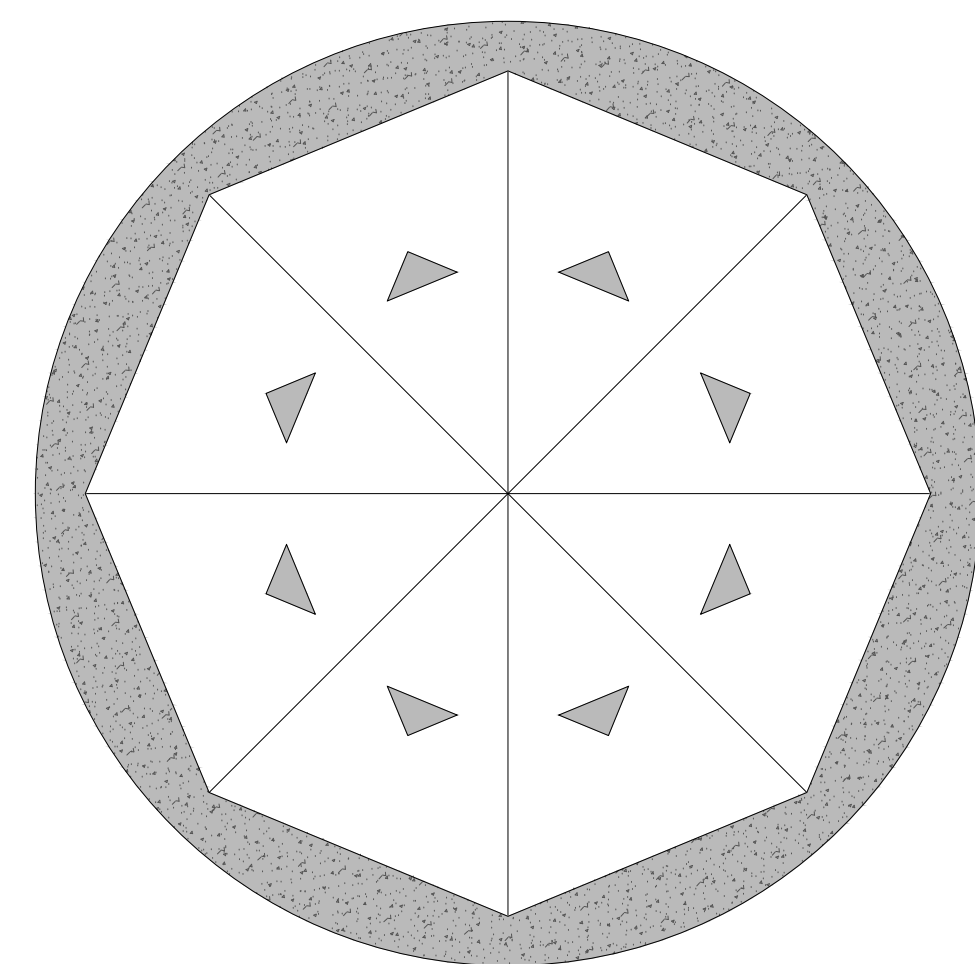


COBERTURA - QUIOSQUE 01
ESCALA 1:100

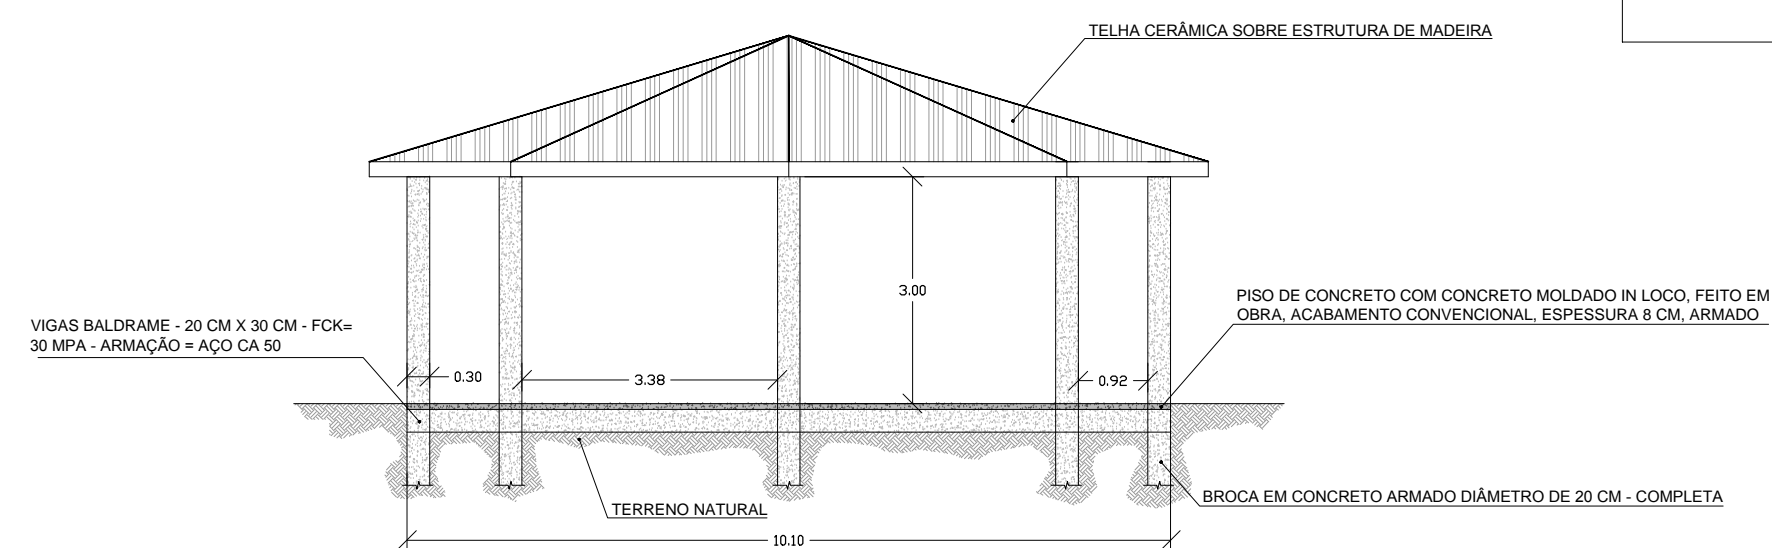


CORTE A - A - QUIOSQUE 01
ESCALA 1:100

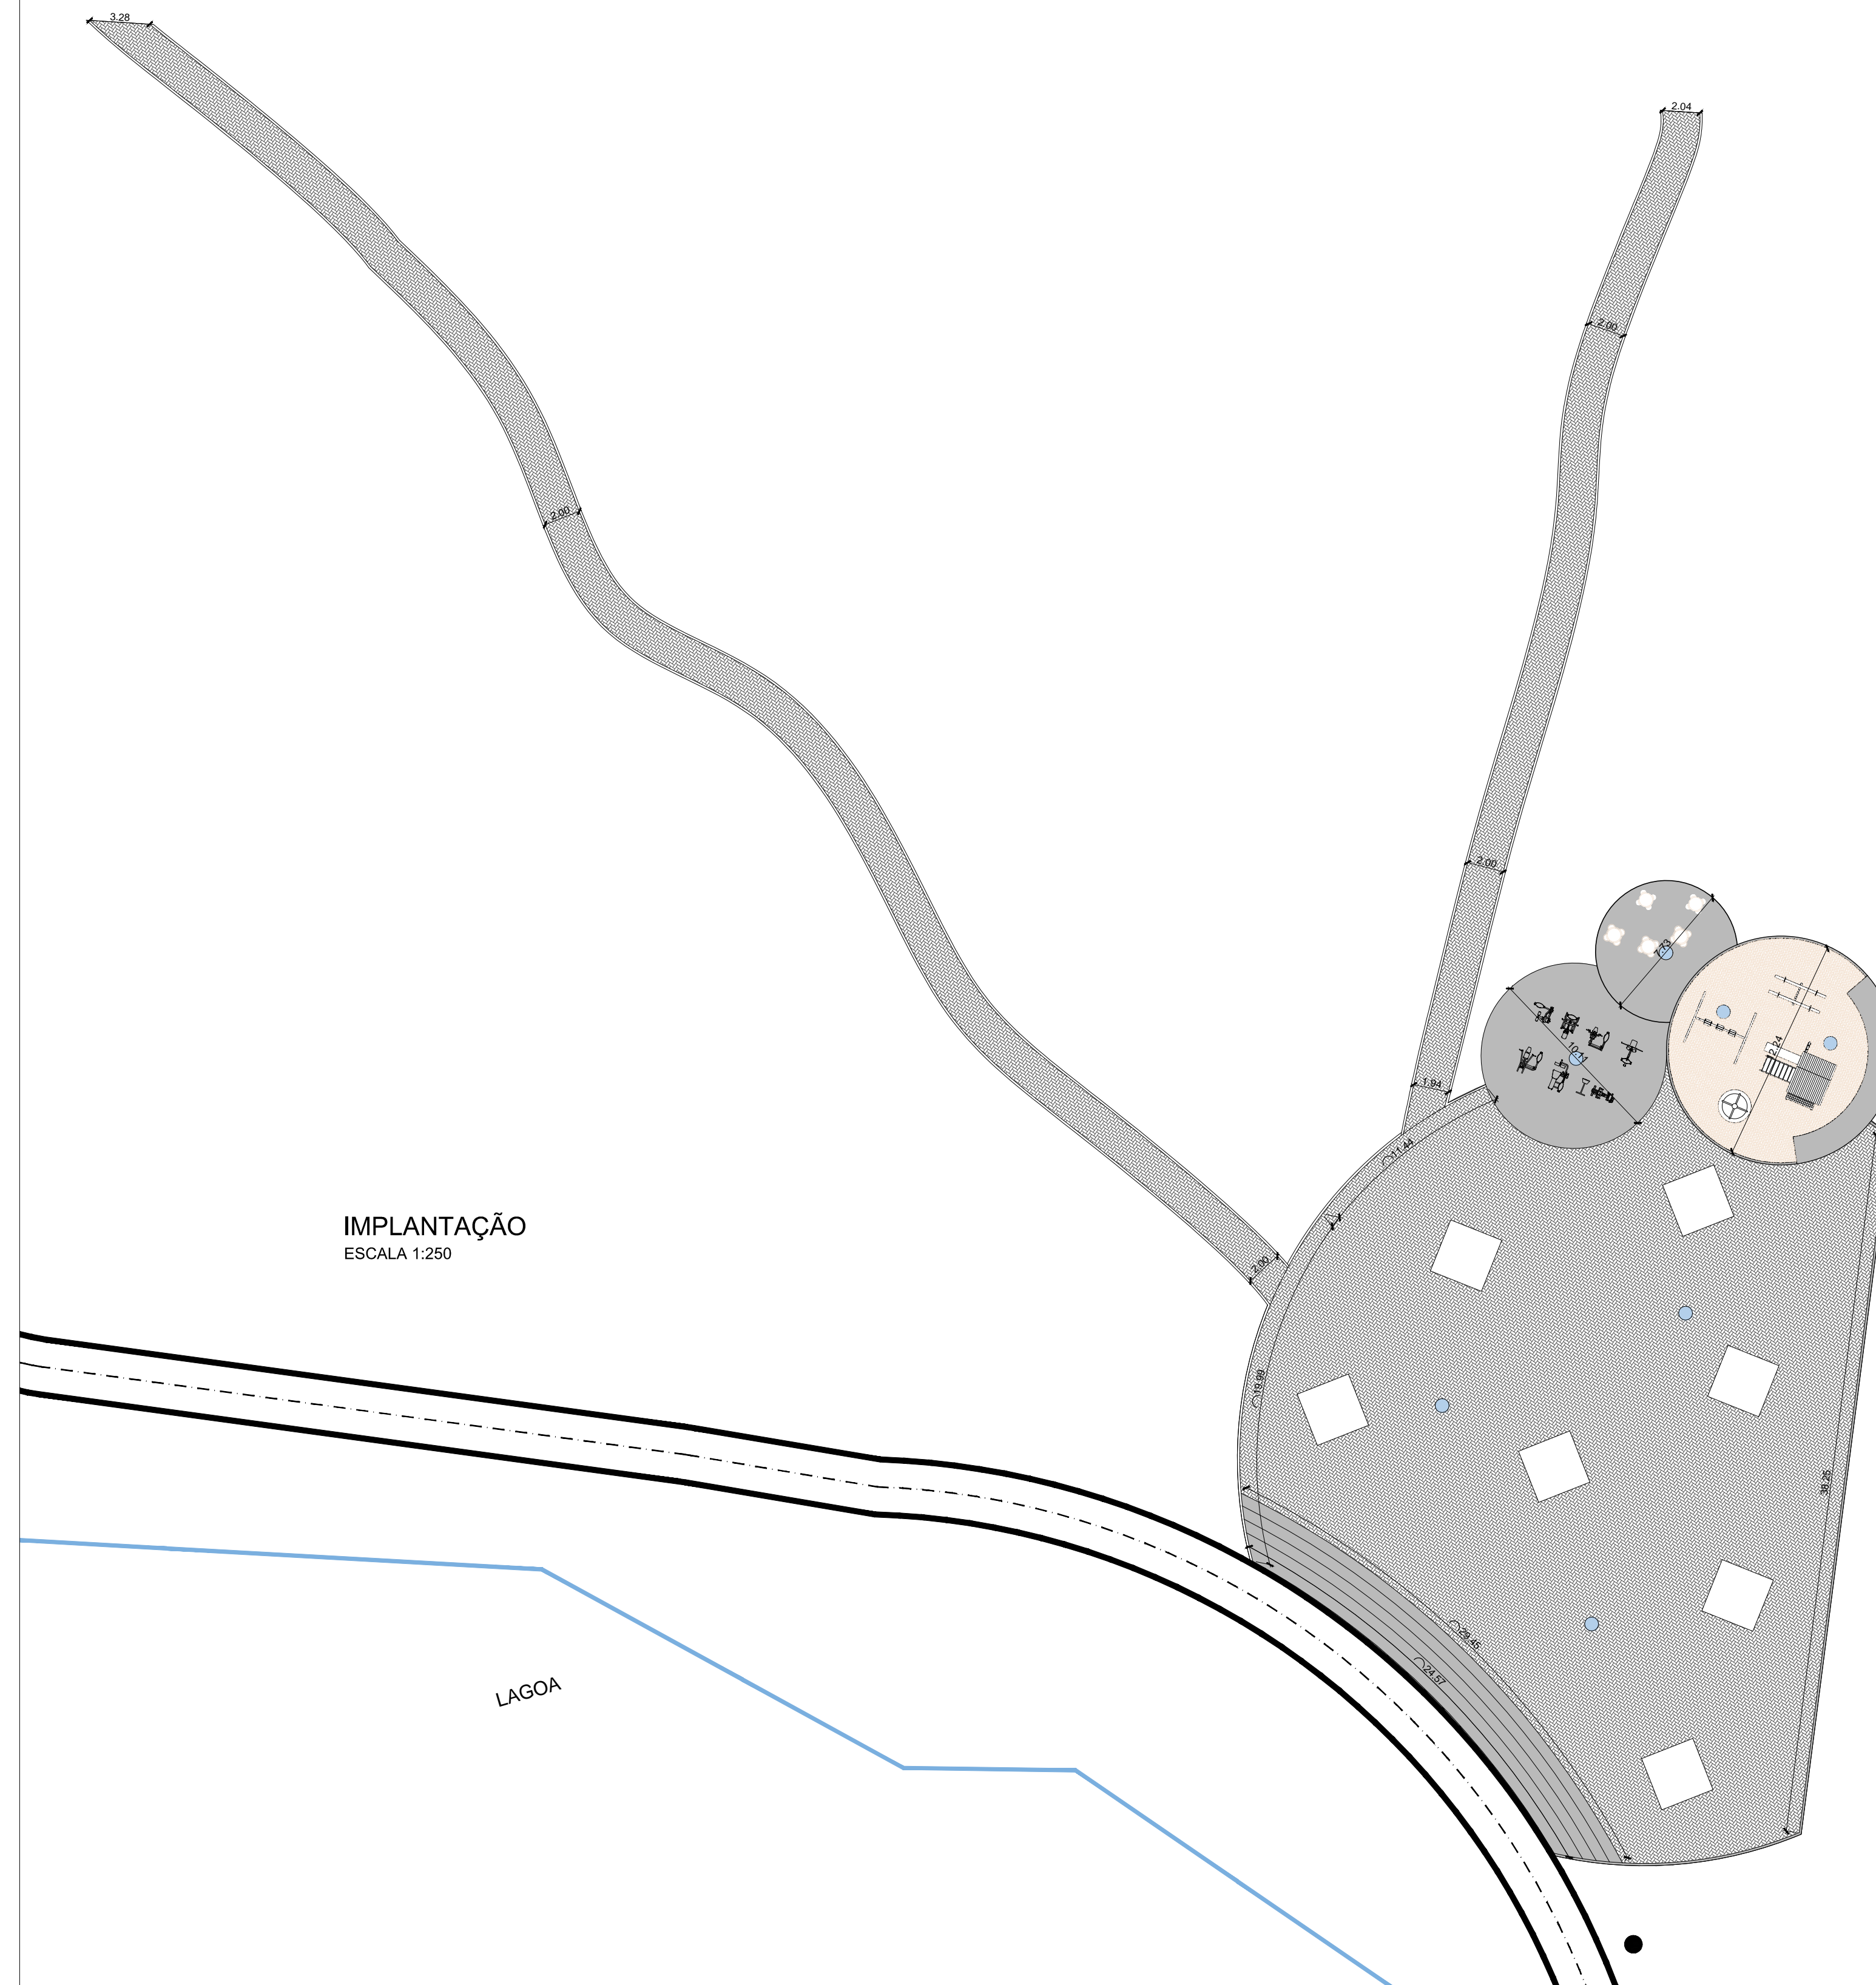


IMPLANTAÇÃO
ESCALA 1:250

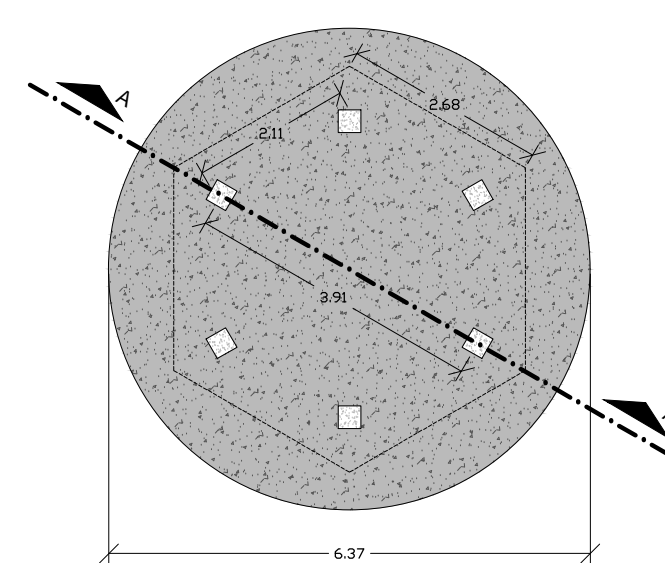


PLANTA BAIXA - QUIOSQUE 02
ESCALA 1:100

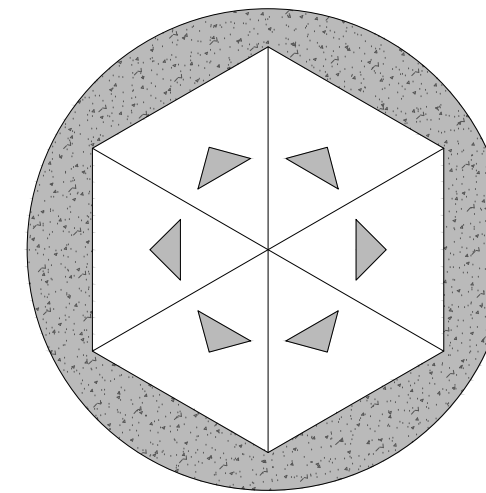


COBERTURA - QUIOSQUE 01
ESCALA 1:100

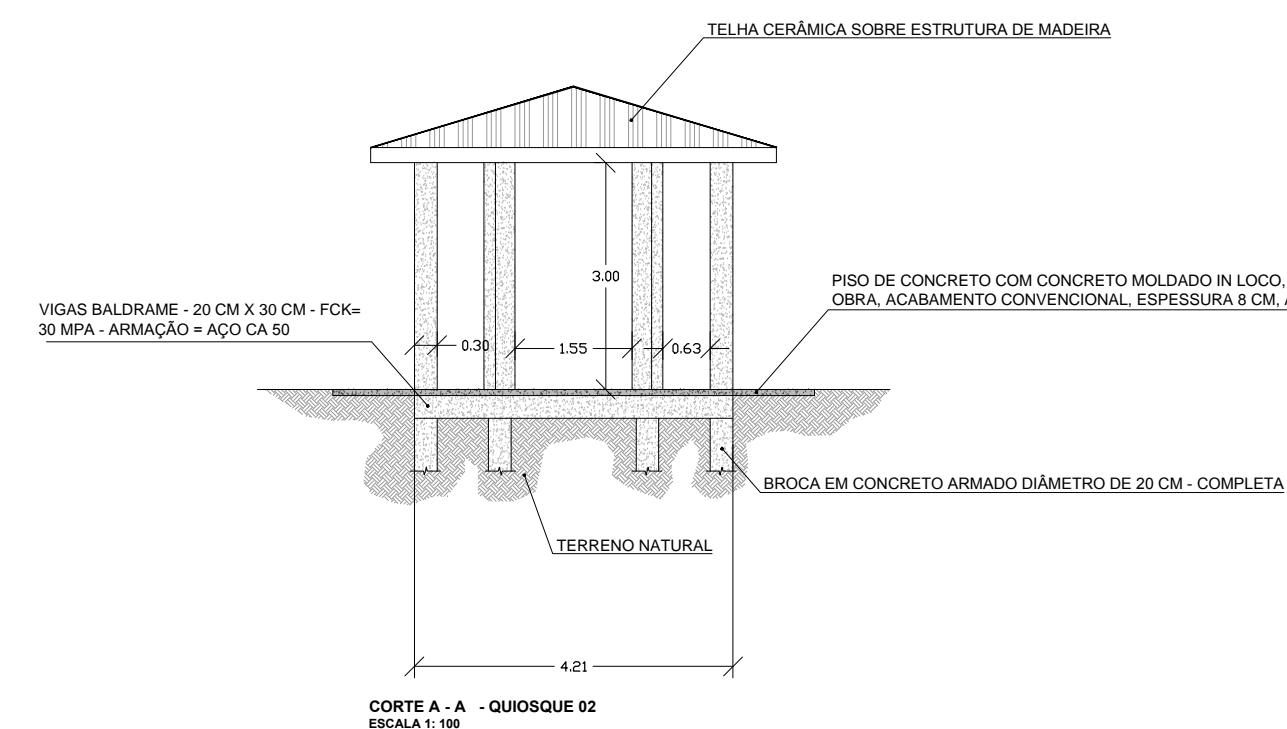

CORTE A - A - QUIOSQUE 02
ESCALA 1:100

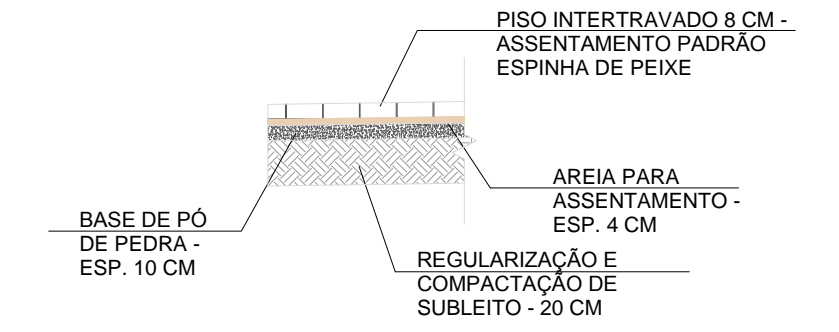

DETALHE DE PISO INTERTRAVADO
S/ ESCALA

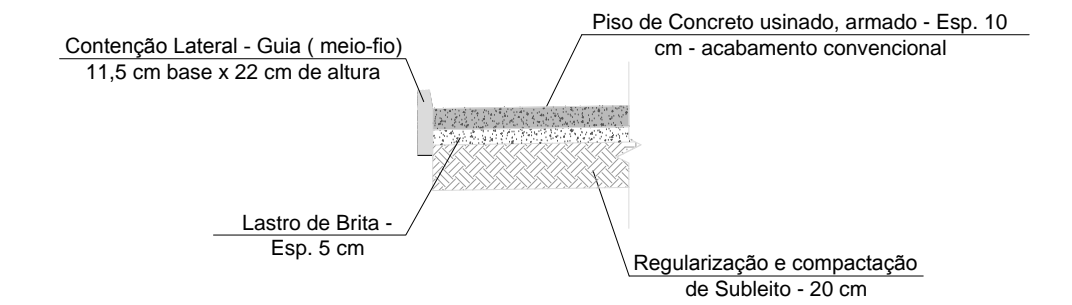

DETALHE DE PISO DE CONCRETO
S/ ESCALA

LEGENDA:

- EXECUÇÃO DE PISO INTERTRAVADO
- EXECUÇÃO DE CALÇADA OU PISO DE CONCRETO
- GUIA À EXECUTAR
- POSTE PADRÃO EXISTENTE
- POSTE A EXECUTAR PARA ILUMINAÇÃO

PROJETO DE REVITALIZAÇÃO DA LAGOA

FOLHA:
04/05

OBRA: PROJETO DE REVITALIZAÇÃO DE CENTRO ECOLÓGICO E PISTA DE CAMINHADA LUIZ ANTONIO MACHADO

PLANTA: PISO INTERTRAVADO, DETALHE DE QUIOSQUES A EXECUTAR, PLAYGROUND, ESCADA E PONTOS DE ILUMINAÇÃO

LOCAL: CENTRO ECOLÓGICO E PISTA DE CAMINHADA LUIZ ANTONIO MACHADO - JARDIM CASA NOVA - CAPELA DO ALTO - S.P.

PROPRIETÁRIO: PREFEITURA MUNICIPAL DE CAPELA DO ALTO.

SITUAÇÃO SEM ESCALA

DECLARO QUE A APROVAÇÃO DO PROJETO NÃO IMPLICA NO RECONHECIMENTO POR PARTE DA PREFEITURA NO DIREITO DE PROPRIEDADE DO TERRENO

FOLHA DE LOCALIZAÇÃO

PREFEITO MUNICIPAL:
PERICLES GONÇALVES

AUTOR DO PROJETO
LUCAS GODOY DE FREITAS FERREIRA
ENGENHEIRO CIVIL
CREASP - 5070095851

ART - 2802723019072681