




IMPLANTAÇÃO - ARQUIBANCADA, ALAMBRADO E DRENO EM QUADRA DE AREIA
ESCALA 1:150

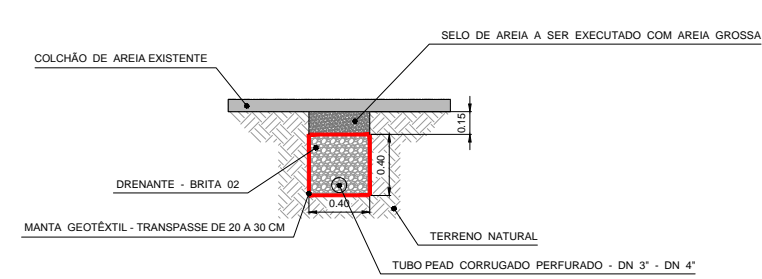


DETALHE DRENANTE PARA QUADRA DE AREIA E PLAYGROUND S/ ESCALA

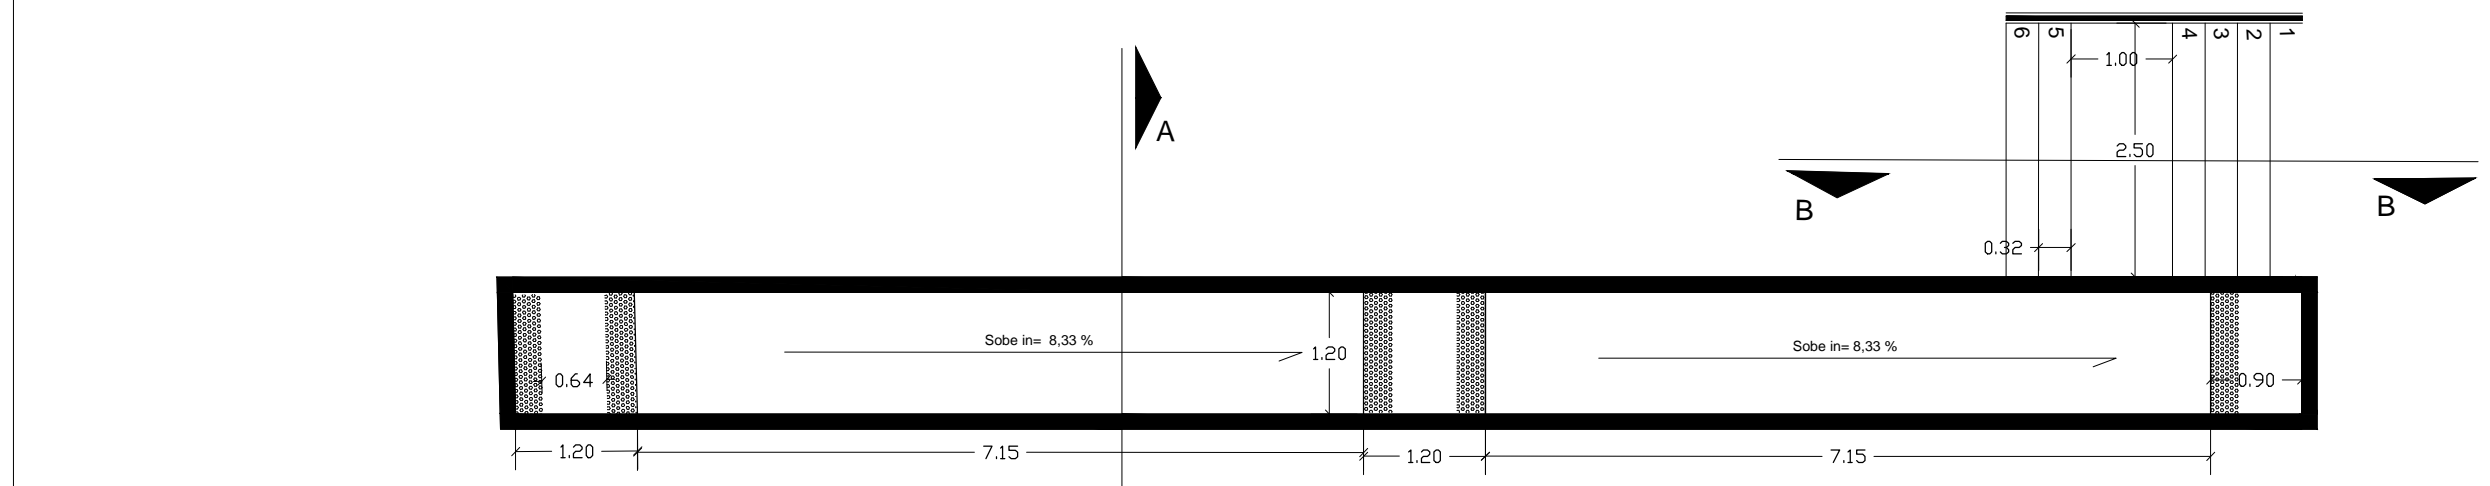


PLANTA BAIXA - RAMPA E ESCADA

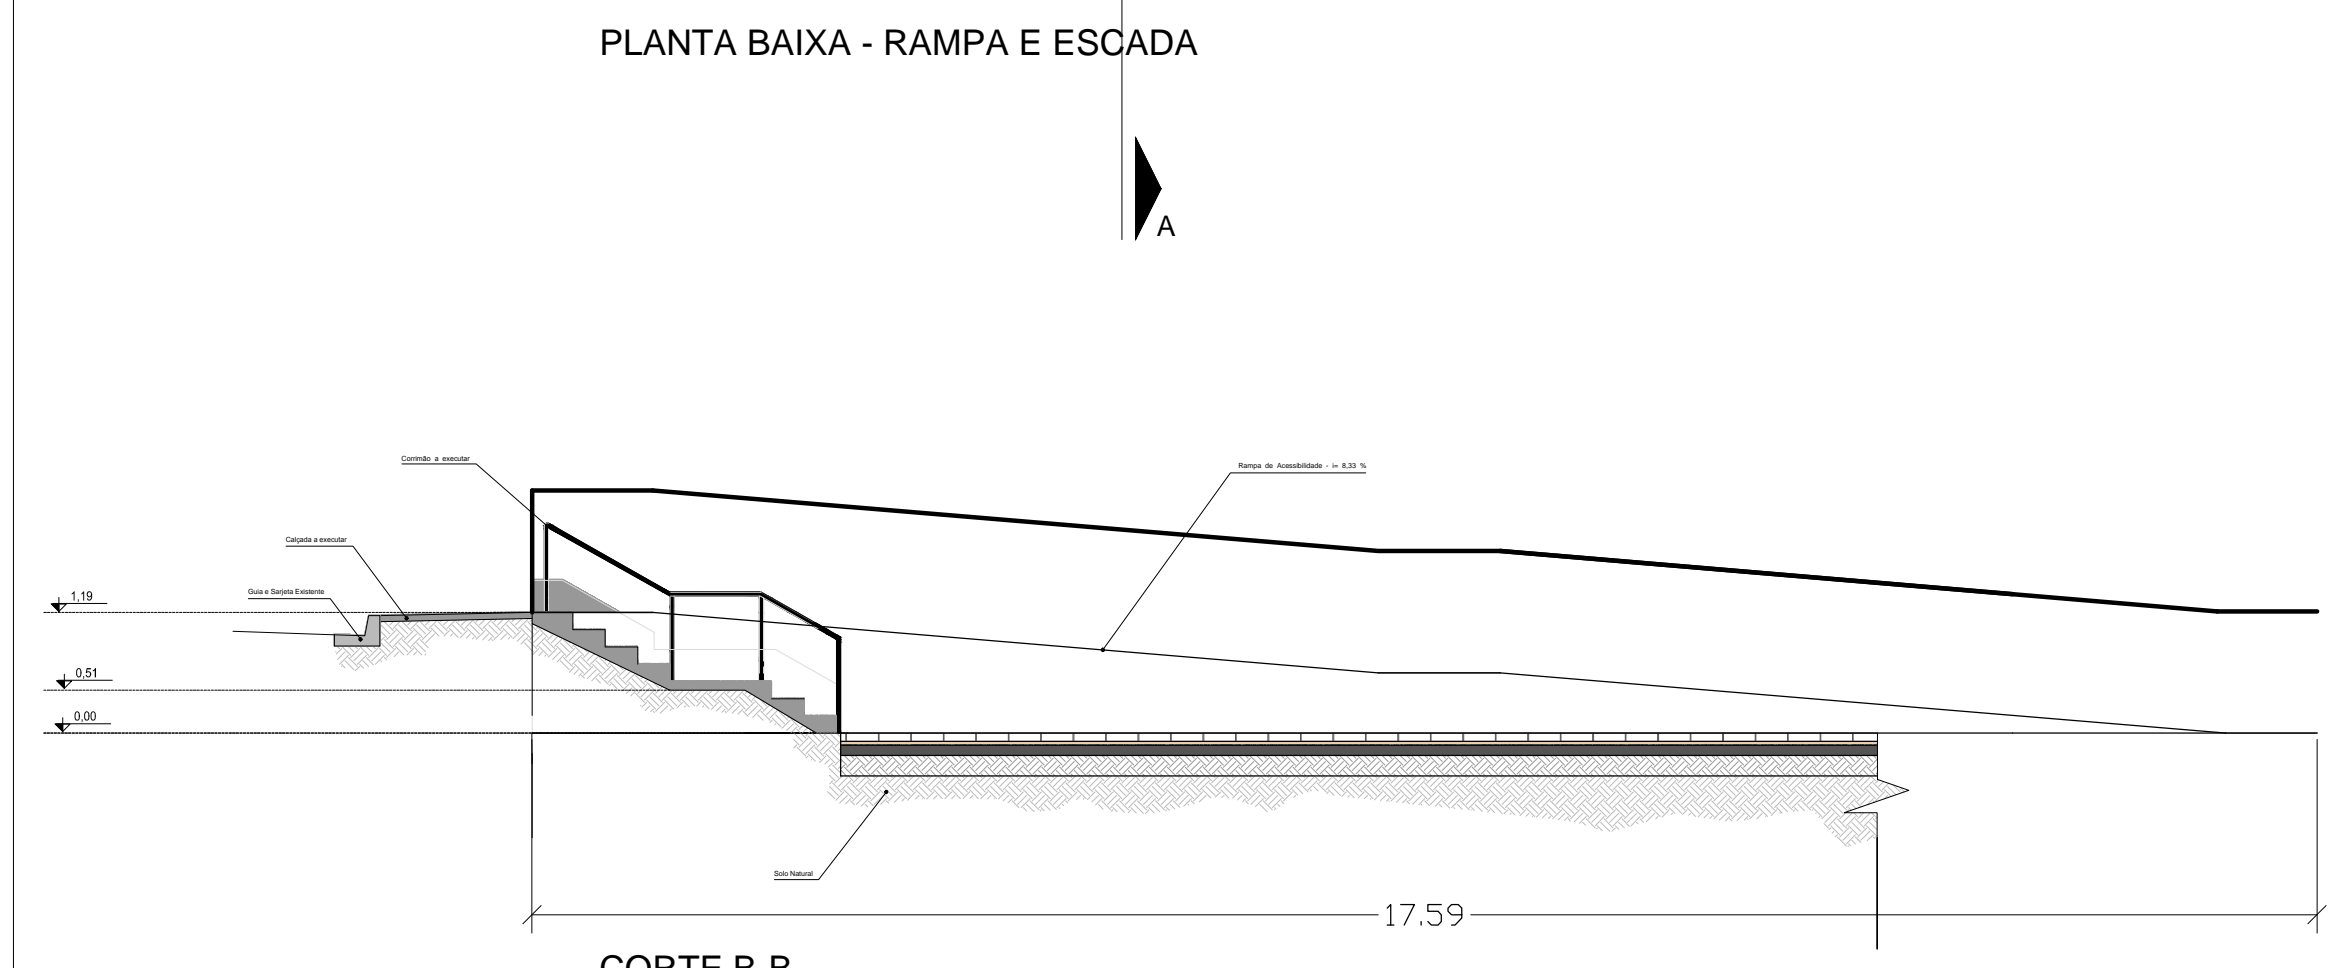

CORTE B-B

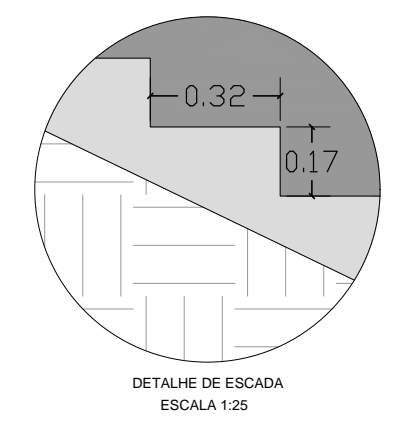


DETALHE DE ESCADA ESCALA 1:25

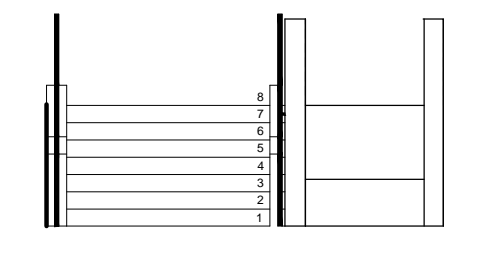


CORTE A-A

DETALHES DE CONSTRUÇÃO DE RAMPA DE ACESSIBILIDADE E ESCADA
ESCALA 1:75

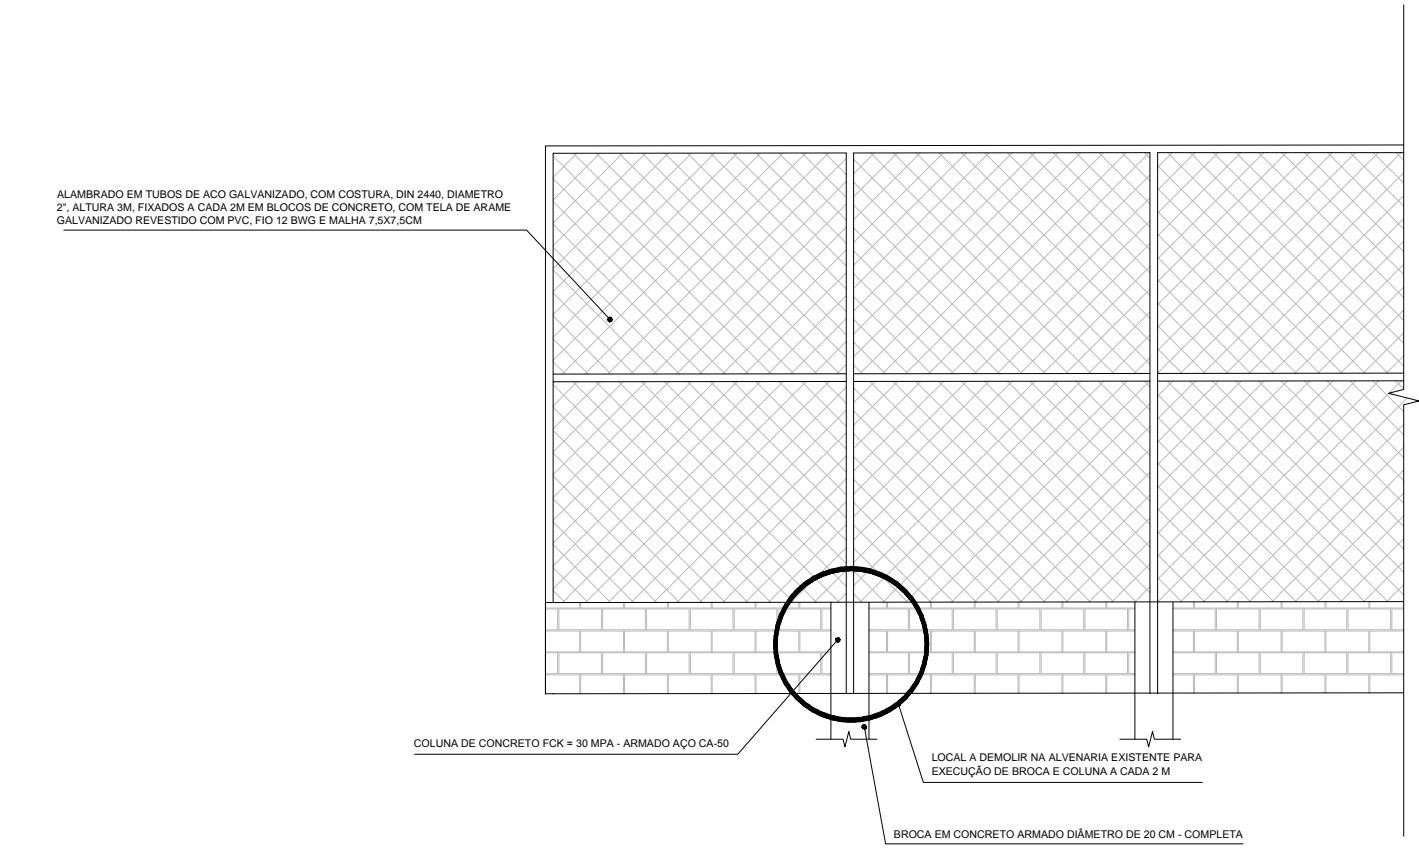

DETALHE PARA CONSTRUÇÃO DE ALAMBRADO S/ ESCALA

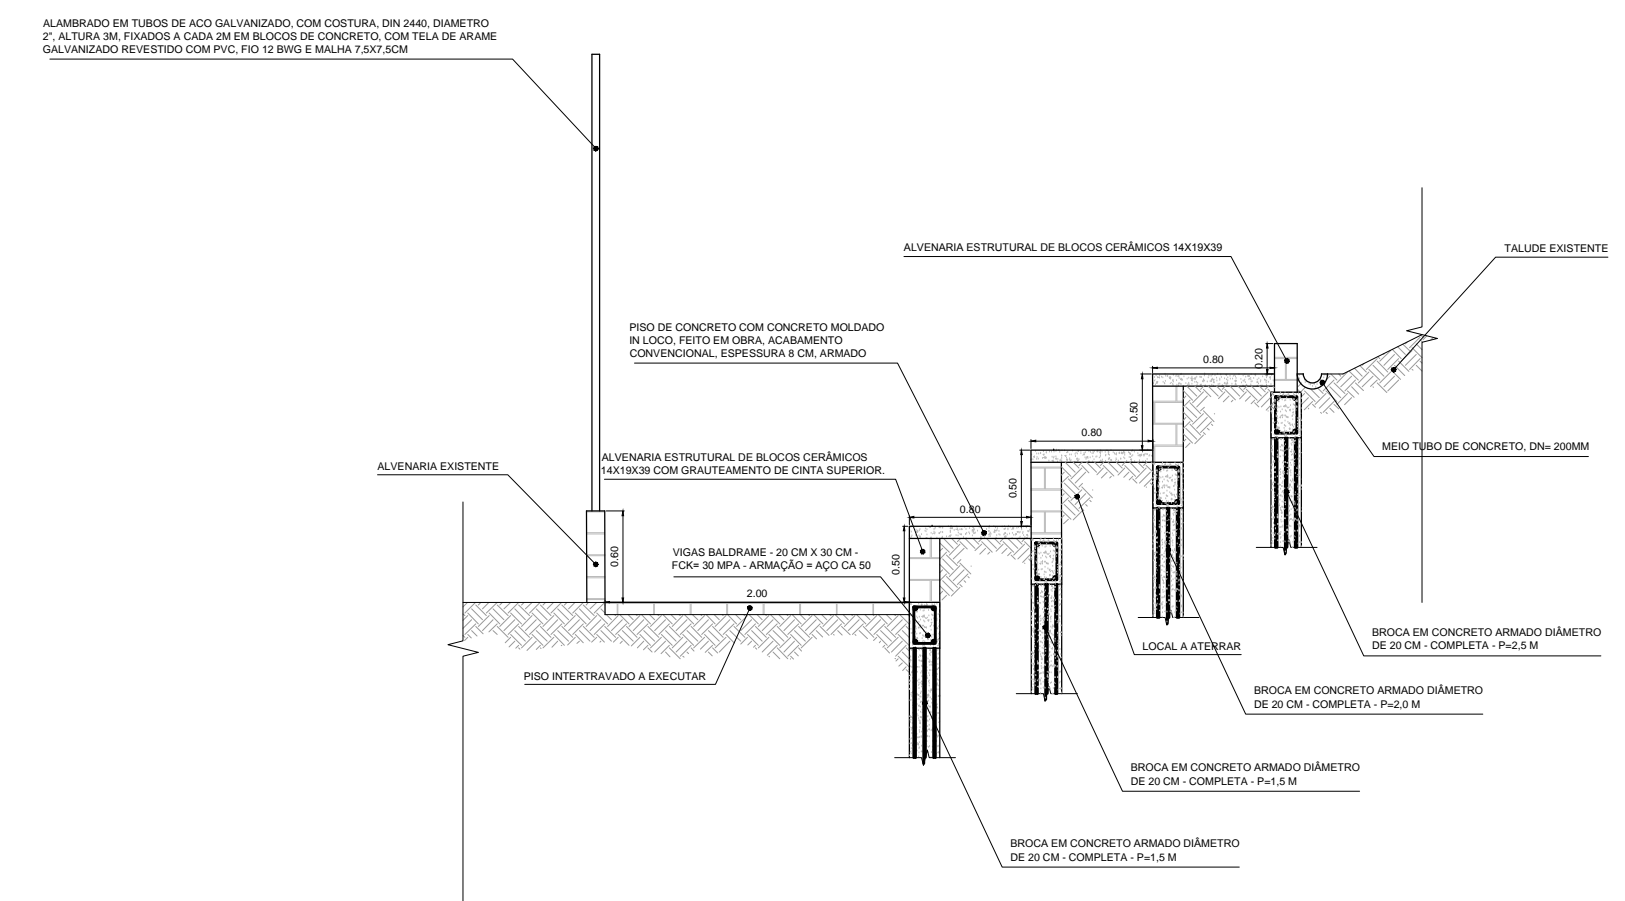

DETALHE PARA CONSTRUÇÃO DE ARQUIBANCADA E ALAMBRADO S/ ESCALA

PROJETO DE REVITALIZAÇÃO DA LAGOA		FOLHA: 05/05
OBRA:	PROJETO DE REVITALIZAÇÃO DE CENTRO ECOLÓGICO E PISTA DE CAMINHADA LUIZ ANTONIO MACHADO	
PLANTA:	DRENO PARA QUADRA DE AREIA E PLAYGROUND, DETALHAMENTO DE ESCADA, RAMPA DE ACESSIBILIDADE, ARQUIBANCADA E ALAMBRADO.	
LOCAL:	CENTRO ECOLÓGICO E PISTA DE CAMINHADA LUIZ ANTONIO MACHADO - JARDIM CASA NOVA - CAPELA DO ALTO - S.P.	
PROPRIETÁRIO:	PREFEITURA MUNICIPAL DE CAPELA DO ALTO.	
SITUAÇÃO SEM ESCALA	DECLARO QUE A APROVAÇÃO DO PROJETO NÃO IMPLICA NO RECONHECIMENTO POR PARTE DA PREFEITURA DO DIREITO DE PROPRIEDADE DO TERRENO	
FOLHA DE LOCALIZAÇÃO	<p>PREFEITO MUNICIPAL PERICLES GONÇALVES</p> <p>AUTOR DO PROJETO LUÇAS GODOY DE FREITAS FERREIRA ENGENHEIRO CIVIL CREASP - 5070095851</p> <p>ART - 28027230190772681</p>	