

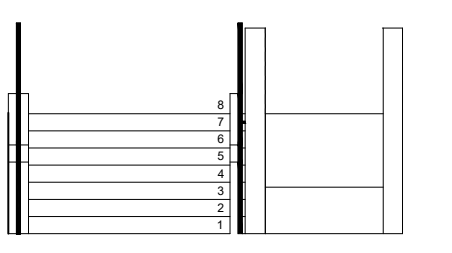


PLANTA BAIXA - RAMPA E ESCADA

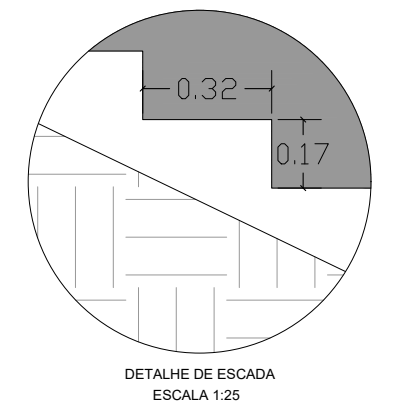

CORTE A-A

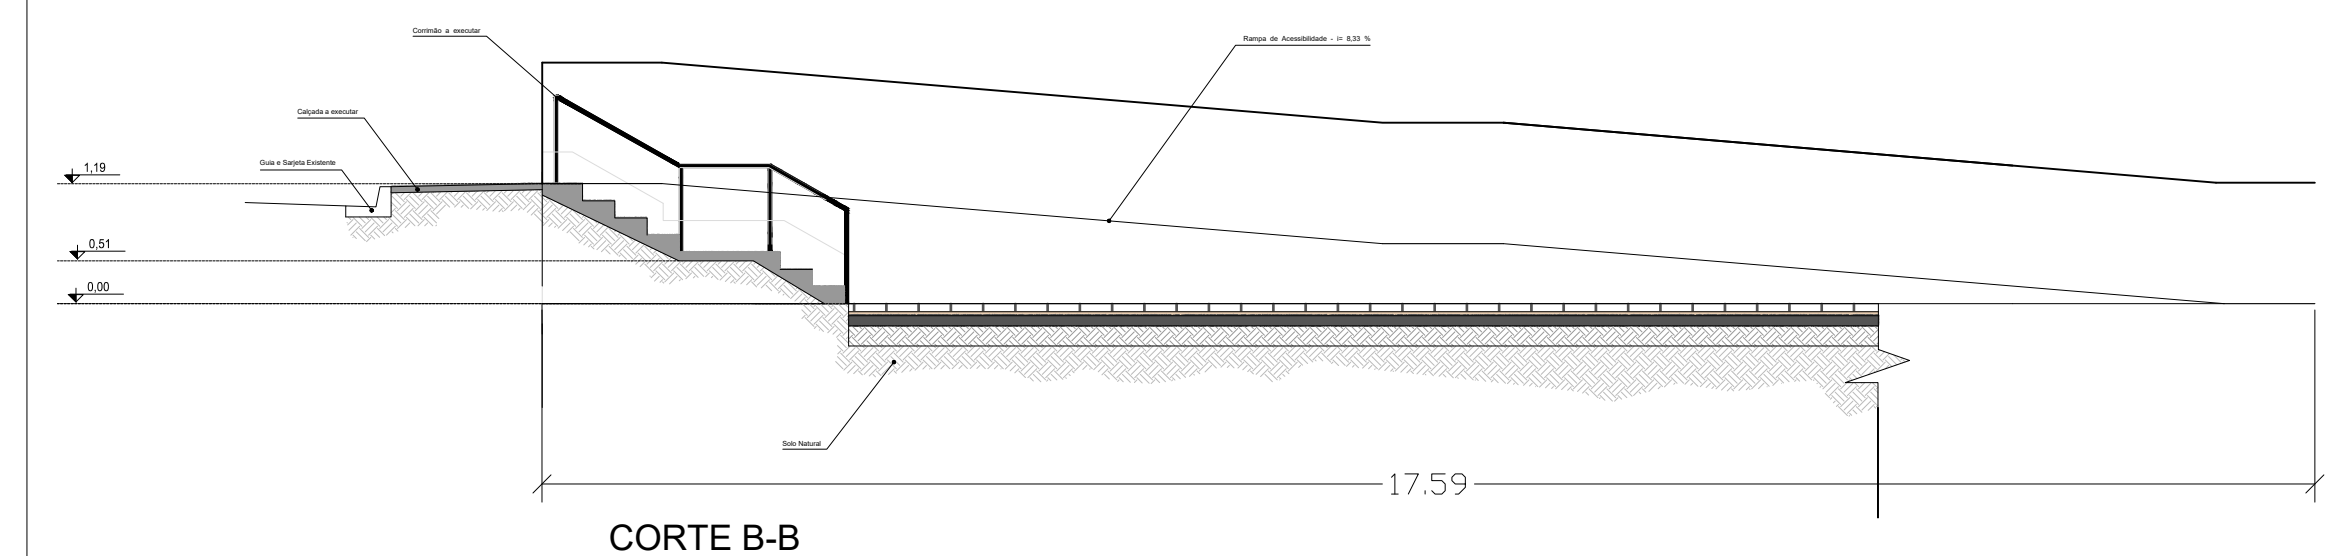


CORTE B-B


DETALHES DE CONSTRUÇÃO DE RAMPA DE ACESSIBILIDADE E ESCADA ESCALA 1:75

IMPLANTAÇÃO - ARQUIBANCADA, ALAMBRADO E DRENO EM QUADRA DE AREIA ESCALA 1:150

DETALHE DRENANTE PARA QUADRA DE AREIA E PLAYGROUND S/ ESCALA

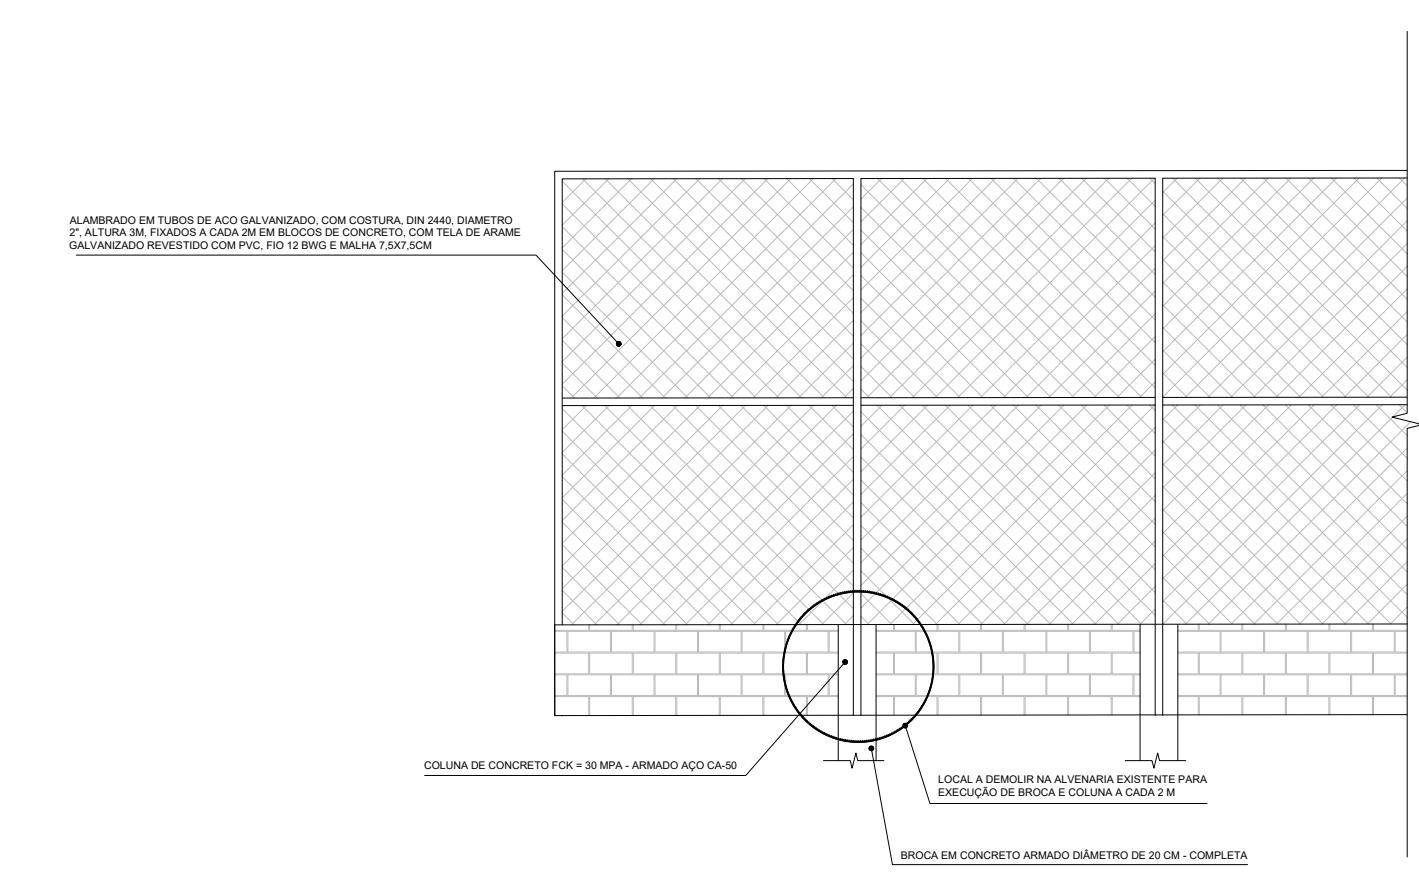

DETALHE PARA CONSTRUÇÃO DE ALAMBRADO S/ ESCALA

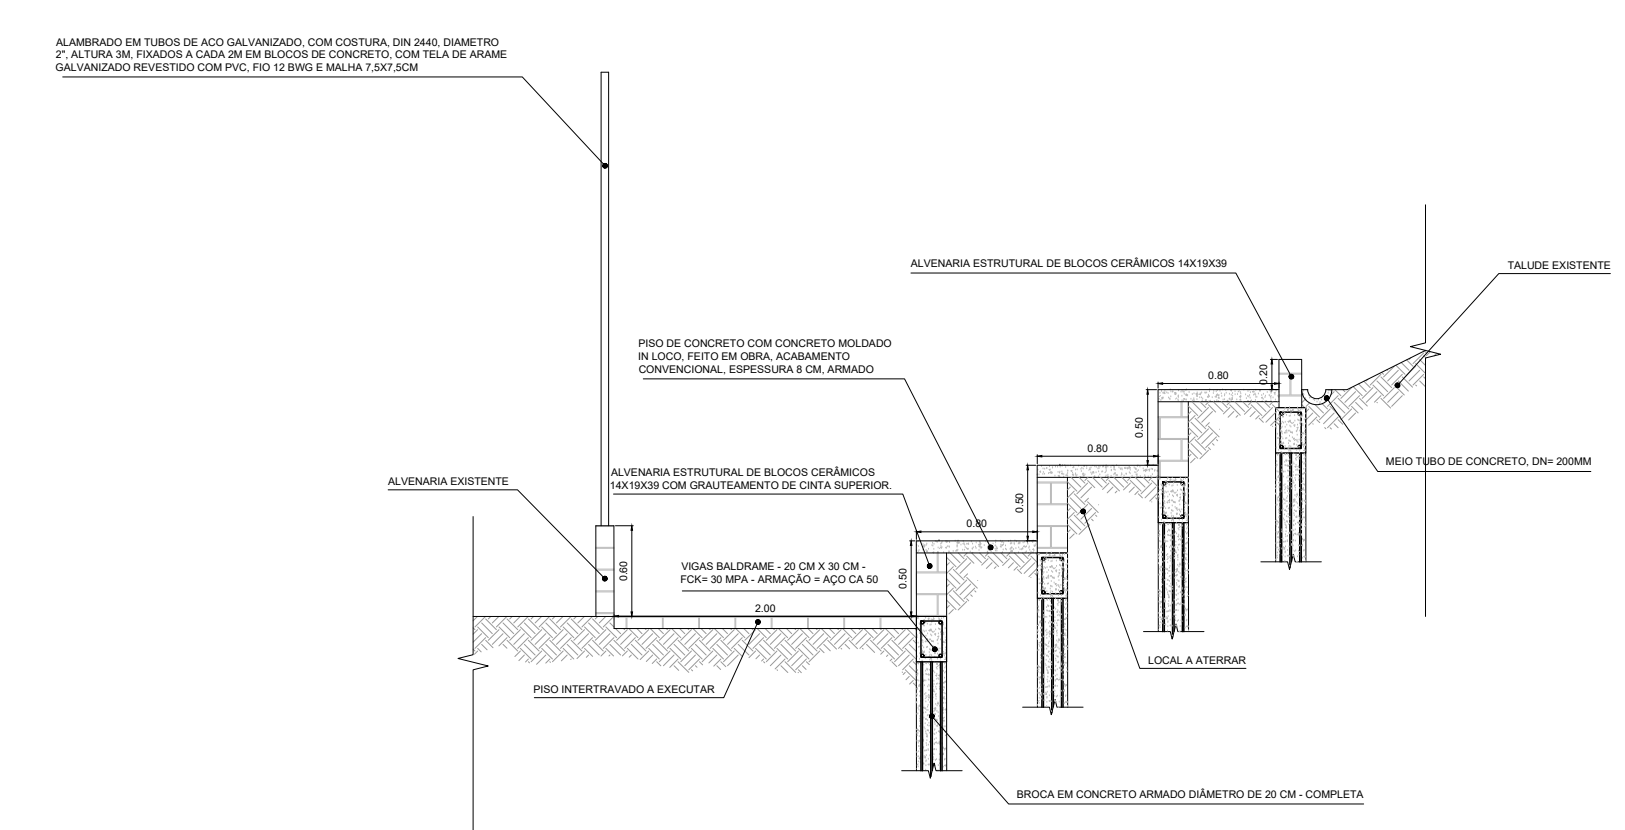

DETALHE PARA CONSTRUÇÃO DE ARQUIBANCADA E ALAMBRADO S/ ESCALA

PROJETO DE PAVIMENTAÇÃO		FOLHA: 02/05
OBRA: PAVIMENTAÇÃO E REAPEAMENTO. LOCAL: ESTRADA MUNICIPAL DORENTINO ALVES RODRIGUES E ESTRADA MUNICIPAL VEREADOR GERALDO PORTELA BAIRRO: DISTRITO DO PORTO. CIDADE: CAPELA DO ALTO - S.P. PROPRIETÁRIO: PREFEITURA MUNICIPAL DE CAPELA DO ALTO.		
SITUAÇÃO SEM ESCALA	DECLARO QUE A APROVAÇÃO DO PROJETO NÃO IMPLICA NO RECONHECIMENTO POR PARTE DA PREFEITURA DO DIREITO DE PROPRIEDADE DO TERRENO	
FOLHA DE LOCALIZAÇÃO	PREFEITO MUNICIPAL PERICLES GONÇALVES AUTOR DO PROJETO LUCAS GODOY DE FREITAS FERREIRA ENGENHEIRO CIVIL CREASP - 5070095851 RRT - 000004082757	