




PLANTA BAIXA - QUIOSQUE 01
ESCALA 1:100

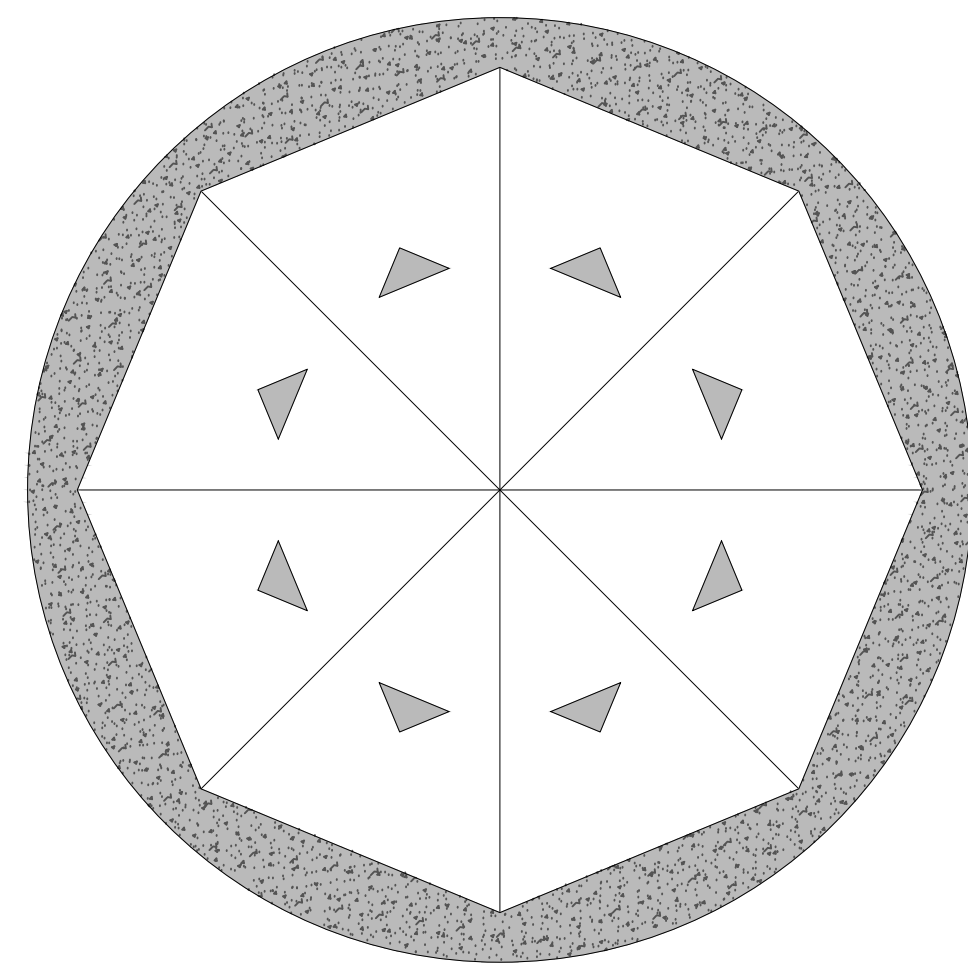


COBERTURA - QUIOSQUE 01
ESCALA 1:100

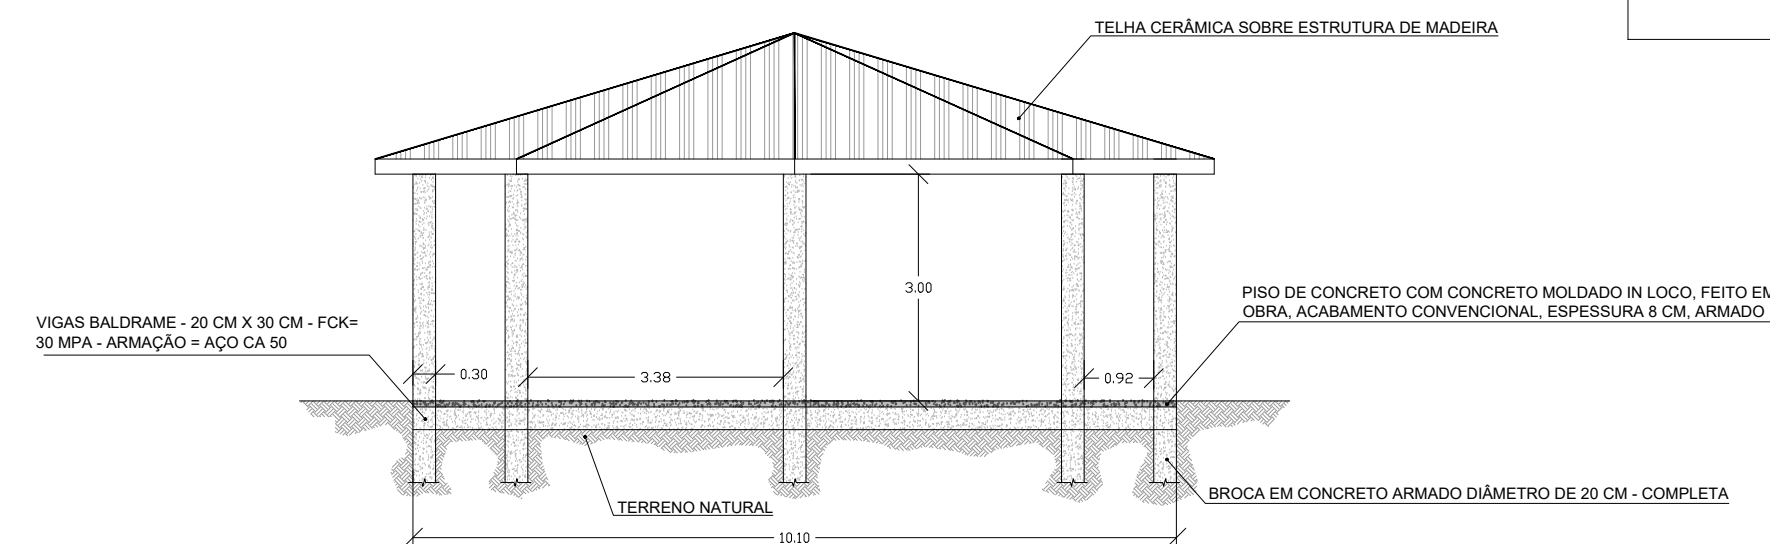


CORTE A - A - QUIOSQUE 01
ESCALA 1:100

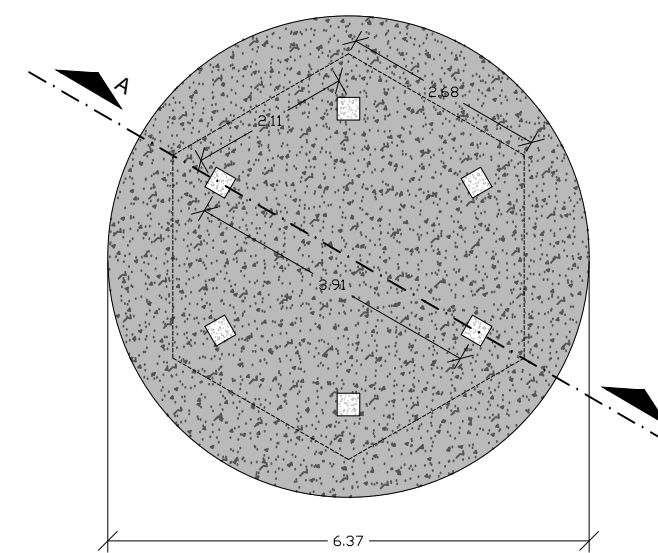


PLANTA BAIXA - QUIOSQUE 02
ESCALA 1:100

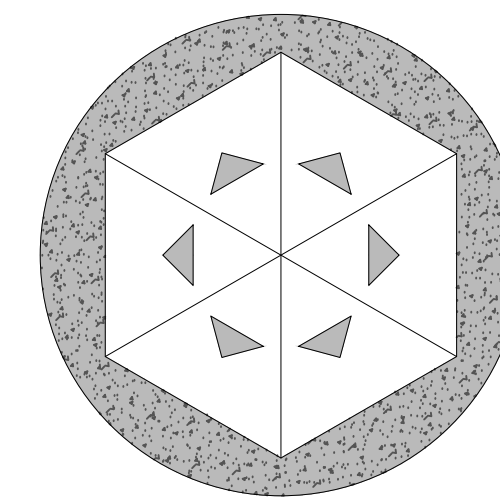


COBERTURA - QUIOSQUE 02
ESCALA 1:100

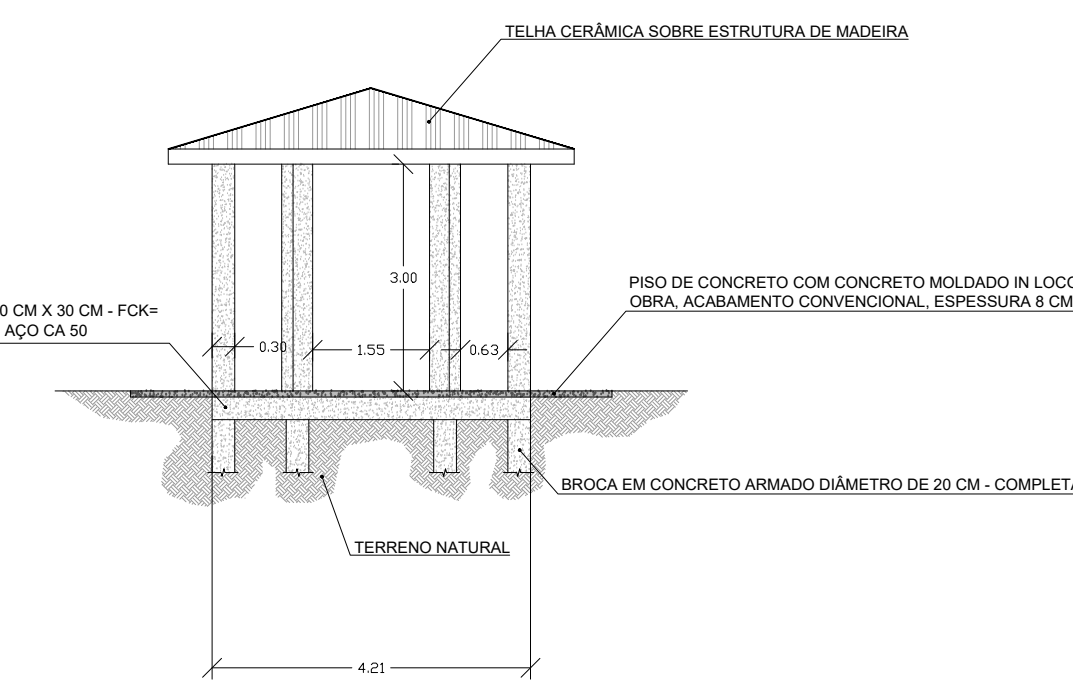


CORTE A - A - QUIOSQUE 02
ESCALA 1:100

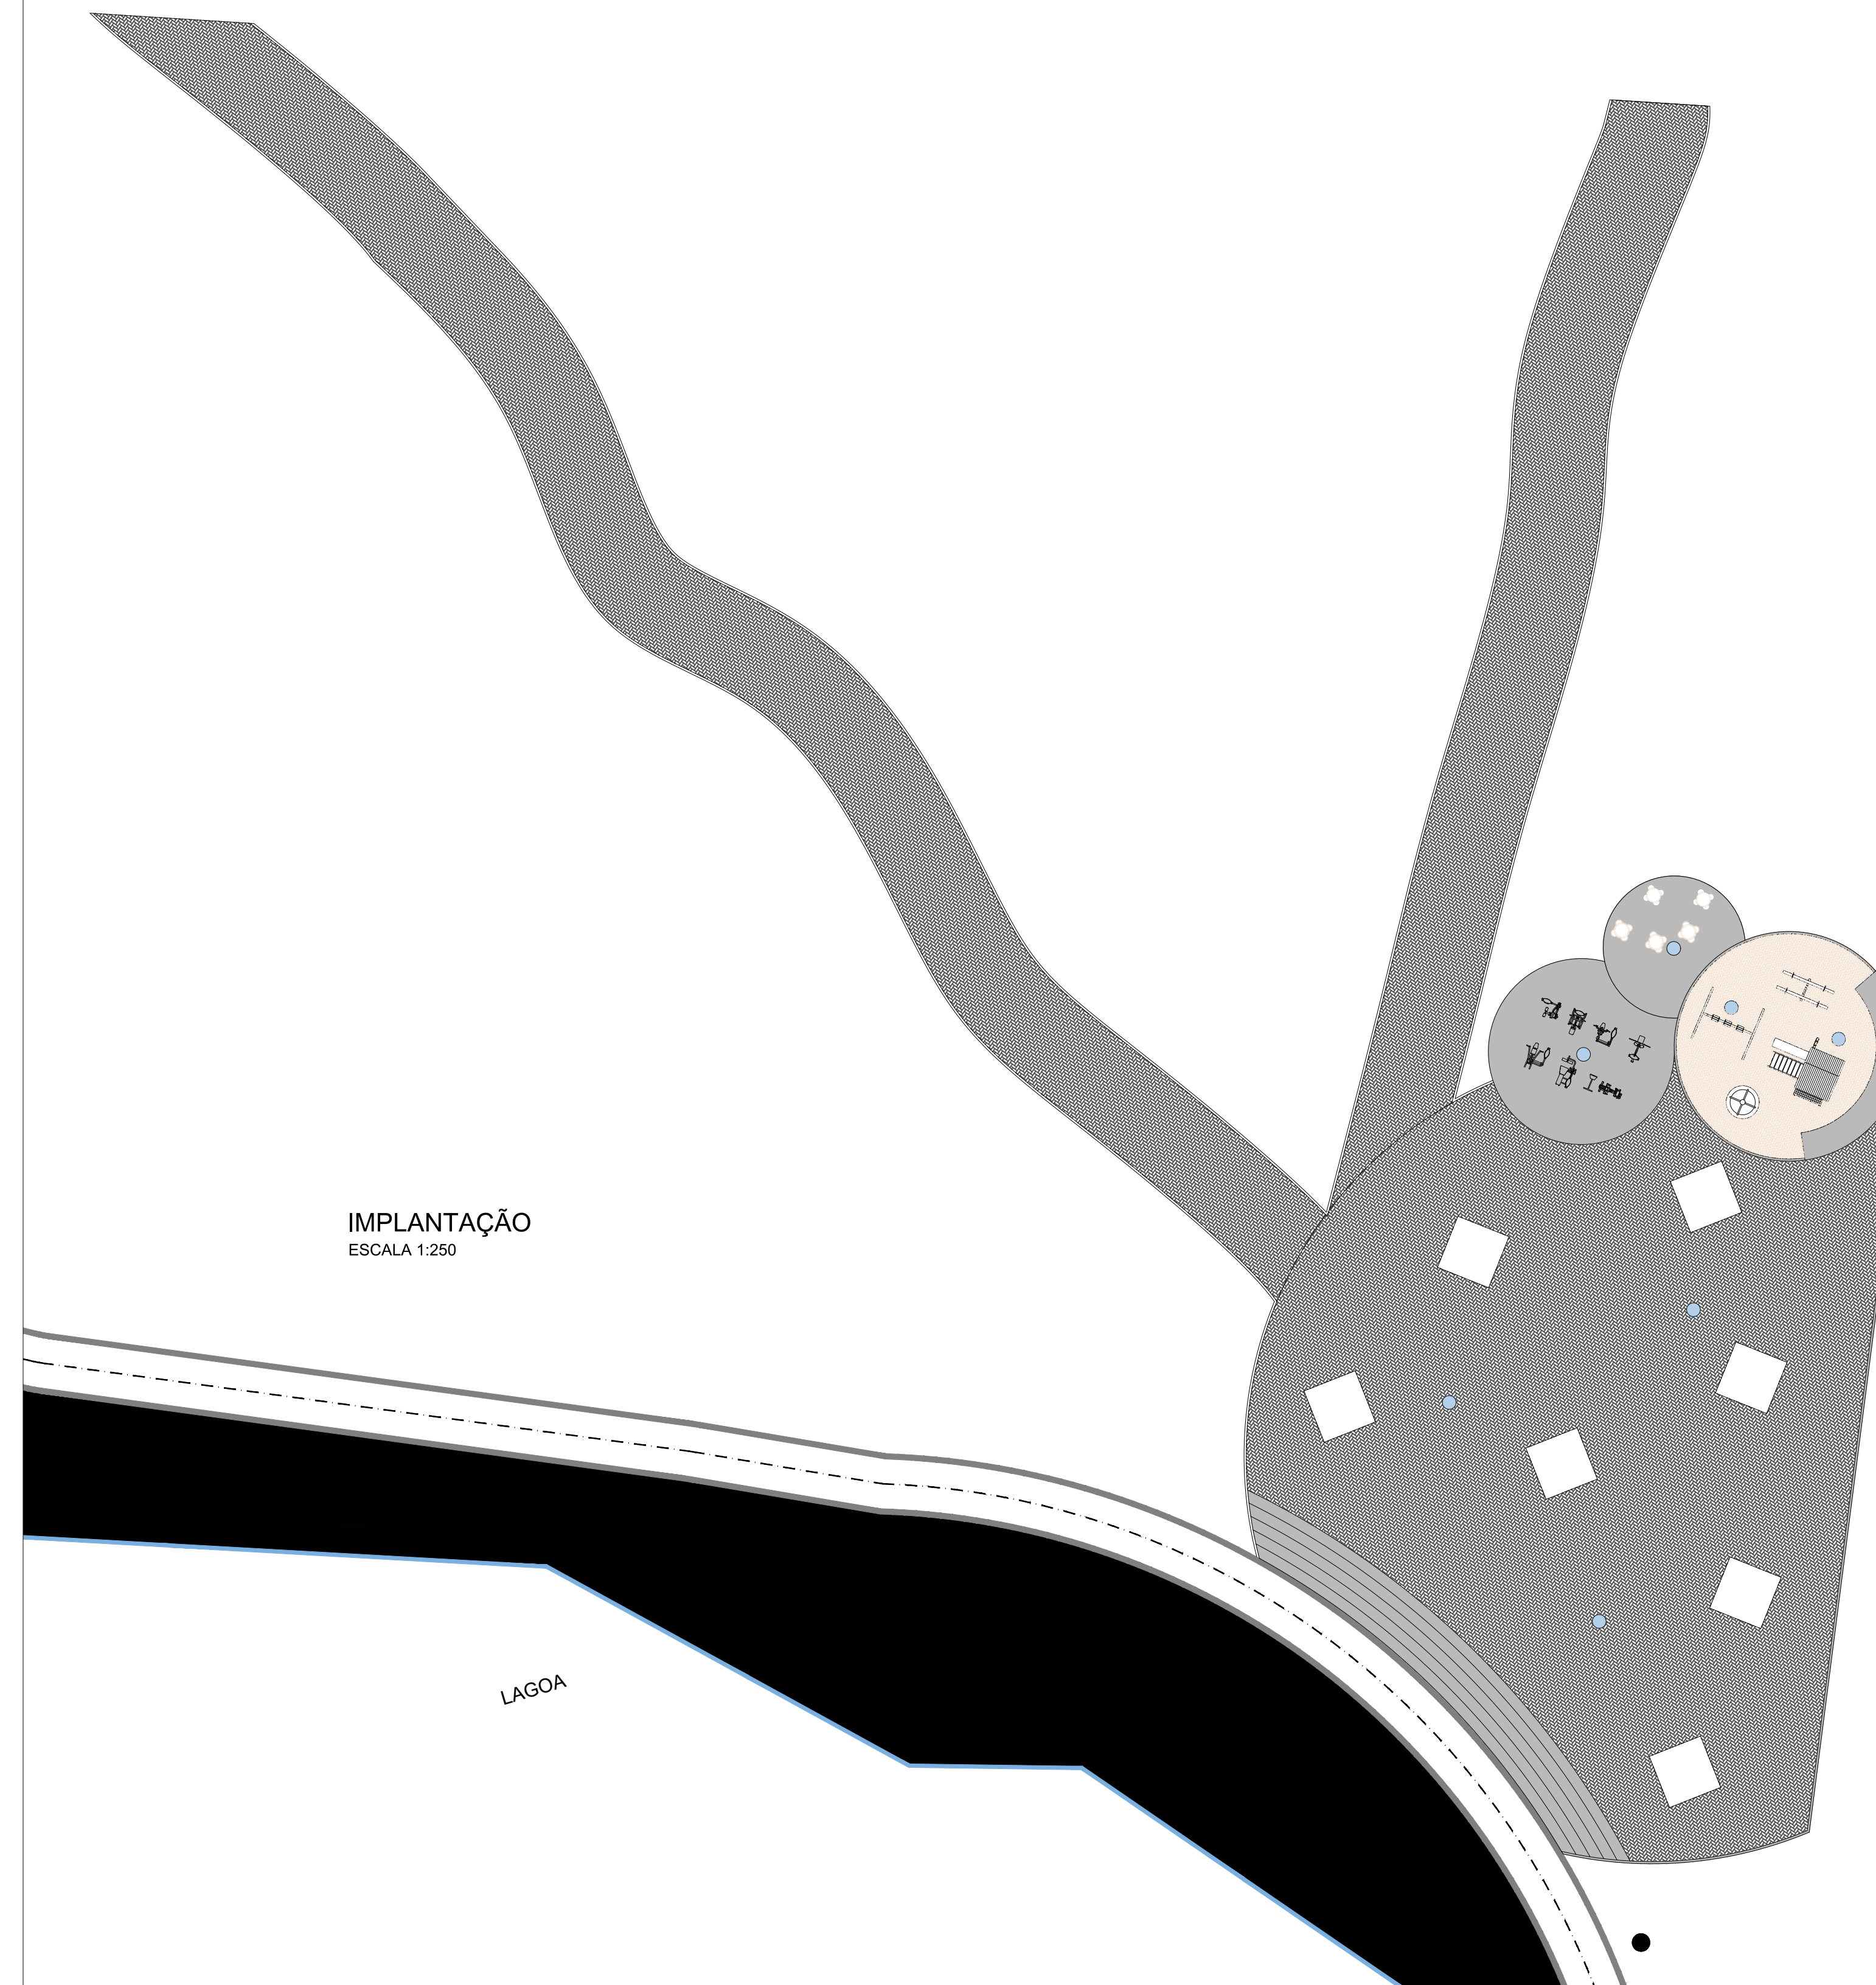

IMPLANTAÇÃO
ESCALA 1:250

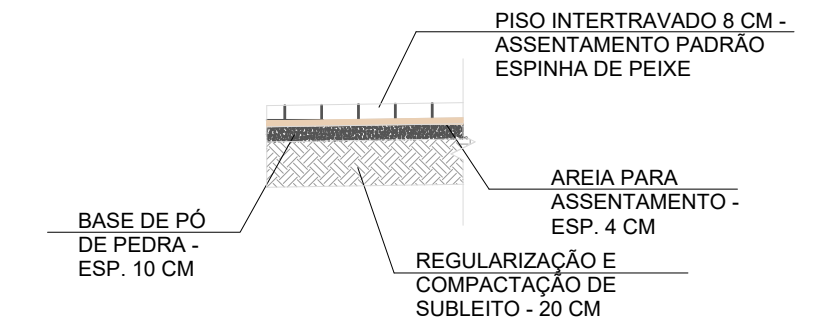

DETALHE DE PISO INTERTRAVADO
S/ ESCALA

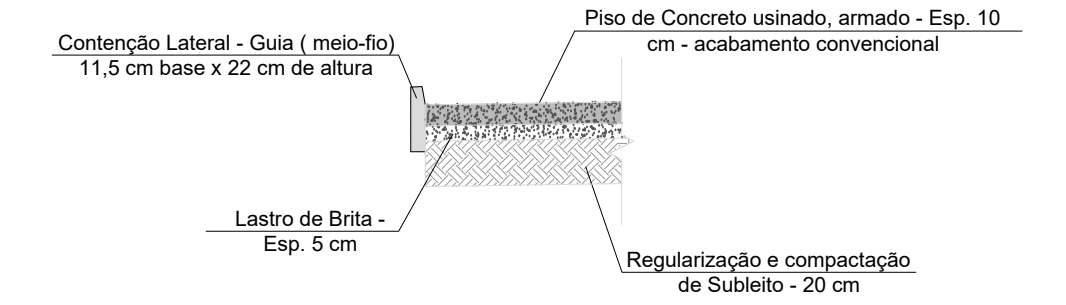

DETALHE DE PISO DE CONCRETO
S/ ESCALA

LEGENDA:

- EXECUÇÃO DE PISO INTERTRAVADO
- EXECUÇÃO DE CALÇADA OU PISO DE CONCRETO
- GUIA A EXECUTAR
- POSTE PADRÃO EXISTENTE
- POSTE A EXECUTAR PARA ILUMINAÇÃO

PROJETO DE PAVIMENTAÇÃO

FOLHA:
02/05

OBRA: PAVIMENTAÇÃO E REAPEAMENTO.

LOCAL: ESTRADA MUNICIPAL DORENTINO ALVES RODRIGUES E
ESTRADA MUNICIPAL VEREADOR GERALDO PORTELA
BAIRRO: DISTRITO DO PORTO.

CIDADE: CAPELA DO ALTO - S.P.

PROPRIETÁRIO: PREFEITURA MUNICIPAL DE
CAPELA DO ALTO.

SITUAÇÃO SEM ESCALA

DECLARO QUE A APROVAÇÃO DO PROJETO NÃO IMPLICA NO RECONHECIMENTO
POR PARTE DA PREFEITURA NO DIREITO DE PROPRIEDADE DO TERRENO

FOLHA DE LOCALIZAÇÃO

PREFEITO MUNICIPAL
PERICLES GONÇALVES

AUTOR DO PROJETO
LUCAS GODOY DE FREITAS FERREIRA
ENGENHEIRO CIVIL
CREASP - 507009551

RRT - 000004082757