
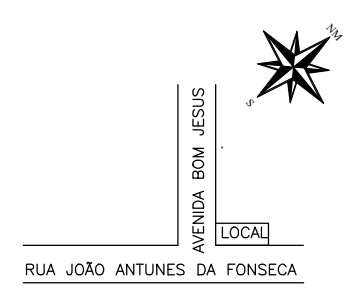



OBRA : Reforma da UBS - EFS Estrategia Saude da Familia, Distrito do Porto.  
 LOCAL: Avenida Bom Jesus, nº 26 esquina com a Rua João A. da Fonseca. Distrito do Porto - Capela do Alto - SP

PROPRIETÁRIO:  
 Prefeitura Municipal de Capela do Alto - SP


<p>SITUAÇÃO S/ ESCALA</p> 	<p>DECLARAÇÃO</p> <p>DECLARO QUE A APROVAÇÃO DO PROJETO NÃO IMPLICA NO RECONHECIMENTO POR PARTE DA PREFEITURA DO DIREITO DE PROPRIEDADE DO TERRENO.</p>
<p>ÁREAS (m²)</p> <p>Terreno..... 405,31 m²                  Existente..... 236,65 m²                  Cobertura Movel..... 55,80 m²                  Construção Total..... 292,45 m²</p>	<p>Péricles Gonçalves                  Prefeito Municipal</p>
<p>Autor do Projeto e Responsável                  José Antonio Knittel                  Arquiteto CAU/BR A13555-0                  Departamento de Obras e Serviços</p> <p>RRT: 161823</p>	

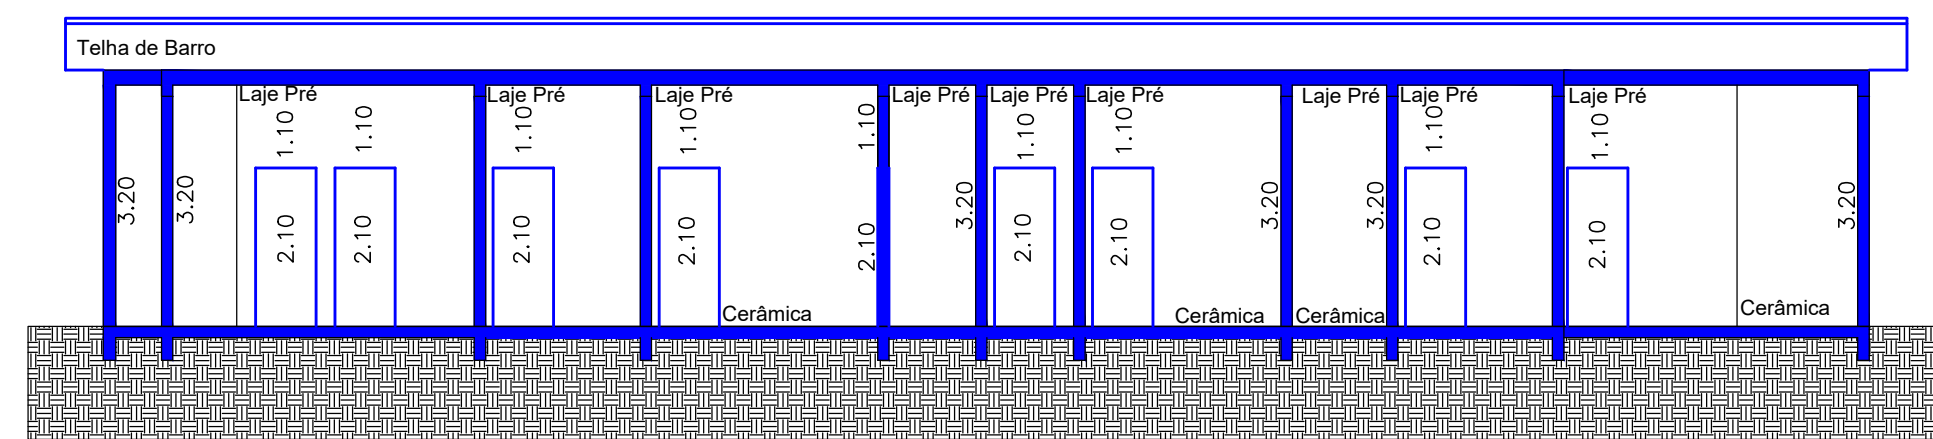


Corte BB  
 Escala 1:100

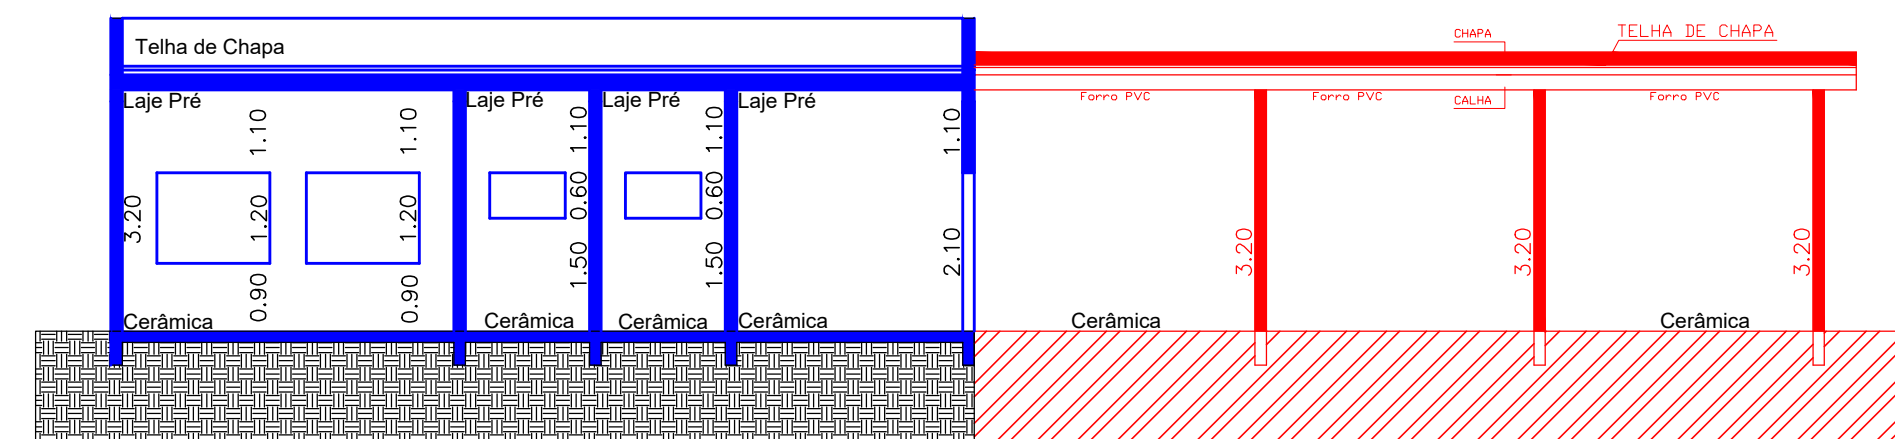


Corte CC  
 Escala 1:100

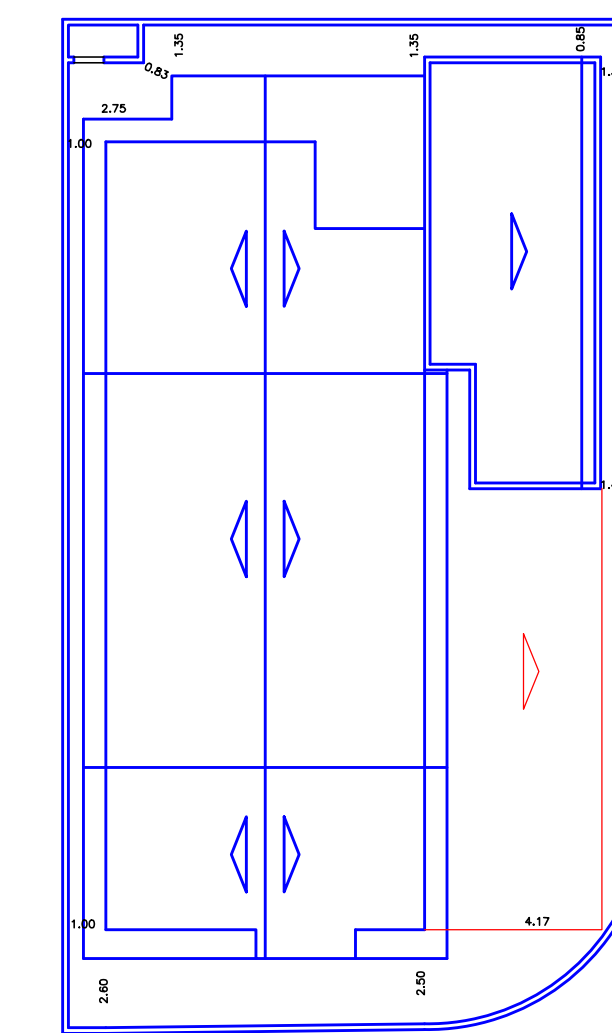


Telhado e Implantação  
 Escala 1:200

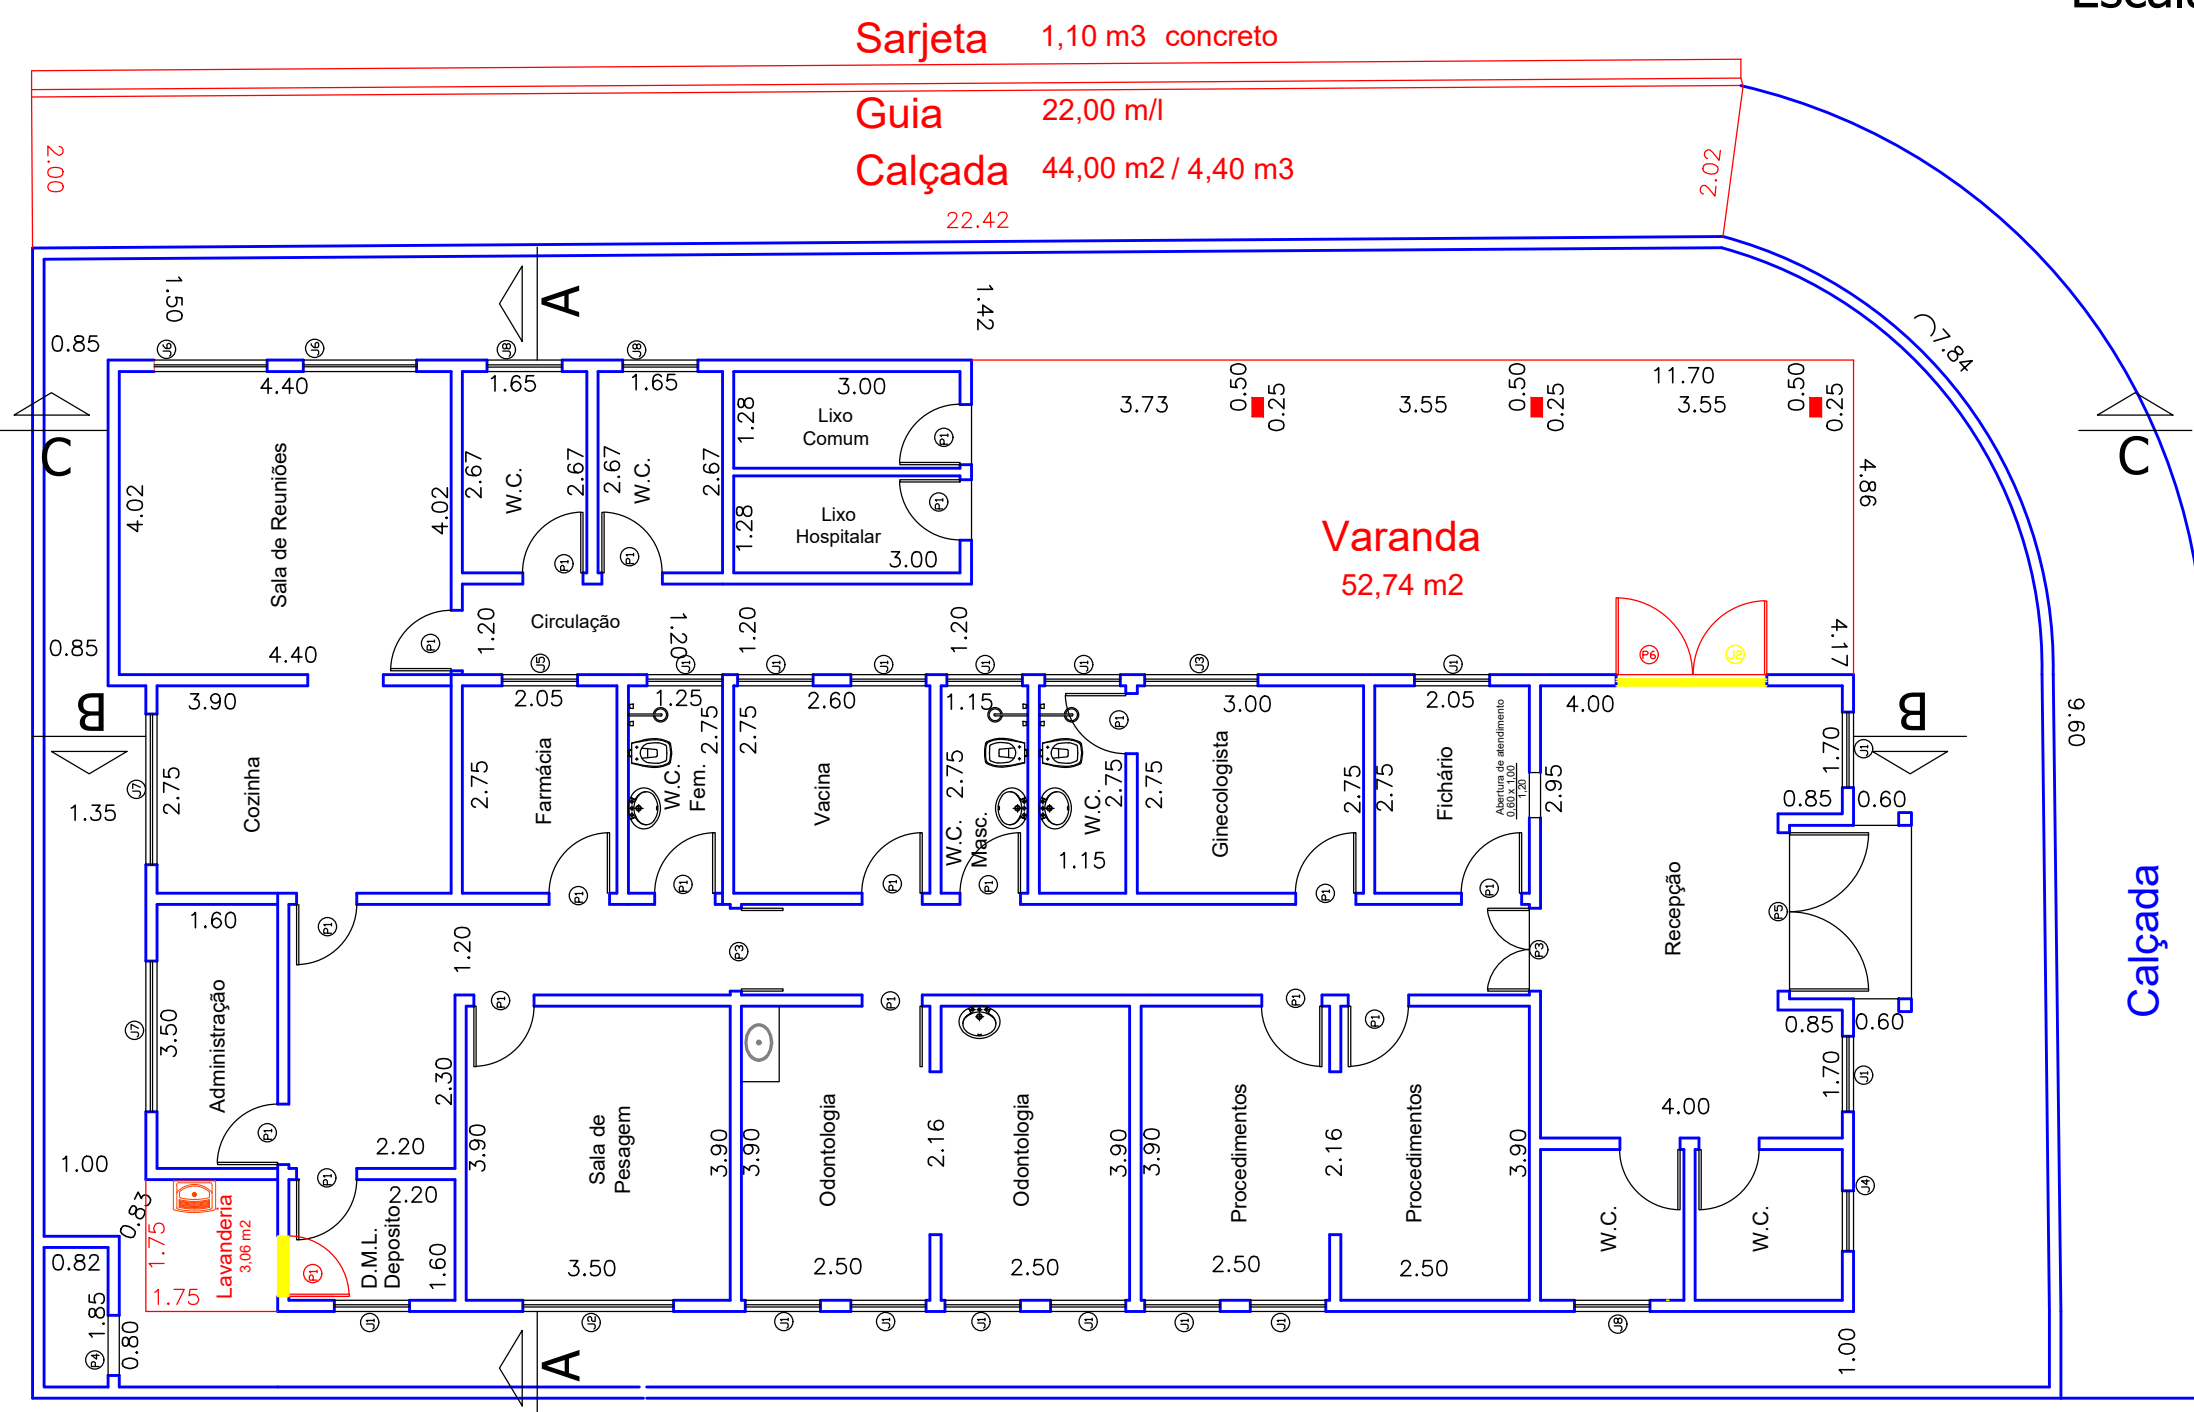

Planta Baixa e Implantação  
 Escala 1:100

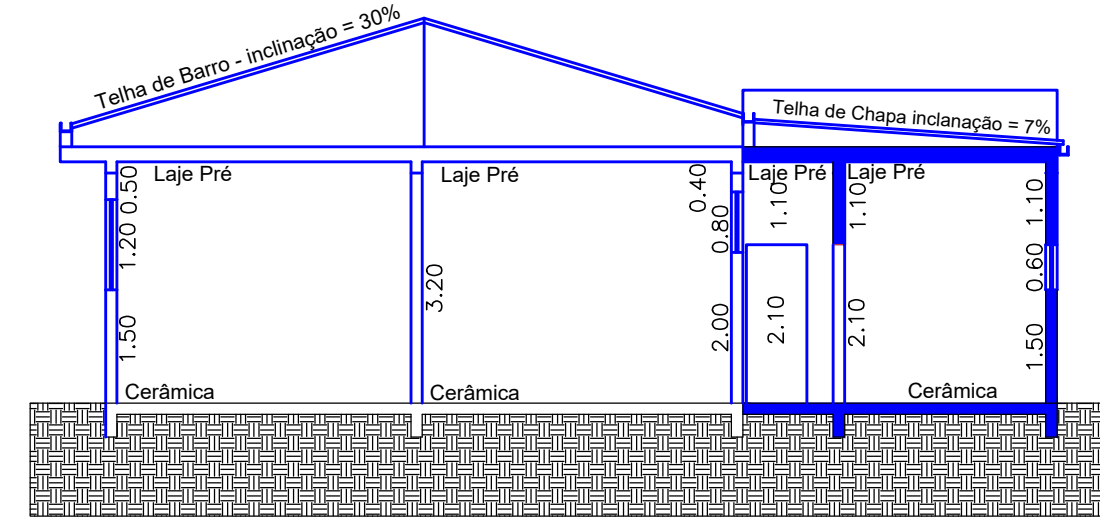

Corte AA  
 Escala 1:100

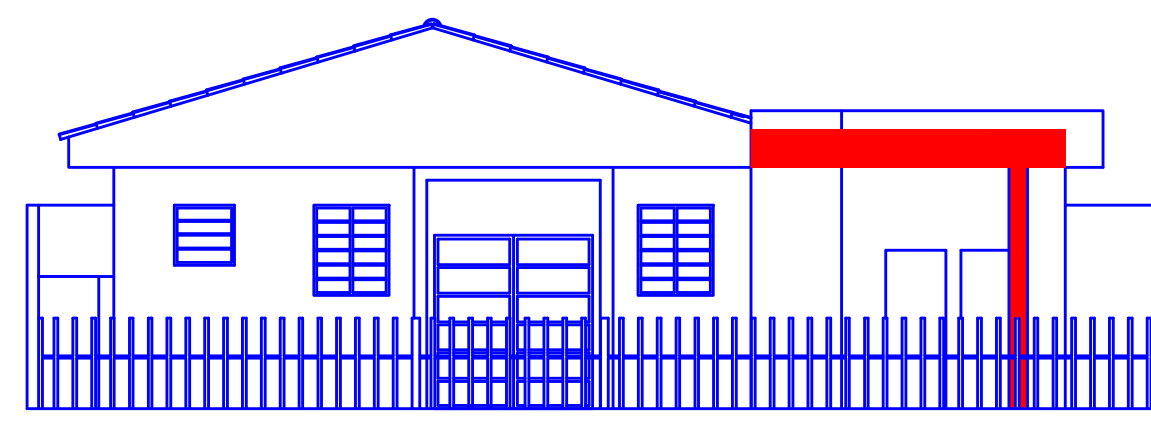

Fachada  
 Escala 1:100

- Legenda
- Existente
  - À Construir
  - À Demolir

Janelas	Largura	Altura	Peitoril
⊗	1,00 m	1,20 m	1,50 m
⊗	2,00 m	1,20 m	1,50 m
⊗	1,50 m	1,10 m	1,50 m
⊗	0,80 m	0,80 m	2,00 m
⊗	1,00 m	0,80 m	2,00 m
⊗	1,50 m	1,20 m	0,90 m
⊗	2,00 m	1,00 m	1,10 m
⊗	1,00 m	0,60 m	1,50 m


Portas	Largura	Altura
⊗	0,80 m	2,10 m
⊗	0,70 m	2,10 m
⊗	1,20 m	2,65 m
⊗	0,80 m	1,75 m
⊗	2,10 m	2,30 m
⊗	2,00 m	2,30 m

\*Obs.: P4 é um Portão de Ferro.


OBRA : Reforma da UBS - EFS Estrategia Saude da Familia, Distrito do Porto.  
 LOCAL: Avenida Bom Jesus, nº 26 esquina com a Rua João A. da Fonseca. Distrito do Porto - Capela do Alto - SP

PROPRIETÁRIO:  
 Prefeitura Municipal de Capela do Alto - SP


<p>SITUAÇÃO S/ ESCALA</p> 	<p>DECLARAÇÃO</p> <p>DECLARO QUE A APROVAÇÃO DO PROJETO NÃO IMPLICA NO RECONHECIMENTO POR PARTE DA PREFEITURA DO DIREITO DE PROPRIEDADE DO TERRENO.</p>
<p>ÁREAS (m²)</p> <p>Terreno..... 405,31 m²                  Existente..... 236,65 m²                  Cobertura Movel..... 55,80 m²                  Construção Total..... 292,45 m²</p>	<p>Péricles Gonçalves                  Prefeito Municipal</p>
<p>Autor do Projeto e Responsável                  José Antonio Knittel                  Arquiteto CAU/BR A13555-0                  Departamento de Obras e Serviços</p> <p>RRT: 161823</p>	

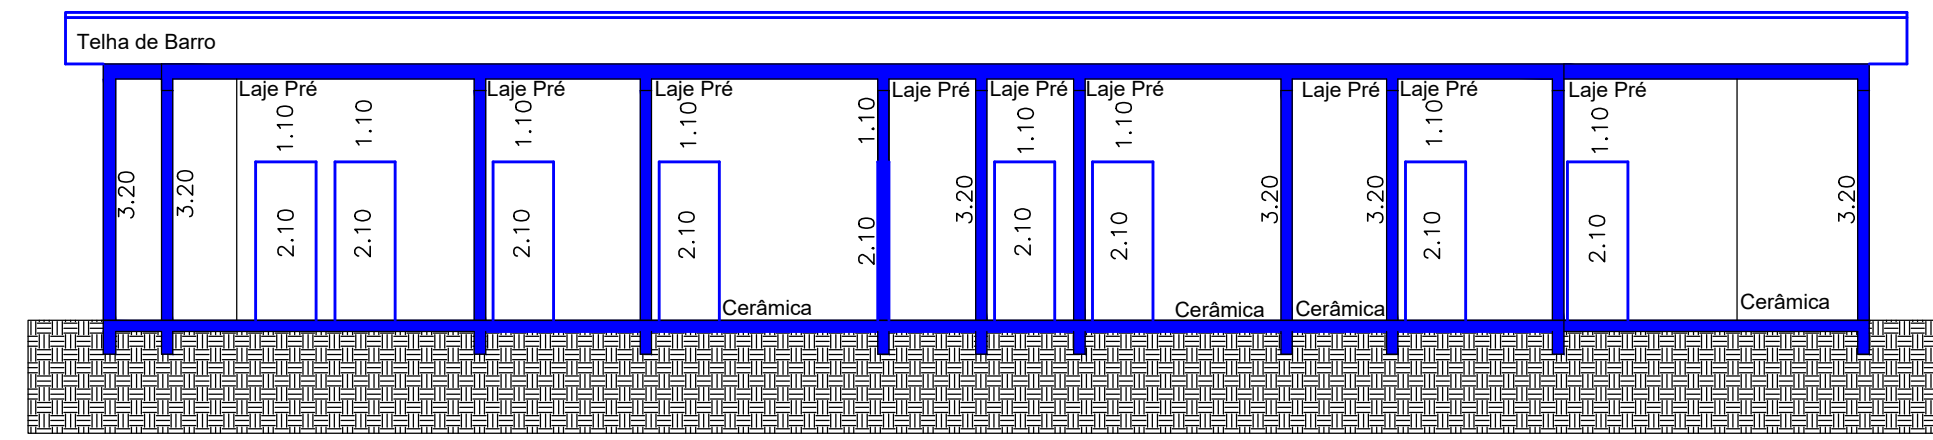


Corte BB  
 Escala 1:100

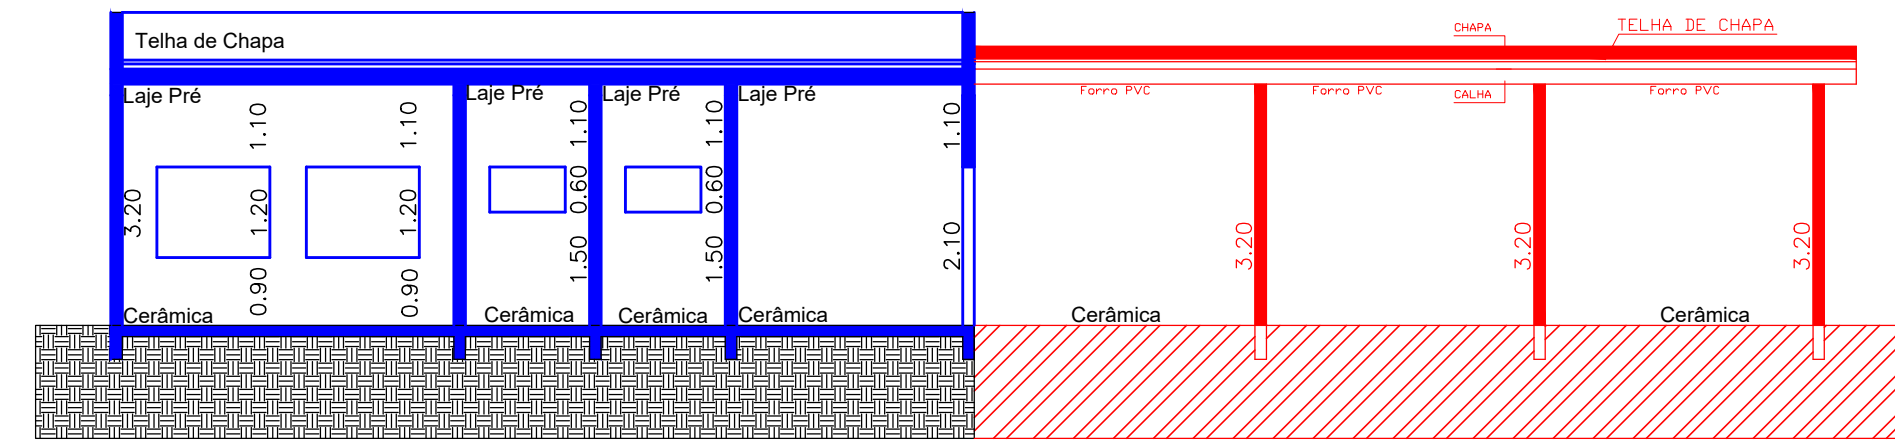


Corte CC  
 Escala 1:100

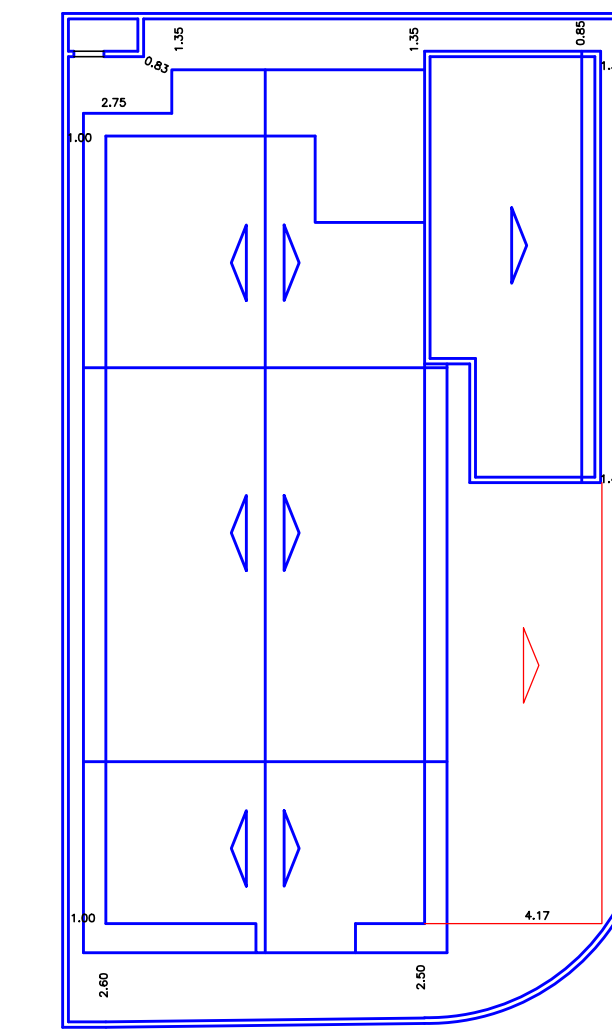


Telhado e Implantação  
 Escala 1:200

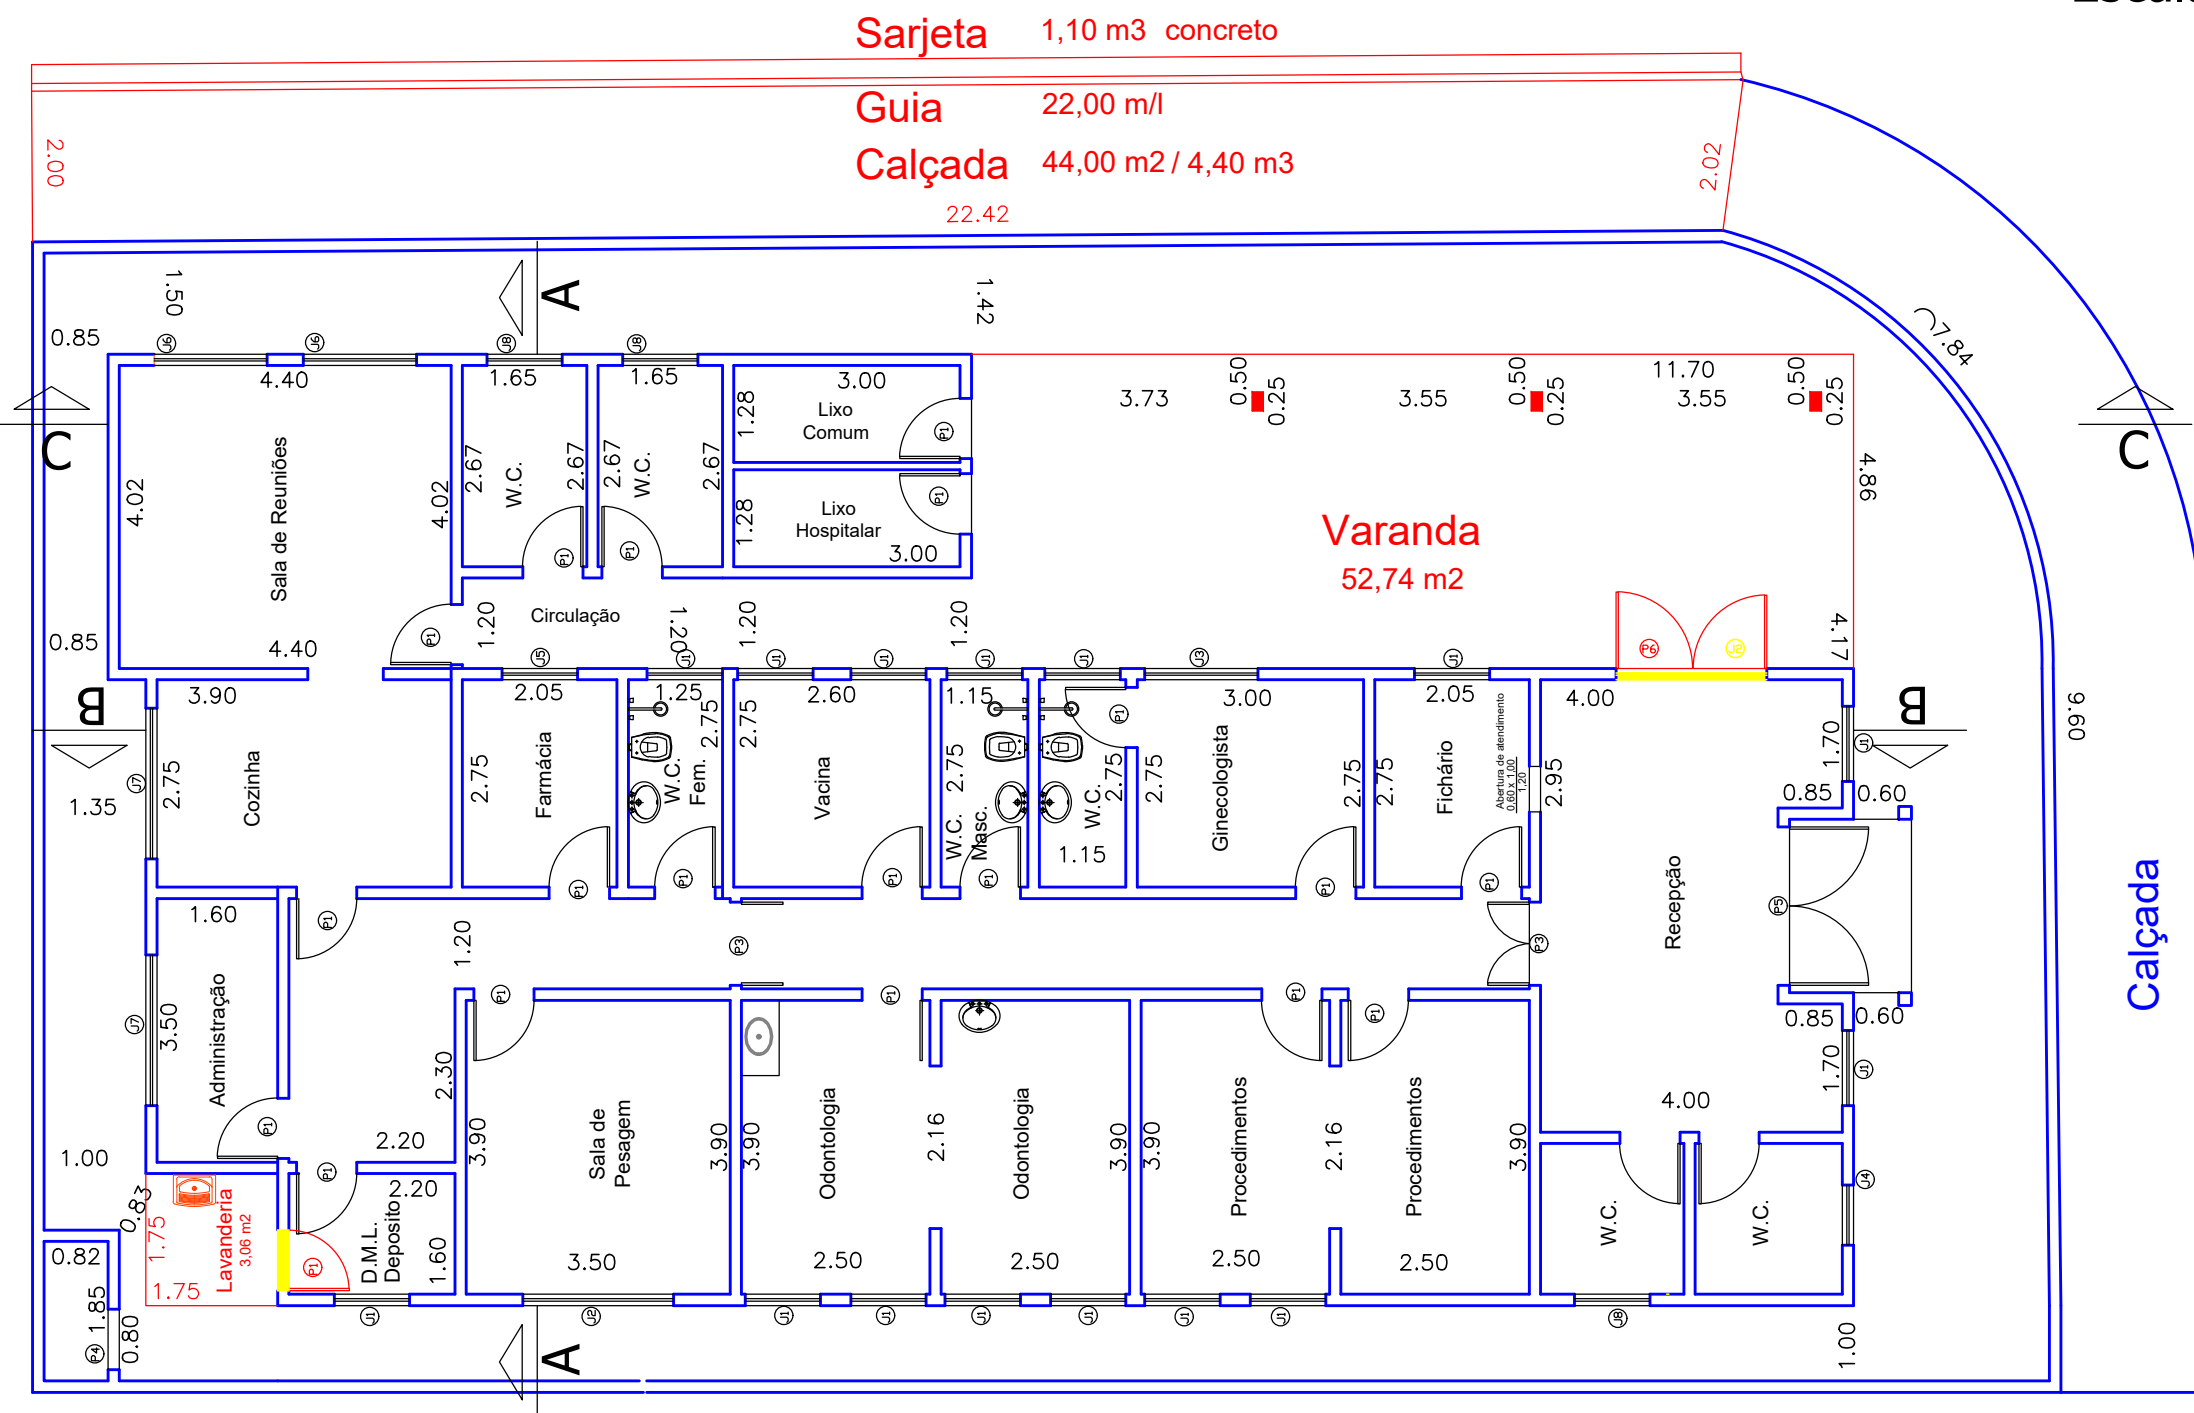

Planta Baixa e Implantação  
 Escala 1:100

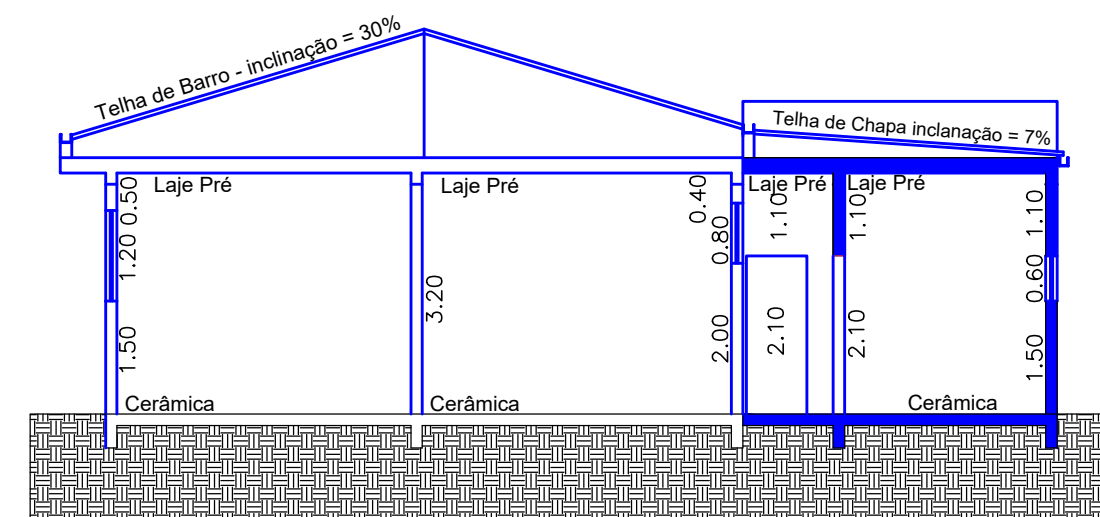

Corte AA  
 Escala 1:100

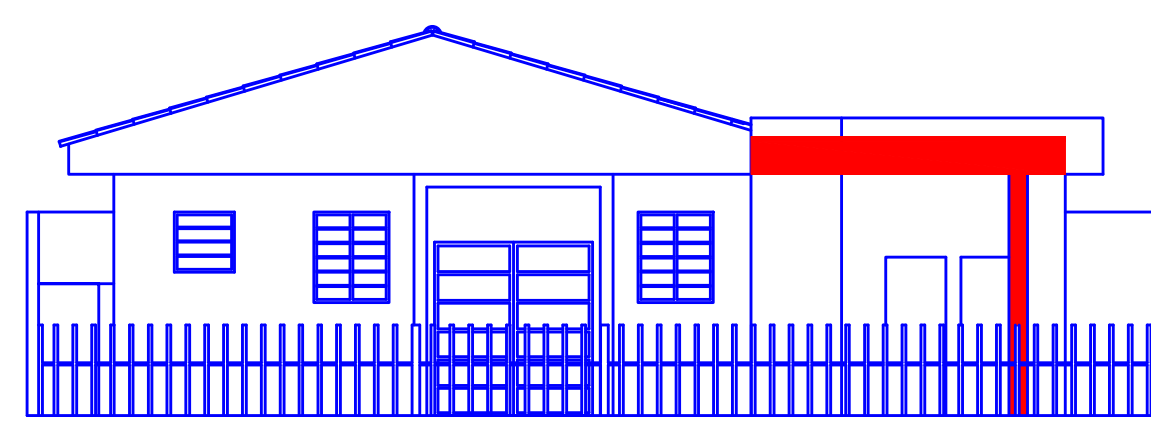

Fachada  
 Escala 1:100

- Legenda
- Existente
  - À Construir
  - À Demolir

Janelas	Largura	Altura	Peitoril
⊗	1,00 m	1,20 m	1,50 m
⊗	2,00 m	1,20 m	1,50 m
⊗	1,50 m	1,10 m	1,50 m
⊗	0,80 m	0,80 m	2,00 m
⊗	1,00 m	0,80 m	2,00 m
⊗	1,50 m	1,20 m	0,90 m
⊗	2,00 m	1,00 m	1,10 m
⊗	1,00 m	0,60 m	1,50 m

Portas	Largura	Altura
⊗	0,80 m	2,10 m
⊗	0,70 m	2,10 m
⊗	1,20 m	2,65 m
⊗	0,80 m	1,75 m
⊗	2,10 m	2,30 m
⊗	2,00 m	2,30 m

\*Obs.: P4 é um Portão de Ferro.