



CALÇADA GERAL - CORTE A-A

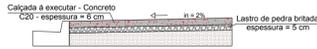


DETALHE - CALÇADA GERAL

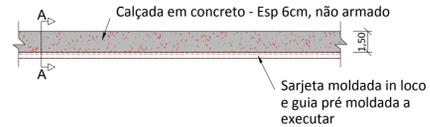


- LEGENDAS
- Guia e sarjeta existente
  - - - - - Guia e sarjeta a executar
  - Canaleta existente
  - - - - - Canaleta a executar
  - Calçada de concreto a executar
  - ⊕ Estaqueamento Padrão a cada 20 metros


DETALHE CANALETA

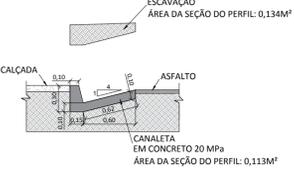


DETALHE 01  
Fundação e laje a executar para confecção da passarela de nivelamento entre calçadas

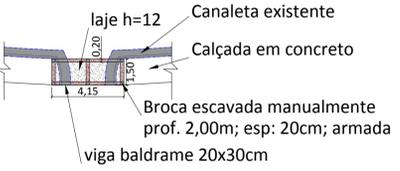


DETALHE DO MURO DE ARRIMO

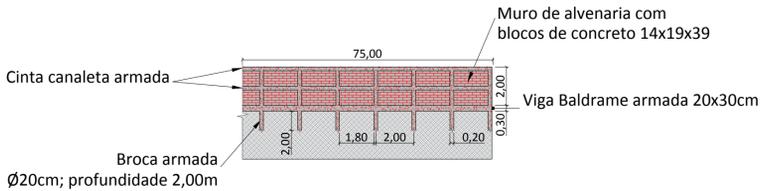

LOCAL DE IMPLANTAÇÃO:  
RUA JOÃO ANTUNES DA FONSECA  
CORDENADAS GEOGRÁFICAS:  
INICIAL: 23° 32' 37.94" S ; 47° 45' 56.16" O  
FINAL: 23° 32' 55.12" S ; 47° 45' 39.25" O

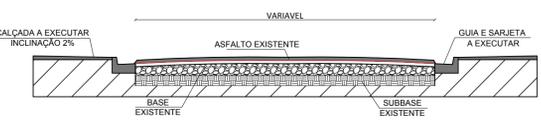



PROJETO DE INFRAESTRUTURA URBANA		FOLHA: 01/04
OBRA: EXECUÇÃO DE PASSEIO PÚBLICO E DISPOSITIVOS DE DRENAGEM SUPERFICIAL E PROFUNDA		
LOCAL: RUA JOÃO ANTUNES DA FONSECA DISTRITO DO PORTO MUNICÍPIO DE CAPELA DO ALTO		
PROPRIETÁRIO: PREFEITURA MUNICIPAL DE CAPELA DO ALTO.		
ESCALA 1:1000		
SITUAÇÃO SEM ESCALA	DECLARO QUE A APROVAÇÃO DO PROJETO NÃO IMPLICA NO RECONHECIMENTO POR PARTE DA PREFEITURA NO DIREITO DE PROPRIEDADE DO TERREIRO	
FOLHA DE LOCALIZAÇÃO	<p>PREFEITO MUNICIPAL PERICLES GONÇALVES</p> <p>AUTOR DO PROJETO LUCAS GODOY DE FREITAS FERREIRA ENGENHEIRO CIVIL CREASP - 5070095851</p> <p>ART - 28027230231928457</p>	

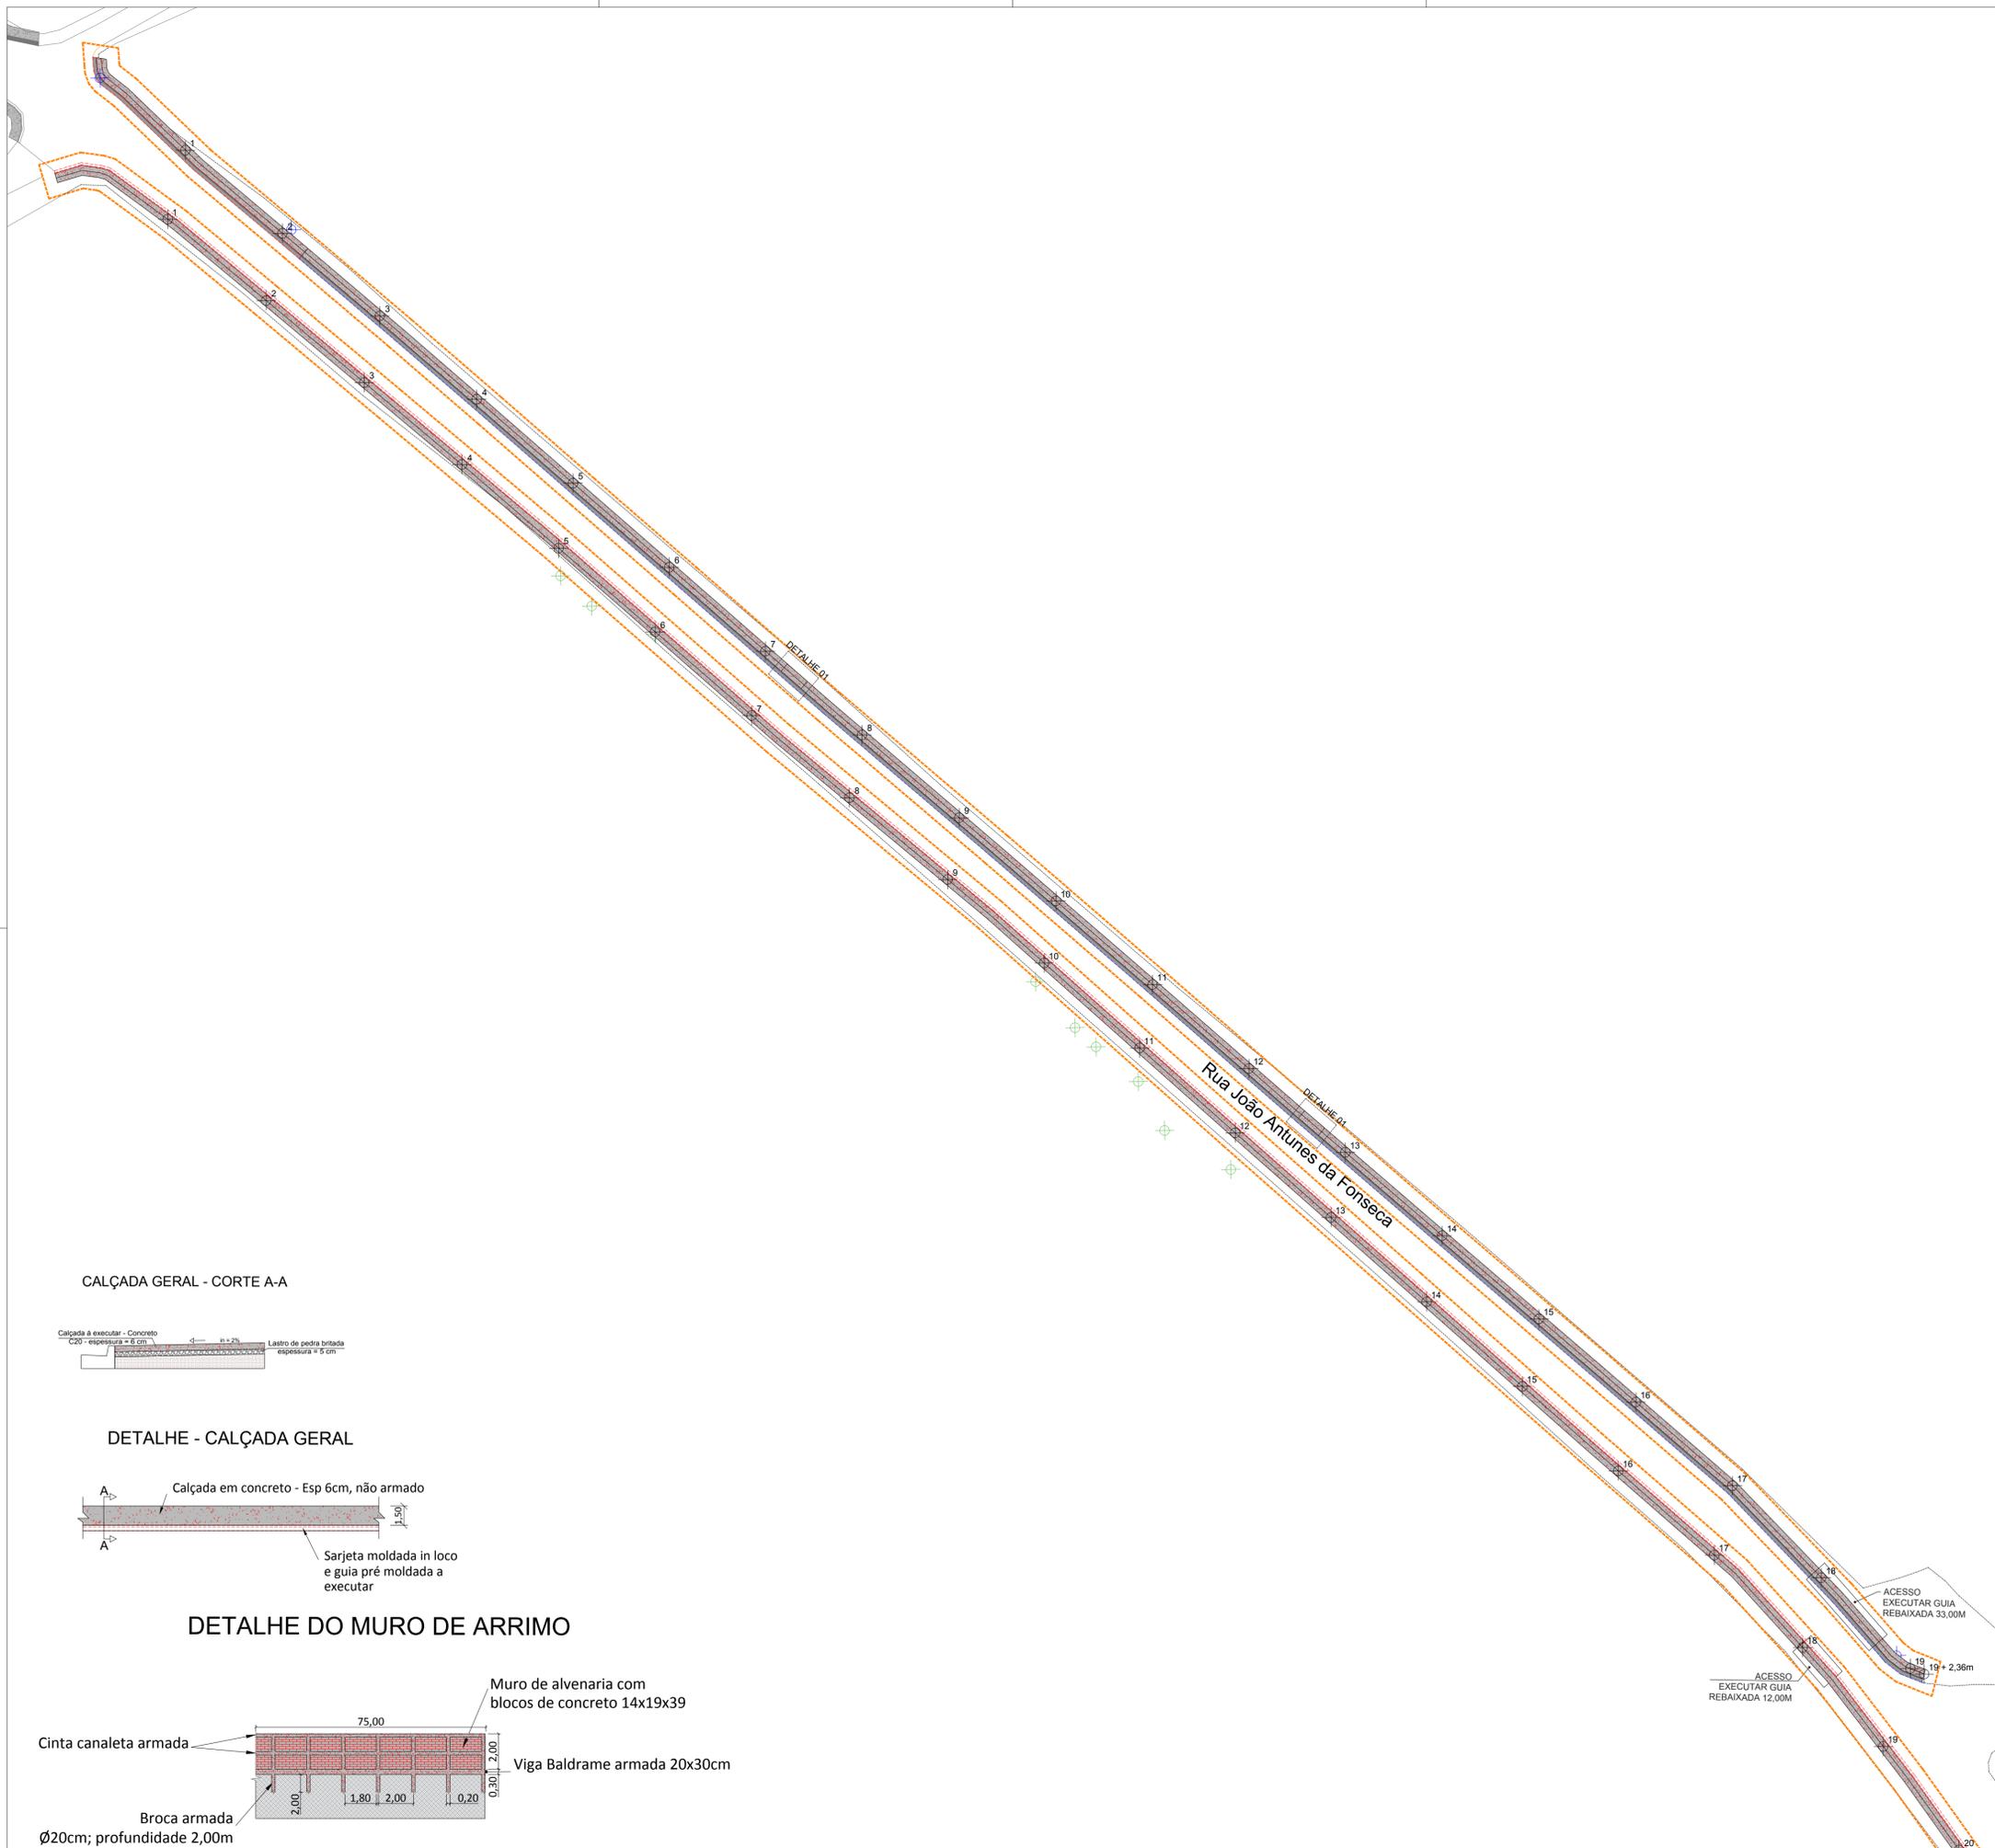

**DETALHE CANALETA**




**DETALHE 01**  
 Fundação e laje a executar para confecção da passarela de nivelamento entre calçadas

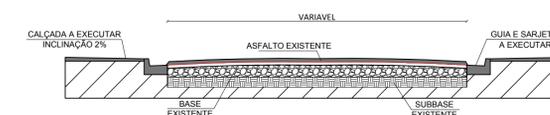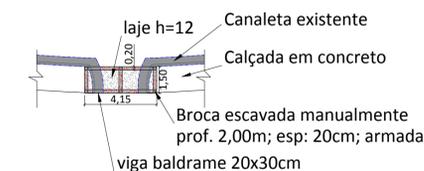


- LEGENDAS**
- Guia e sarjeta existente
  - Guia e sarjeta a executar
  - Canaleta existente
  - Canaleta a executar
  - Calçada de concreto a executar
  - ⊕ Estaqueamento Padrão a cada 20 metros


**CALÇADA GERAL - CORTE A-A**

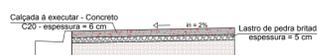

**DETALHE - CALÇADA GERAL**

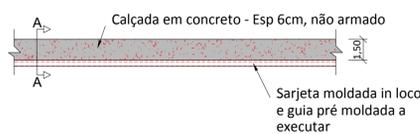


**DETALHE DO MURO DE ARRIMO**

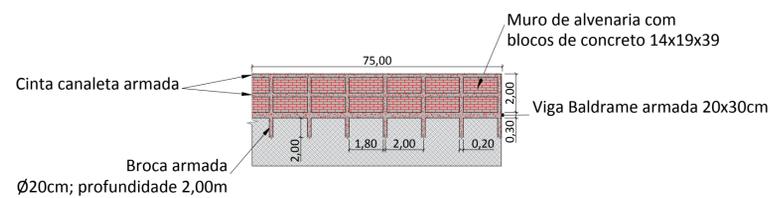


<b>PROJETO DE INFRAESTRUTURA URBANA</b>		FOLHA: <b>02/04</b>
<b>OBRA:</b> EXECUÇÃO DE PASSEIO PÚBLICO E DISPOSITIVOS DE DRENAGEM SUPERFICIAL E PROFUNDA		
<b>LOCAL:</b> RUA JOÃO ANTUNES DA FONSECA DISTRITO DO PORTO MUNICÍPIO DE CAPELA DO ALTO		
<b>PROPRIETÁRIO:</b> PREFEITURA MUNICIPAL DE CAPELA DO ALTO.		
<b>ESCALA:</b> 1:500		
<b>SITUAÇÃO SEM ESCALA</b>	<small>DECLARO QUE A APROVAÇÃO DO PROJETO NÃO IMPLICA NO RECONHECIMENTO POR PARTE DA PREFEITURA NO DIREITO DE PROPRIEDADE DO TERRENO</small>	
<b>FOLHA DE LOCALIZAÇÃO</b>	<p>PREFEITO MUNICIPAL PERICLES GONÇALVES</p> <p>AUTOR DO PROJETO LUCAS GODOY DE FREITAS FERREIRA ENGENHEIRO CIVIL CREASP - 5070095851</p> <p>ART - 28027230231928457</p>	

GUIA  
2,00M


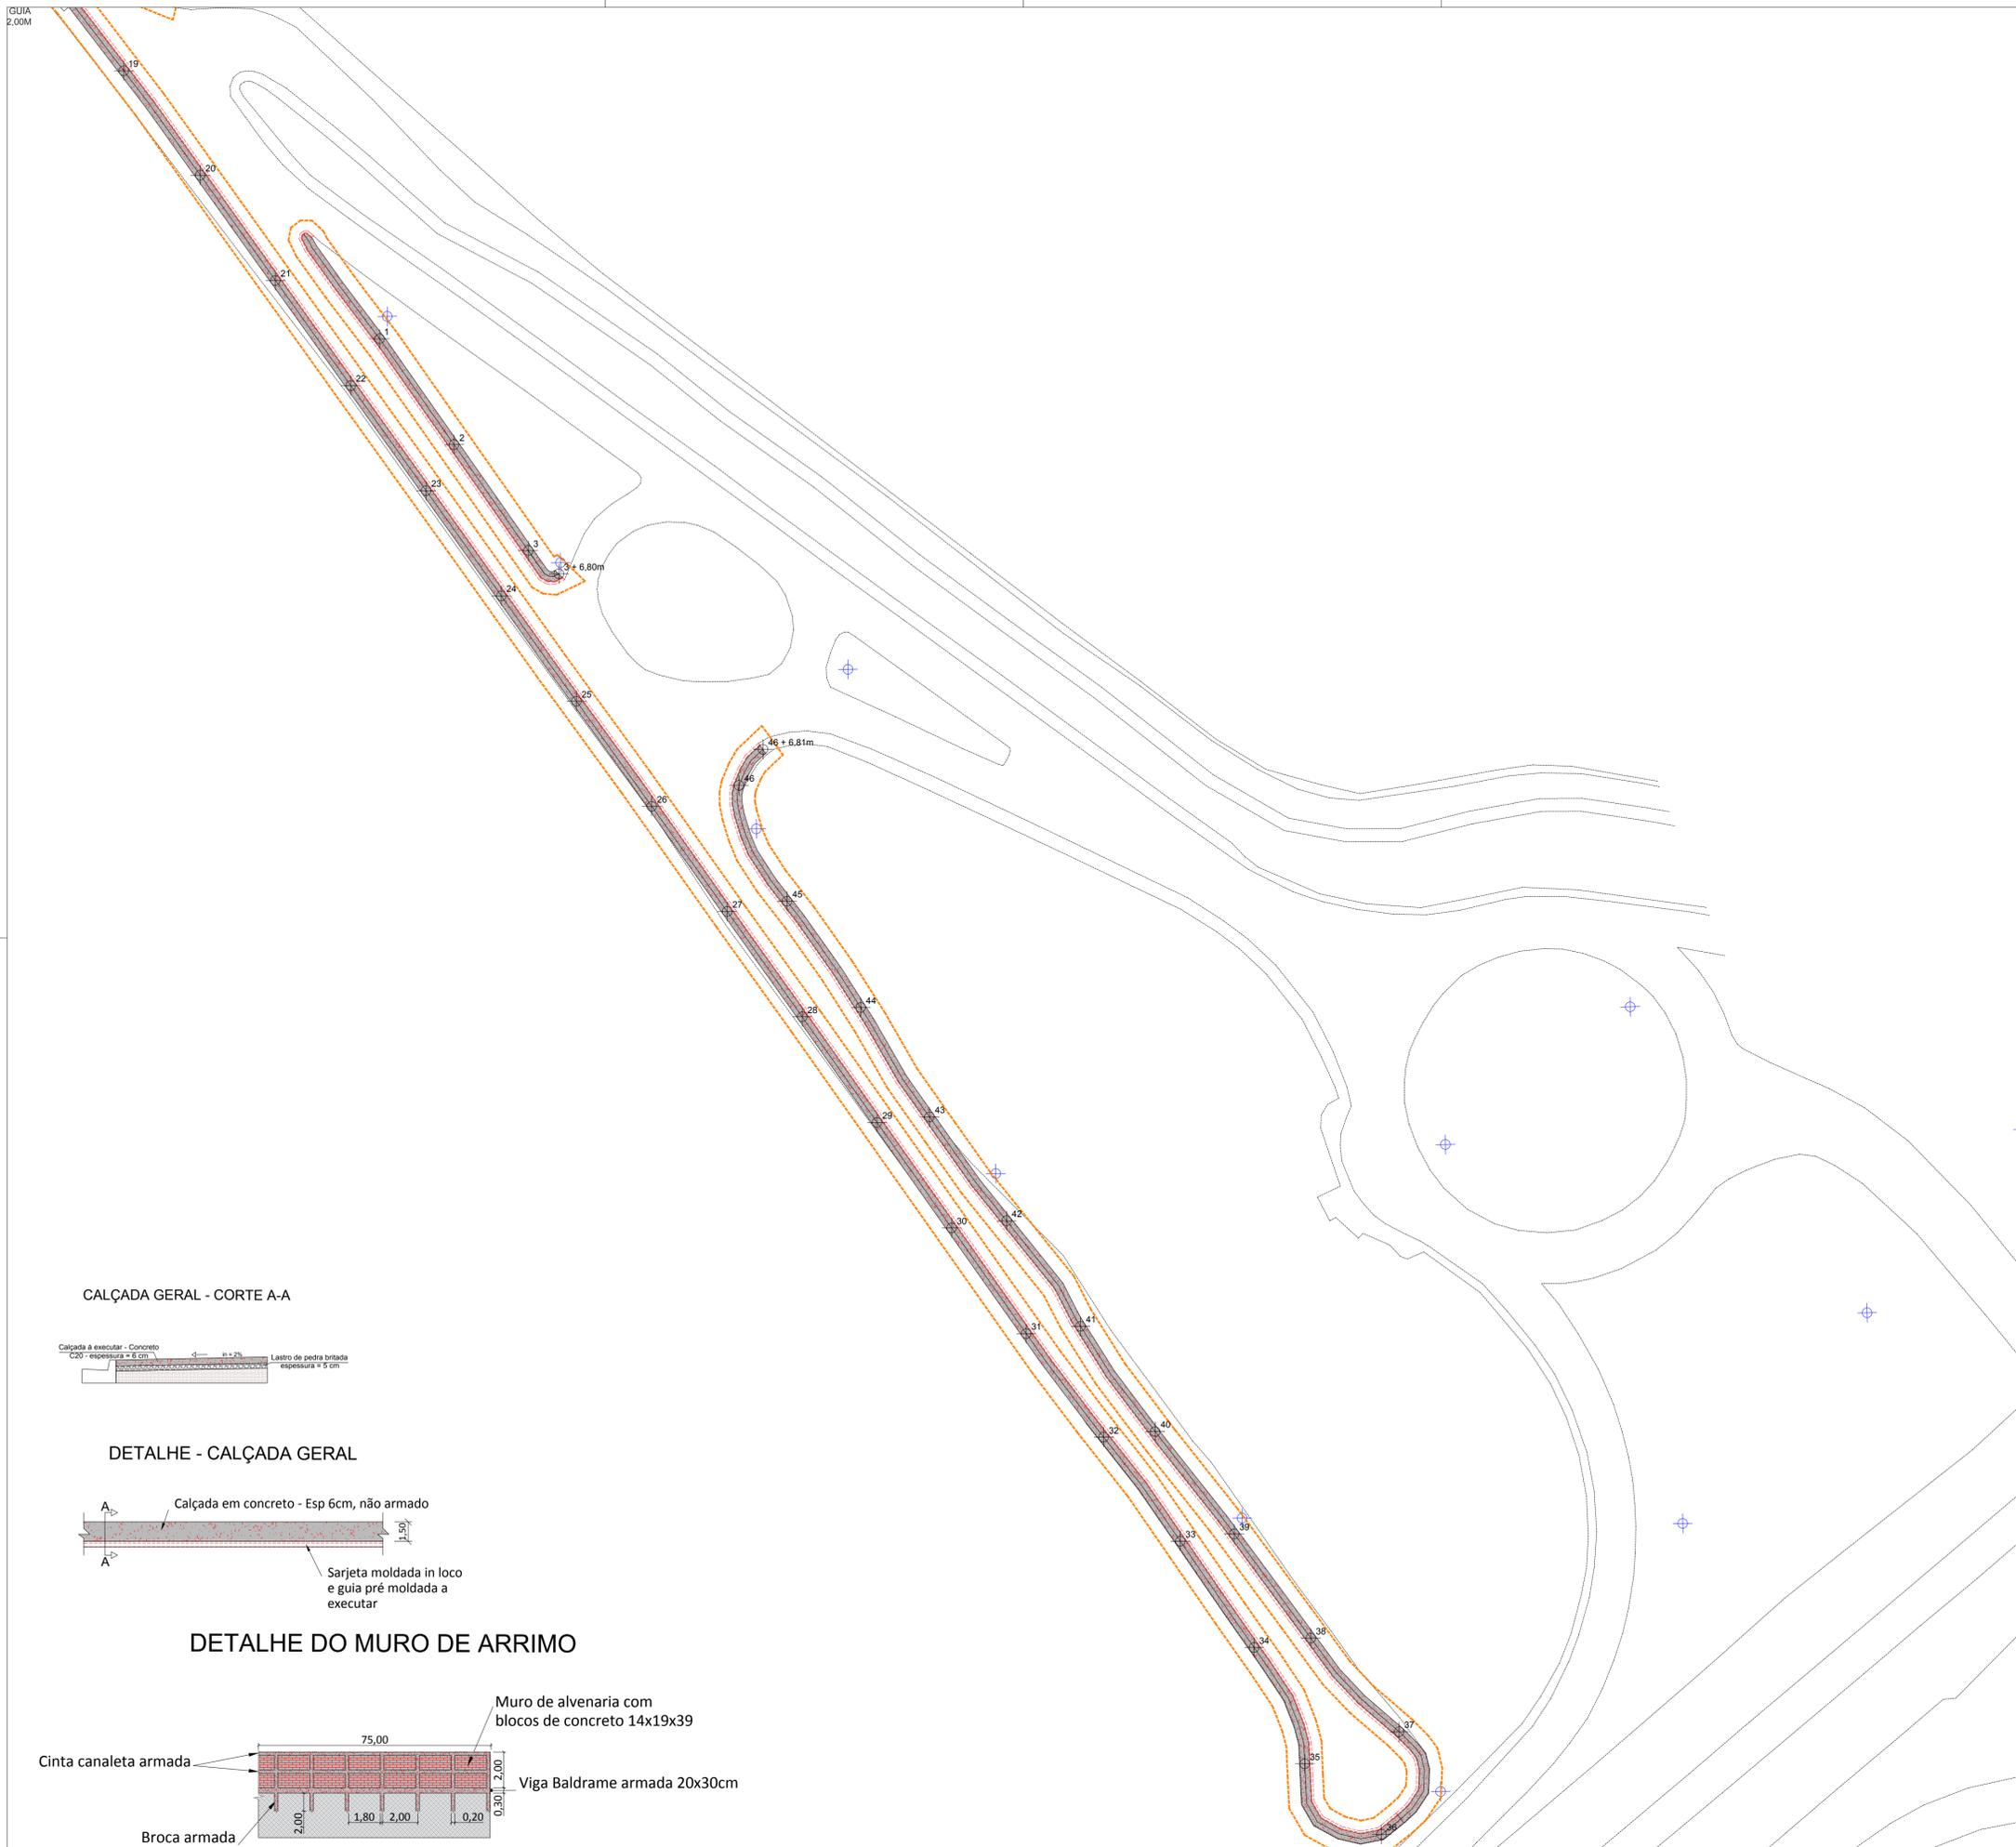


### DETALHE CANALETA

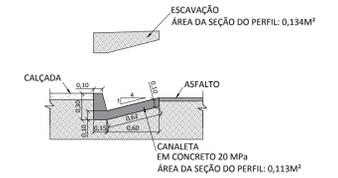


### DETALHE 01

Fundação e laje a executar para confecção da passarela de nivelamento entre calçadas

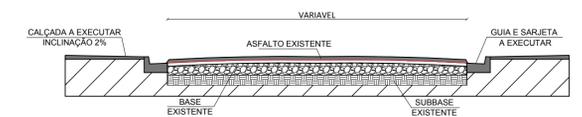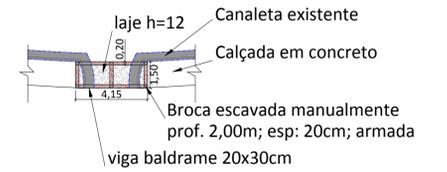


- LEGENDAS
- Guia e sarjeta existente
  - Guia e sarjeta a executar
  - Canaleta existente
  - Canaleta a executar
  - Calçada de concreto a executar
  - ⊕ Estaqueamento Padrão a cada 20 metros


### CALÇADA GERAL - CORTE A-A

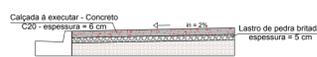

### DETALHE - CALÇADA GERAL

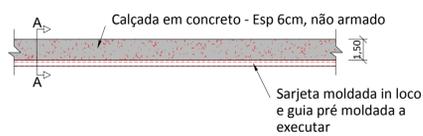

### DETALHE DO MURO DE ARRIMO

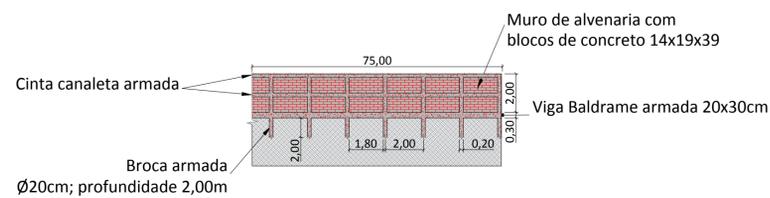

PROJETO DE INFRAESTRUTURA URBANA FOLHA: 03/04

OBRA: EXECUÇÃO DE PASSEIO PÚBLICO E DISPOSITIVOS DE DRENAGEM SUPERFICIAL E PROFUNDA

LOCAL: RUA JOÃO ANTUNES DA FONSECA  
DISTRITO DO PORTO  
MUNICÍPIO DE CAPELA DO ALTO

PROPRIETÁRIO: PREFEITURA MUNICIPAL DE CAPELA DO ALTO.

ESCALA 1:500

SITUAÇÃO SEM ESCALA


DECLARO QUE A APROVAÇÃO DO PROJETO NÃO IMPLICA NO RECONHECIMENTO POR PARTE DA PREFEITURA DO DIREITO DE PROPRIEDADE DO TERRENO

FOLHA DE LOCALIZAÇÃO



PREFEITO MUNICIPAL  
PERICLES GONÇALVES

AUTOR DO PROJETO  
LUCAS GODOY DE FREITAS FERREIRA  
ENGENHEIRO CIVIL  
CREASP - 5070095851

ART - 28027230231928457

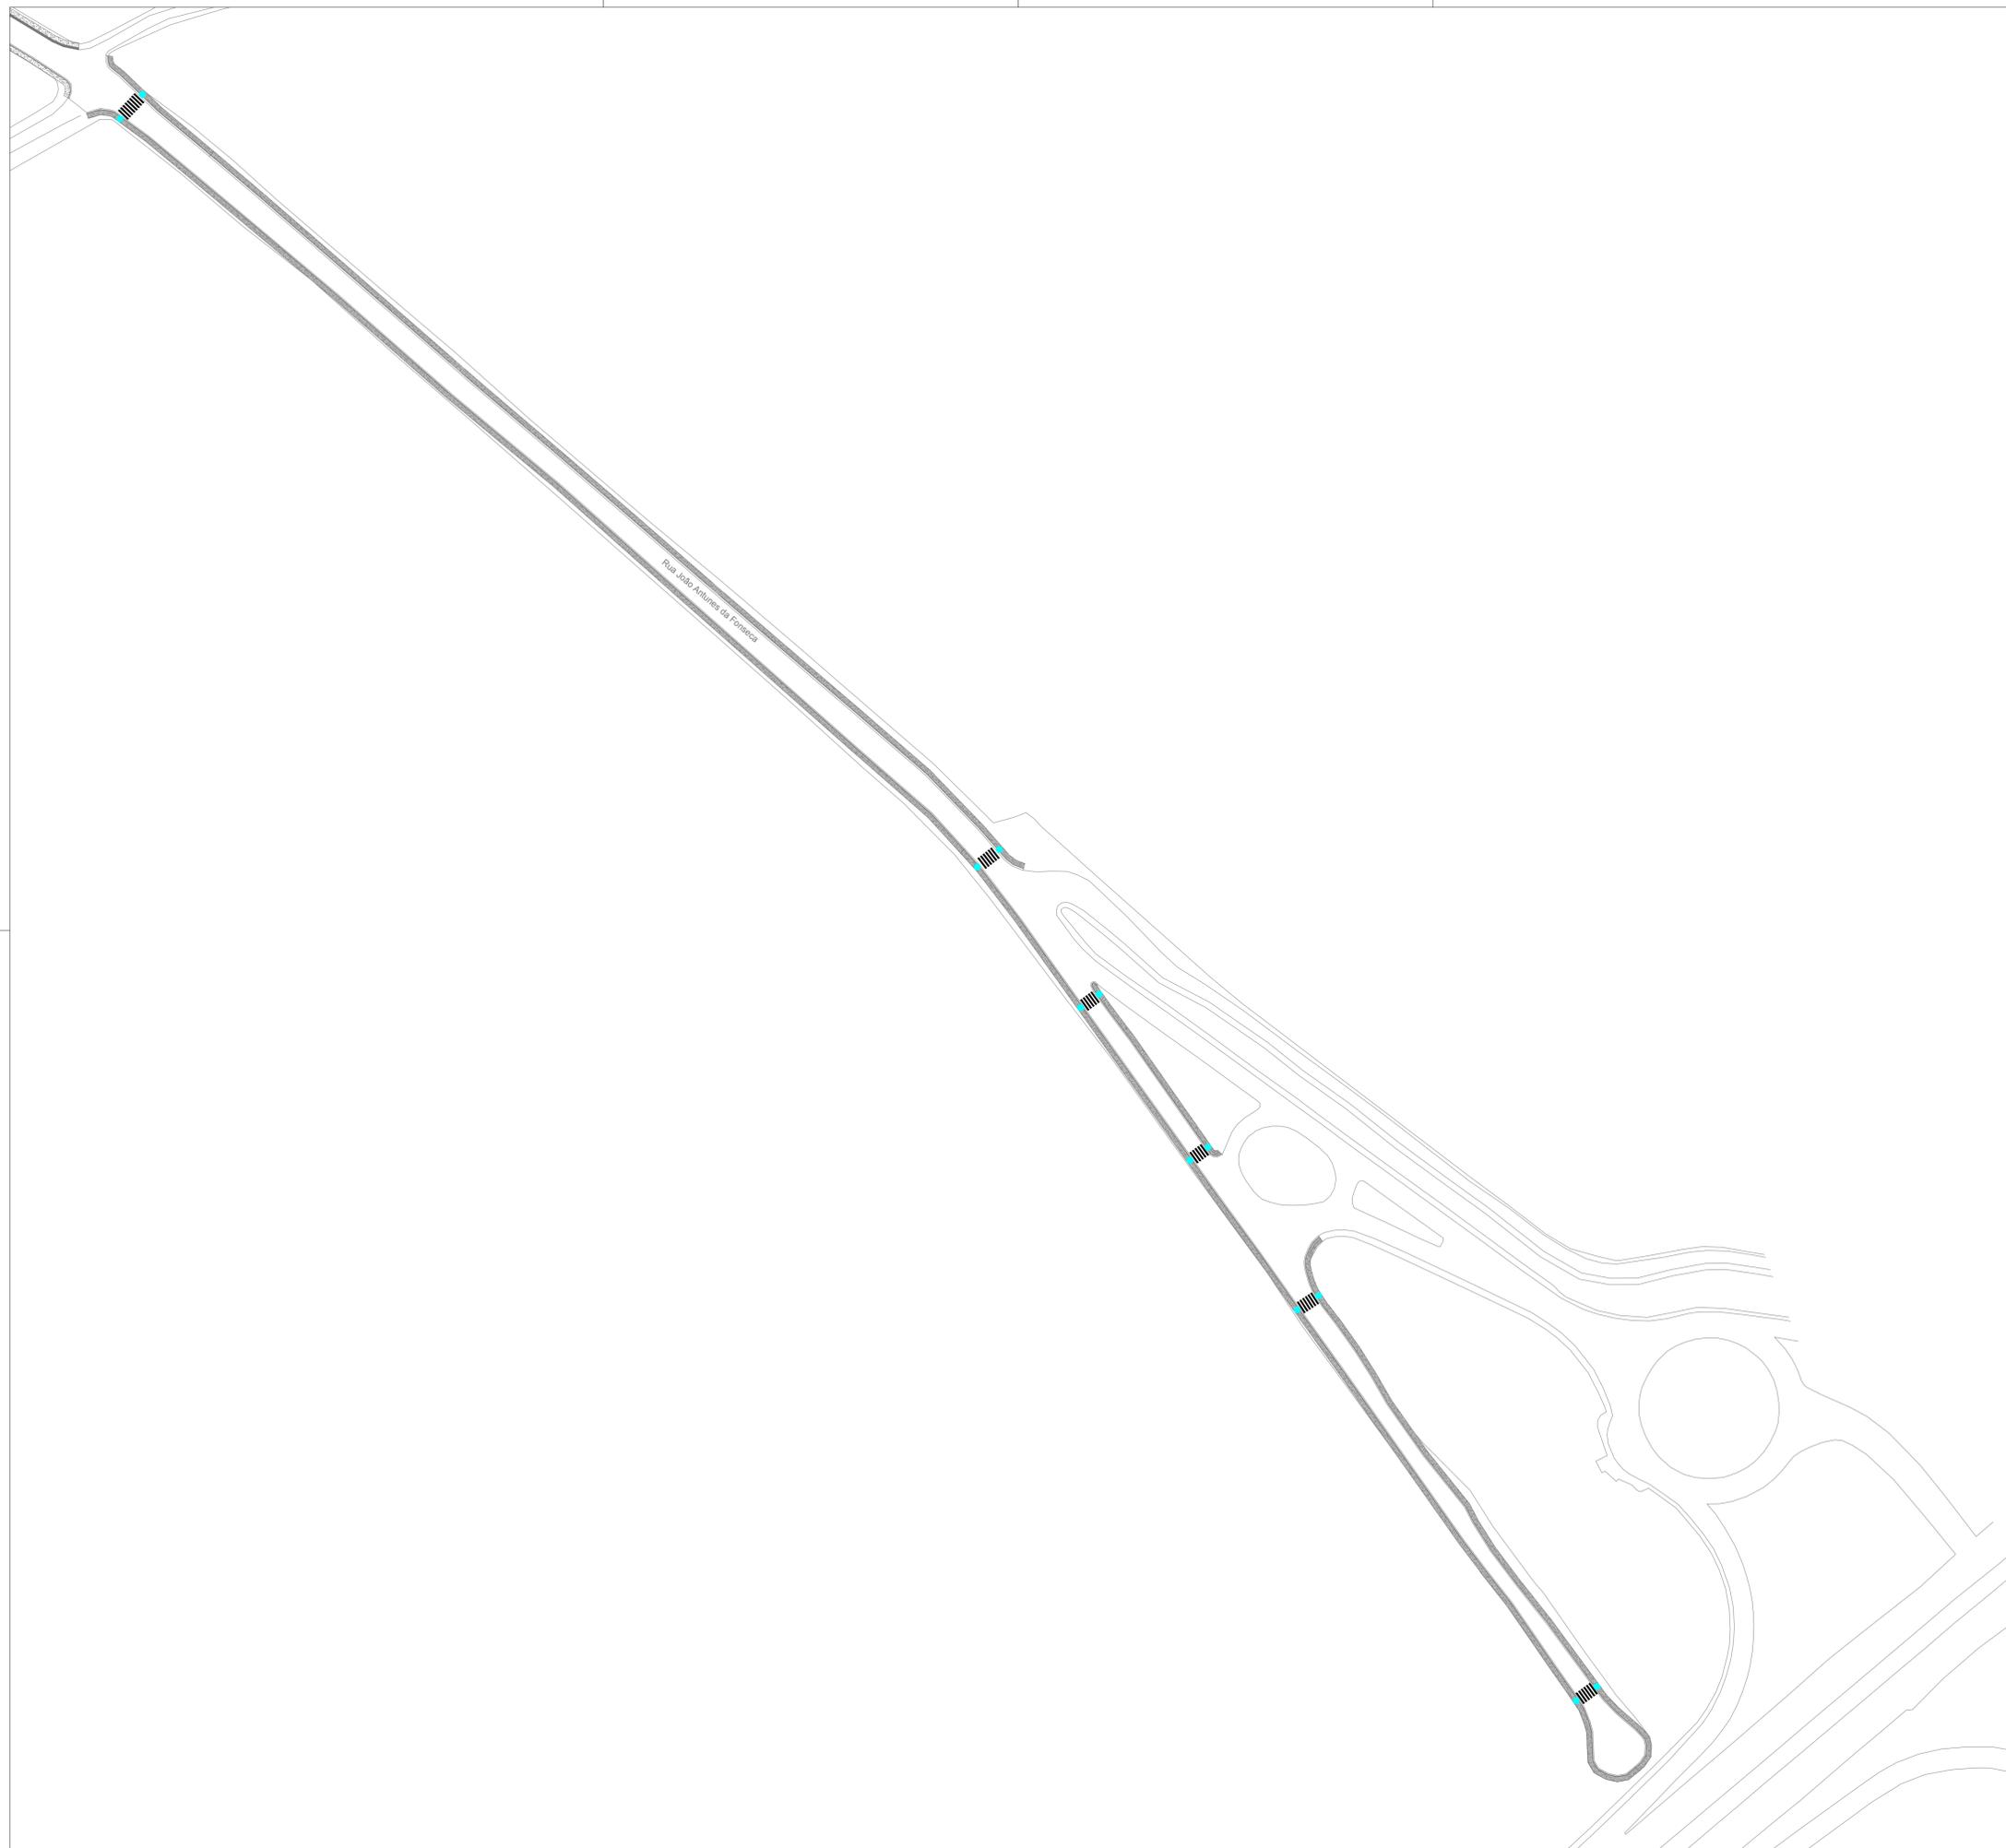

**DETALHE DE FAIXA DE PEDESTRE**

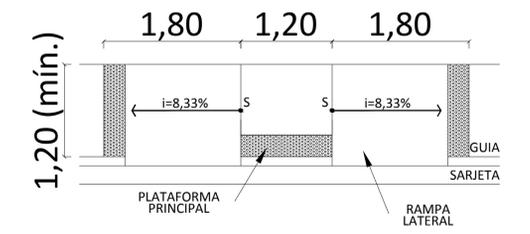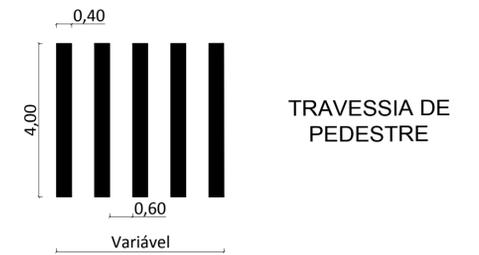

**DETALHE DE RAMPA DE ACESSIBILIDADE SEM ESCALA**

**LEGENDA:**

- LOCAL A SER IMPLANTADO RAMPAS DE ACESSIBILIDADE

PROJETO DE INFRAESTRUTURA URBANA		FOLHA: 04/04
OBRA: EXECUÇÃO DE PASSEIO PÚBLICO E DISPOSITIVOS DE DRENAGEM SUPERFICIAL E PROFUNDA		
LOCAL: RUA JOÃO ANTUNES DA FONSECA DISTRITO DO PORTO MUNICÍPIO DE CAPELA DO ALTO		
PROPRIETÁRIO: PREFEITURA MUNICIPAL DE CAPELA DO ALTO.		
ESCALA 1:1000		
SITUAÇÃO SEM ESCALA	DECLARO QUE A APROVAÇÃO DO PROJETO NÃO IMPLICA NO RECONHECIMENTO POR PARTE DA PREFEITURA NO DIREITO DE PROPRIEDADE DO TERRENO	
FOLHA DE LOCALIZAÇÃO	 PREFEITO MUNICIPAL PERICLES GONÇALVES	
	 AUTOR DO PROJETO LUCAS GODOY DE FREITAS FERREIRA ENGENHEIRO CIVIL CREA-SP - 5070095851 ART - 28027230231928457	