



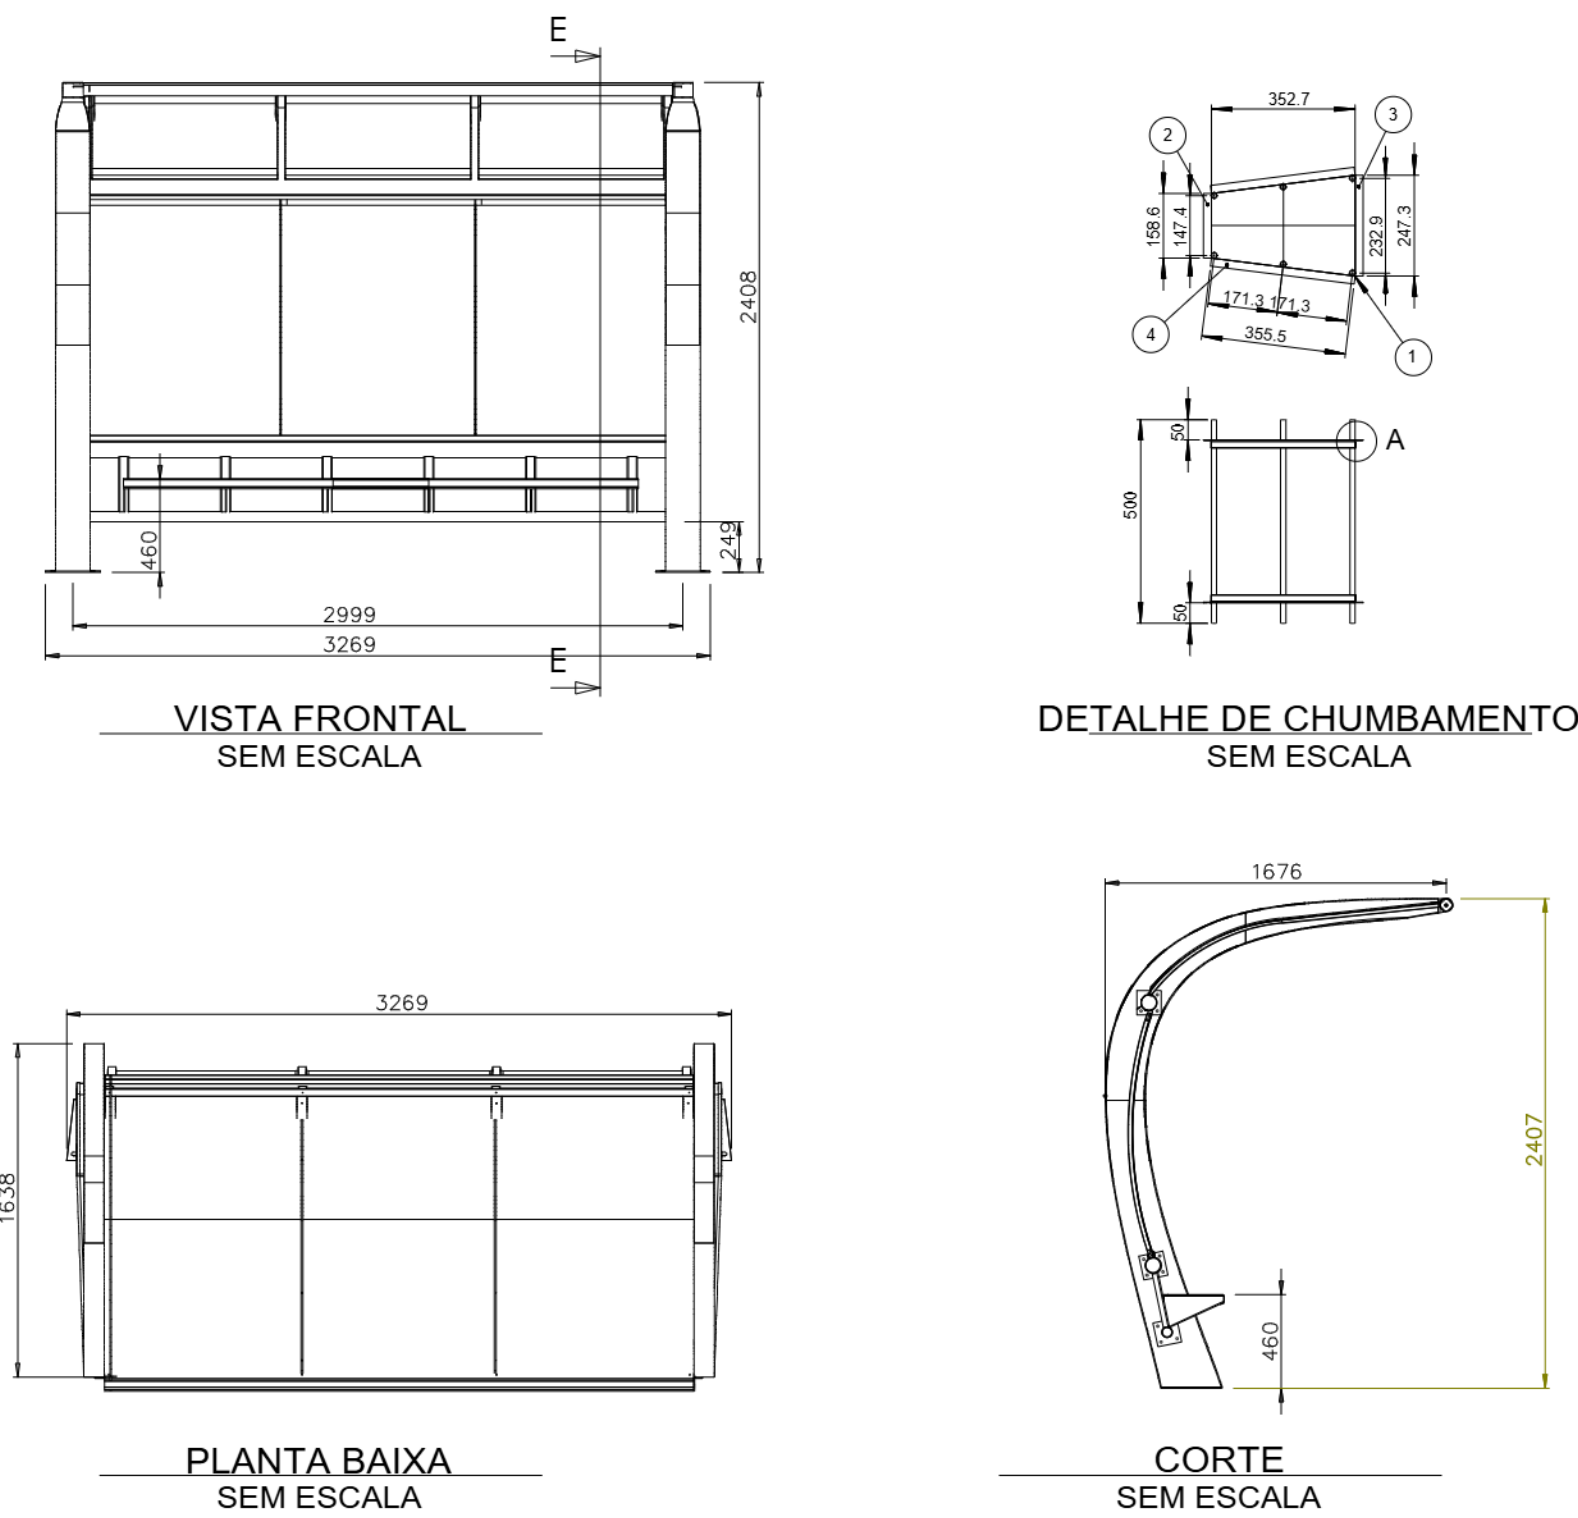


DETALHE DE CONSTRUÇÃO DE ABRIGOS

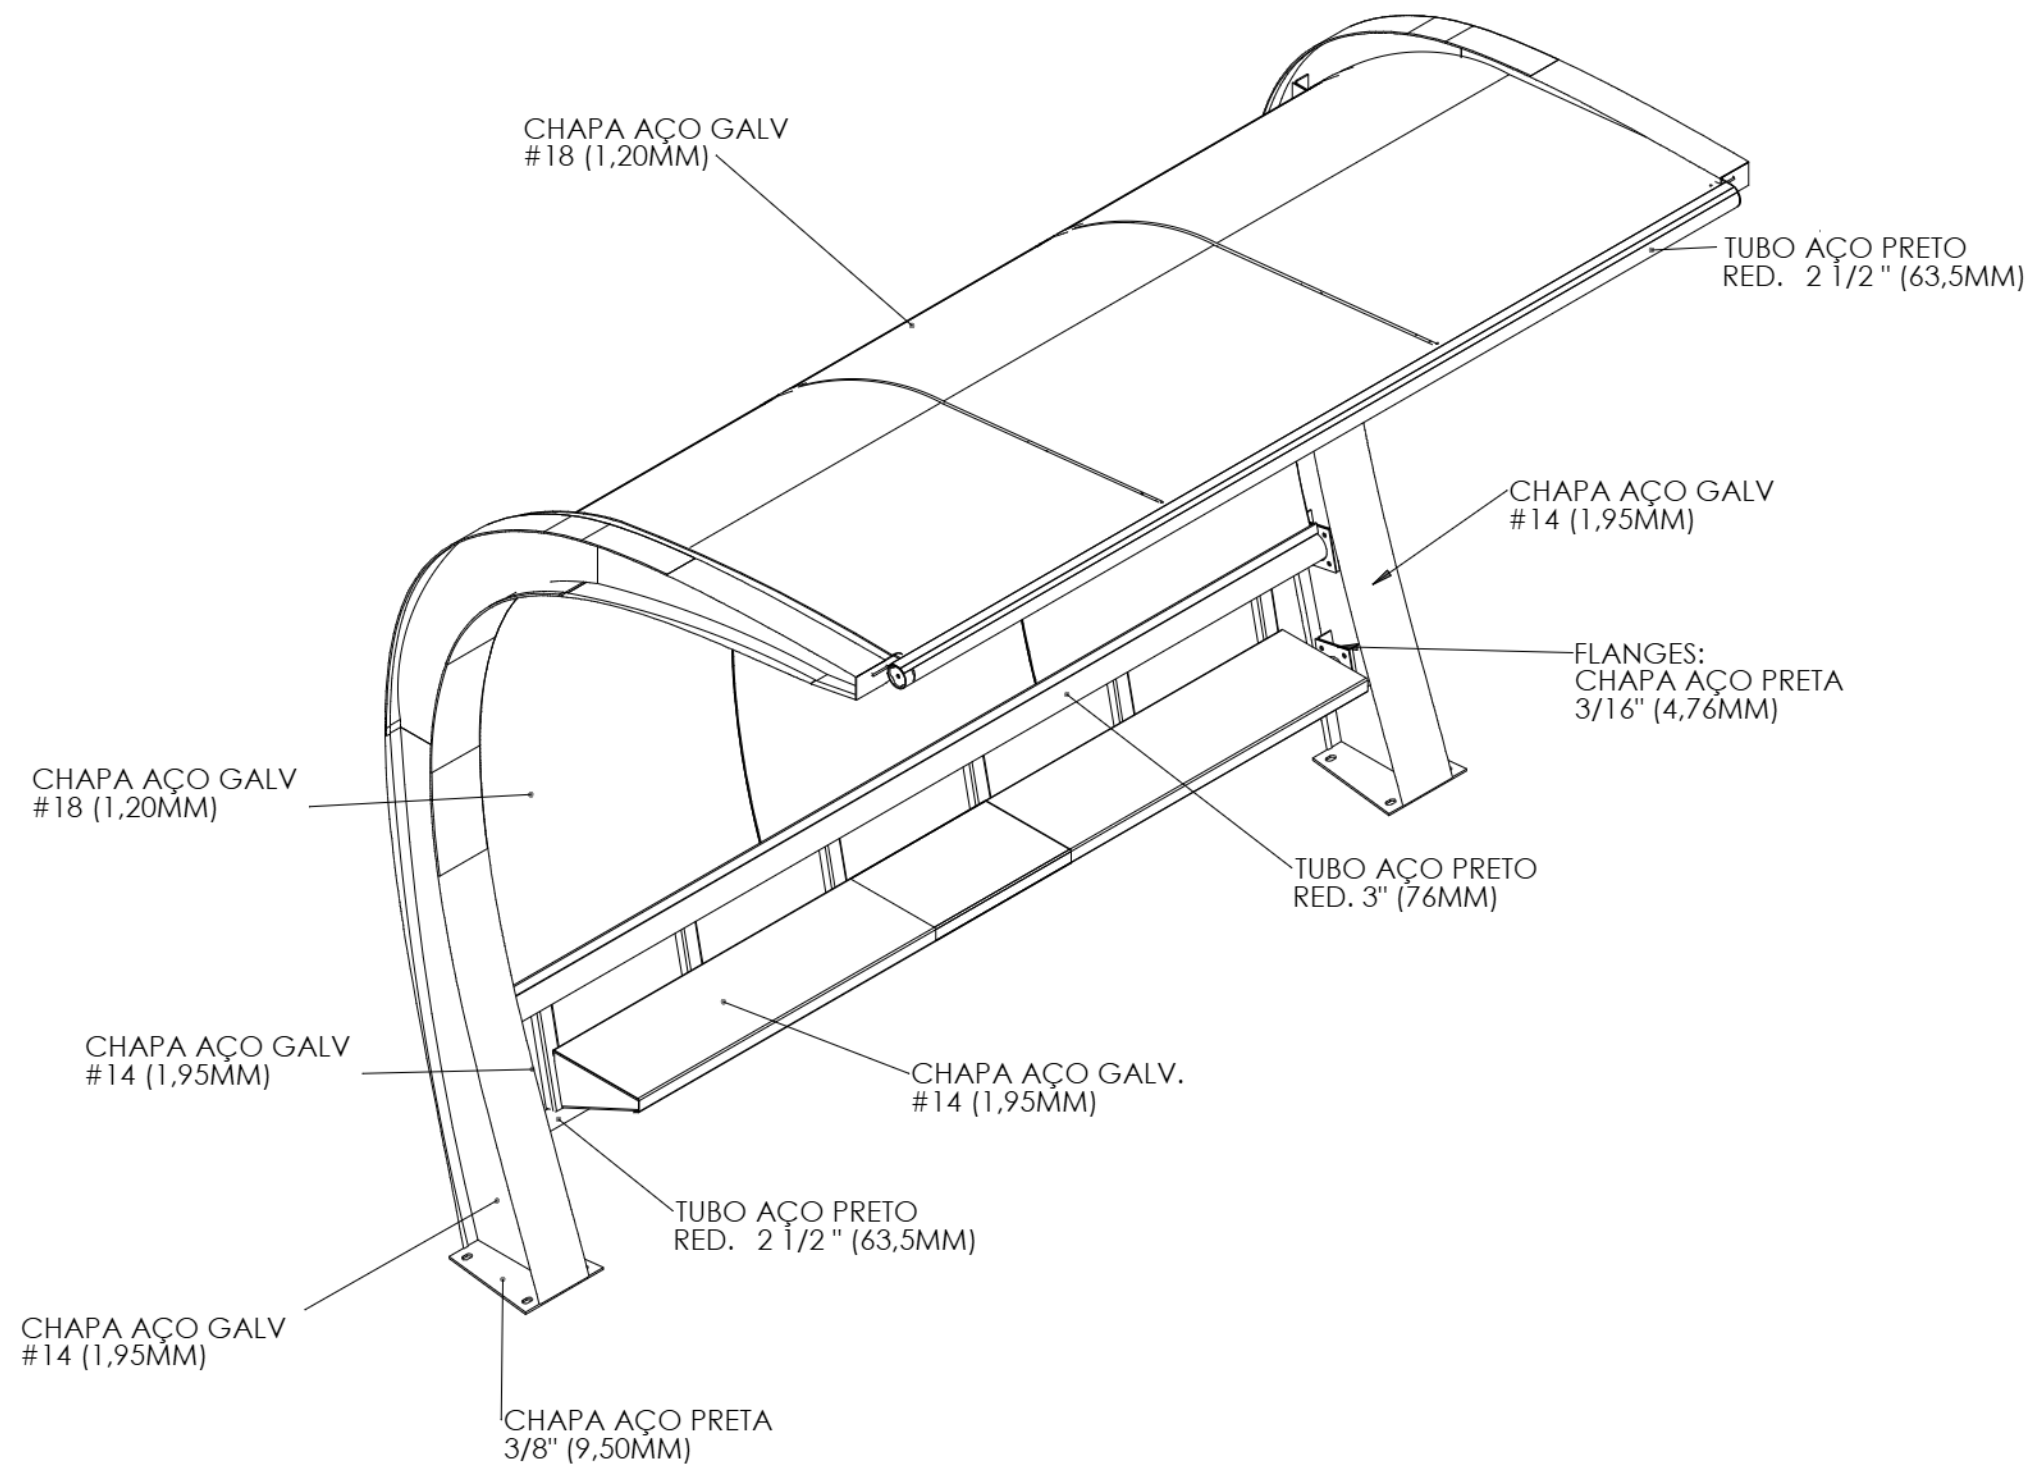

DETALHE ISOMÉTRICO SEM ESCALA


TABELA DE RESUMO DE FERROS					
ABRIGO ESPECIAL 3,0 MTS				QUANTIDADE TOTAL	
				2	
MATÉRIA PRIMA	QNT 1 PROD	QNT. TOTAL	UND	PESO UNIT. MAT. PRIMA	PESO TOTAL
CHAPA AÇO PRETA - 7,94X1200X3000MM 5/16"	0,07	0,14	CHAPA	222,876	31,203
CHAPA AÇO GALV 1,95X1200X3000MM #14	1,66	3,32	CHAPA	56,120	186,318
CHAPA AÇO PRETA - 3,00X1200X3000 1/8"	0,16	0,32	CHAPA	89,170	28,534
CHAPA AÇO GALV 1,55X1200X3000MM #16	0,73	1,46	CHAPA	44,604	65,122
CHAPA AÇO GALV 1,55X1200X2000MM #16	0,10	0,20	CHAPA	29,736	5,947
CHAPA AÇO GALV 0,80X1000X2000MM #22	4,00	8,00	CHAPA	12,800	102,400
CHAPA AÇO GALV 0,80X1200X3000MM #22	0,22	0,44	CHAPA	23,040	10,138
CHAPA AÇO GALV 1,25X1200X3000MM #18	1,77	3,54	CHAPA	35,964	127,313
CHAPA AÇO GALV 1,25X1200X2000MM #18	0,28	0,56	CHAPA	23,976	13,427
BARRA ROSCADA UNC ZB. 1/2"x1000MM	6,00	12,00	BARRA	0,950	11,400
TUBO AÇO PRET REDOND 2.1/2"x2,25X6000MM	1,00	2,00	BARRA	20,40	40,800
TUBO AÇO PRET RETANG 50X30X1,5X6000MM	0,71	1,42	BARRA	10,950	15,549
TUBO AÇO PRET REDOND 3"x2,00X6000MM	2,00	4,00	BARRA	22,400	89,600
TUBO AÇO PRET RETANG 40X20X1,20X6000MM	3,92	7,84	BARRA	6,560	51,430
				TOTAL	779,181
				TOTAL POR ABRIGO	389,590

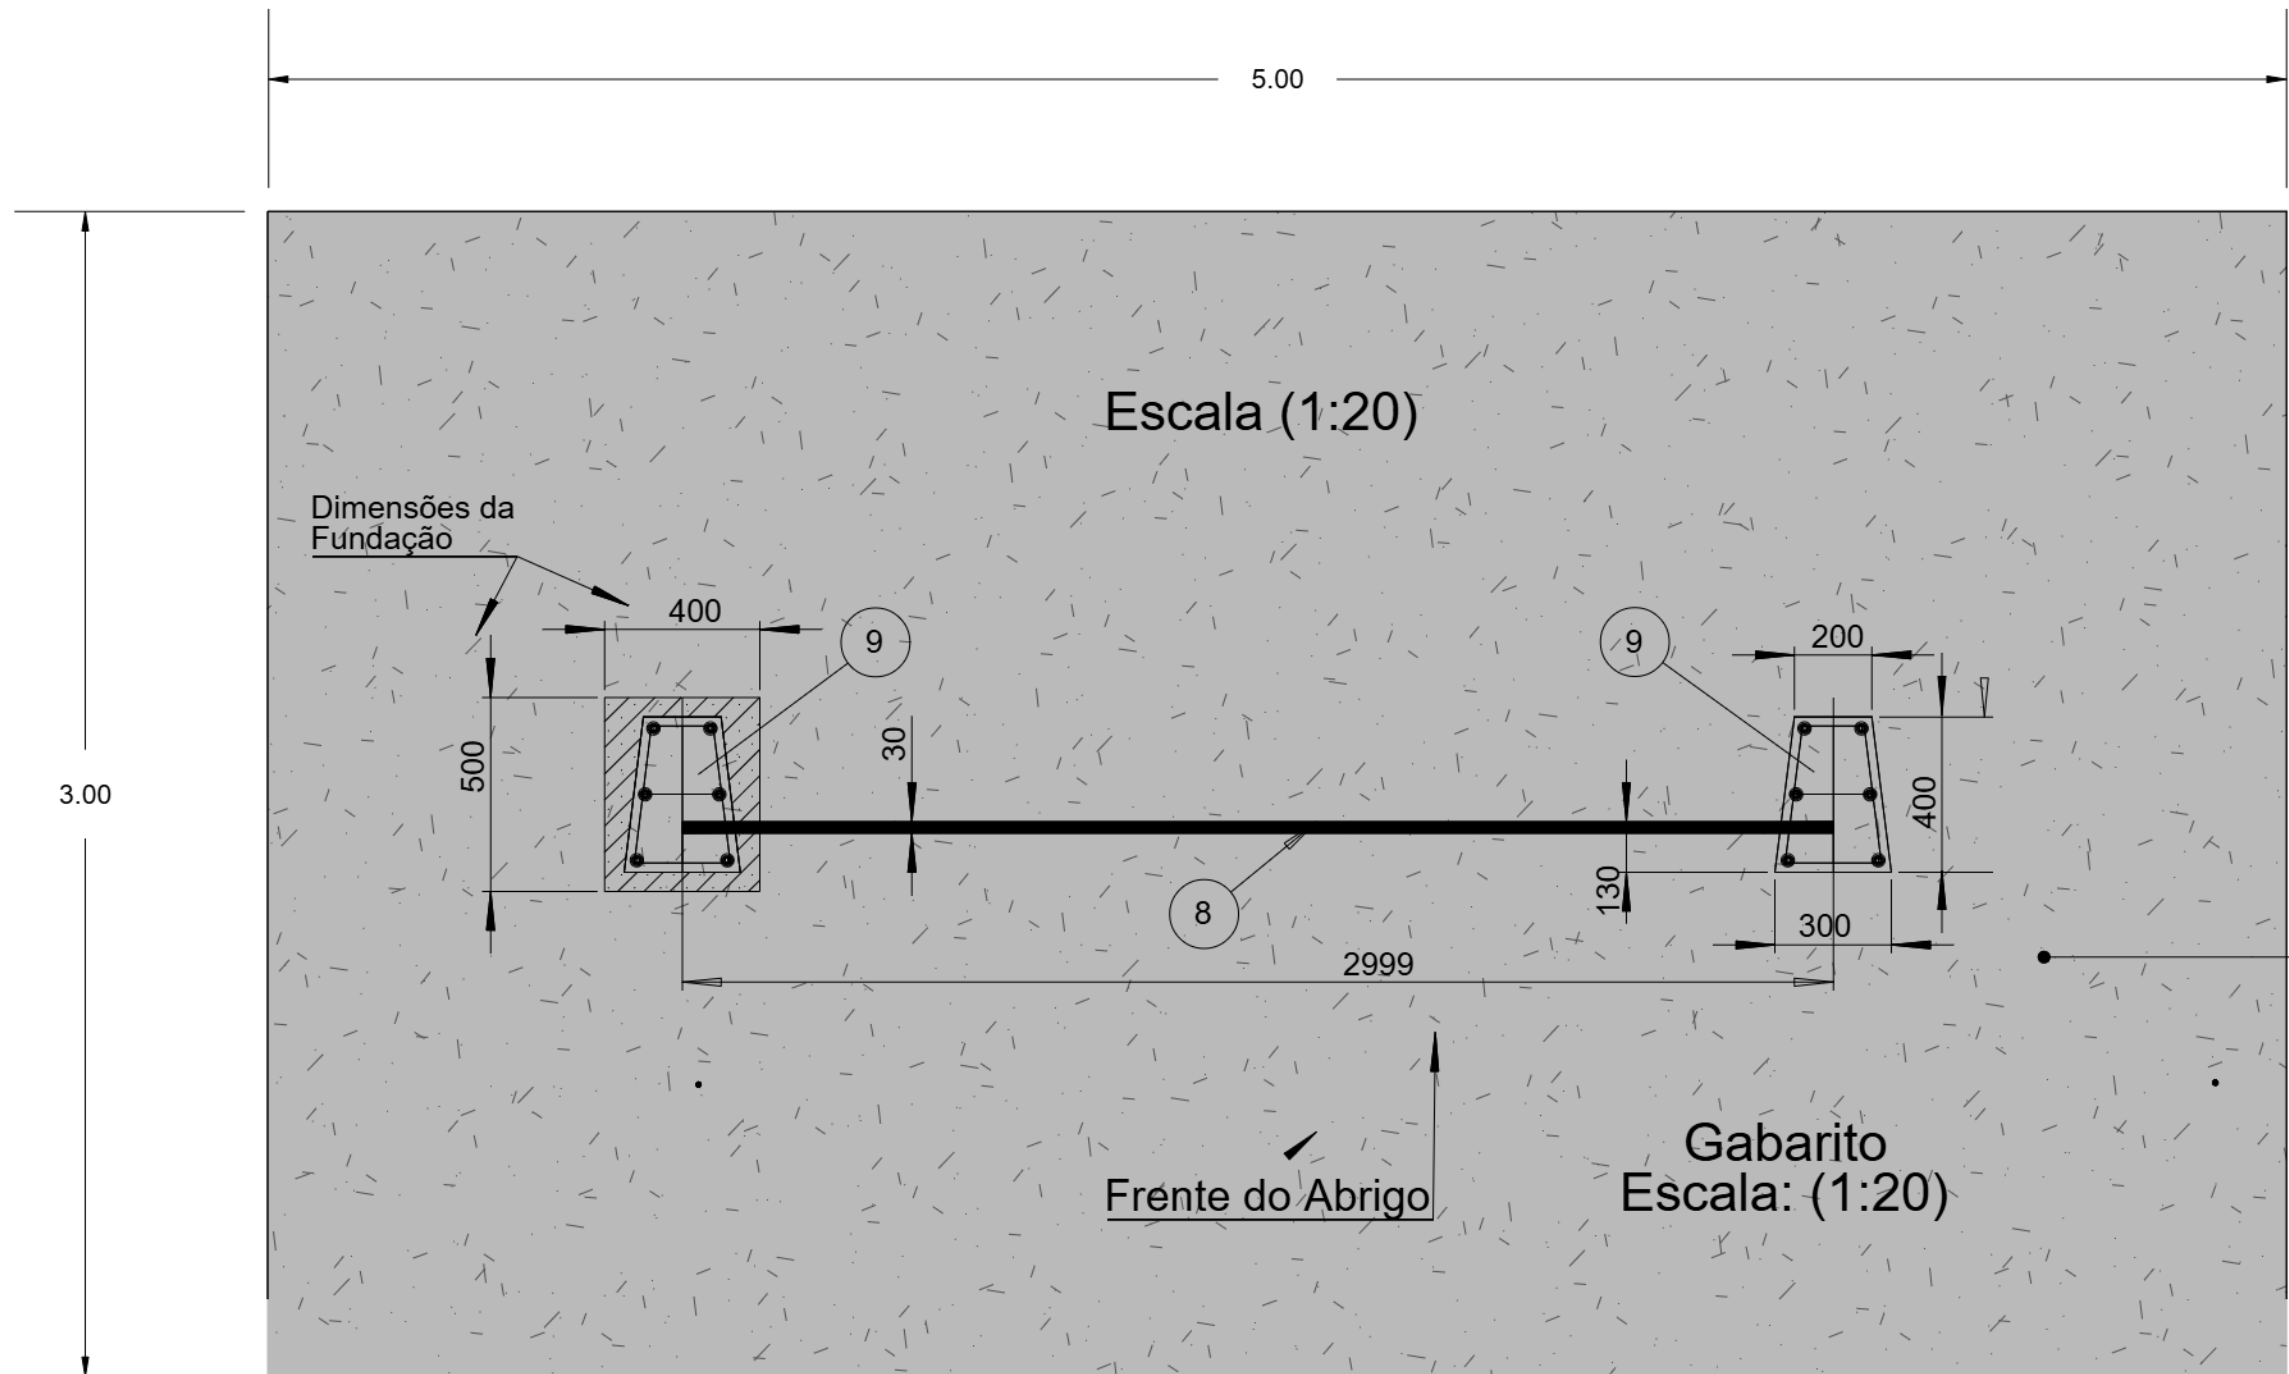

Piso em Concreto Armado esp= 10 cm, com acabamento desempenado e malha Q 92 - 1,50 m³

IMPLANTAÇÃO / PLANTA BAIXA SEM ESC

PREFEITURA MUNICIPAL DE CAPELA DO ALTO			
OBRAS E SERVIÇOS			
OBRA : CONSTRUÇÃO DE ABRIGO DE ÔNIBUS			
LOCAL : CAPELA DO ALTO			
PREFEITO	HENRIQUE DANIEL LEME	ASSINATURA	FOLHA UNICA
AUTOR DO PROJETO	LUCAS GODOY DE FREITAS FERREIRA	DATA	AGOSTO/2026
		ESCALA	INDICADA

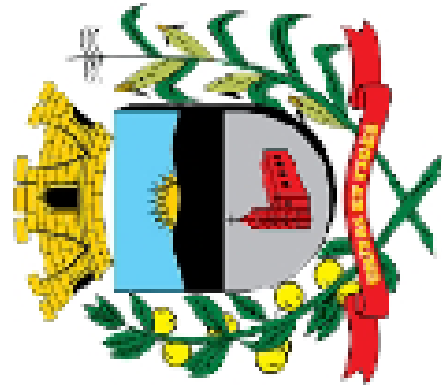

MUNICÍPIO DE CAPELA DO ALTO

PRACA SÃO FRANCISCO, Nº 26 - CENTRO - CNPJ: 46.634.077/0001-14

CAPELA DO ALTO/SP - CEP 18.195-000

FONE: (15) 3267-8800



CÓDIGO DE ACESSO

F52094C6E9124B7CAFBBF441CF7404E7

VERIFICAÇÃO DAS ASSINATURAS

Este documento foi assinado digitalmente/eletronicamente pelos seguintes signatários nas datas indicadas

- ✓ Assinante: LUCAS GODOY DE FREITAS FERREIRA em 11/09/2026 15:42:33
CPF:***.***-.338-28
Certificadora: MUNICÍPIO DE CAPELA DO ALTO - ROOT
- ✓ Assinante: HENRIQUE DANIEL LEME em 14/09/2026 12:02:30
CPF:***.***-.178-02
Certificadora: MUNICÍPIO DE CAPELA DO ALTO - ROOT

Para verificar a validade das assinaturas acesse o link abaixo

<https://capeladoalto.flowdocs.com.br:2053/public/assinaturas/F52094C6E9124B7CAFBBF441CF7404E7>