


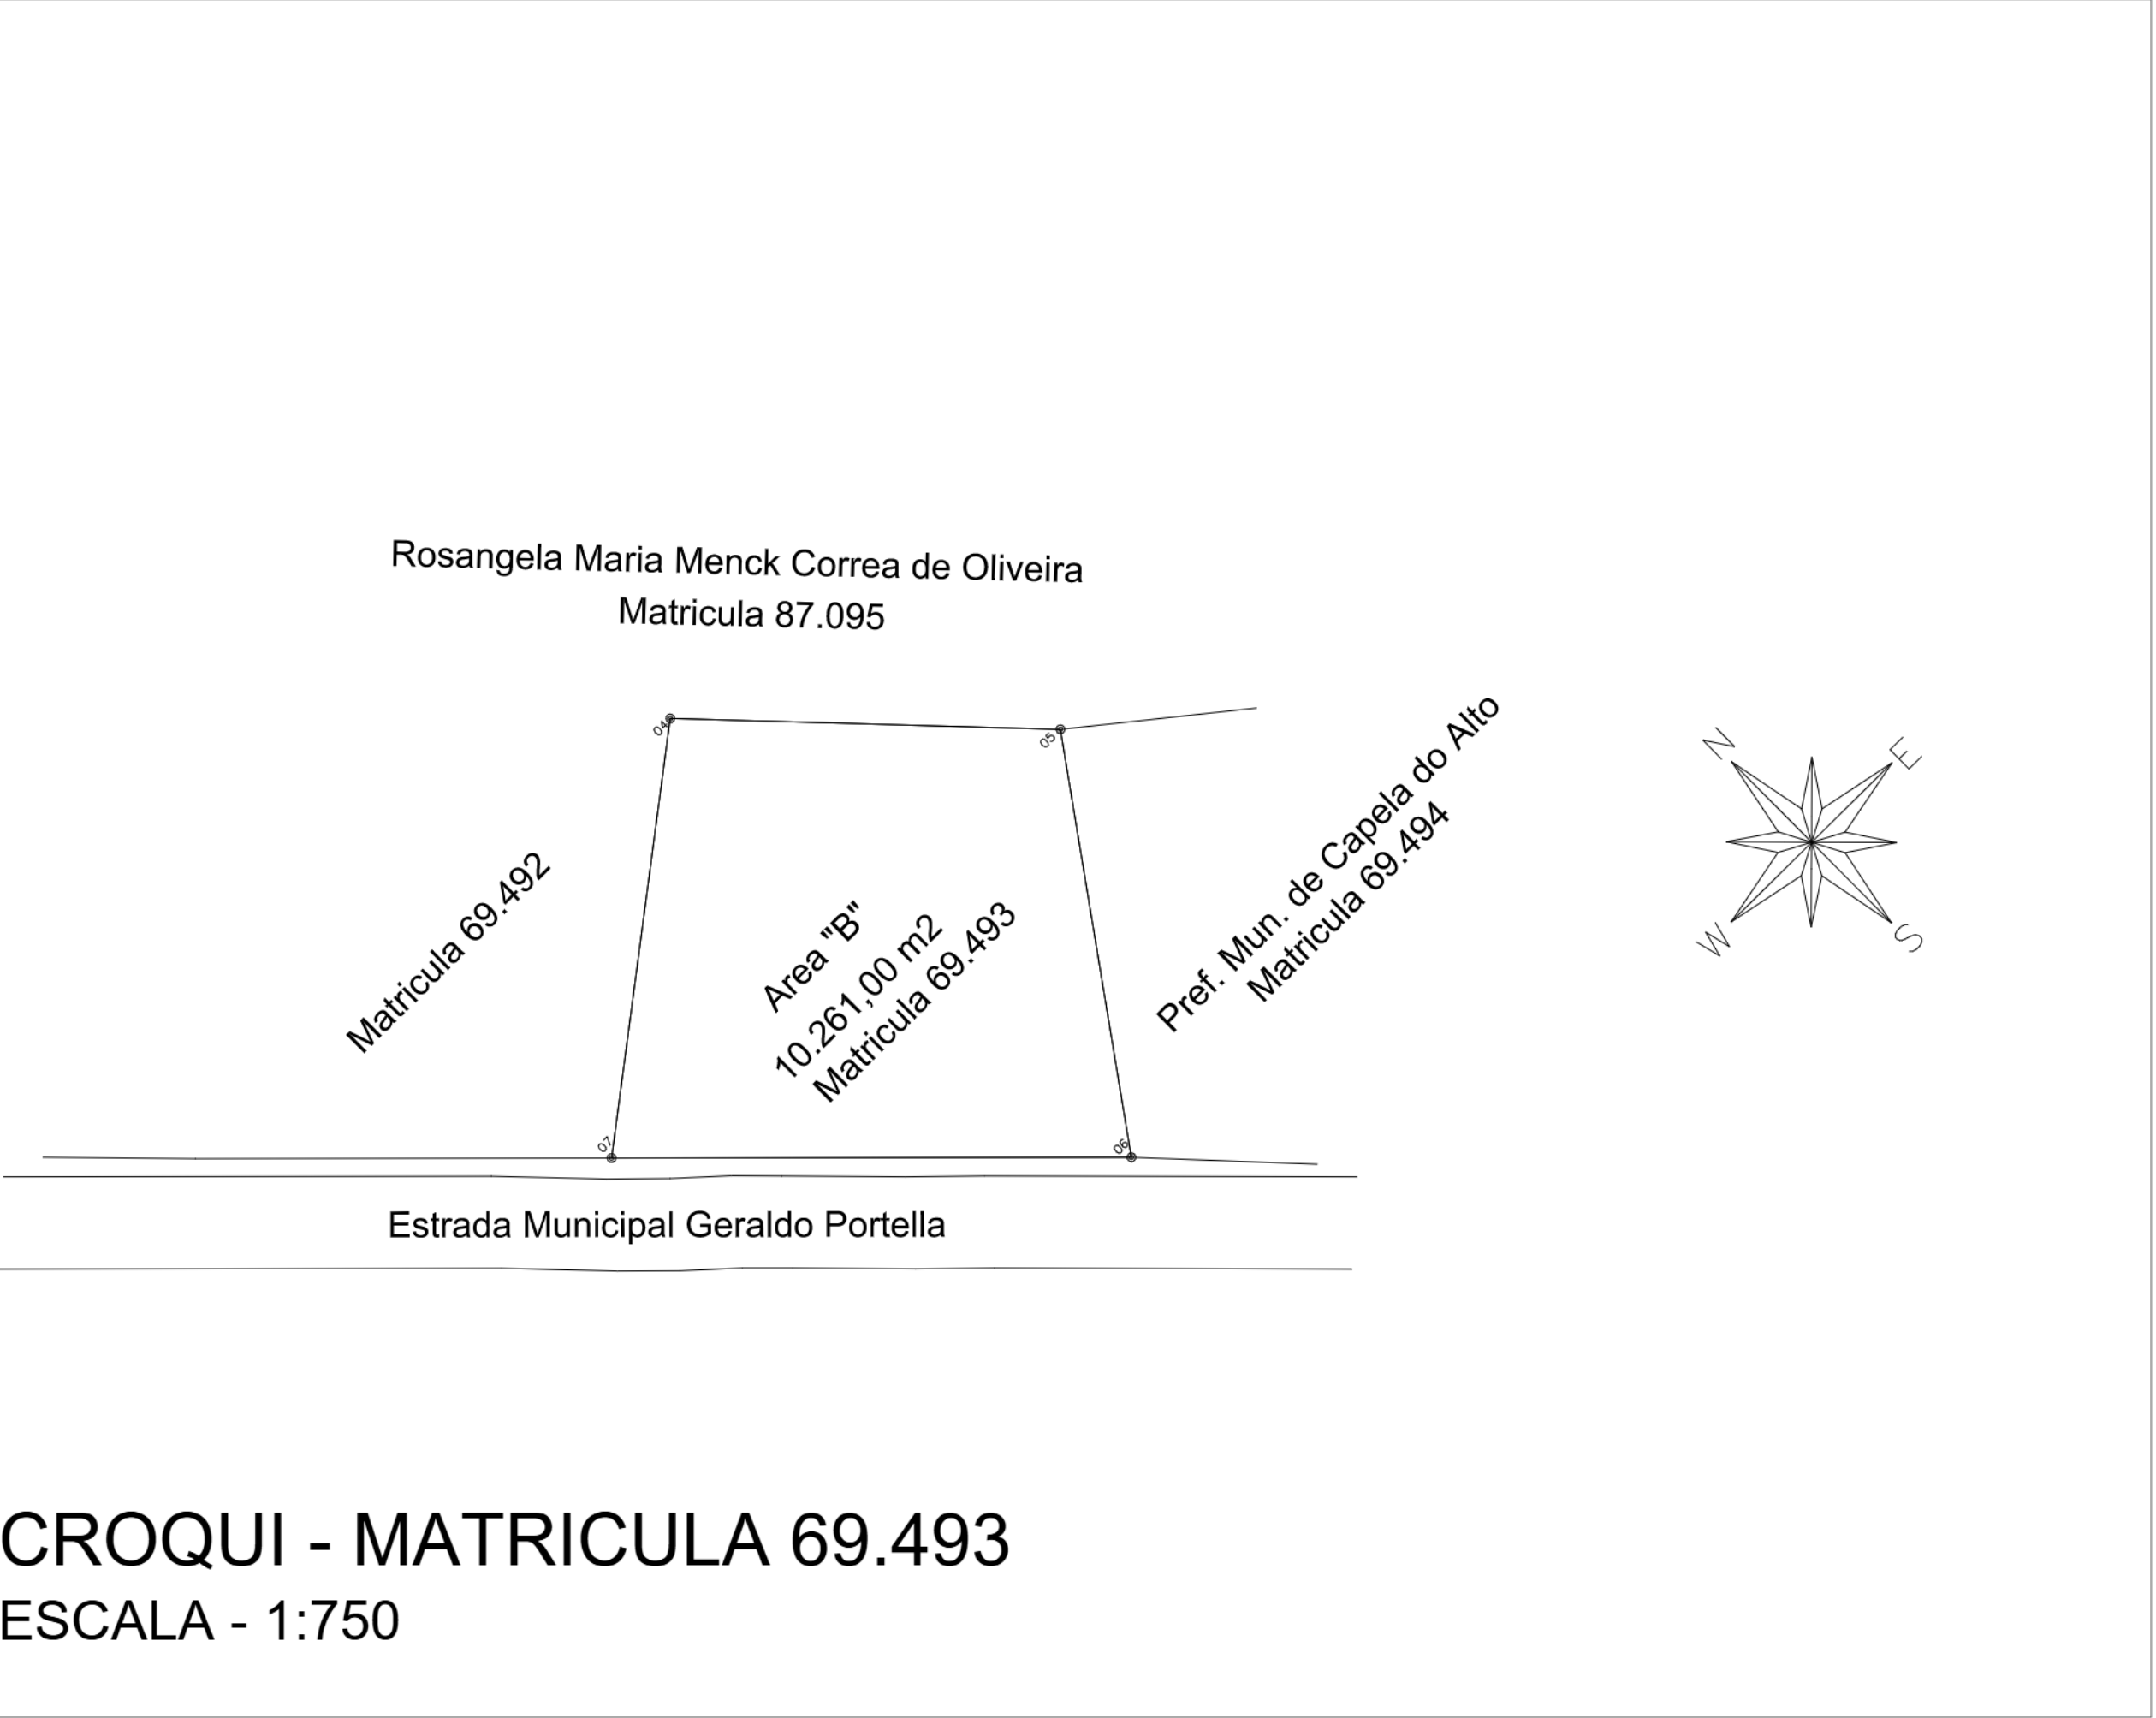

CROQUI ÁREA INSTITUCIONAL		FOLHA: UNICA
PLANTA: CROQUI ÁREA INSTITUCIONAL LOCAL: ESTRADA MUNICIPAL VEREADOR GERALDO PORTELA CIDADE: CAPELA DO ALTO - SP PROPRIETÁRIA: PREFEITURA MUNICIPAL DE CAPELA DO ALTO MATRÍCULAS: 69.493 - CARTÓRIO DE REGISTRO DE IMÓVEIS DE TATUÍ - SP DATA: JULHO/2025 ESCALA: 1:750		
LOCALIZAÇÃO	DECLARO QUE A APROVAÇÃO DO PROJETO NÃO IMPLICA NO RECONHECIMENTO POR PARTE DA PREFEITURA NO DIREITO DE PROPRIEDADE DO TERRENO.	
VIDE EM PROJETO	AUTOR DO PROJETO LUCAS GODOY DE FREITAS FERREIRA ENGENHEIRO CIVIL CREASP - 05070095851	



MUNICÍPIO DE CAPELA DO ALTO

PRACA SÃO FRANCISCO, Nº 26 - CENTRO - CNPJ: 46.634.077/0001-14
CAPELA DO ALTO/SP - CEP 18.195-000
FONE: (15) 3267-8800



CÓDIGO DE ACESSO
49E3EEC0A12248E59DFA556BCAD15242

VERIFICAÇÃO DAS ASSINATURAS

Este documento foi assinado digitalmente/eletronicamente pelos seguintes signatários nas datas indicadas



Assinante: LUCAS GODOY DE FREITAS FERREIRA em 25/11/2025 14:23:40
CPF:***.***-338-28
Certificadora: MUNICÍPIO DE CAPELA DO ALTO - ROOT

Para verificar a validade das assinaturas acesse o link abaixo

<https://capeladoalto.flowdocs.com.br:2053/public/assinaturas/49E3EEC0A12248E59DFA556BCAD15242>



MUNICÍPIO DE CAPELA DO ALTO

PRACA SÃO FRANCISCO, Nº 26 - CENTRO - CNPJ: 46.634.077/0001-14

CAPELA DO ALTO/SP - CEP 18.195-000

FONE: (15) 3267-8800



CÓDIGO DE ACESSO

12A1DFF9EF254B79B7124A65E3F34EC0

VERIFICAÇÃO DAS ASSINATURAS

Este documento foi assinado digitalmente/eletronicamente pelos seguintes signatários nas datas indicadas

Para verificar a validade das assinaturas acesse o link abaixo

<https://capeladoalto.flowdocs.com.br:2053/public/assinaturas/12A1DFF9EF254B79B7124A65E3F34EC0>