


TRAVESSIA -1 PLANTA
ESC.: 1:100

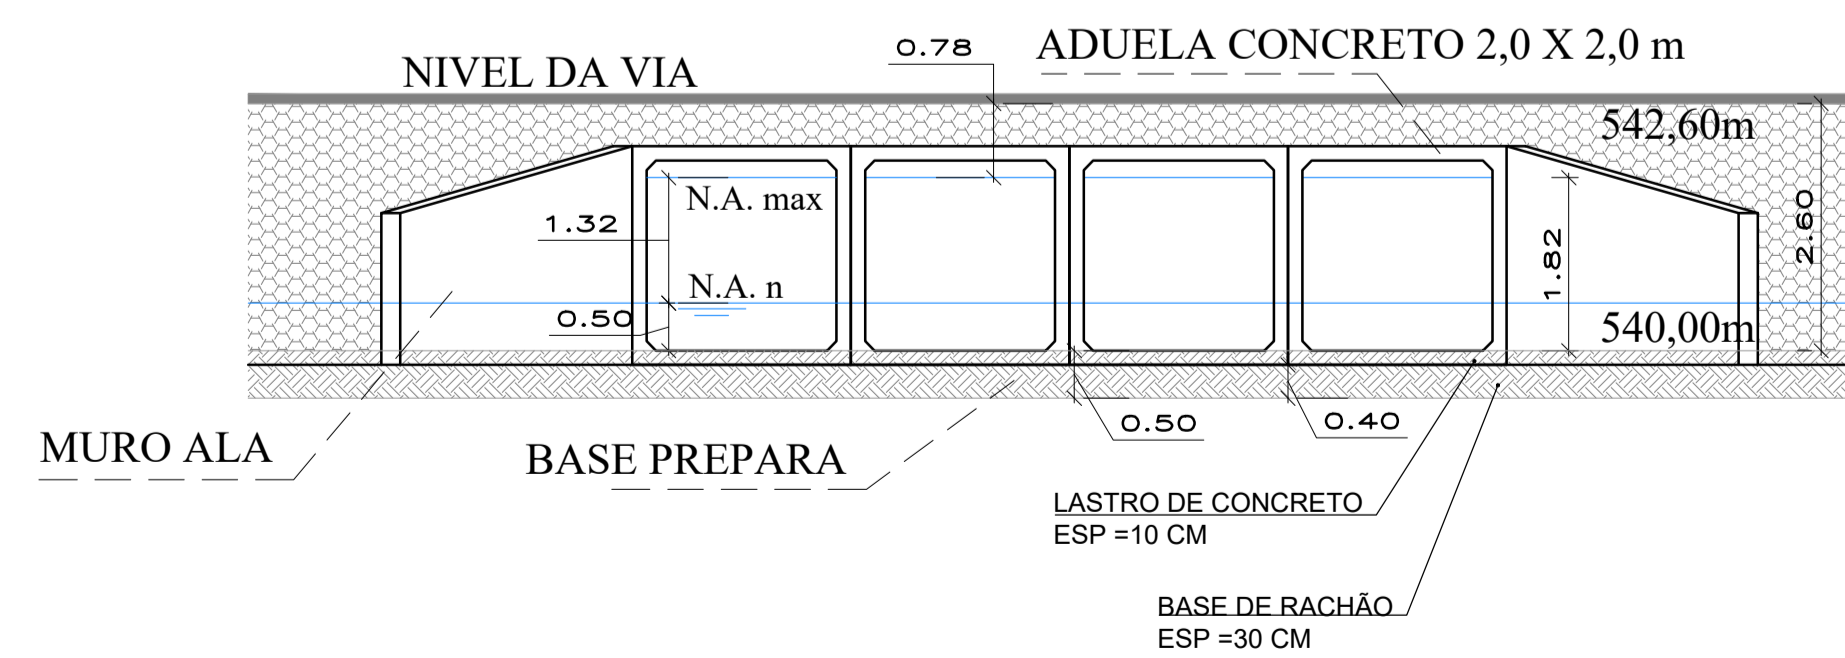

TRAVESSIA -1 VISTA FRONTAL
ESC.: 1:75

PROJETO DE DRENAGEM



TÍTULO: PROJETO DRENAGEM E TRAVESSIA
ENDEREÇO: Estrada Municipal Juvenal Moreira de Lara
Bairro: Cercadinho Município de Capela do Alto - SP
PROPRIETÁRIO: PREFEITURA MUNICIPAL DE CAPELA DO ALTO

ESCALA: 1:1000
FOLHA: 5/8

SITUAÇÃO
SEM ESCALA

A APROVAÇÃO DESTES PROJETOS POR PARTE DA PREFEITURA
NÃO IMPLICA NO DIREITO DE PROPRIEDADE DO IMÓVEL.

VIDE PLANTA 1

PROP.: PREFEITURA MUNICIPAL DE CAPELA DO ALTO
CNPJ: 46.634.077/0001/14

Resp. Técnico e Autor do Projeto
Luis Caetano da Silva Schincariol
Eng.º Civil - CREA: 5060730906

DESENHO Nº: 5

DATA: 09/07/2021

ASSUNTO: TRAVESSIA 1

ART: 28027230191421196