

PLANTA ARQUITETÔNICA - ESCALA 1:250

- PÓSTO ILUMINAÇÃO DE 02 PÉDAS
  - PÓSTO ALTO DE 04 PÉDAS (EXISTENTE)
  - PROJETOR DIRECIONAL DUPLO
  - ÁRVORE EXISTENTE
- 
- INTERTRAVADO 20cmx10cm - RETANGULAR VERMELHO
  - INTERTRAVADO 20cmx10cm - RETANGULAR CINZA
  - PISO CONCRETO
  - GRAMA

**PRAÇA CDHU - GRANDE**  
 ÁREA TOTAL: 8.850,59m²

**PAISAGISMO (PRAÇA CDHU - GRANDE)**

GRAMA	QTD	UND	NOME POPULAR	NOME CIENTIFICO	ORIGEM	ALT	LUMINOSIDADE
	786,37	m²	São Carlos	Axonopus Compressus	Nativa	8 a 10cm	sol pleno

**ILUMINAÇÃO EM LED**

TIPO	QTD	UND	POT. IL. LED	COR (K)
Troca do LED existente (05 postes de 04 pétalas cada)	20	und	150 a 200W	5.000 a 6.000 k
poste iluminação - 3,5 a 5m (02 pétalas)	02	und	30 a 50W	4.000 a 5.000 k
projektor de iluminação duplo - 9 a 10m	02	und	150 a 200W	5.000 a 6.000 k

**PROJETO DE REFORMA DE PRAÇA** FOLHA: 03/04

OBRA: REFORMA E REVITALIZAÇÃO DA PRAÇA CDHU  
 PLANTA: ARQUITETÔNICA  
 LOCAL: RUA UM S/Nº - GUARAPIRANGA - CAPELA DO ALTO - S.P.  
 PROPRIETÁRIO: PREFEITURA MUNICIPAL DE CAPELA DO ALTO.


**SITUAÇÃO SEM ESCALA**

DECLARO QUE A APROVAÇÃO DO PROJETO NÃO IMPLICA NO RECONHECIMENTO POR PARTE DA PREFEITURA DO DIREITO DE PROPRIEDADE DO TERRENO


PREFEITO MUNICIPAL  
**PERICLES GONÇALVES**

RESPONSÁVEL TÉCNICO  
**KAUÊ BRESSAN ANTUNES**  
 ENGENHEIRO CIVIL  
 CREA/SP - 50637358/28

ART - 28027230210728633

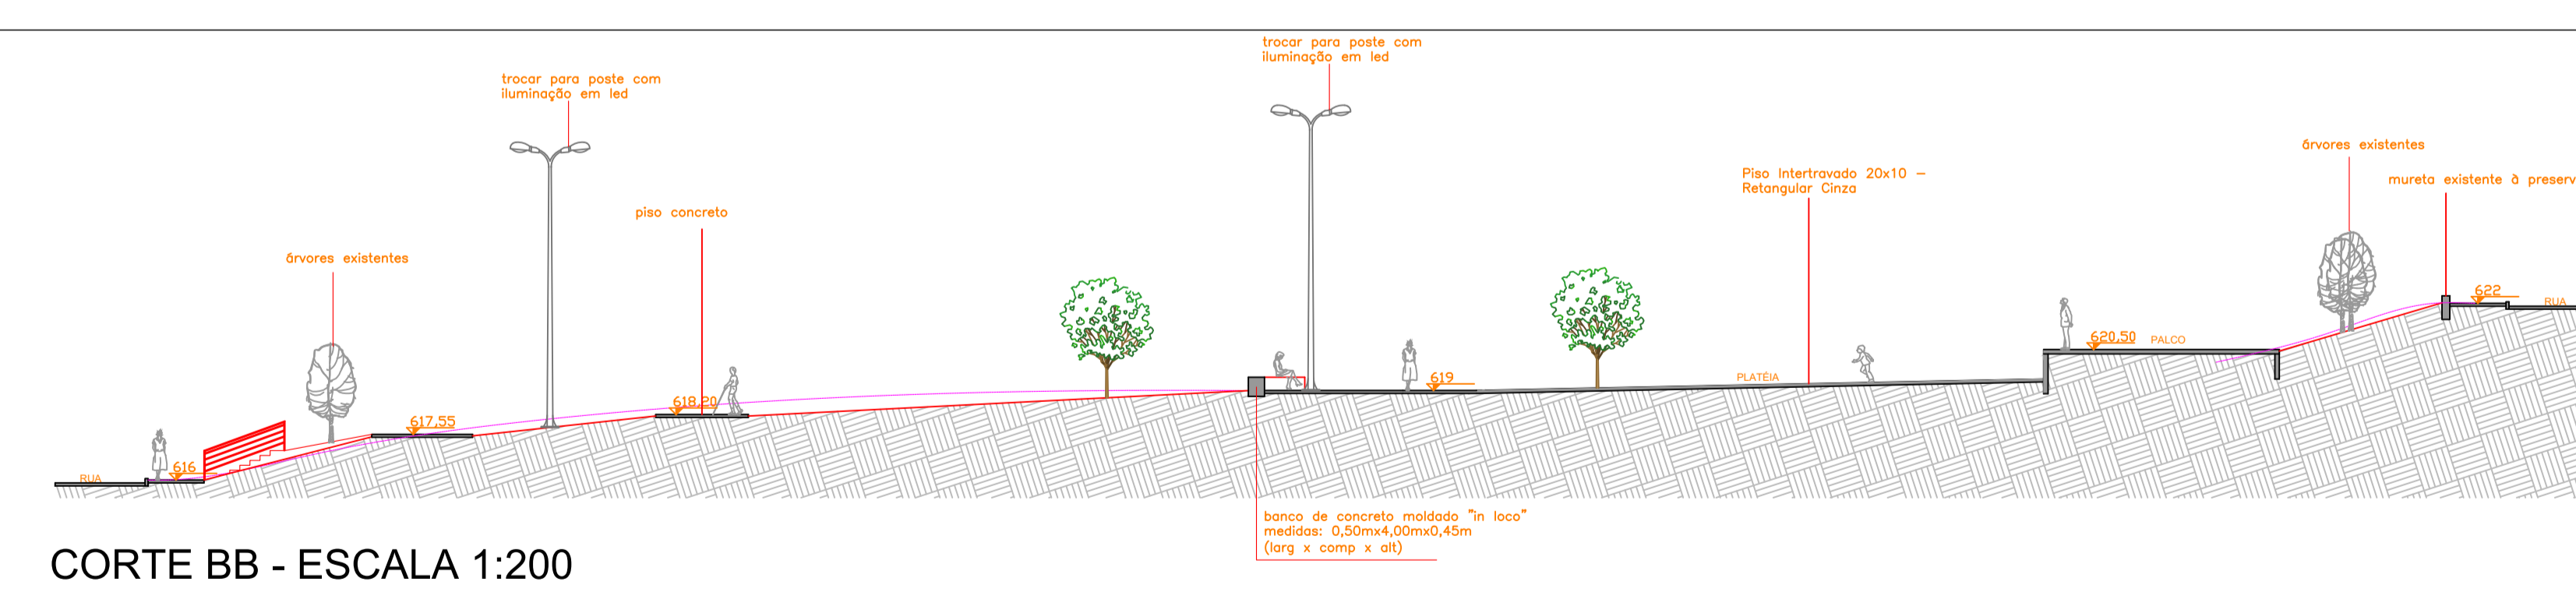

CORTE BB - ESCALA 1:200

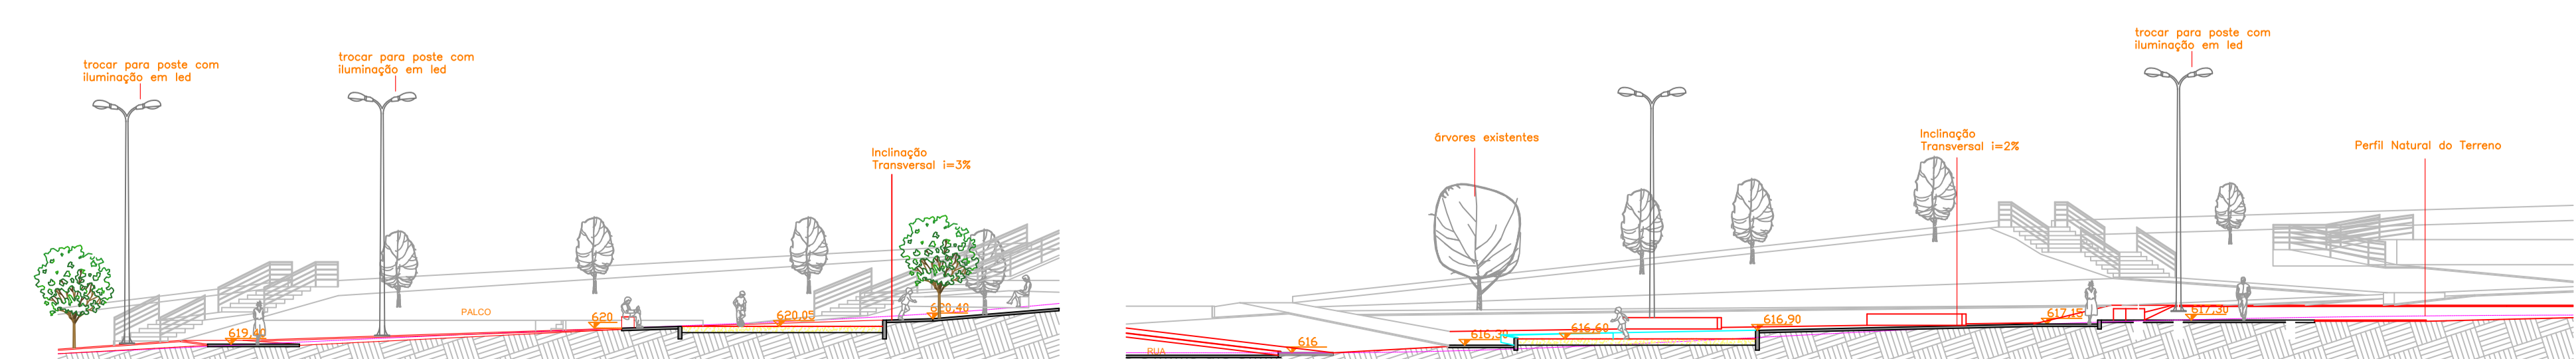

CORTE CC - ESCALA 1:200

CORTE DD - ESCALA 1:200