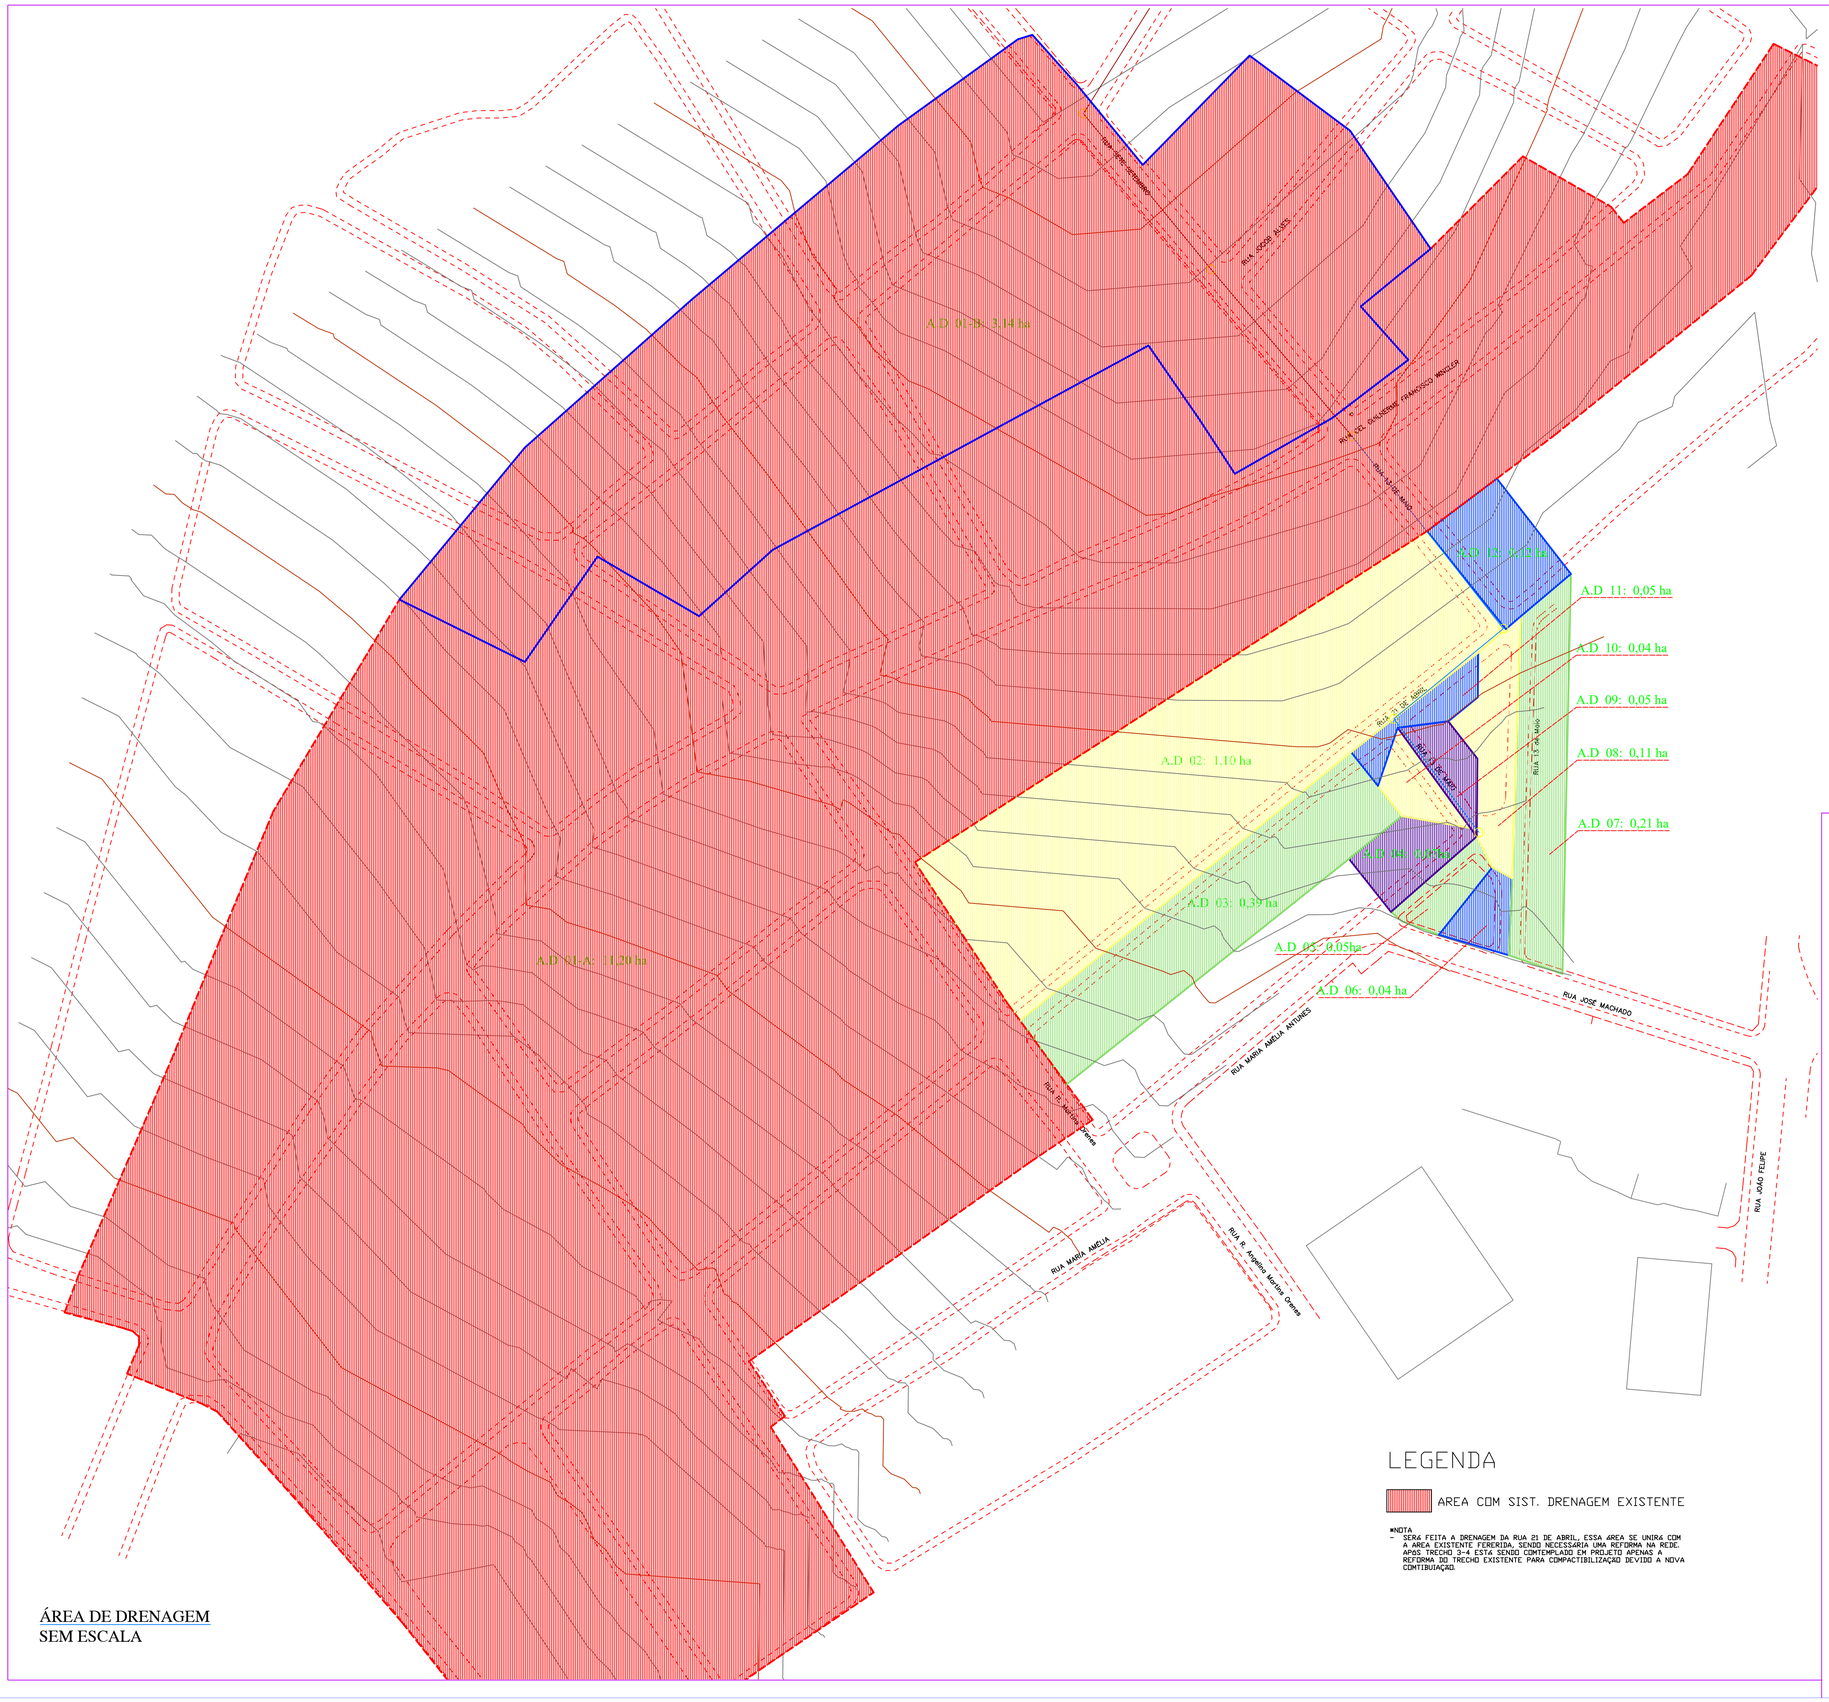

ÁREA DE DRENAGEM
SEM ESCALA

LEGENDA

AREA COM SIST. DRENAGEM EXISTENTE

*NOTA
- SERÁ FEITA A DRENAGEM DA RUA 21 DE ABRIL, ESSA ÁREA SE UNIRÁ COM A AREA EXISTENTE FERERIDA, SENDO NECESSÁRIA UMA REFORMA NA REDE. APÓS TRECHO 3-4 ESTÁ SENDO COMTEMPLADO EM PROJETO APENAS A REFORMA DO TRECHO EXISTENTE PARA COMPACTIBILIZAÇÃO DEVIDO A NOVA COMTIBUIAÇÃO.

PROJETO DE DRENAGEM

OBRA:
PROJETO DRENAGEM

ESCALA:
1:1000

ENDEREÇO:
Rua 21 de Abril
Bairro: Centro Municipio de Capela do Alto – SP

FOLHA:
2/6

PROPRIETÁRIO:
PREFEITURA MUNICIPAL DE CAPELA DO ALTO

Proprietário
Prefeitura Municipal de Capela do Alto
CNPJ: 46.634.077.0001/14

Resp. Técnico e Autor do Projeto
Luis Caetano da Silva Schincariol
Engº Civil - CREA: 5060 730906

DATA: 15/07/2021

A.R.T. nº : 28027230191465699