



 FEHIDRO 2020-SMT_COB-304 21 DE ABRIL
 LANÇAMENTO CÔRREGO DA OLARIA


 FEHIDRO 2017-SMT_COB-182 MARIA AMÉLIA
 LANÇAMENTO CÔRREGO DO HIGINO

PROJETO DE DRENAGEM


OBRA: PROJETO DRENAGEM
ENDEREÇO: Rua 21 de Abril
 Bairro: Centro Município de Capela do Alto – SP

PROPRIETÁRIO:
 PREFEITURA MUNICIPAL DE CAPELA DO ALTO

ESCALA: 1:1000
FOLHA: 6/6

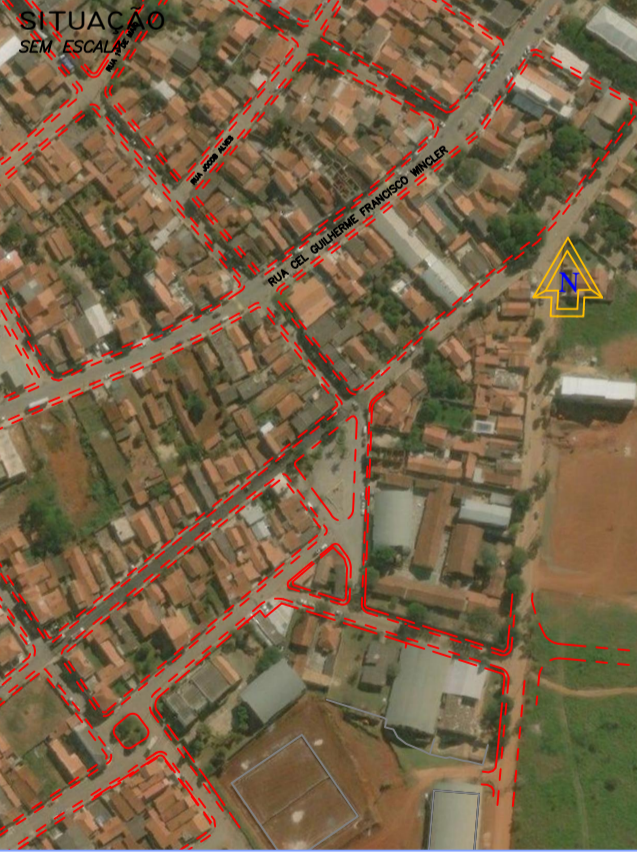

Proprietário
 Prefeitura Municipal de Capela do Alto
 CNPJ: 46.634.077.0001/14

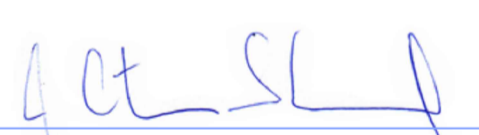
 Resp. Técnico e Autor do Projeto
 Luis Cactano da Silva Schincariol
 Engº Civil - CREA: 5060 730906

DATA: 15/07/2021
 A.R.T. nº: 28027230191465699