




REPARO LOCALIZADO DE PAVIMENTO E SARJETA  
 ESCALA : 1:350

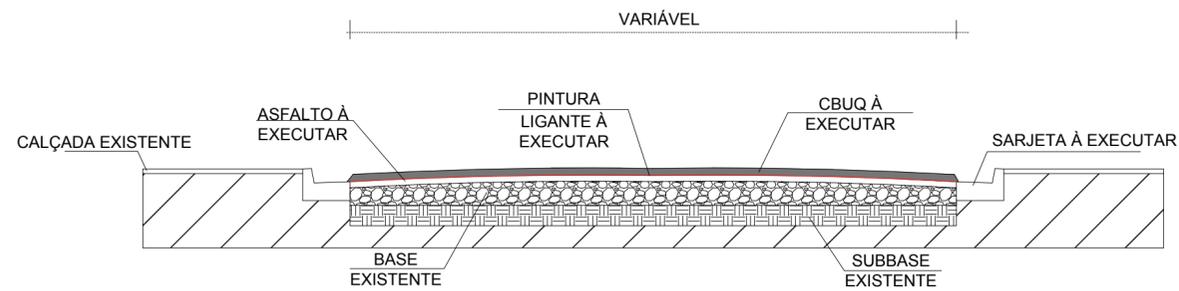

DETALHE 01 - EXECUÇÃO DE REPARO DE PAVIMENTO E SARJETA  
 ESCALA : SEM ESCALA

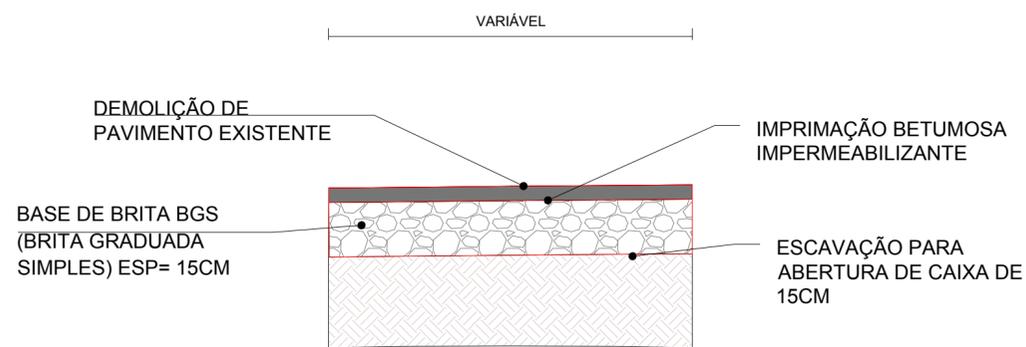

DETALHE 02 - EXECUÇÃO DE REPARO DE PAVIMENTO  
 ESCALA : SEM ESCALA

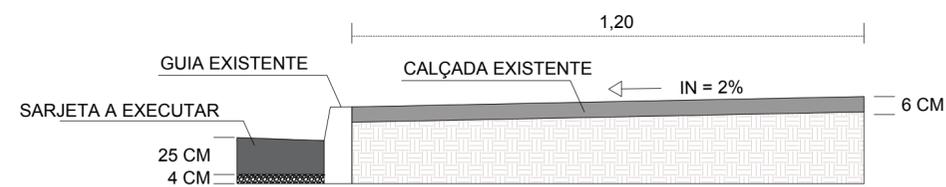

DETALHE 03 - EXECUÇÃO DE SARJETA  
 ESCALA : SEM ESCALA

LEGENDA		
DESENHO	DESCRIÇÃO	QUANTIDADE
	PAVIMENTO (EXISTENTE)	-*-*-
	REPARO LOCALIZADO	444,86 M <sup>2</sup>
	REPARO DE SARJETA	24,19 M <sup>2</sup>

## PROJETO DE REFORMA

FOLHA:  
 ÚNICA

OBRA: REPARO LOCALIZADO RUA ANTONIO MANOEL DIAS


LOCAL: RUA ANTONIO MANOEL DIAS.

BAIRRO: CENTRO.

CIDADE: CAPELA DO ALTO - SP.

PROPRIETÁRIO: PREFEITURA MUNICIPAL DE CAPELA DO ALTO.

### SITUAÇÃO SEM ESCALA

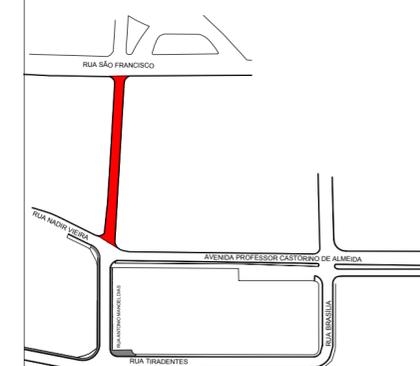

DECLARO QUE A APROVAÇÃO DO PROJETO NÃO IMPLICA NO RECONHECIMENTO POR PARTE DA PREFEITURA NO DIREITO DE PROPRIEDADE DO TERRENO

PREFEITO MUNICIPAL  
 PÉRICLES GONÇALVES

AUTOR DO PROJETO  
 LUCAS GODOY DE FREITAS FERREIRA  
 ENGENHEIRO CIVIL  
 CREASP - 5070095851

ART - 28027230210667185