

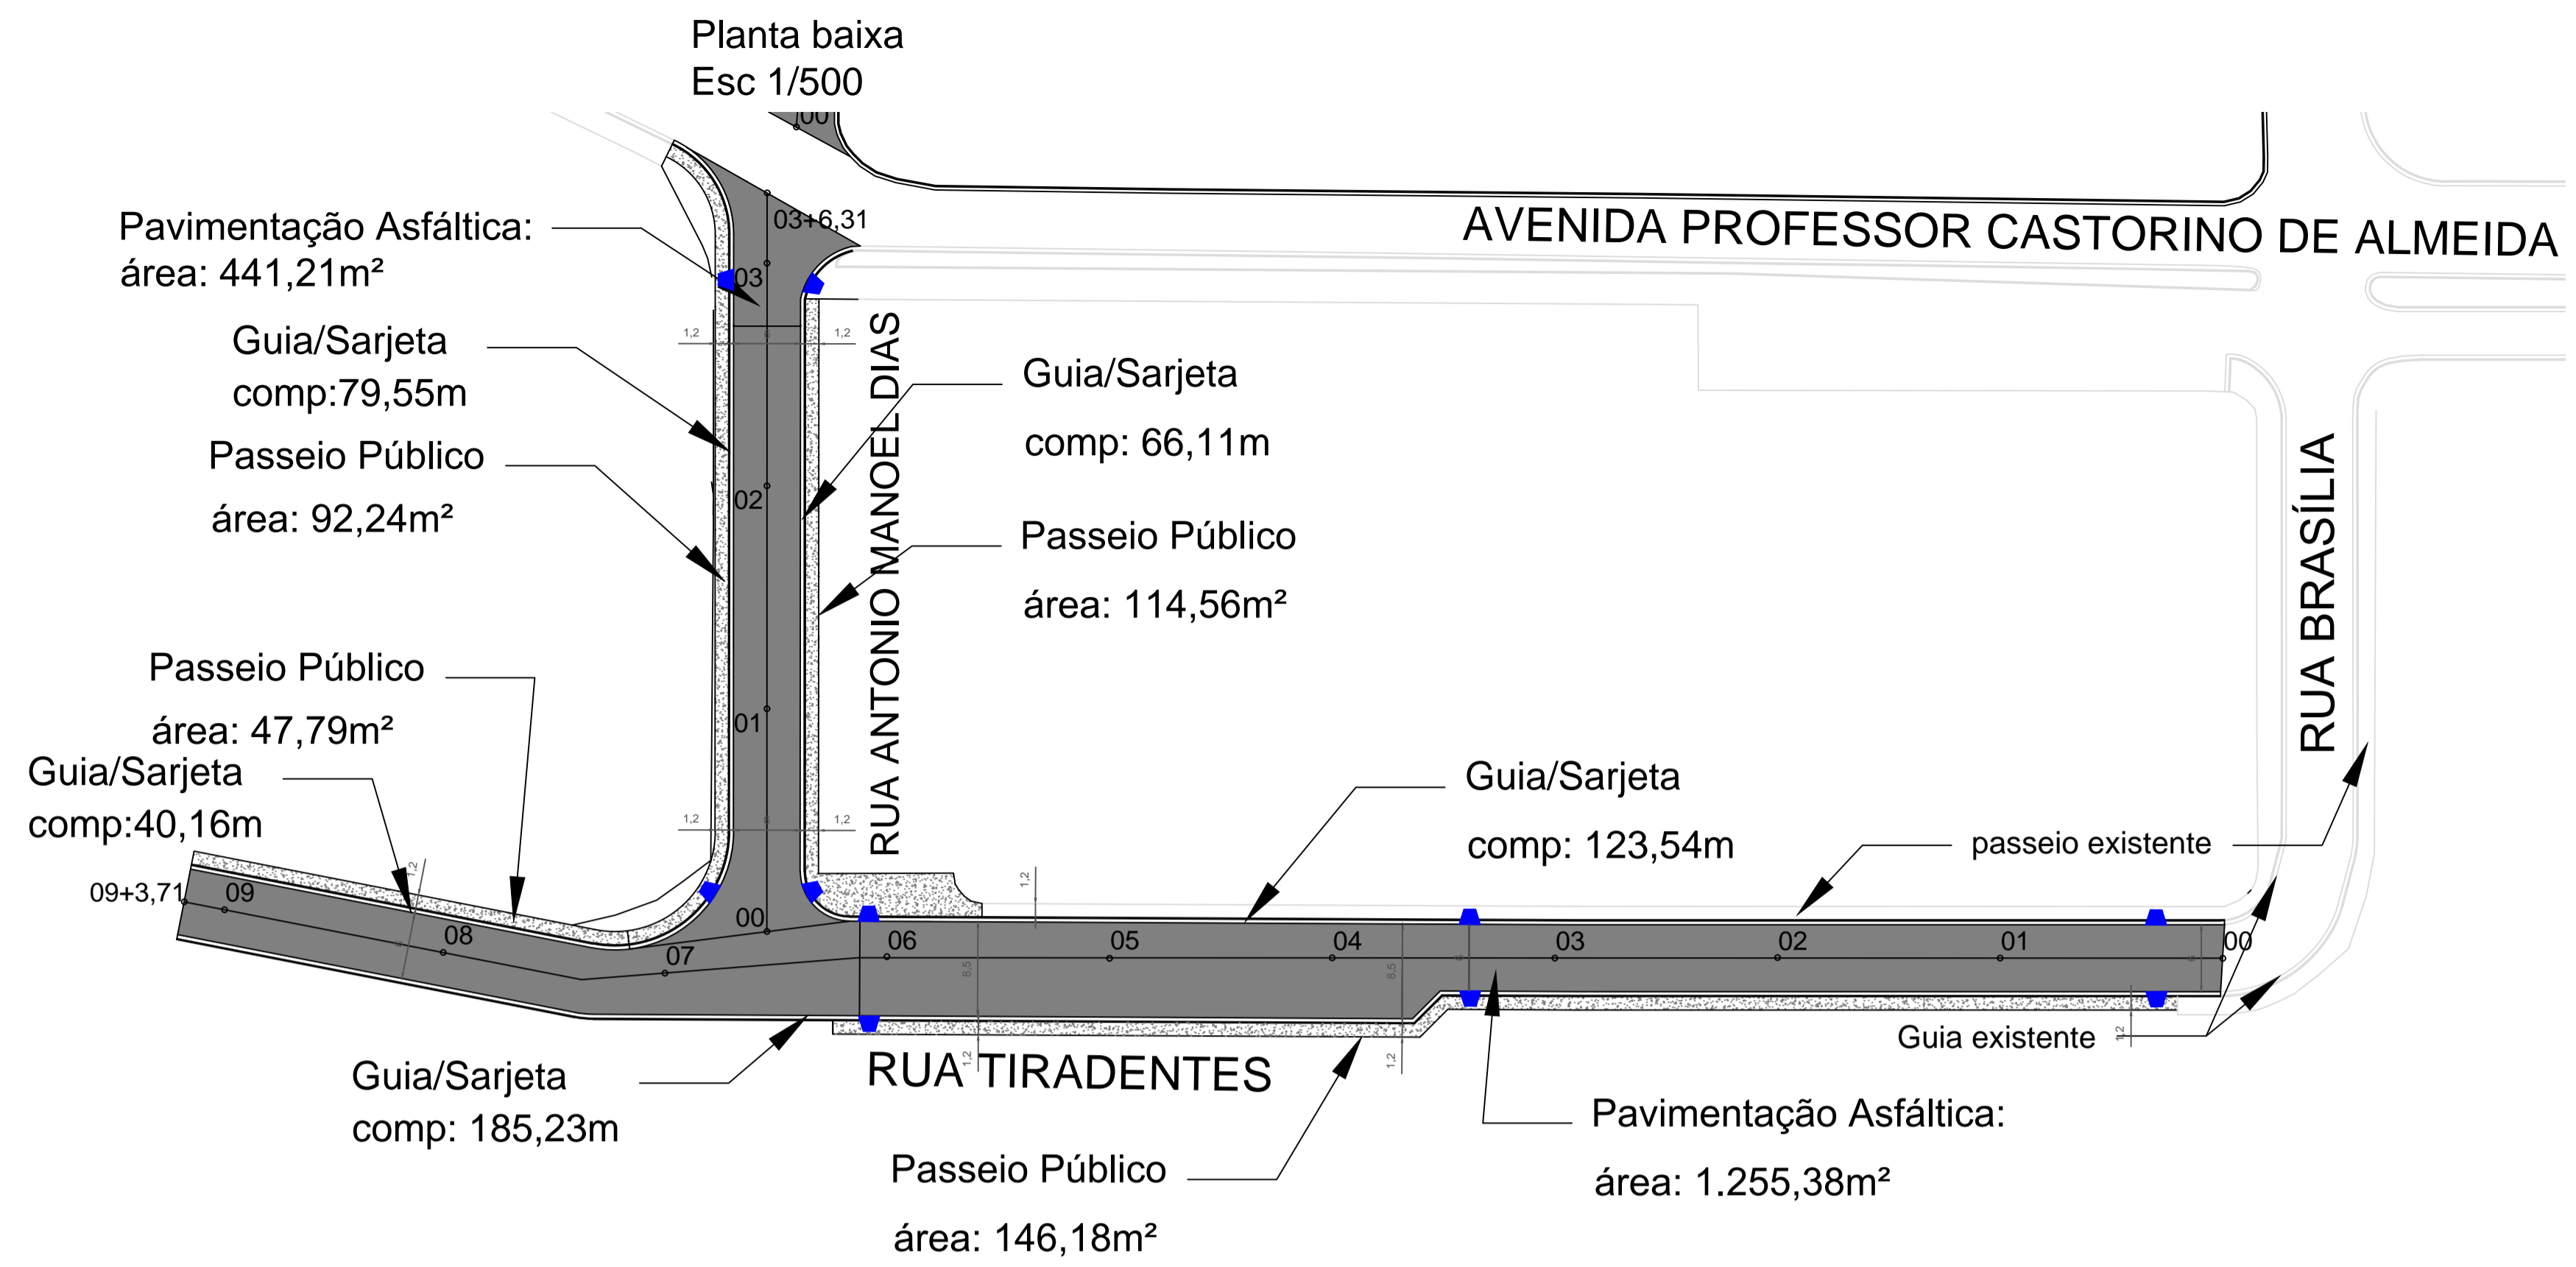
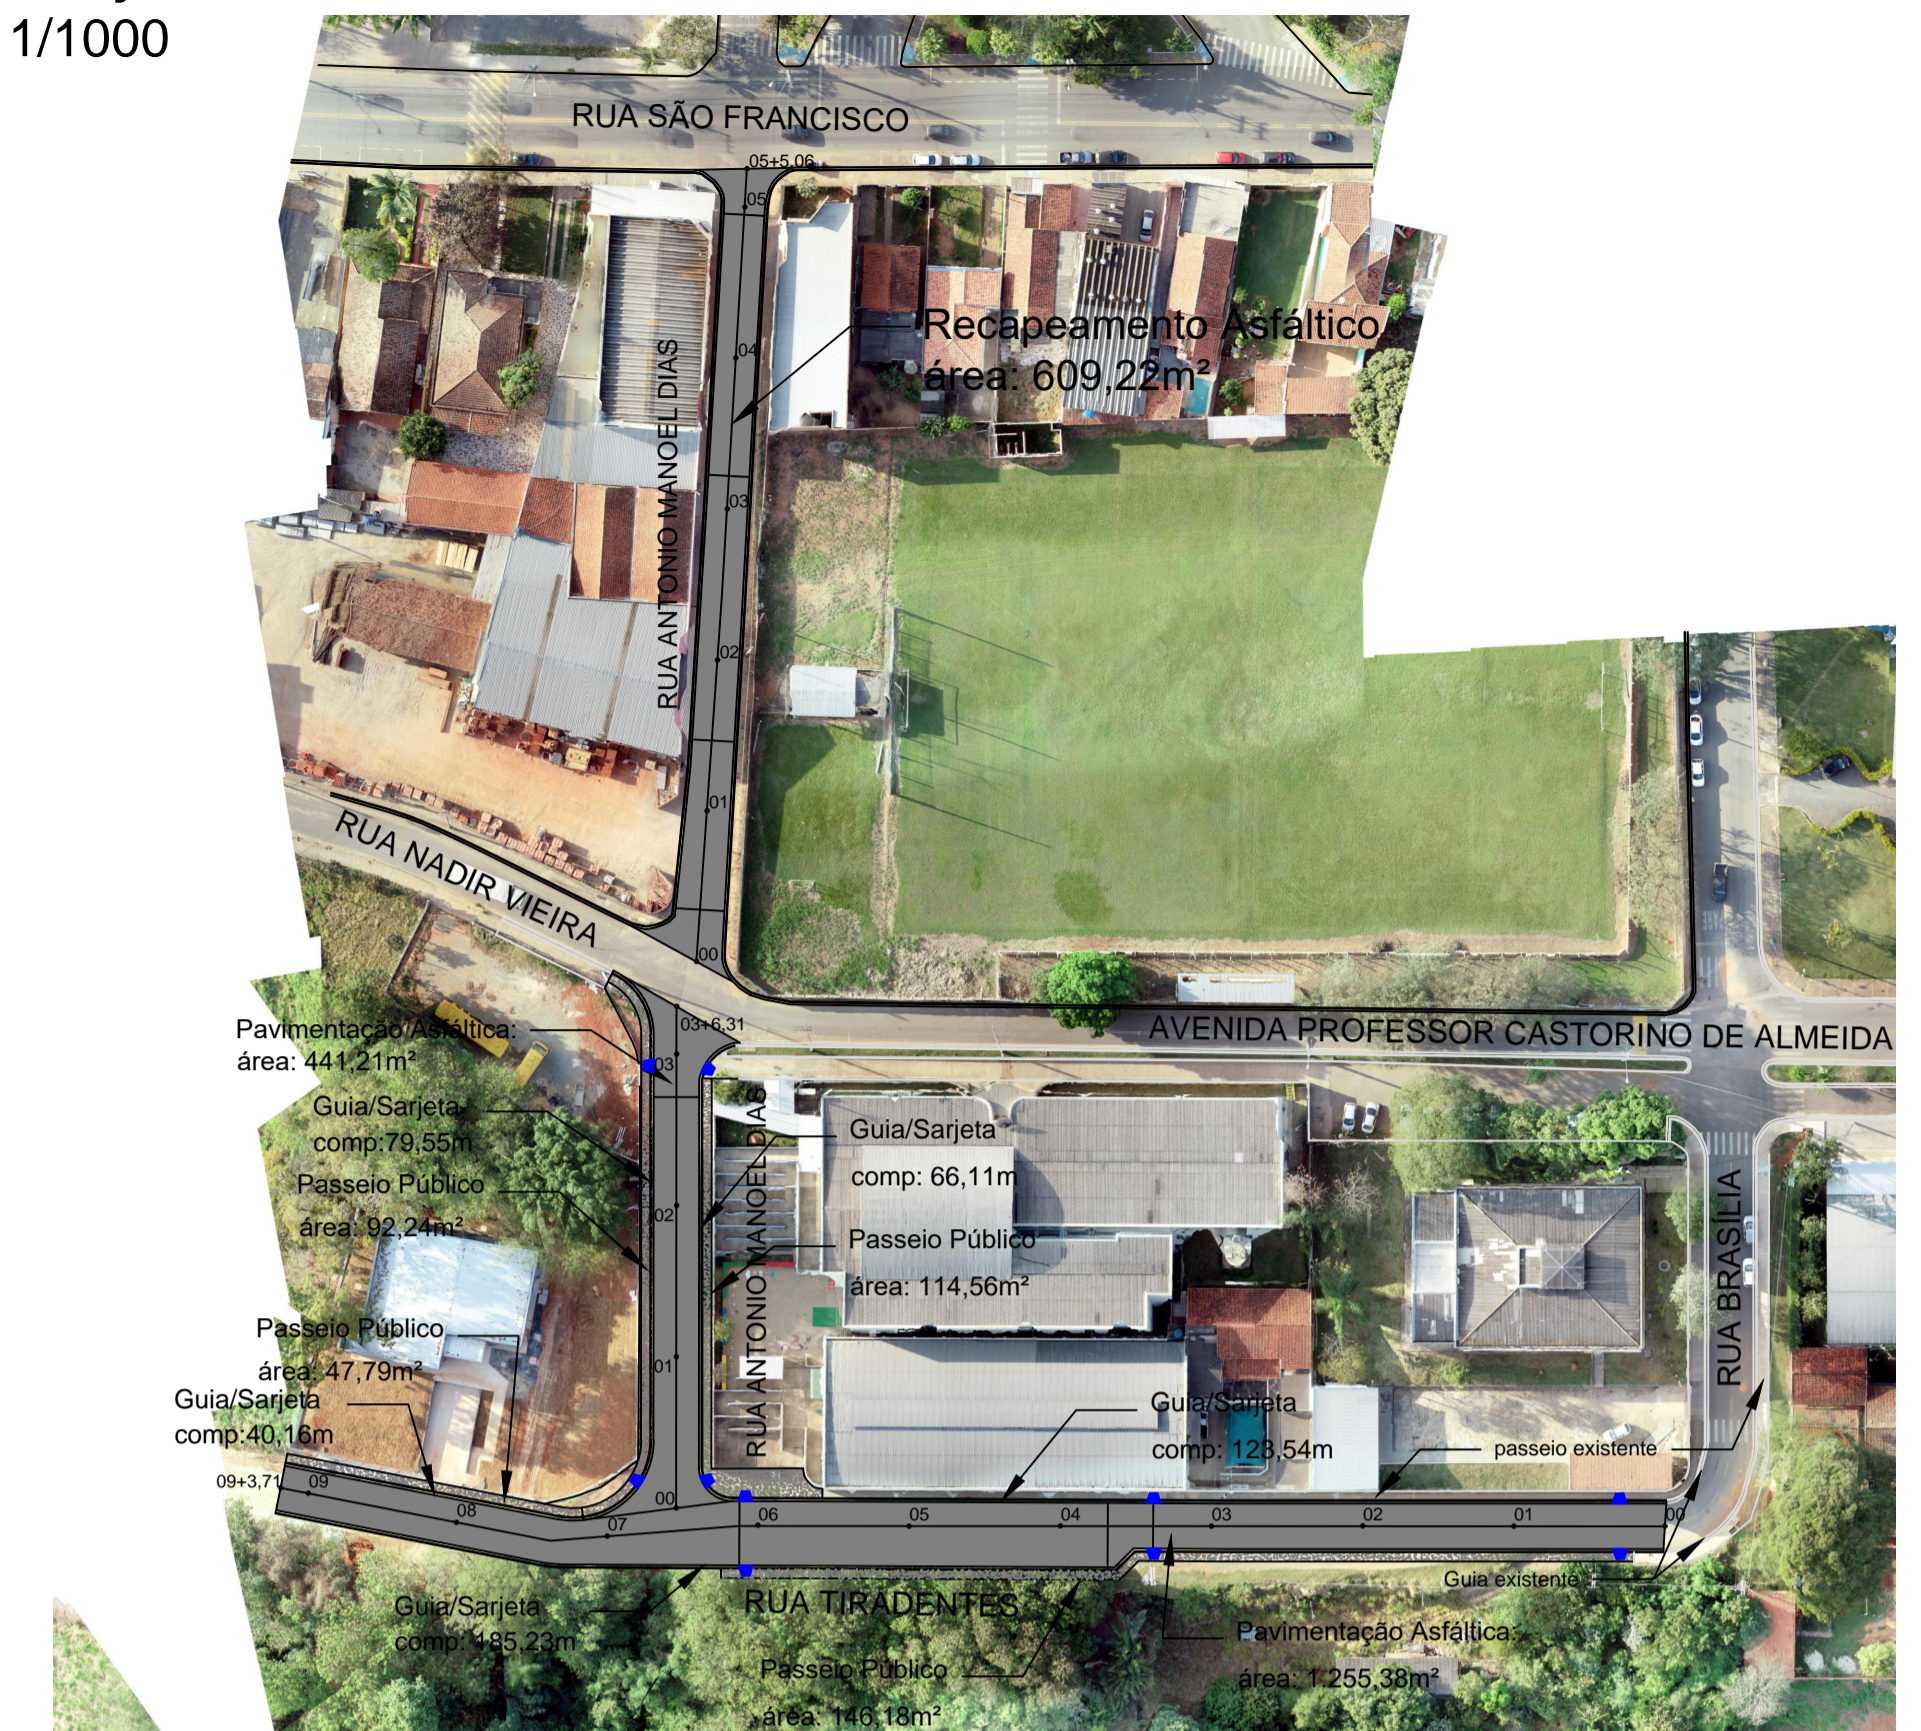


Implantação  
Esc 1/1000

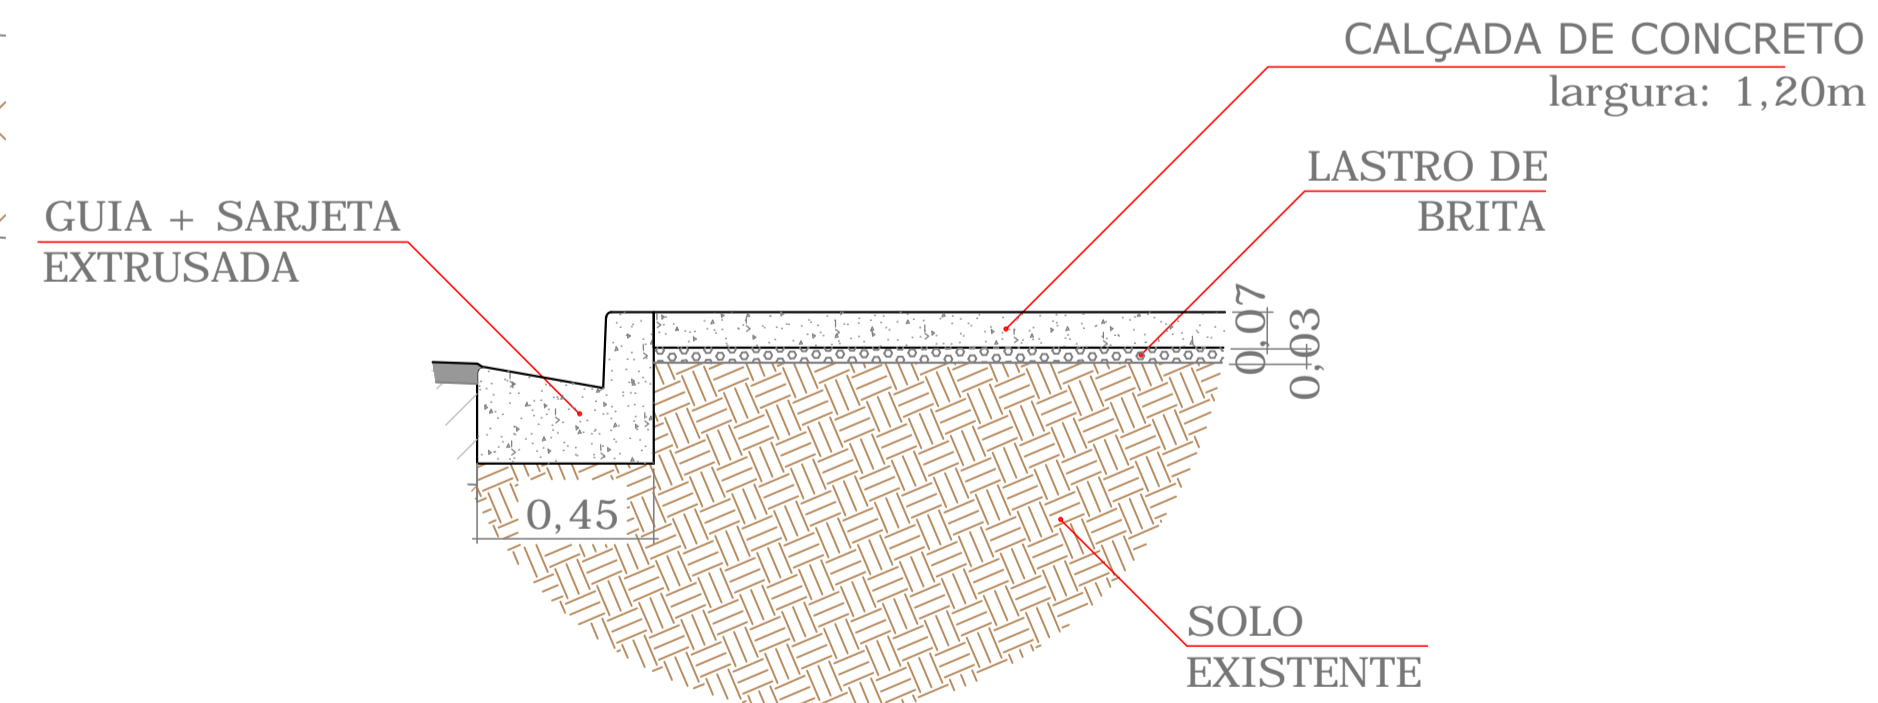

LEGENDA		
DESENHO	DESCRIÇÃO	QUANTIDADE
	PAVIMENTO (EXISTENTE)	-*-*
	PAVIMENTO - PROPOSTO	1696,59 M <sup>2</sup>
	GUIA E SARJETA EXTRUSADA - PROPOSTA	494,59 m
	CALÇADA - PROPOSTA	400,77 m <sup>2</sup>

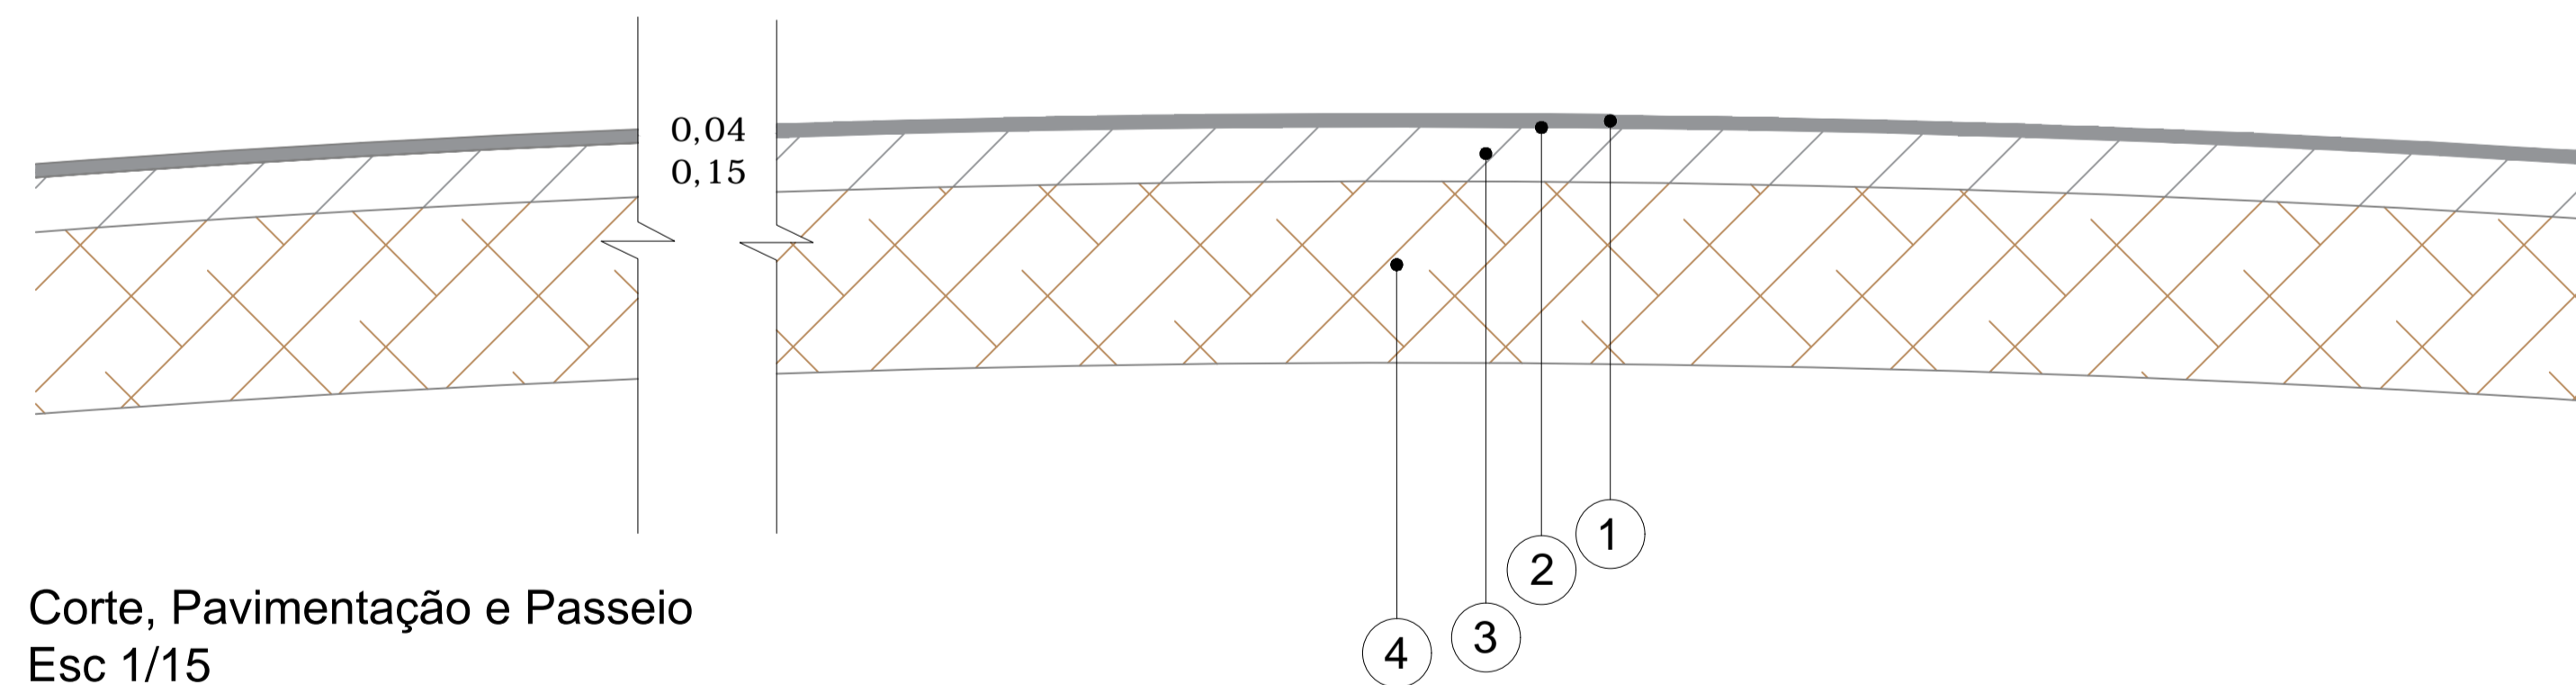

Corte, Pavimentação e Passeio  
Esc 1/15

INDICAÇÕES	ESPESSURA (m)
1 CAMADA DE ROLAMENTO (CBUQ)	0,04
2 IMPRIMADURA LIGANTE	-*-*
3 BASE DE BRITA GRADUADA	0,15
4 PREPARO DO SUB-LEITO	-*-*

ITEM	Pavimentação Asfáltica na Rua Tiradentes	Pavimentação Asfáltica na Rua Antonio Manoel Dias	Recapamento Asfáltico na Rua Antonio Manoel Dias	TOTAL
PAVIMENTO ASFÁLTICO (m <sup>2</sup> )	1255,38	441,21		1696,59
RECAPEAMENTO ASFÁLTICO (m <sup>2</sup> )			609,22	609,22
PASSEIO PÚBLICO (m <sup>2</sup> )	193,97	206,80		400,77
GUIA/SARJETA (m)	348,93	145,66		494,59

PERICLES GONÇALVES  
Prefeito Municipal

Responsável Técnico  
FELIPE MARQUES DA SILVA  
Eng<sup>o</sup> Civil - CREA 5062487303

REVISÃO		
00		
ASSUNTO	PROJETO BÁSICO DE PAVIMENTAÇÃO ASFÁLTICA PLANTA BAIXA E PERFIL	FOLHA
LOCAL	Rua Tiradentes e Rua Antonio Manoel Dias - Capela do Alto-SP	01
DATA	27/08/2020	ESCALA
		Indicadas