


Planta baixa  
Esc 1/500



Implantação  
Esc 1/1000

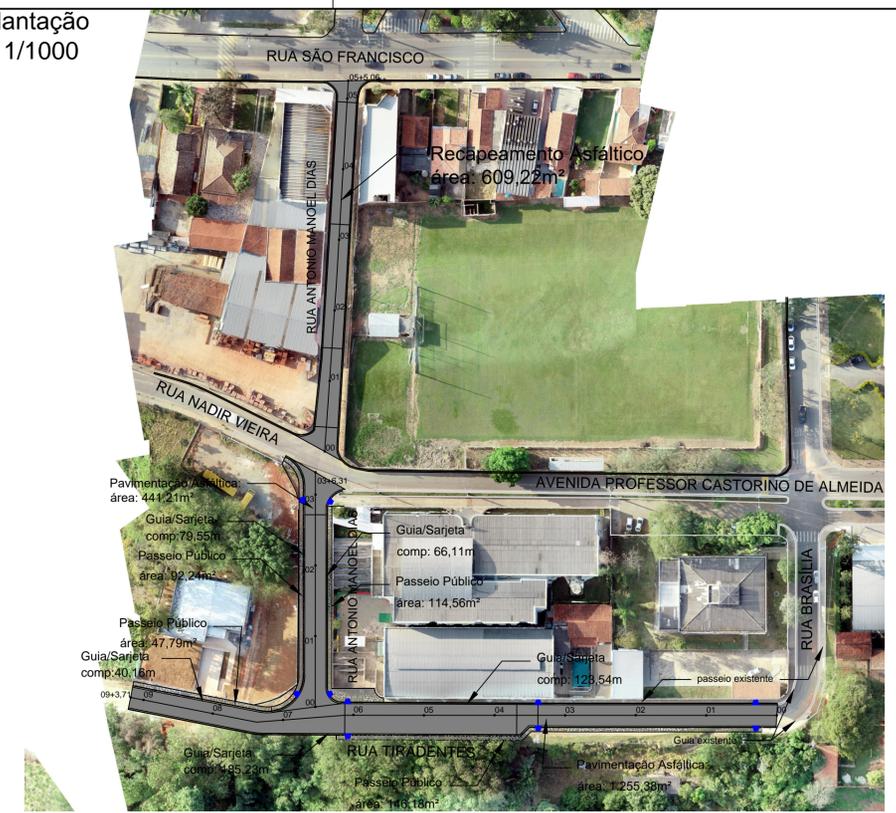


NOTAS TÉCNICAS:  
1 - Não será executado o recapeamento asfáltico, na largura de 30cm a partir da de guia, para escoamento de água pluvial.  
2 - Os serviços de nivelamento do PV, serão realizados pela prefeitura municipal.

INDICAÇÕES	ESPESSURA (m)
1 CAMADA DE ROLAMENTO (Recapamento Asfáltico)	0,03
2 Pintura de ligação	---
3 Pavimento Asfáltico Existente	---
4 Base Existente	---

LEGENDA		
DESENHO	DESCRIÇÃO	QUANTIDADE
	PAVIMENTO (EXISTENTE)	---
	RECAPEAMENTO - PROPOSTO	609,22 m²

Corte, Pavimentação e Passeio  
Esc 1/15

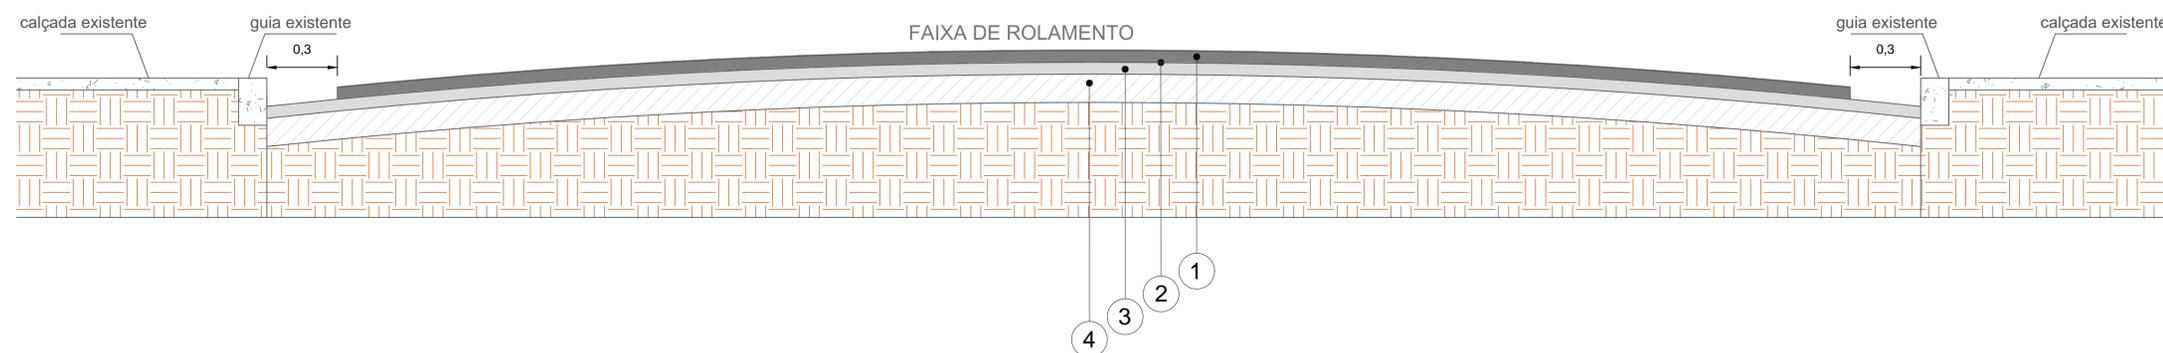

PERICLES GONÇALVES  
Prefeito Municipal

Responsável Técnico  
FELIPE MARQUES DA SILVA  
Engº Civil - CREA 5062487303

ASSUNTO	PROJETO BÁSICO DE PAVIMENTAÇÃO ASFÁLTICA PLANTA BAIXA E PERFIL	REVISÃO	00
LOCAL	Rua Tiradentes e Rua Antonio Manuel Dias - Capela do Alto-SP	FOLHA	02
DATA	27/08/2020	ESCALA	Indicadas