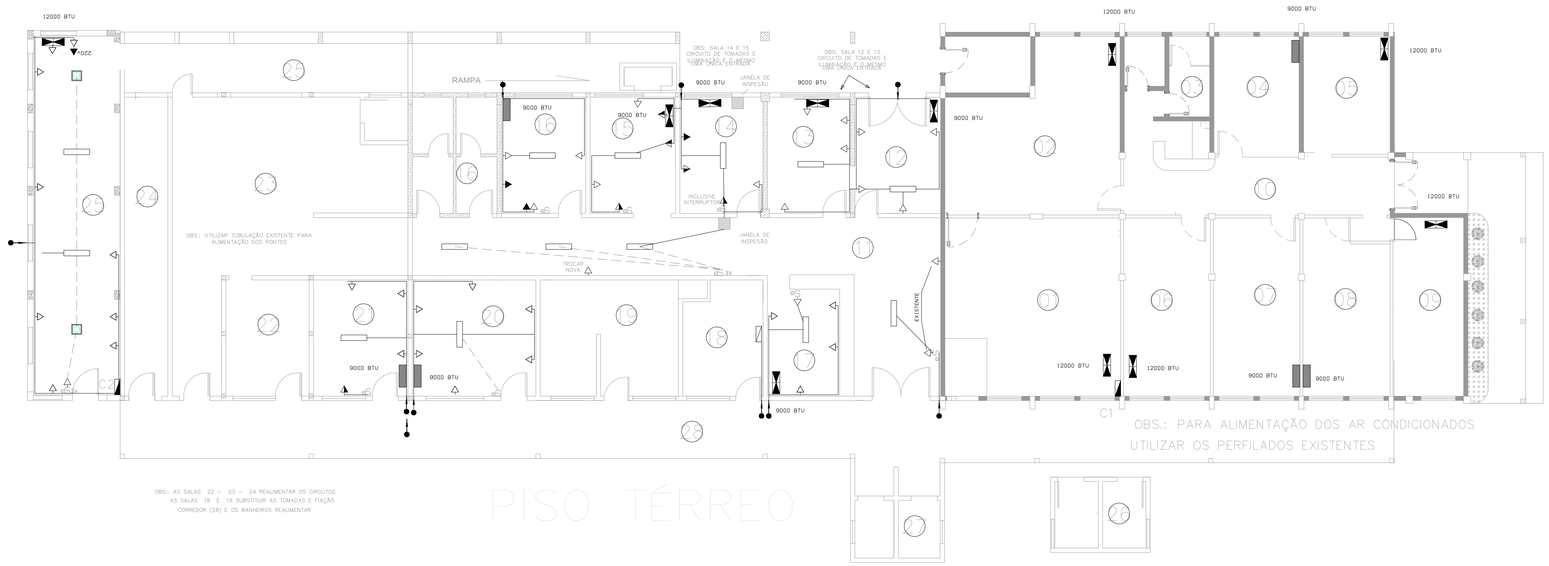

OBS: ONDE NÃO HOUVER INDICAÇÃO DA TRAJETÓRIA (CAMINHO) PARA INTERLIGAÇÃO DOS EQUIPAMENTOS DEVERÁ SER UTILIZADO A TUBULAÇÃO EXISTENTE

OBS: TODOS OS EQUIPAMENTOS E FIAÇÃO RETIRADO DEVERÁ SER ENTREGUE AO RESPONSÁVEL PELA FISCAL DA OBRA

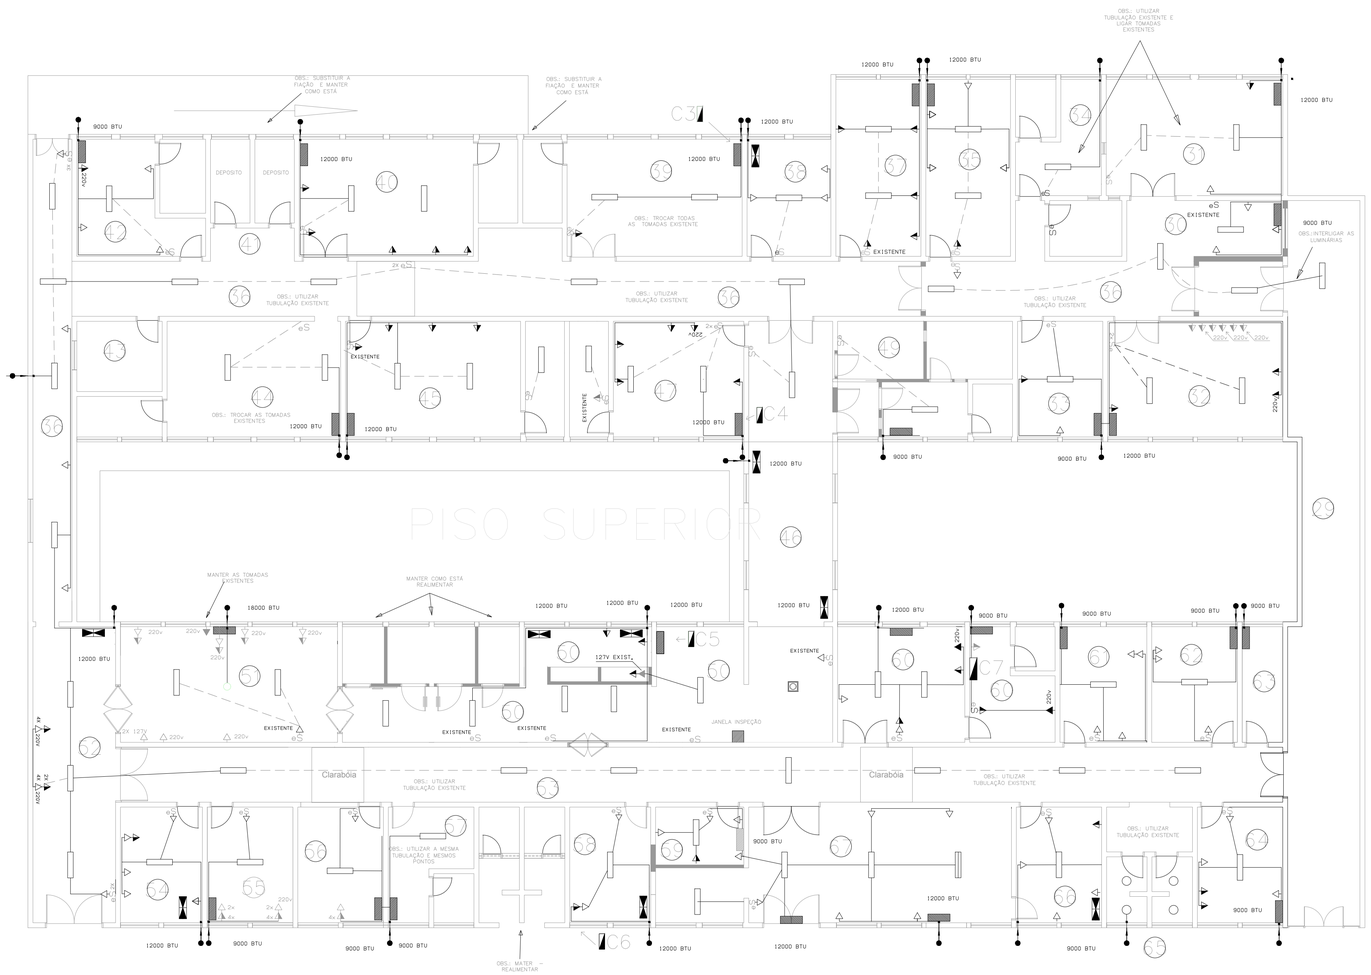

LEGENDA EXISTENTE	LEGENDA A INSTALAR
LUMINÁRIA	TOMADA 0,30 m
S INTERRUPTOR	TOMADA 1,20 m
TOMADA 0,30 m	TOMADA 2,00 m
TOMADA 1,20 m	AR CONDICIONADO
TOMADA 2,00 m	ELETRODUTO APARENTE
AR CONDICIONADO	QUADRO DE LUZ / FORÇA
ELETRODUTO	ENTRADA DOS CABOS
QUADRO DE LUZ / FORÇA	CAIXA DE PASSAGEM

OBS.: AS ALIMENTAÇÕES DAS SALAS SERÃO

LIT	LIT	LIT	LIT
ILUMINAÇÃO	TOMADAS 127 V	TOMADAS 220 V	AR COND. 220 V

VERIFICAR MEDIDAS NA OBRA

Nilo Igarashi Engenharia
R. Augusto Lippel Nº:1812
Campolim – Sorocaba
email–engnilo740@gmail.com

Eng°. Resp. Nilo T. Igarashi — CREA 019641–9 — ASSINATURA

CLIENTE: PREFEITURA MUNICIPAL DE CAPELA DO ALTO

PROJETO UNIDADE DE PRONTO ATENDIMENTO

ENDEREÇO: R. SÃO FRANCISCO Nº 416 –417, BAIRRO – CENTRO – CAPELA DO ALTO (SP)

PROJETO: ELÉTRICA

DESENHO: *Eng. Nuno M. R. Oliveira*

DESCRIÇÃO: – PROJETO DE INSTALAÇÕES ELÉTRICAS

PRANCHA: EL 02/03

REVISÃO: 0

ESCALA: INDICADA

ARQUIVO

DATA: MAIO/2020