Planta baixa
Esc 1/1000

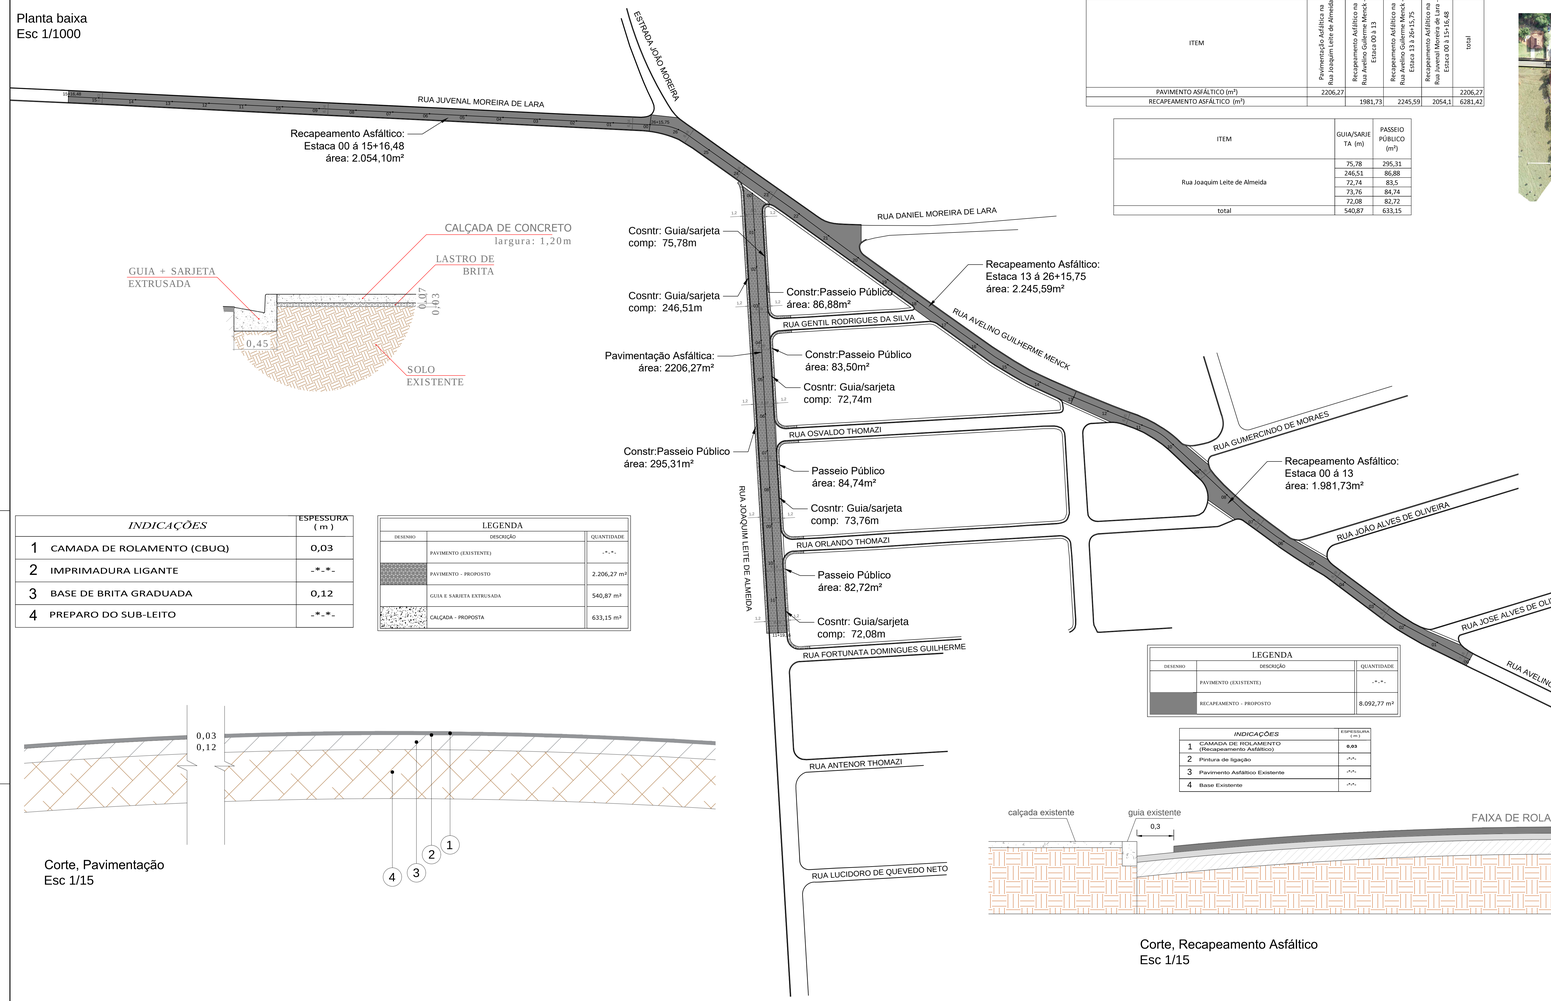

ITEM	Pavimentação Asfáltica na Rua Joaquim Leite de Almeida	Recapeamento Asfáltico na Rua Avelino Guilherme Meck - Estaca 00 à 13	Recapeamento Asfáltico na Rua Avelino Guilherme Meck - Estaca 13 à 26+15,75	Recapeamento Asfáltico na Rua Juvenal Moreira de Lara - Estaca 00 à 15+16,48	total
PAVIMENTO ASFÁLTICO (m²)	2206,27				2206,27
RECAPEAMENTO ASFÁLTICO: (m²)		1981,73	2245,59	2054,1	6281,42

ITEM	GUIA/SARJETA (m)	PASSEIO PÚBLICO (m²)
Rua Joaquim Leite de Almeida	75,78	295,31
	246,51	86,88
	72,74	83,5
	73,76	84,74
	72,08	82,72
total	540,87	633,15

Implantação
Esc 1/2000

NOTAS TÉCNICAS:
1 - Não será executado o recapeamento asfáltico, na largura de 30cm a partir da de guia, para escoamento de agua pluvial.
2 - Os serviços de nivelamento do PV, serão realizados pela prefeitura municipal.

INDICAÇÕES		ESPESSURA (m)
1	CAMADA DE ROLAMENTO (CBUQ)	0,03
2	IMPRIMADURA LIGANTE	-*-*-
3	BASE DE BRITA GRADUADA	0,12
4	PREPARO DO SUB-LEITO	-*-*-

LEGENDA		
DESENHO	DESCRIÇÃO	QUANTIDADE
	PAVIMENTO (EXISTENTE)	-*-*-
	PAVIMENTO - PROPOSTO	2.206,27 m²
	GUIA E SARJETA EXTRUSADA	540,87 m²
	CALÇADA - PROPOSTA	633,15 m²

LEGENDA		
DESENHO	DESCRIÇÃO	QUANTIDADE
	PAVIMENTO (EXISTENTE)	-*-*-
	RECAPEAMENTO - PROPOSTO	8.092,77 m²

INDICAÇÕES		ESPESSURA (m)
1	CAMADA DE ROLAMENTO (Recapeamento Asfáltico)	0,03
2	Pintura de ligação	-*-*-
3	Pavimento Asfáltico Existente	-*-*-
4	Base Existente	-*-*-

Corte, Pavimentação
Esc 1/15

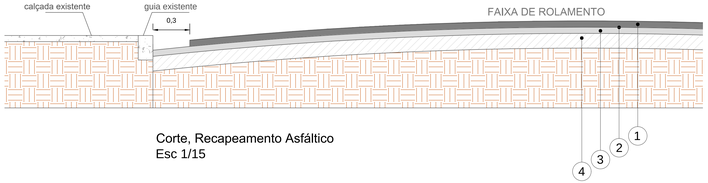

Corte, Recapeamento Asfáltico
Esc 1/15

PERICLES GONÇALVES
Prefeito Municipal

Responsável Técnico
FELIPE MARQUES DA SILVA
Eng° Civil - CREA 5062487303

REVISÃO	00
ASSUNTO	PROJETO BÁSICO DE PAVIMENTAÇÃO ASFÁLTICA PLANTA BAIXA E PERFIL
LOCAL	Rua Joaquim Leite de Almeida, bairro Casa Grande e Ruas Avelino Guilerme Meck e Rua Juvenal Moreira Lara, bairro Cercadinho - Capela do Alto - SP.
DATA	27/08/2020
ESCALA	Indicadas
FOLHA	01