



Planta baixa -
Esc 1/500

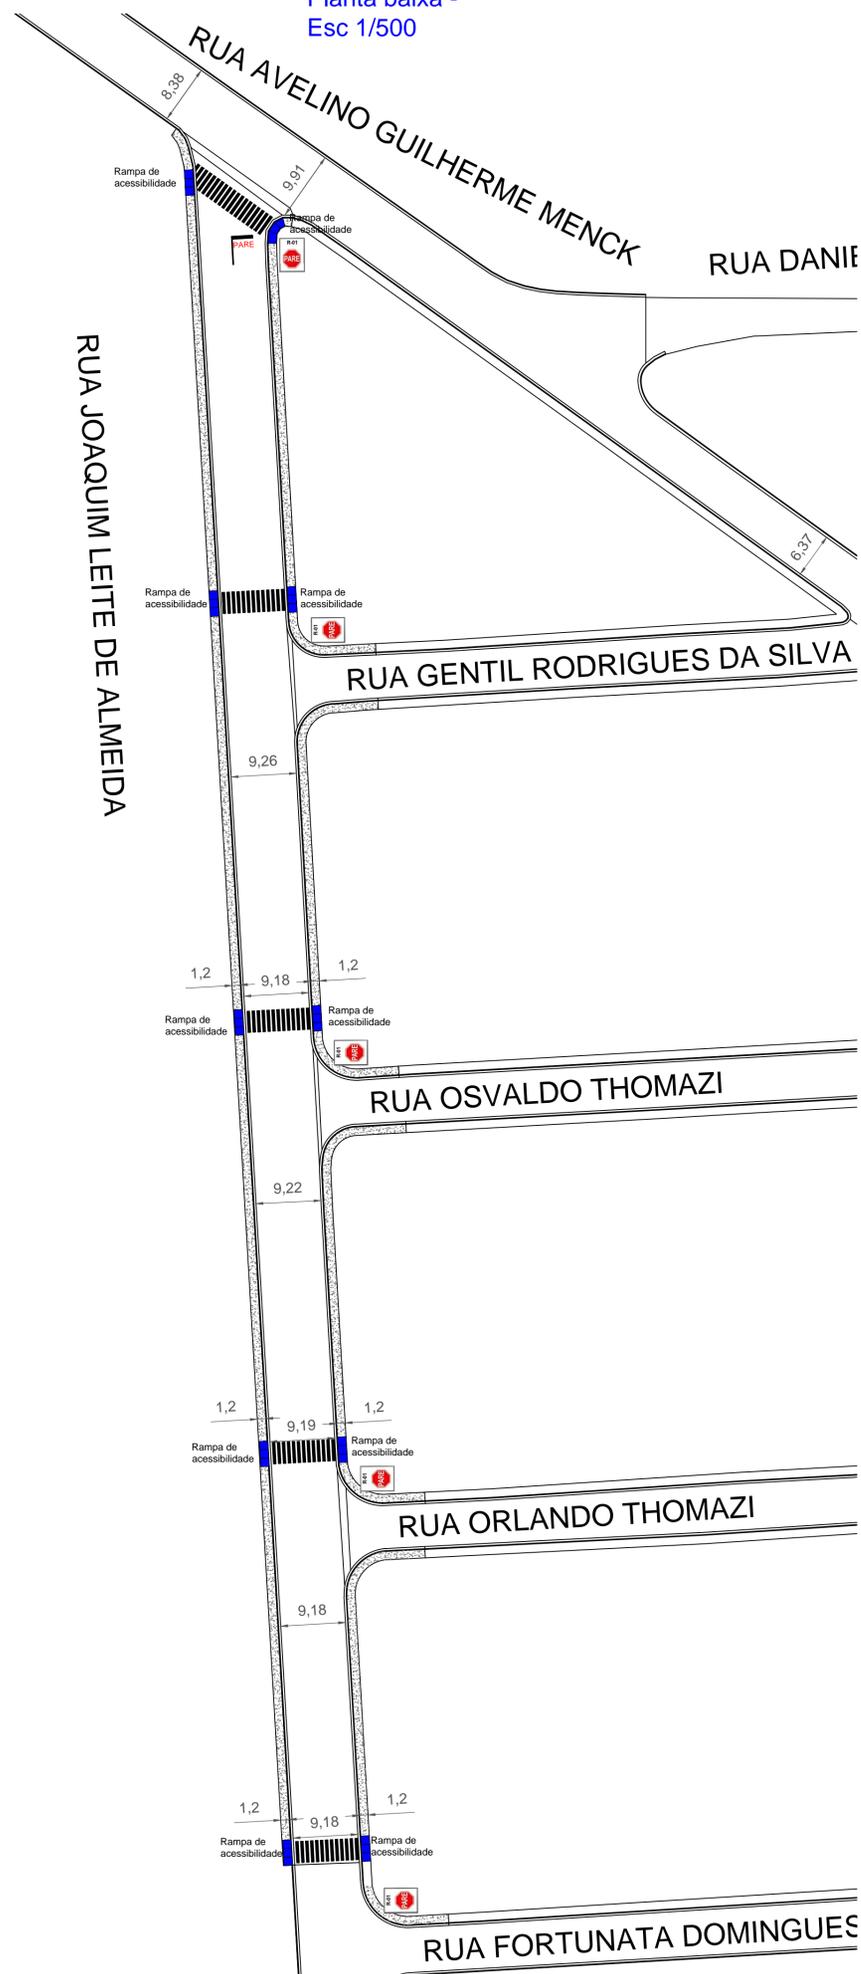

Planta baixa -
Esc 1/500




RODOVIA SEN. LAURINDO DIAS MINHOTO

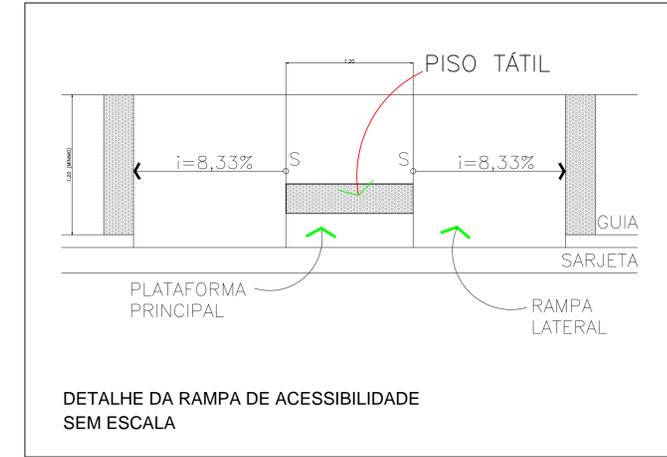

LEGENDA



Sinalização Vertical, R-1 "PARE"

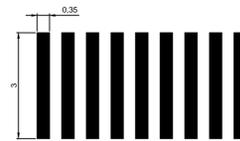

DETALHE - TRAVESSIA DE PEDESTRE



DETALHE - SINALIZAÇÃO HORIZONTAL "PARE"

ITEM	Pavimentação Asfáltica na Rua Joaquim Leite de Almeida
PINTURA HORIZONTAL DE TRAVESSIA DE PEDESTRE	73,15
PINTURA HORIZONTAL DE SINALIZAÇÃO "PARE"	3,92
PINTURA HORIZONTAL DE RAMPAS DE ACESSIBILIDADE	43,20
TOTAL	120,27
ITEM	Pavimentação Asfáltica na Rua Joaquim Leite de Almeida
PLACA PARE R-01 (D=60CM, A=0,30M²)	1,50
TOTAL	1,50
ITEM	Pavimentação Asfáltica na Rua Joaquim Leite de Almeida
PISO EM LADRILHO HIDRÁULICO PODOTÁTIL (ASSENTADO NAS RAMPAS)	9,00

Responsável Pelo Departamento de Trânsito Municipal

PERICLES GONÇALVES
Prefeito Municipal

Responsável Técnico
FELIPE MARQUES DA SILVA
Engº Civil - CREA 5062487303

ASSUNTO		PROJETO BÁSICO DE SINALIZAÇÃO- PLANTA BAIXA	REVISÃO
LOCAL		Rua Joaquim Leite de Almeida, bairro Casa Grande e Ruas Avelino Guilherme Meck e Rua Juvenal Moreira Lara, bairro Cercadinho - Capela do Alto - SP.	00
DATA		27/08/2020	FOLHA
ESCALA		Indicadas	02