

IMPLANTAÇÃO - PAVIMENTAÇÃO
ESCALA - 1:500


LEGENDA:

- LOCAL A SER PAVIMENTADO
- GUIA E SARJETA A EXECUTAR
- ESTACA DE MARCAÇÃO A CADA 20 m


QUADRO RESUMO DE QUANTIDADES		
ITEM	UNID.	LOTES
PAVIMENTAÇÃO	M2	2.209,71
GUIA E SARJETA	M	1.152,00
CALÇADA	M2	346,05

RESUMO DA SINALIZAÇÃO


- 0,50 OU 0,20M²
QUANTIDADE = 1 UNIDADE = 0,20 m²
- QUANTIDADE = 2 UNIDADES = 0,45 m²
1- PLACA VEREADOR GERALDO PORTELA
1- ESTRADA MUN. DORETINO ALVES RODRIGUES
- SUPORTE = 2 UNIDADES
- TRAVESSIA DE PEDESTRE
QUANTIDADE COR BRANCA: 12,79 M²

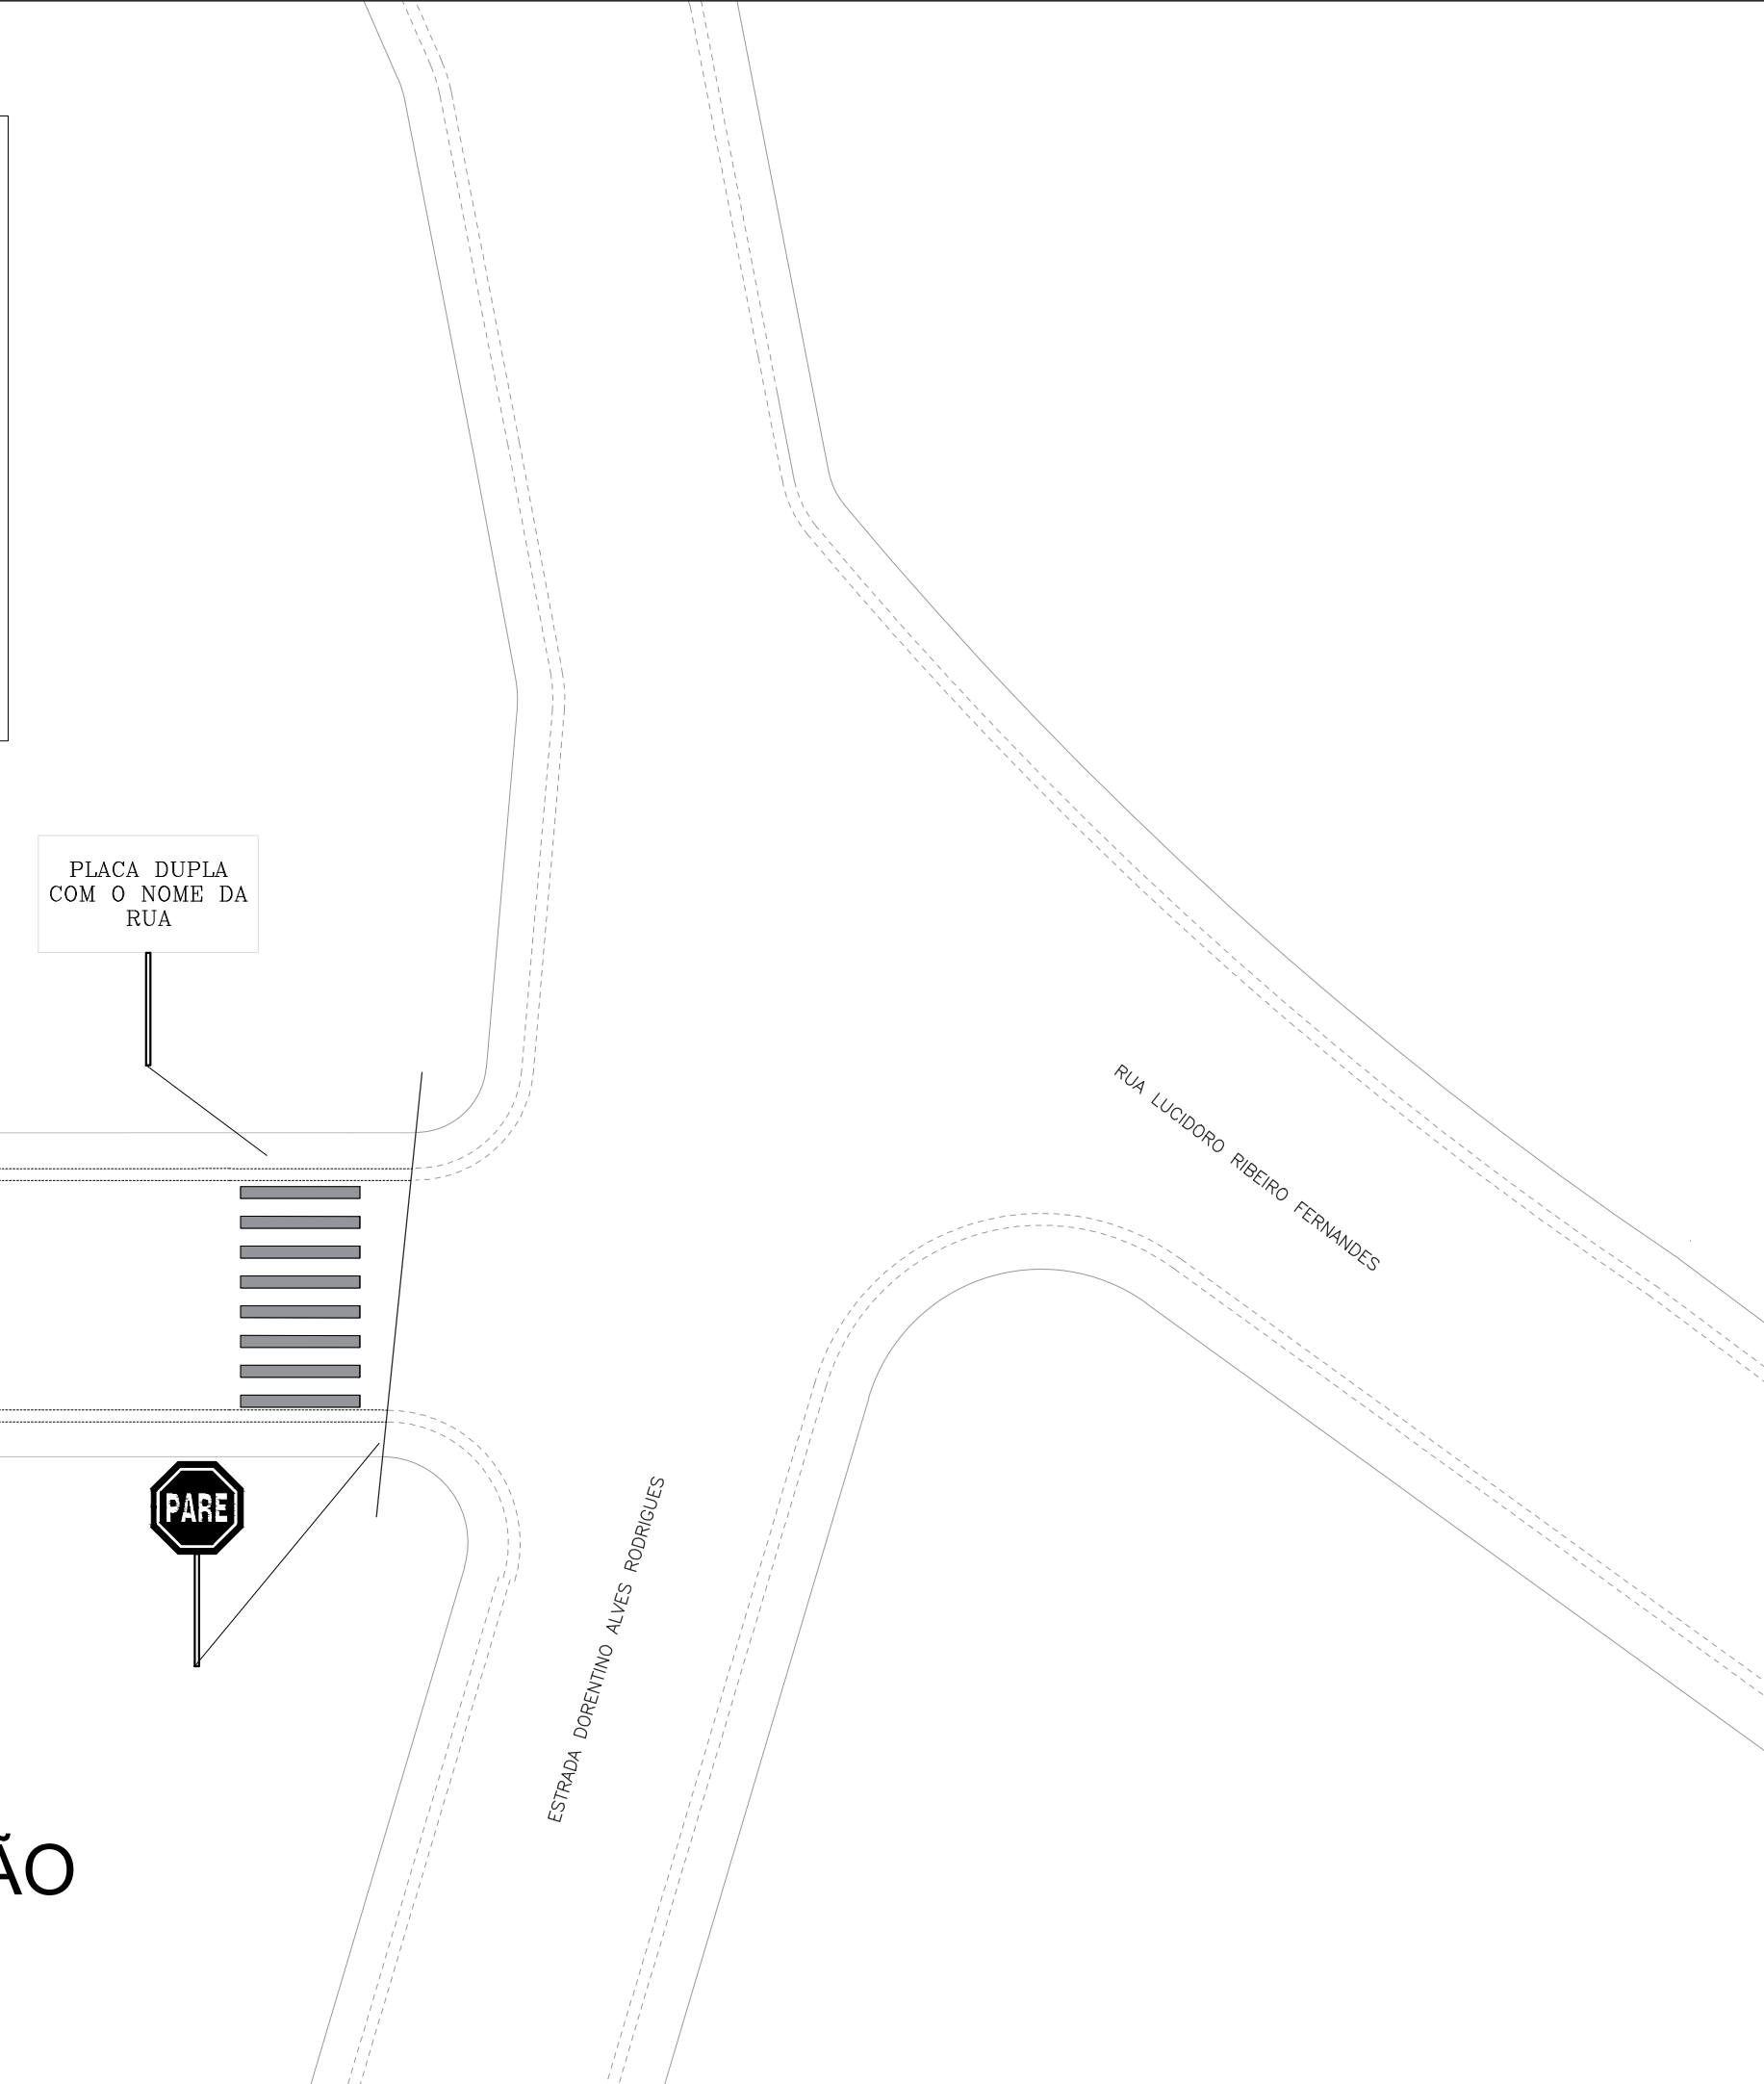

DETALHE - SINALIZAÇÃO
ESCALA - 1:200

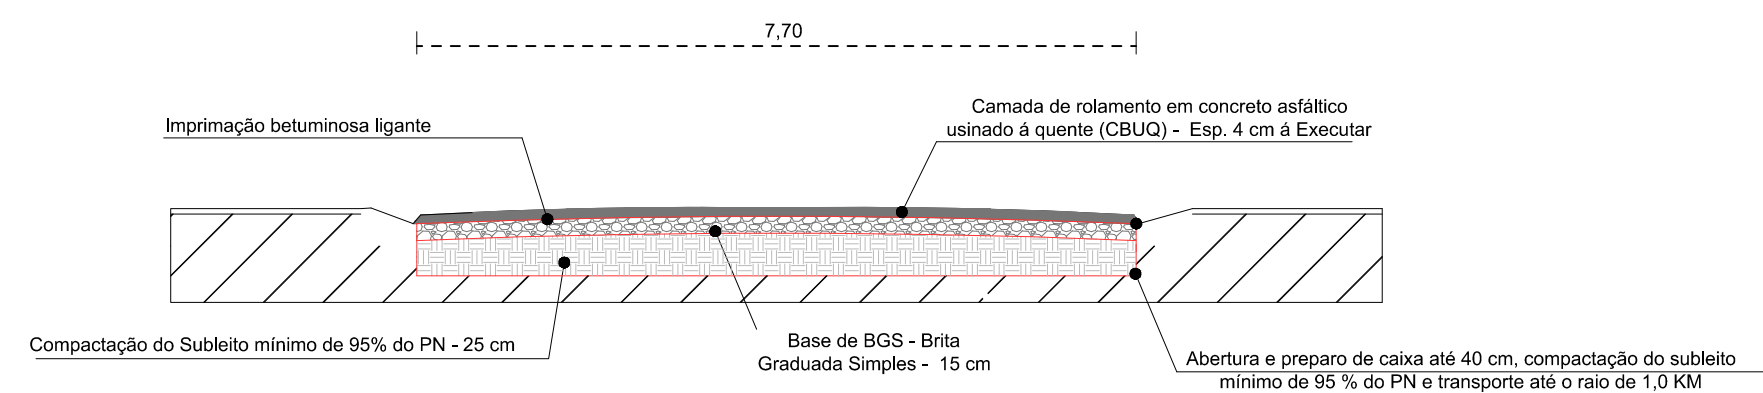

DETALHE - PAVIMENTAÇÃO
S/ESCALA

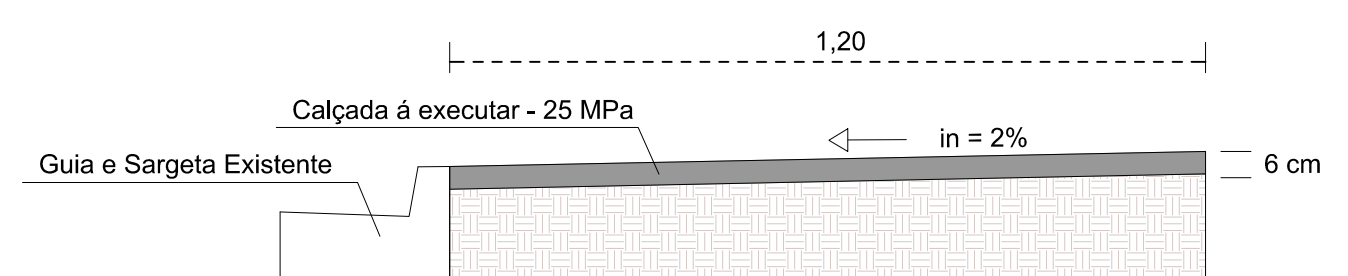

DETALHE - CALÇADA
S/ESCALA

PROJETO DE PAVIMENTAÇÃO

FOLHA: ÚNICA

OBRA: PAVIMENTAÇÃO.
LOCAL: ESTRADA MUNICIPAL VEREADOR GERALDO PORTELA
BAIRRO: DISTRITO DO PORTO.
CIDADE: CAPELA DO ALTO - S.P.
PROPRIETÁRIO: PREFEITURA MUNICIPAL DE CAPELA DO ALTO.

SITUAÇÃO SEM ESCALA
DECLARO QUE A APROVAÇÃO DO PROJETO NÃO IMPLICA NO RECONHECIMENTO POR PARTE DA PREFEITURA NO DIREITO DE PROPRIEDADE DO TERRENO

FOLHA DE LOCALIZAÇÃO
PREFEITO MUNICIPAL
PÉRICLES GONÇALVES

AUTOR DO PROJETO
LUCAS GODOY DE FREITAS FERREIRA
ENGENHEIRO CIVIL
CREASP - 05070095851
ART - 28027230201559240