
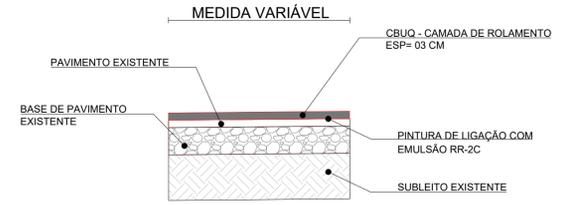


- LEGENDA**
-  LOCAL À SER PAVIMENTADO
 -  REPARO LOCALIZADO
 -  CALÇADA (existente)
 -  GUIA E SARJETA (existente)
 -  ESTACA DE MARCAÇÃO A CADA 20 m

IMPLANTAÇÃO - RECAPEAMENTO
ESCALA: 1:500

ÁREA DE RECAPEAMENTO 3.660,48 M²
 COMPRIMENTO TOTAL DE RECAPEAMENTO 223,60 M
 REPARO LOCALIZADO 367,60M²

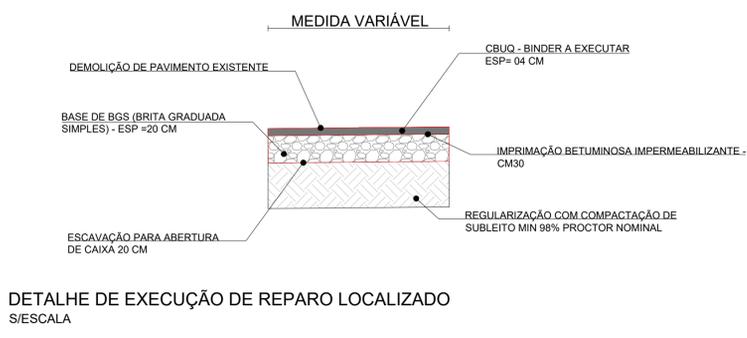

PROJETO DE PAVIMENTAÇÃO E SINALIZAÇÃO URBANA

FOLHA:
ÚNICA

OBRA: RECAPEAMENTO E SINALIZAÇÃO
 LOCAL: RUA CEL. GUILHERME FRANCISCO WINCLER
 BAIRRO: CENTRO
 CIDADE: CAPELA DO ALTO - S.P.
 PROPRIETÁRIO: PREFEITURA MUNICIPAL DE CAPELA DO ALTO.

SITUAÇÃO SEM ESCALA
 DECLARO QUE A APROVAÇÃO DO PROJETO NÃO IMPLICA NO RECONHECIMENTO POR PARTE DA PREFEITURA NO DIREITO DE PROPRIEDADE DO TERRENO

FOLHA DE LOCALIZAÇÃO
 PREFEITO MUNICIPAL
PÉRICLES GONÇALVES

AUTOR DO PROJETO
LUCAS GODOY DE FREITAS FERREIRA
 ENGENHEIRO CIVIL
 CREA-SP - 5070095851

ART -