

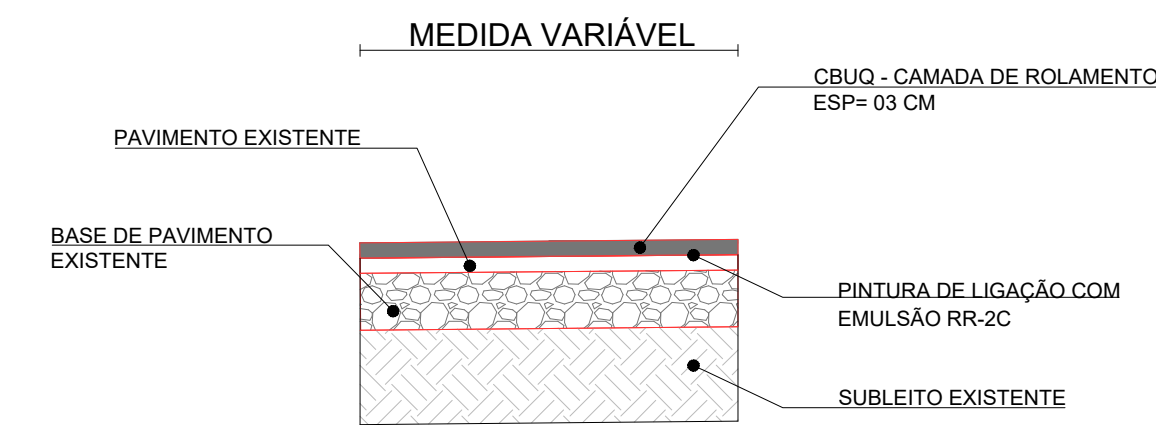


IMPLANTAÇÃO - RECAPEAMENTO
ESCALA: 1:500


ÁREA DE RECAPEAMENTO: 4.395,04M²
 COMPRIMENTO TOTAL DE RECAPEAMENTO: 345,40M
 REPARO LOCALIZADO: 65,96M²
 LEVANTAMENTO DE PVE: 6 unid
 ÁREA DE EXECUÇÃO DE SARJETÃO: 10,81M²

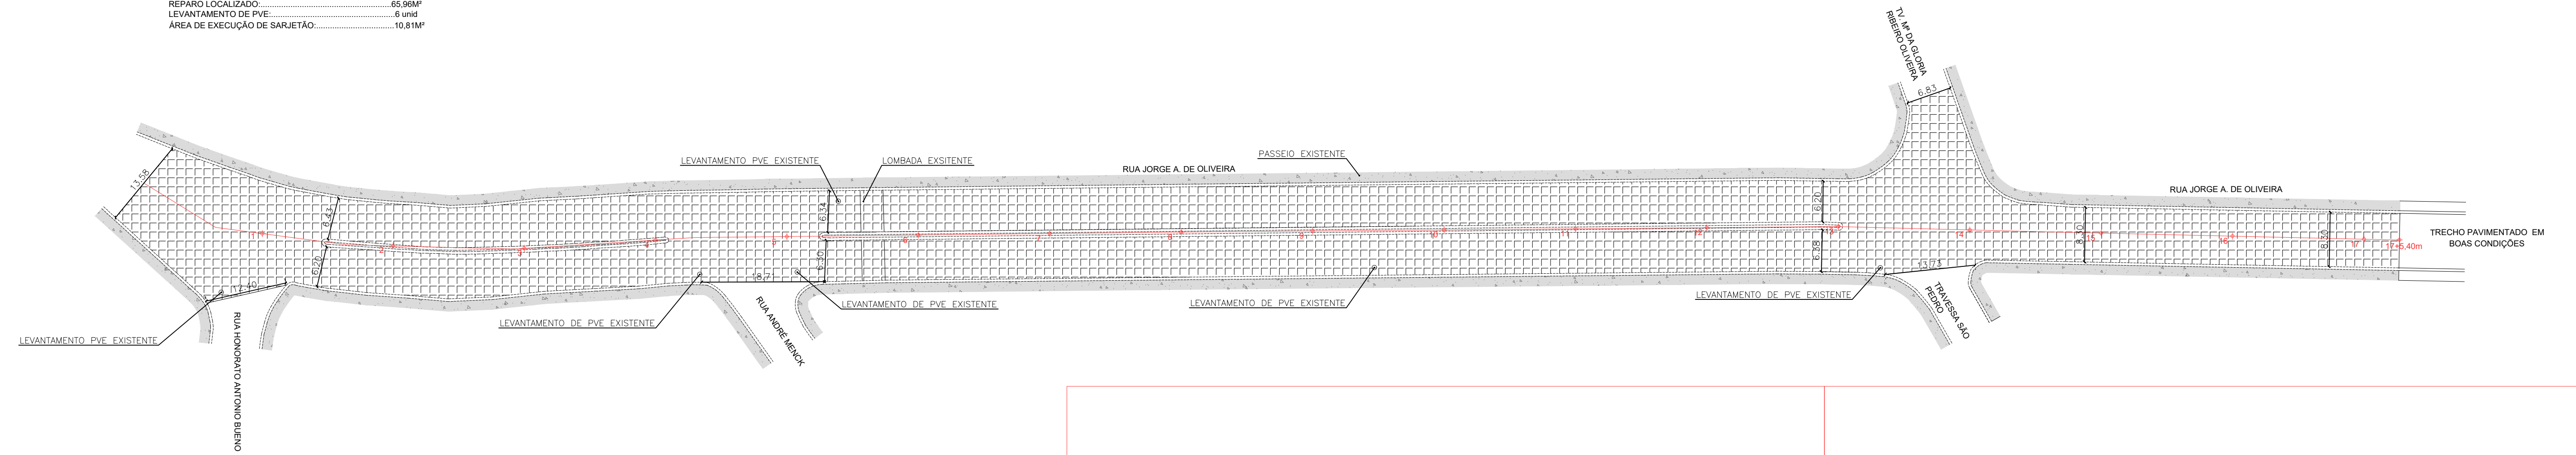


DETALHE DE EXECUÇÃO DE RECAPEAMENTO
S/ESCALA

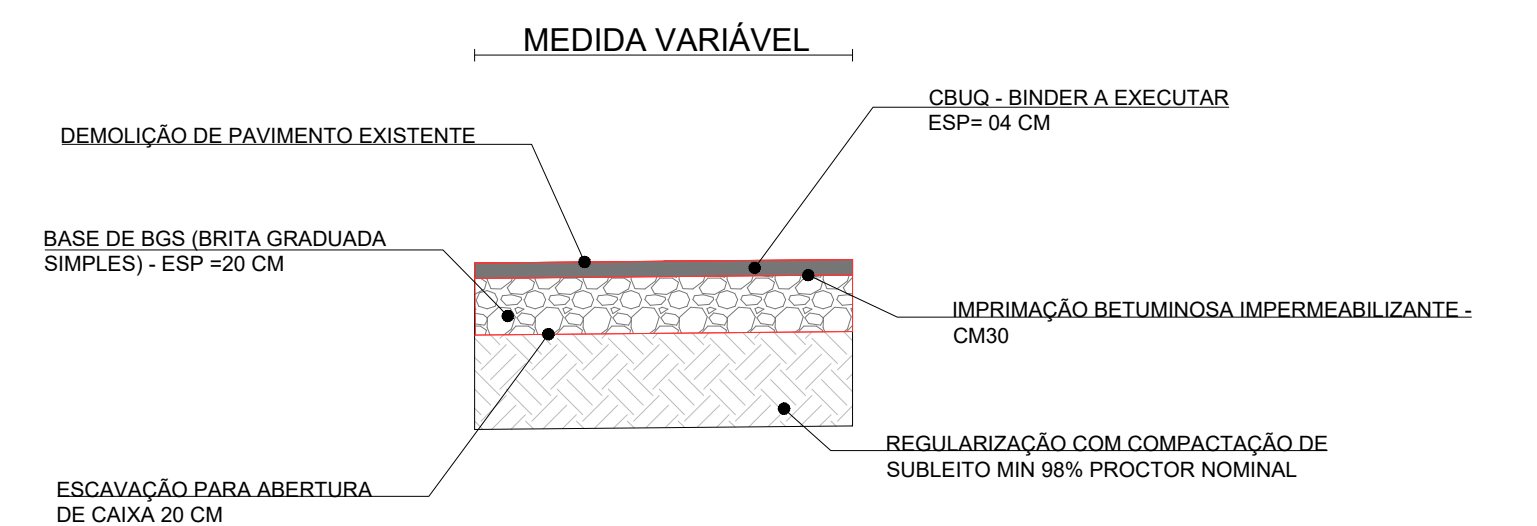


DETALHE DE EXECUÇÃO DE REPARO LOCALIZADO
S/ESCALA

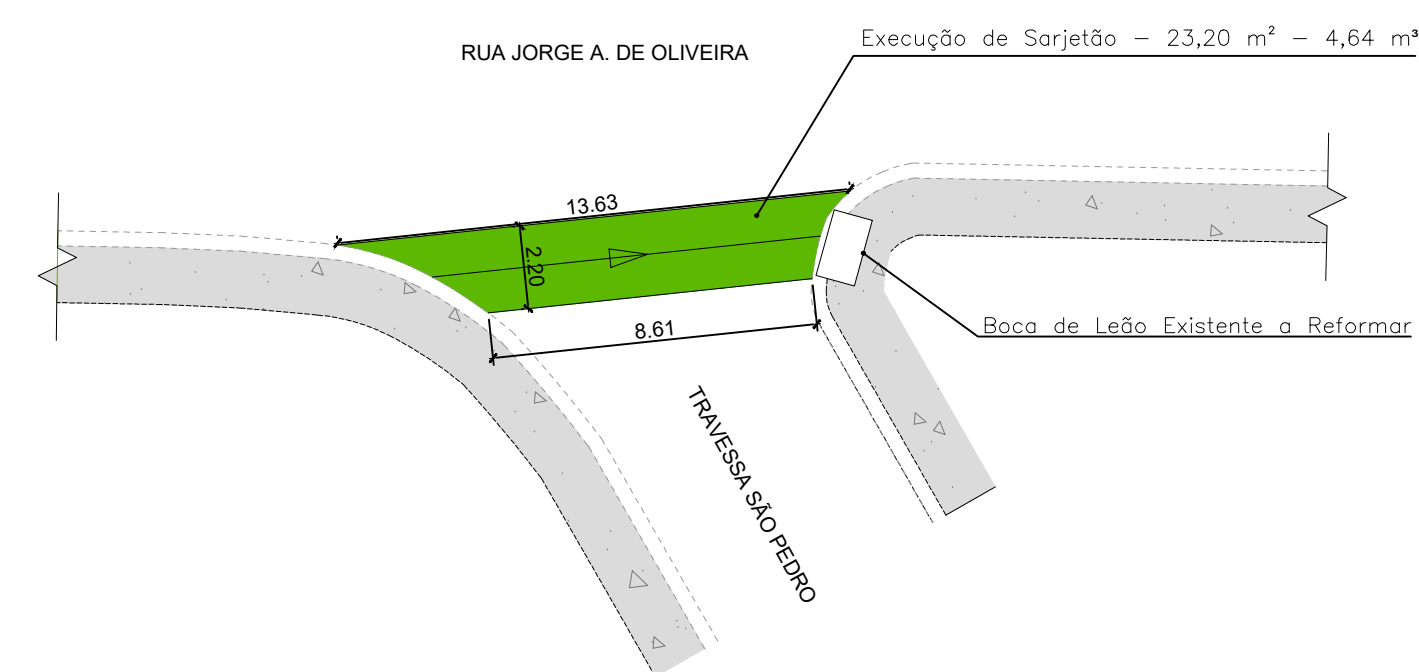


IMPLANTAÇÃO - SARJETÃO RUA JORGE A. DE OLIVEIRA / RUA TRAVESSA SÃO PEDRO
ESCALA: 1:200

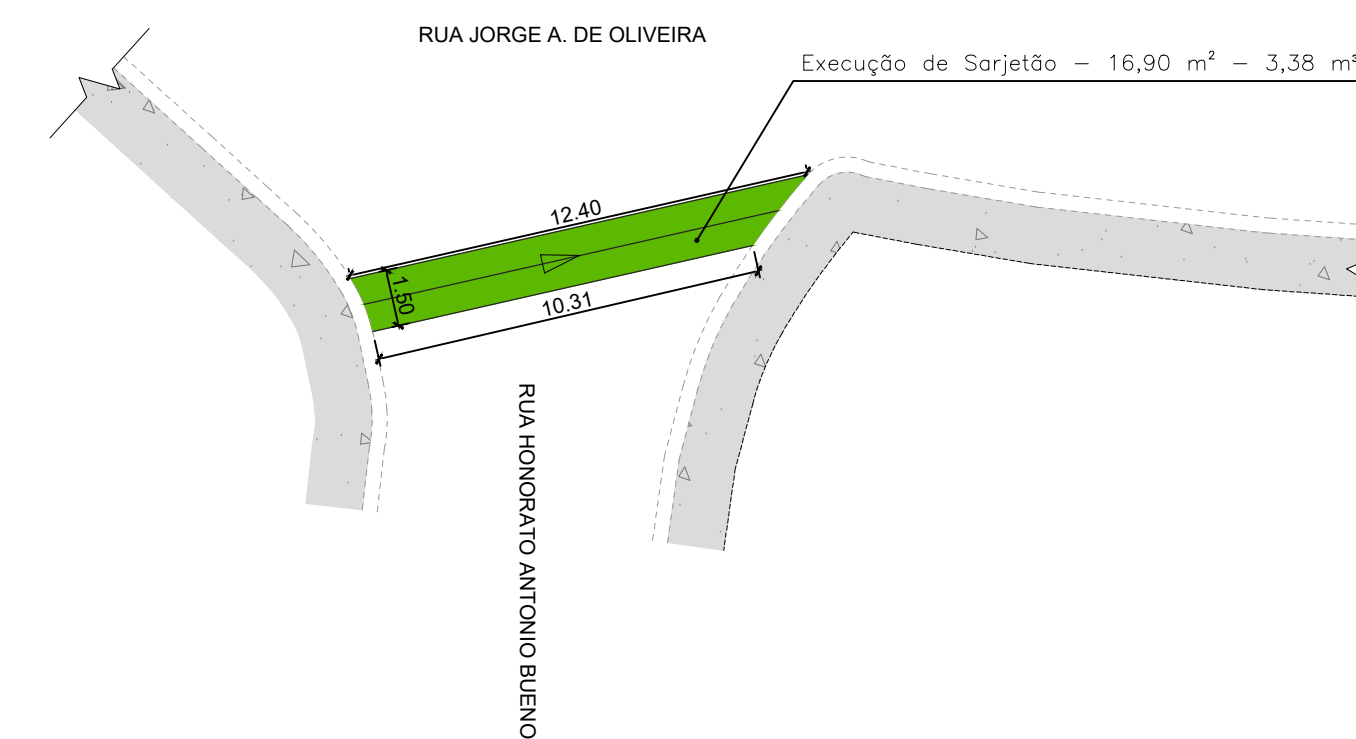

IMPLANTAÇÃO - SARJETÃO RUA JORGE A. DE OLIVEIRA / RUA HONORATO ANTONIO BUENO
ESCALA: 1:200

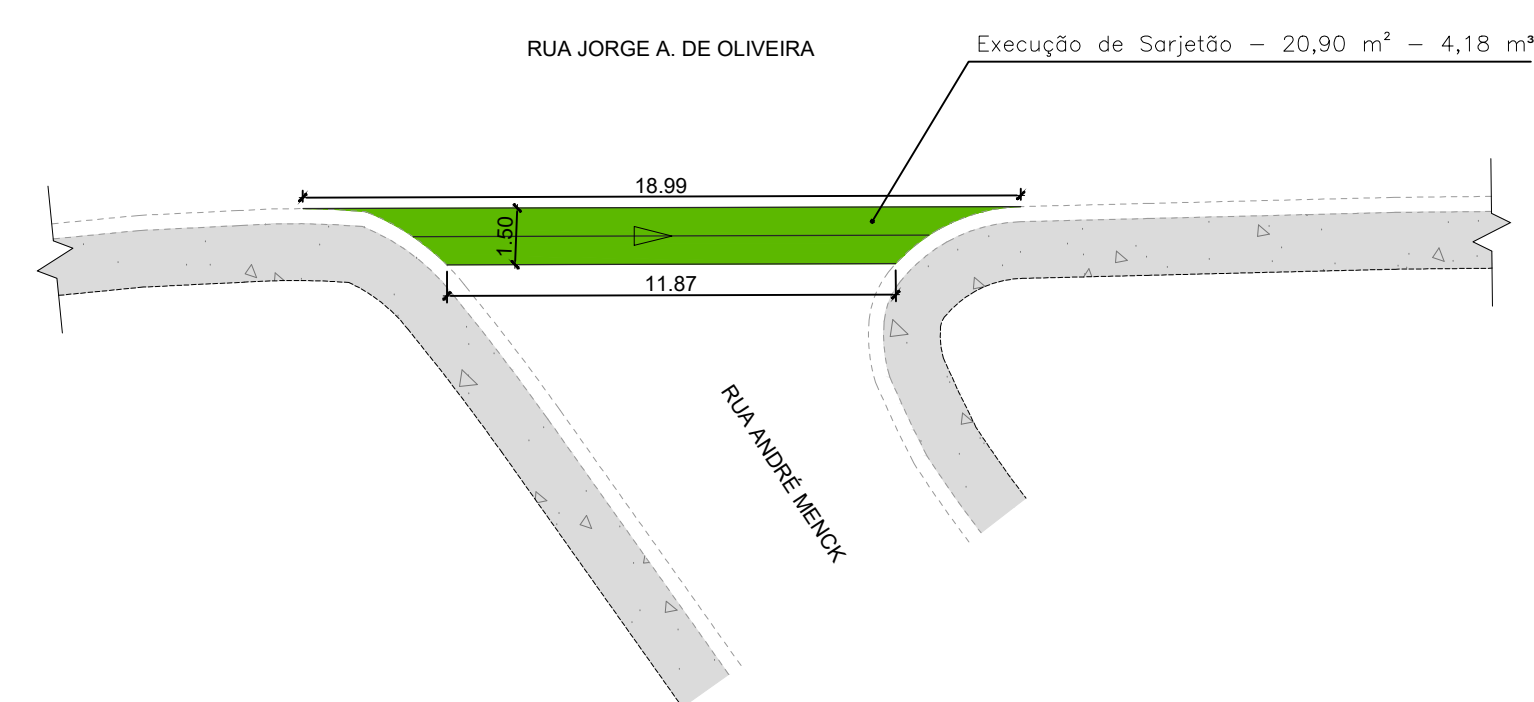

IMPLANTAÇÃO - SARJETÃO RUA JORGE A. DE OLIVEIRA / RUA ANDRÉ MENCK
ESCALA: 1:200

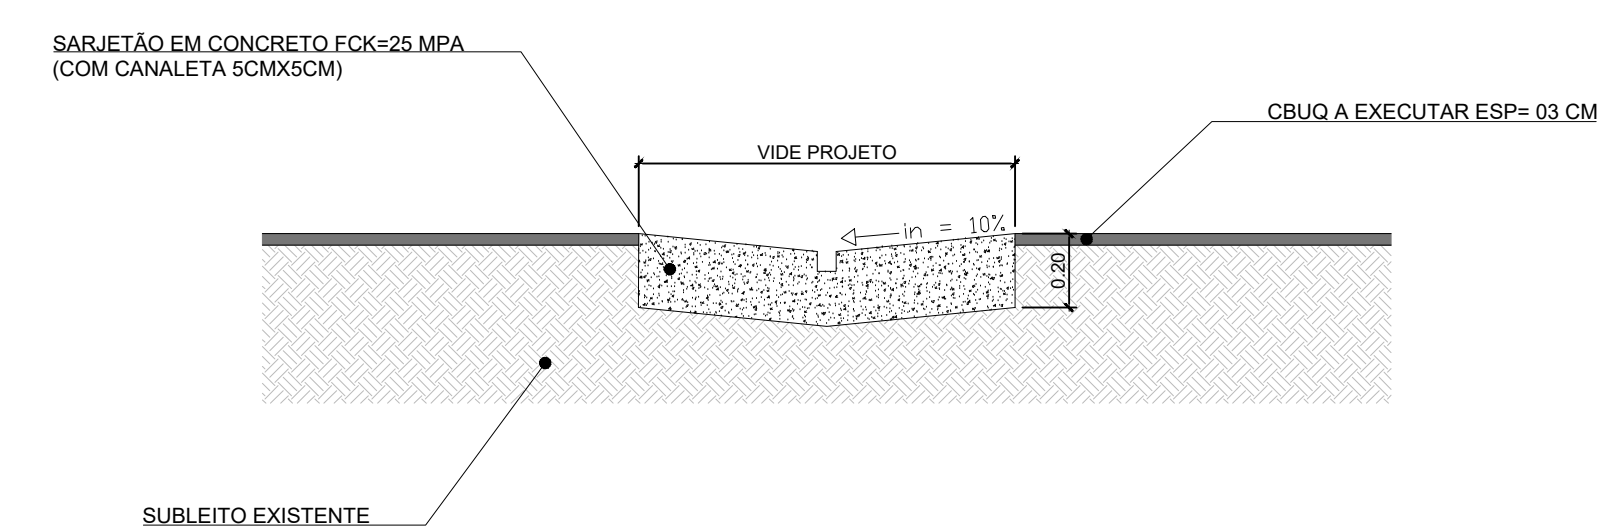

DETALHE DE EXECUÇÃO DE SARJETÃO
ESCALA: 1:20

PROJETO DE PAVIMENTAÇÃO E SINALIZAÇÃO URBANA

FOLHA: 02/03

OBRA: RECAPEAMENTO E SINALIZAÇÃO

LOCAL: RUA JORGE A. DE OLIVEIRA

BAIRRO: CENTRO

CIDADE: CAPELA DO ALTO - S.P.

PROPRIETÁRIO: PREFEITURA MUNICIPAL DE CAPELA DO ALTO.

SITUAÇÃO SEM ESCALA

DECLARO QUE A APROVAÇÃO DO PROJETO NÃO IMPLICA NO RECONHECIMENTO POR PARTE DA PREFEITURA NO DIREITO DE PROPRIEDADE DO TERRENO

FOLHA DE LOCALIZAÇÃO

PREFEITO MUNICIPAL
PÉRICLES GONÇALVES

AUTOR DO PROJETO
LUCAS GODOY DE FREITAS FERREIRA
ENGENHEIRO CIVIL
CREASP - 5070098851

ART - 28027230201505416