




DETALHAMENTO - VAGAS PARA DEFICIENTES FÍSICOS E IDOSOS

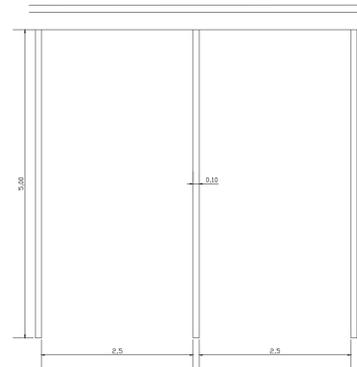


DETALHAMENTO - VAGAS PARA VEÍCULOS

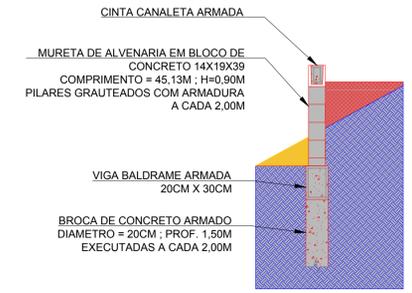


DETALHE CONSTRUTIVO DE FUNDAÇÃO E MURETA PARA MURO DE CONTENÇÃO DO ESTACIONAMENTO

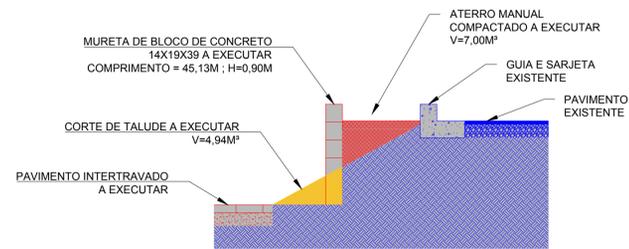


DETALHE PARA DE CORTE E ATERRO PARA MURO DE CONTENÇÃO DO ESTACIONAMENTO

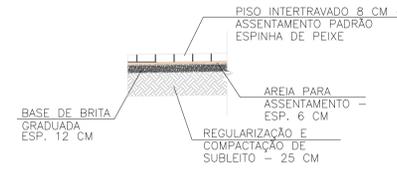


DETALHE DE PISO INTERTRAVADO S/ ESCALA

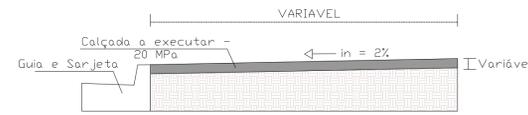


DETALHE CALÇADA - S/ ESCALA

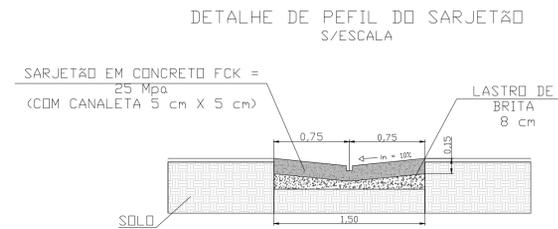


DETALHE DE PERFIL DO SARJETÃO S/ESCALA

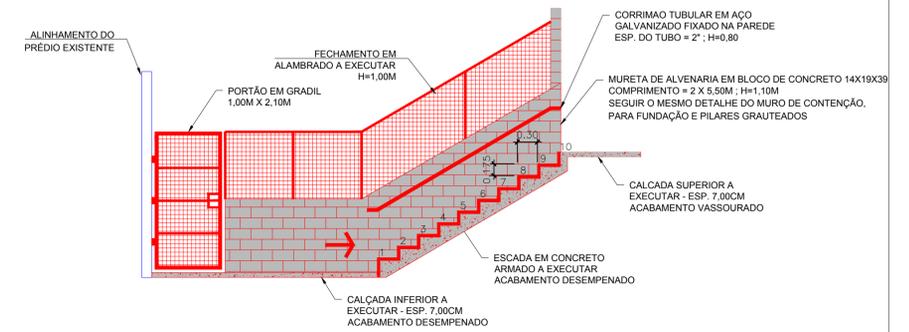

CORTE A-A DETALHE PARA CONSTRUÇÃO ESCADA DE ACESSO E FECHAMENTO

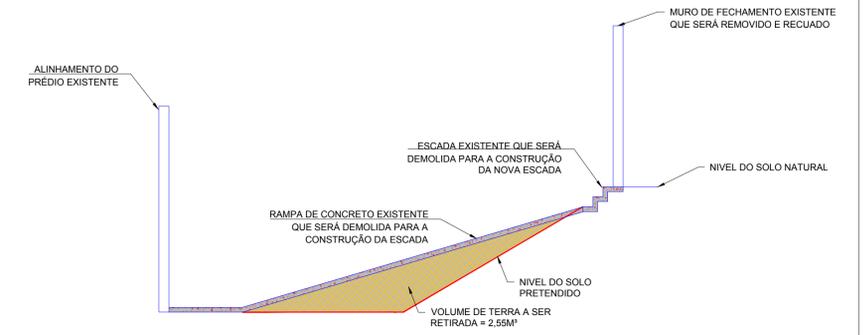

DETALHE DE CORTE DE TERRA E DEMOLIÇÃO PARA ESCADA DE ACESSO

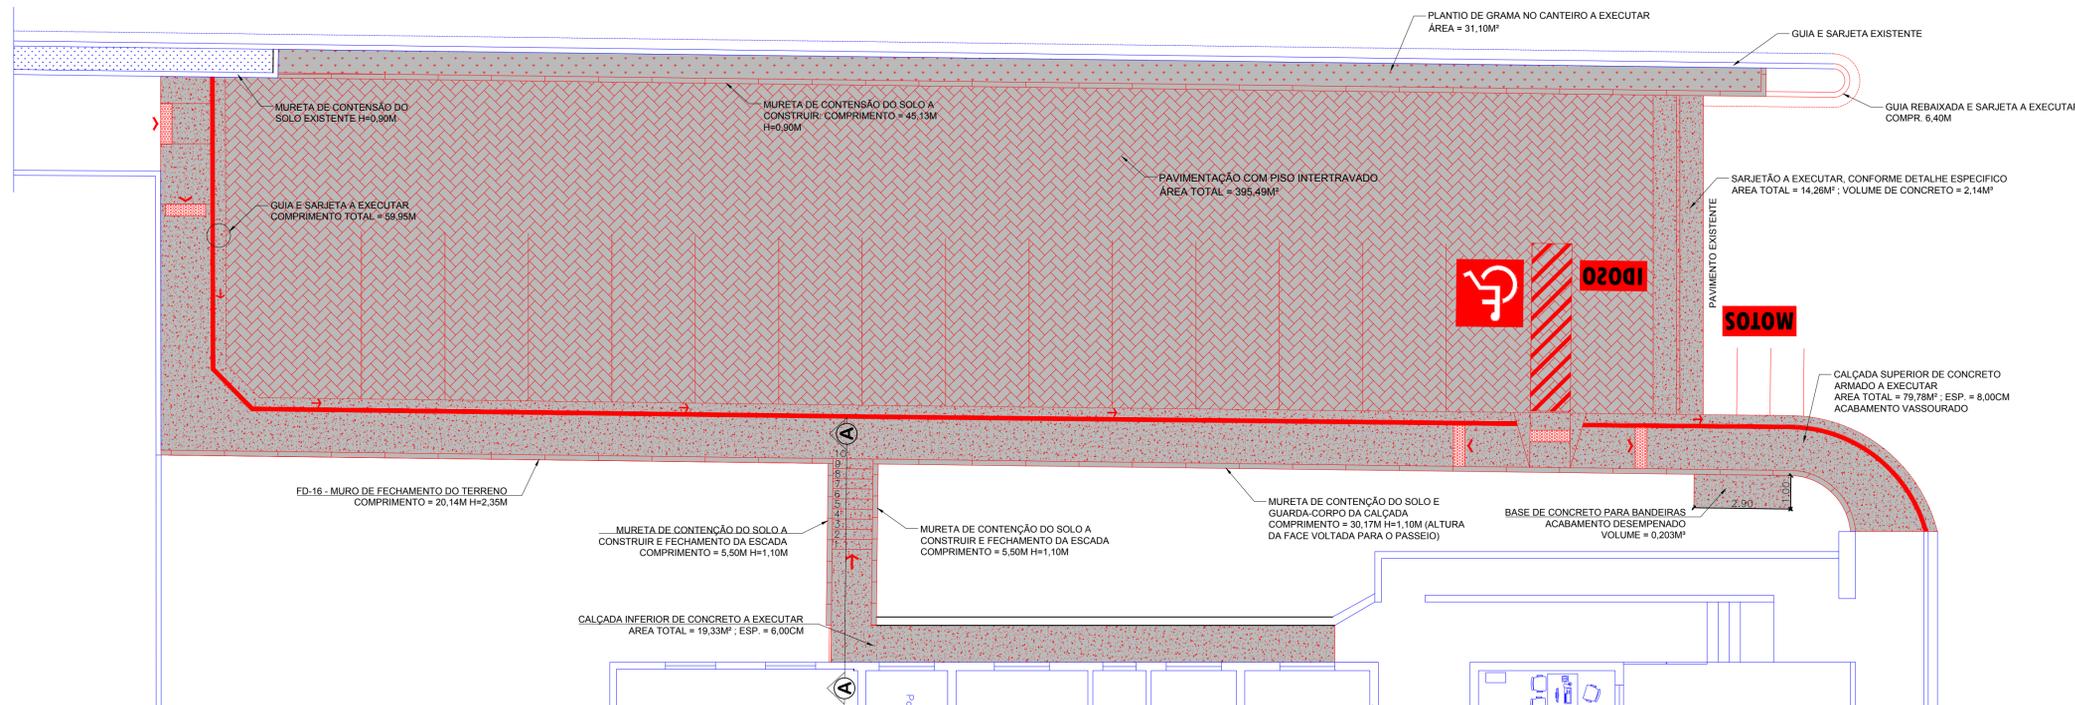

PROJETO DE REFORMA		FOLHA: 02/02
OBRA:	PROJETO DE REVITALIZAÇÃO E REFORMA DO ESTACIONAMENTO DO PAÇO II.	
PLANTA:	PISO INTERTRAVADO, CALÇADAS A EXECUTAR, RAMPA DE ACESSIBILIDADE, CANALETA DE CONCRETO, MURO DE ARRIMO, PINTURA DE VAGAS DE ESTACIONAMENTO.	
LOCAL:	PAÇO II - CENTRO - CAPELA DO ALTO - S.P.	
PROPRIETÁRIO:	PREFEITURA MUNICIPAL DE CAPELA DO ALTO.	
DECLARO QUE A APROVAÇÃO DO PROJETO NÃO IMPLICA NO RECONHECIMENTO POR PARTE DA PREFEITURA DO DIREITO DE PROPRIEDADE DO TERRENO PREFEITO MUNICIPAL PERICLES GONÇALVES		
AUTOR DO PROJETO LUCAS GODOY DE FREITAS FERREIRA ENGENHEIRO CIVIL CREASP - 5070095851		
ART - 28027230221454923		