

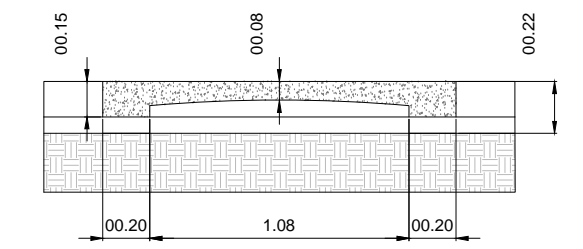
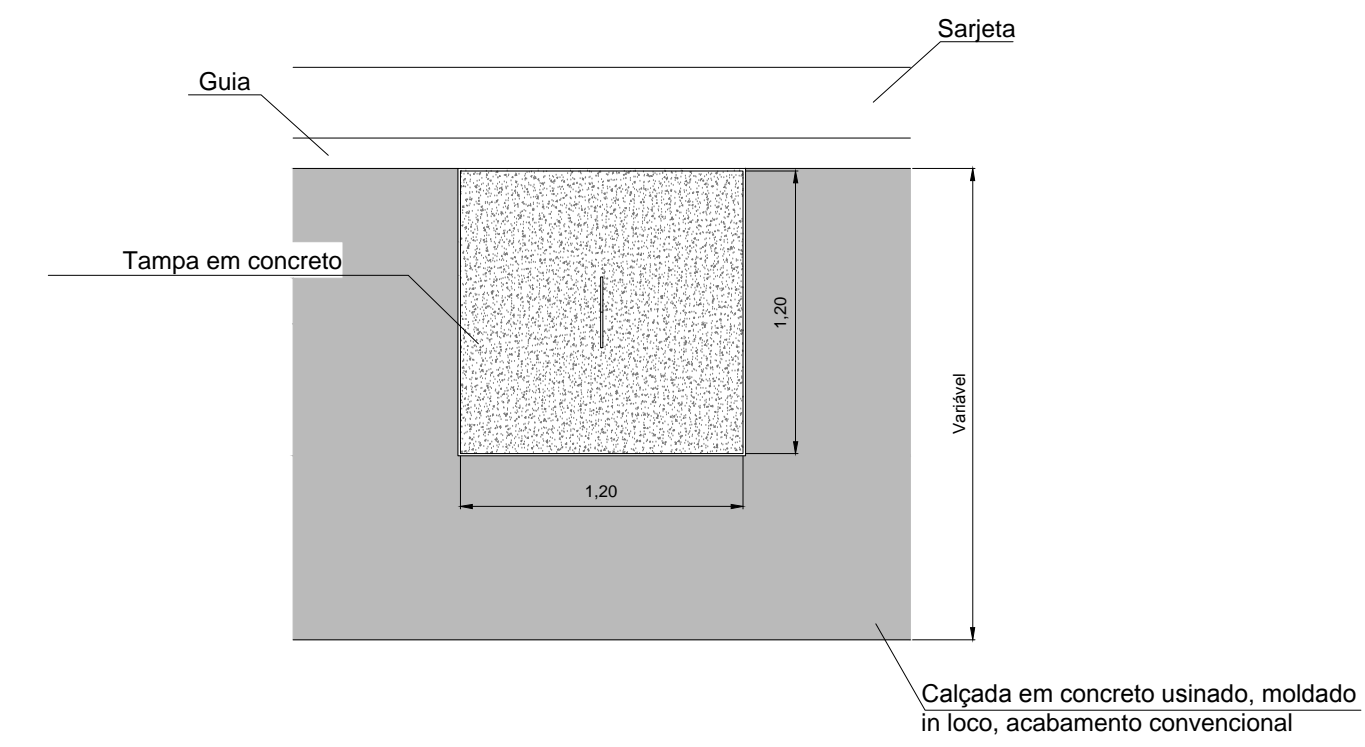




DETALHE DE CAIXA COLETORA (BOCA DE LOBO)
S/ESCALA

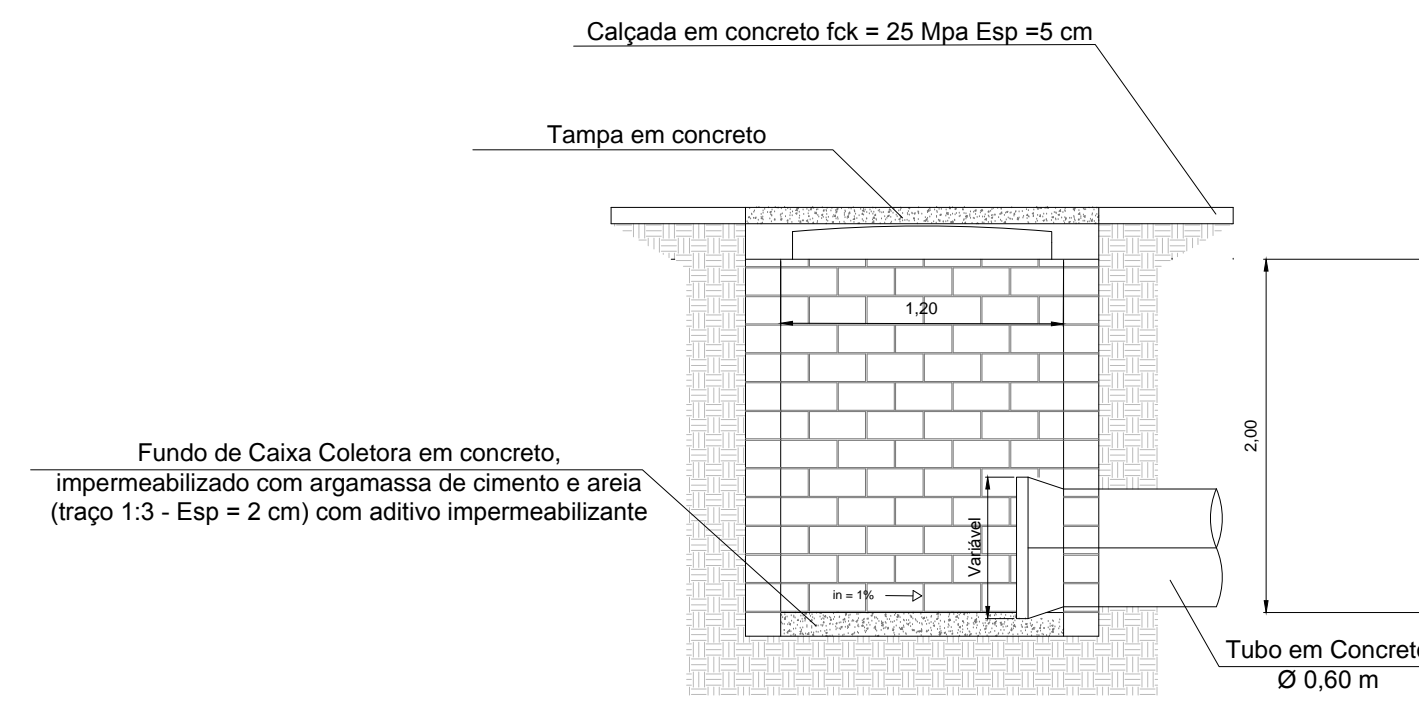

DETALHE DE GUIA CHAPÉU
S/ESCALA

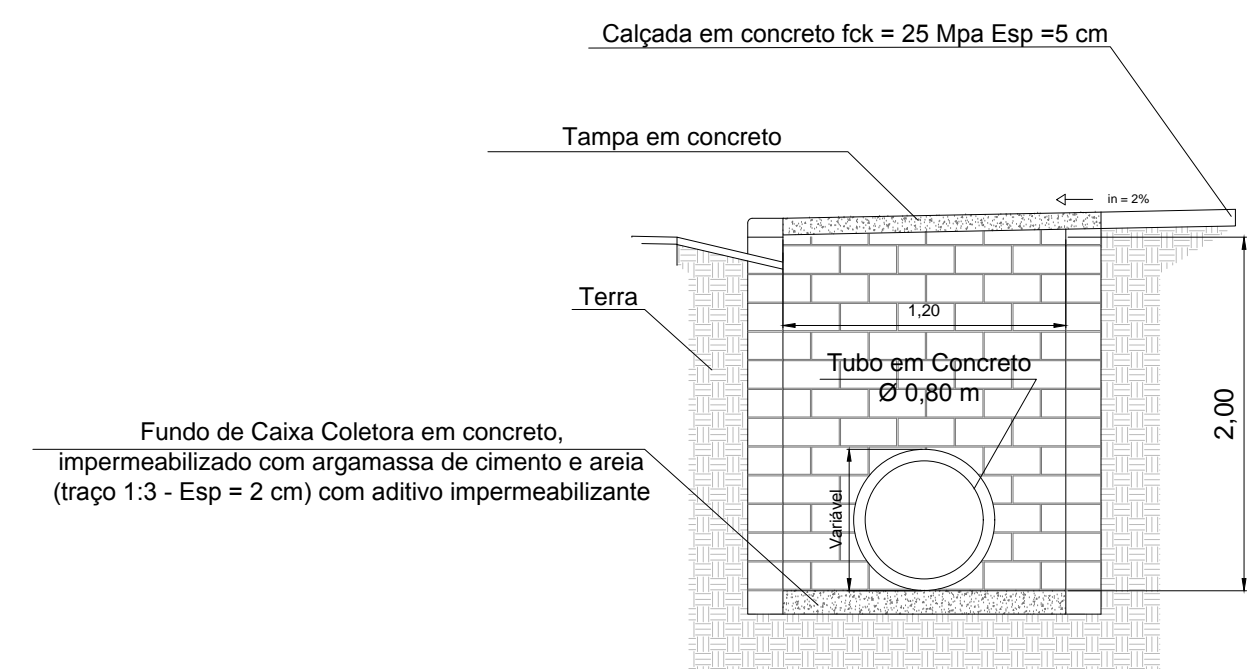


DETALHE DE CAIXA COLETORA DUPLA (BOCA DE LOBO)
S/ESCALA

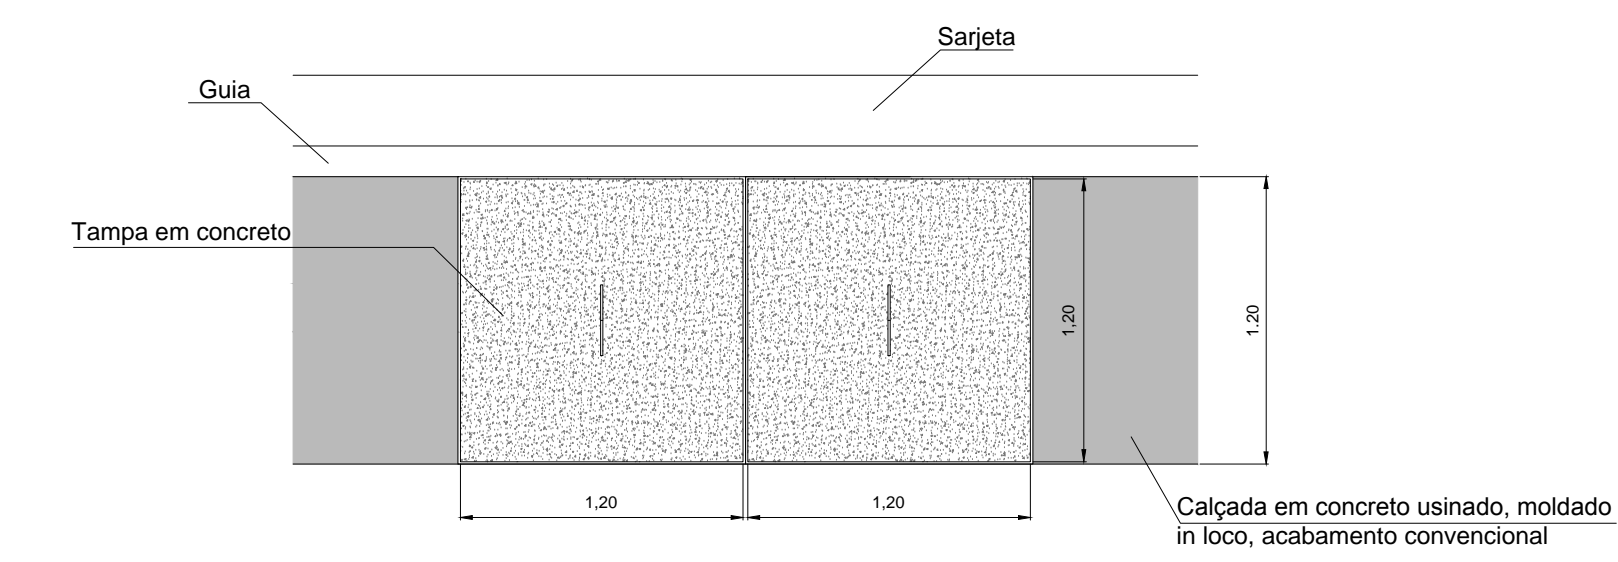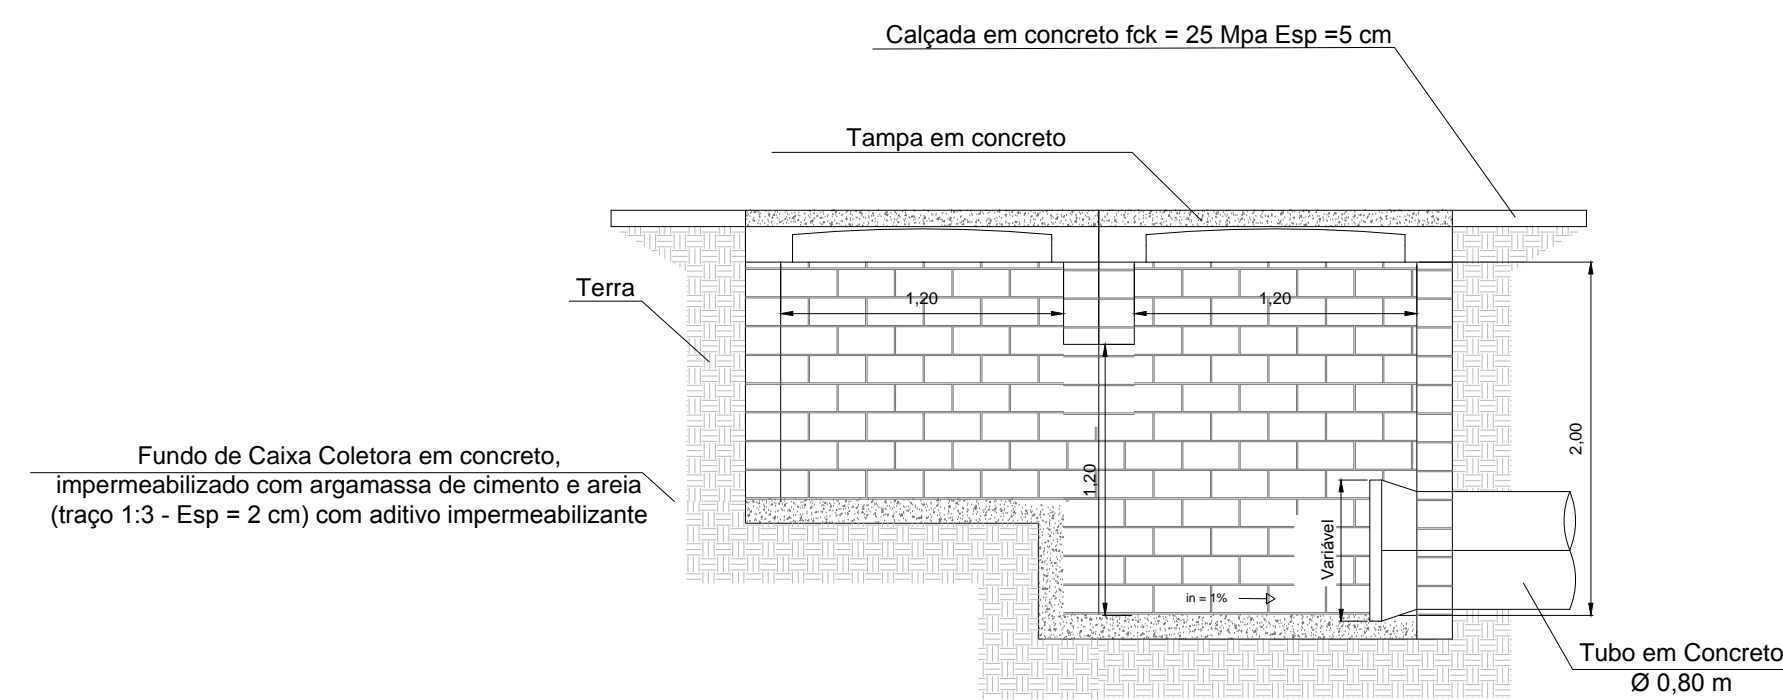

DETALHE DE ESCAVAÇÃO DE VALA
S/ESCALA

Área de escavação : 1,80 m²
Área de reaterro: 1,52 m²

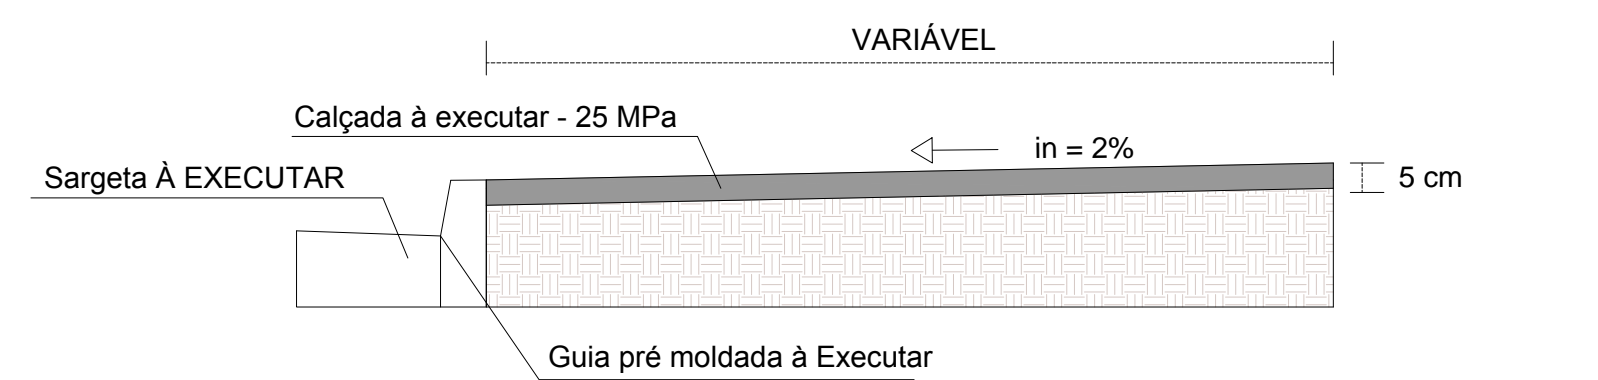

DETALHE CALÇADA - S/ ESCALA

PROJETO DE DETALHAMENTO		FOLHA: UNICA
<p>OBRA: SERVIÇOS COMPLEMENTARES DA TRAVESSIA DA RUA DA FONTE, CONSTRUÇÃO DO GUARDA-CORPO</p> <p>LOCAL: RUA DA FONTE - CAPELA DO ALTO/SP</p> <p>BAIRRO: CENTRO</p> <p>CIDADE: CAPELA DO ALTO - S.P.</p> <p>PROPRIETÁRIO: PREFEITURA MUNICIPAL DE CAPELA DO ALTO.</p>		
SITUAÇÃO SEM ESCALA	<p>DECLARO QUE A APROVAÇÃO DO PROJETO NÃO IMPLICA NO RECONHECIMENTO POR PARTE DA PREFEITURA NO DIREITO DE PROPRIEDADE DO TERRENO</p> <p>PREFEITO MUNICIPAL PÉRICLES GONÇALVES</p> <p>AUTOR DO PROJETO JOSE ANTONIO KNITTEL ARQUITETO URBANISTA CAU/BR A13.555-0</p>	
FOLHA DE LOCALIZAÇÃO		