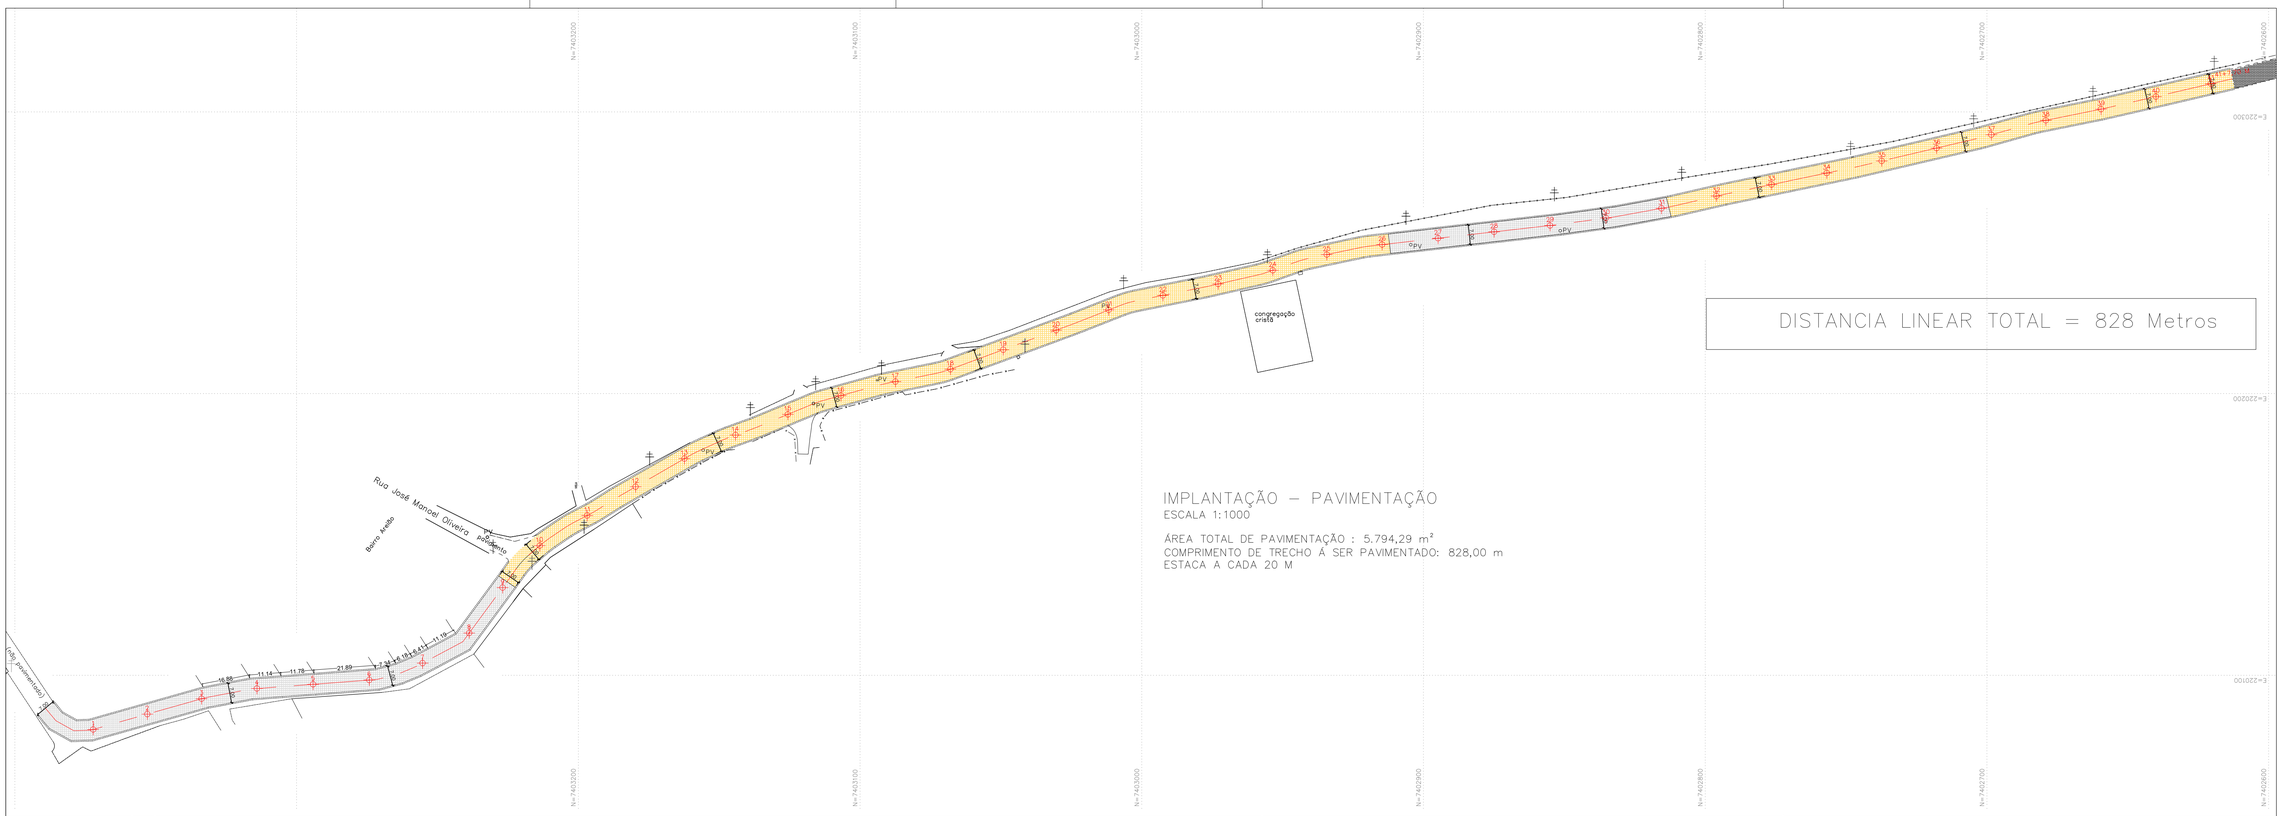

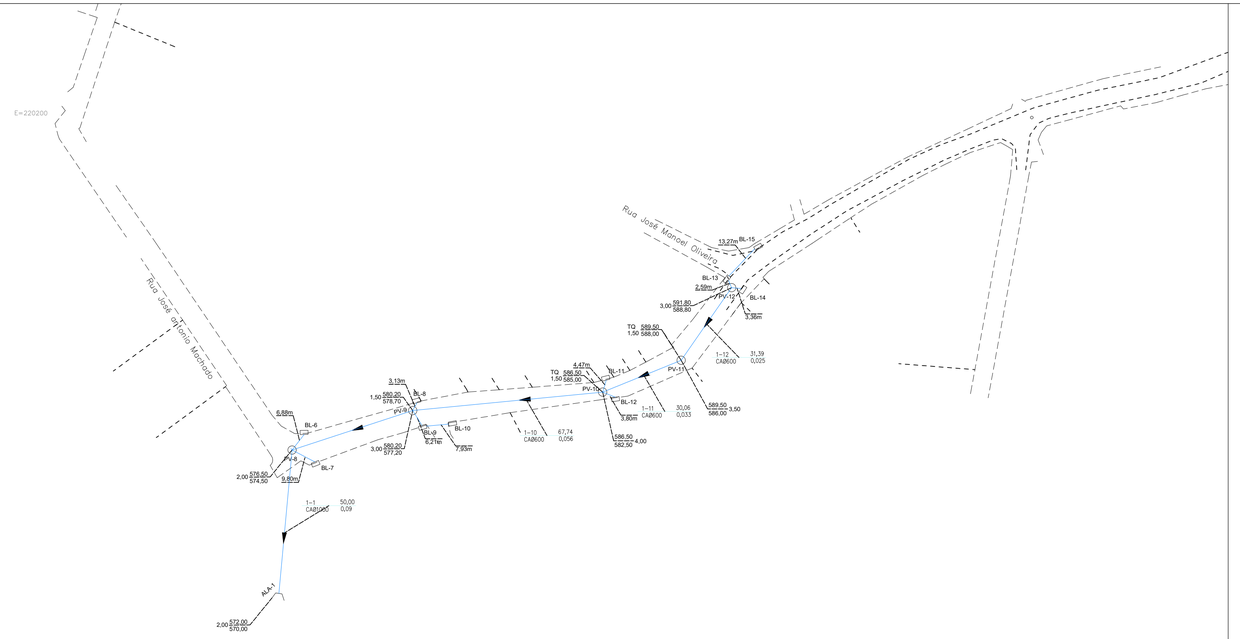

IMPLANTAÇÃO – DRENAGEM – TRECHO 01
ESCALA 1:1000

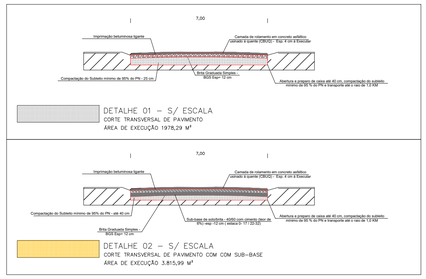

PROJETO DE PAVIMENTAÇÃO URBANA

FOLHA: 02/03

OBRA: PAVIMENTAÇÃO E DRENAGEM

LOCAL: RUA HONÓRIO MACHADO DE OLIVEIRA

BAIRRO: AREIÃO

CIDADE: CAPELA DO ALTO - S.P.

PROPRIETÁRIO: PREFEITURA MUNICIPAL DE CAPELA DO ALTO.

DECLARO QUE A APROVAÇÃO DO PROJETO NÃO IMPLICA NO RECONHECIMENTO POR PARTE DA PREFEITURA NO DIREITO DE PROPRIEDADE DO TERRENO

PREFEITO MUNICIPAL
PÉRICLES GONÇALVES

AUTOR DO PROJETO
JOSÉ ANTONIO KNITTEL
ARQUITETO
CAU/BR A13.555-0
RRT - 161823