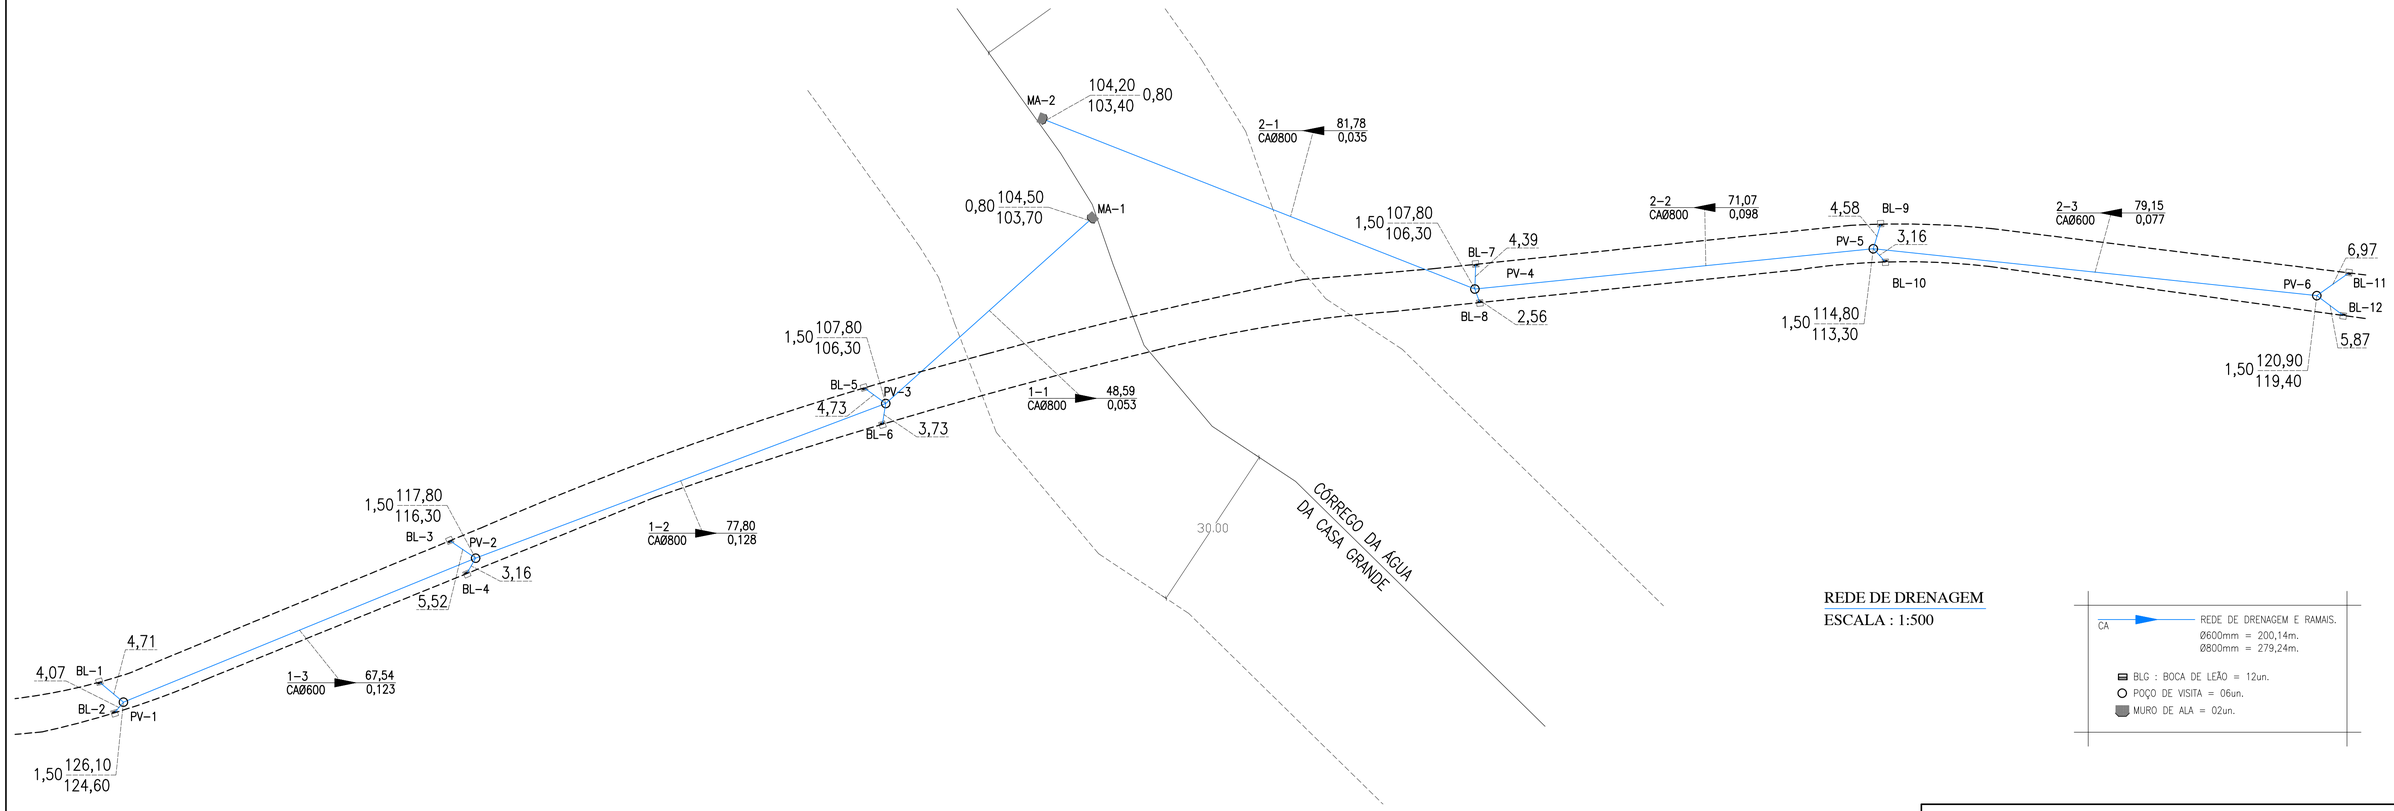

REDE DE DRENAGEM
ESCALA : 1:500

CA — REDE DE DRENAGEM E RAMAIS.
Ø600mm = 200,14m.
Ø800mm = 279,24m.

BLG : BOCA DE LEÃO = 12un.
POÇO DE VISITA = 06un.
MURO DE ALA = 02un.

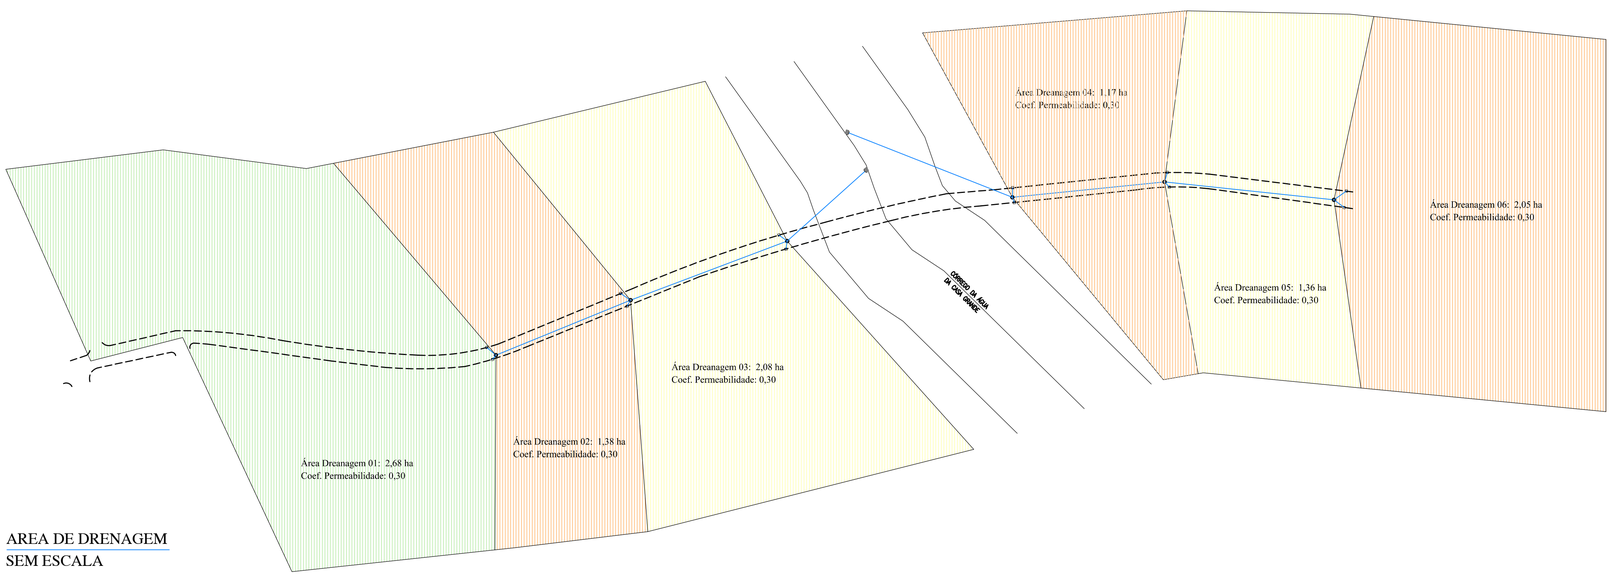

AREA DE DRENAGEM
SEM ESCALA

PROJETO DE DRENAGEM

OBRA:
PROJETO DRENAGEM

ESCALA:
1:1000

FOLHA:
1/3

ENDEREÇO:
Rua Juvenal Moreira de Lara
Bairro: Cercadinho Municipio de Capela do Alto – SP

PROPRIETÁRIO:
PREFEITURA MUNICIPAL DE CAPELA DO ALTO

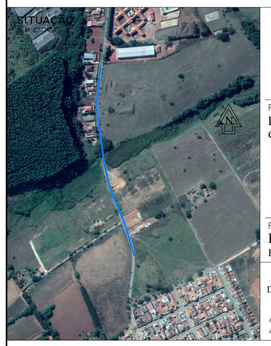

Proprietário
Prefeitura Municipal de Capela do Alto
CNPJ: 46.634.077.0001/14

LUIS CAETANO DA SILVA SCHINCARIOL:16737871852
Assinado de forma digital por LUIS CAETANO DA SILVA SCHINCARIOL:16737871852
Dados: 2019.11.06 12:48:14 -03'00'

Resp. Técnico e Autor do Projeto
Luis Caetano da Silva Schincariol
Engº Civil - CREA: 5060 730906

DATA: 15/02/2019

A.R.T. nº : 28027230191421196
A.R.T. nº Substutiva Retificadora : 28027230190560232

REV 24032017