



(VIA SEM PAVIMENTAÇÃO)

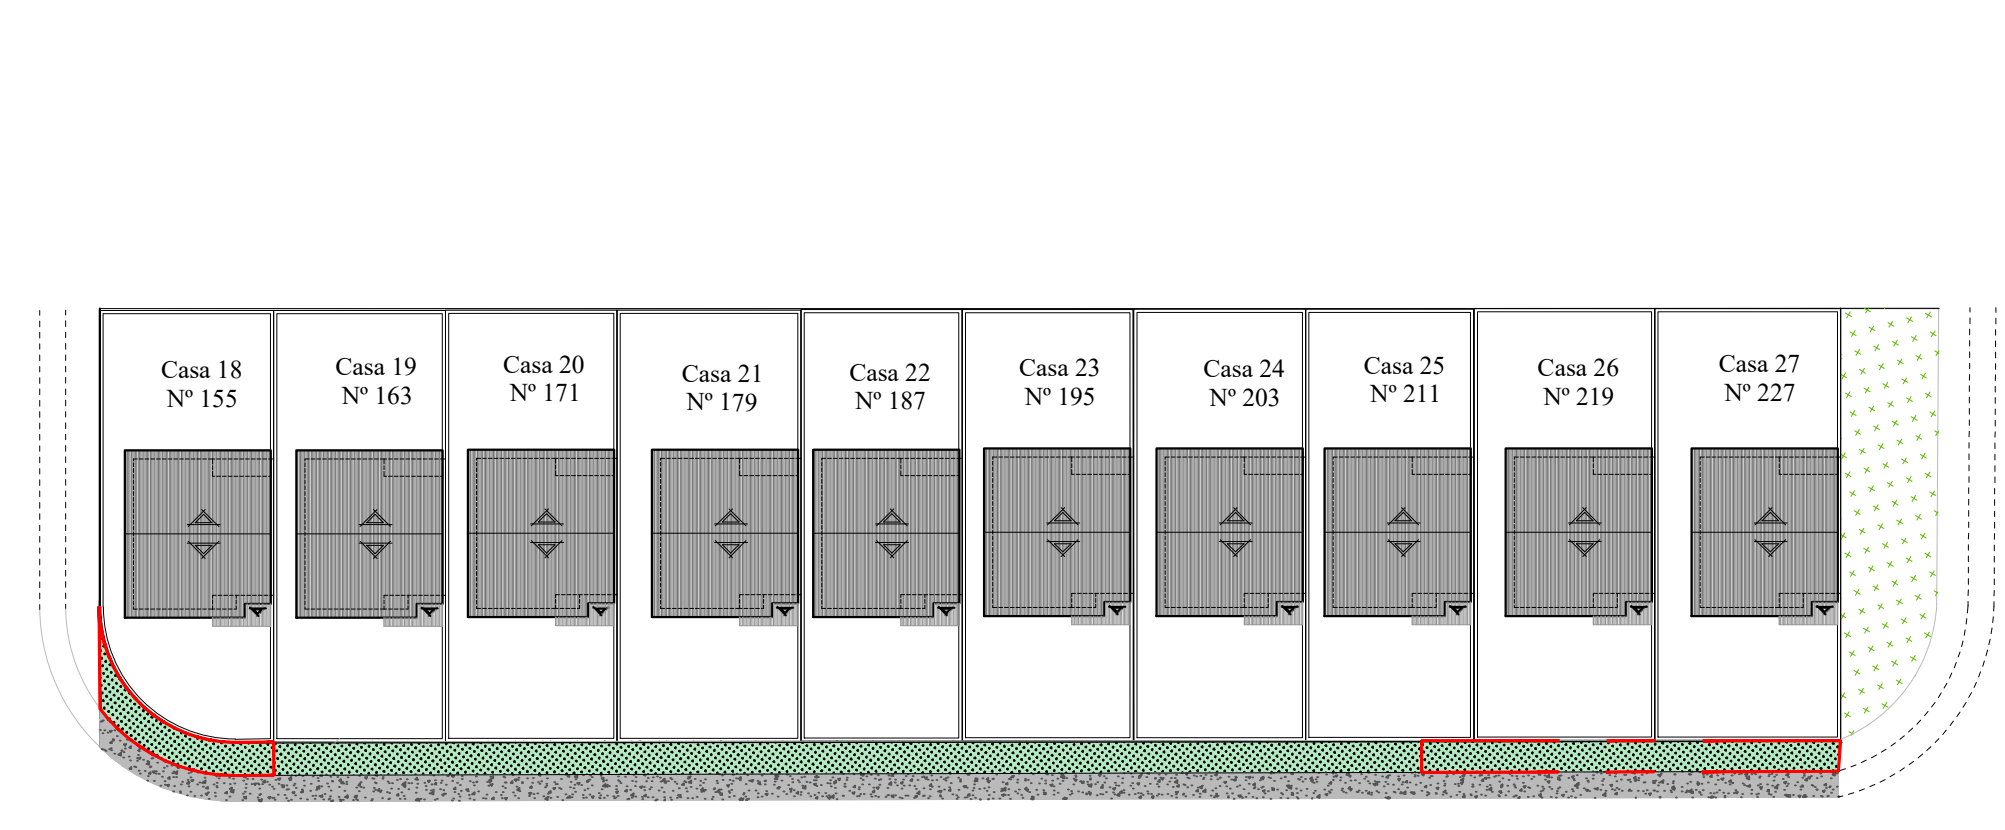

(VIA SEM PAVIMENTAÇÃO)

RUA GERALDO ANDRÉ CORREA


Muro a Executar

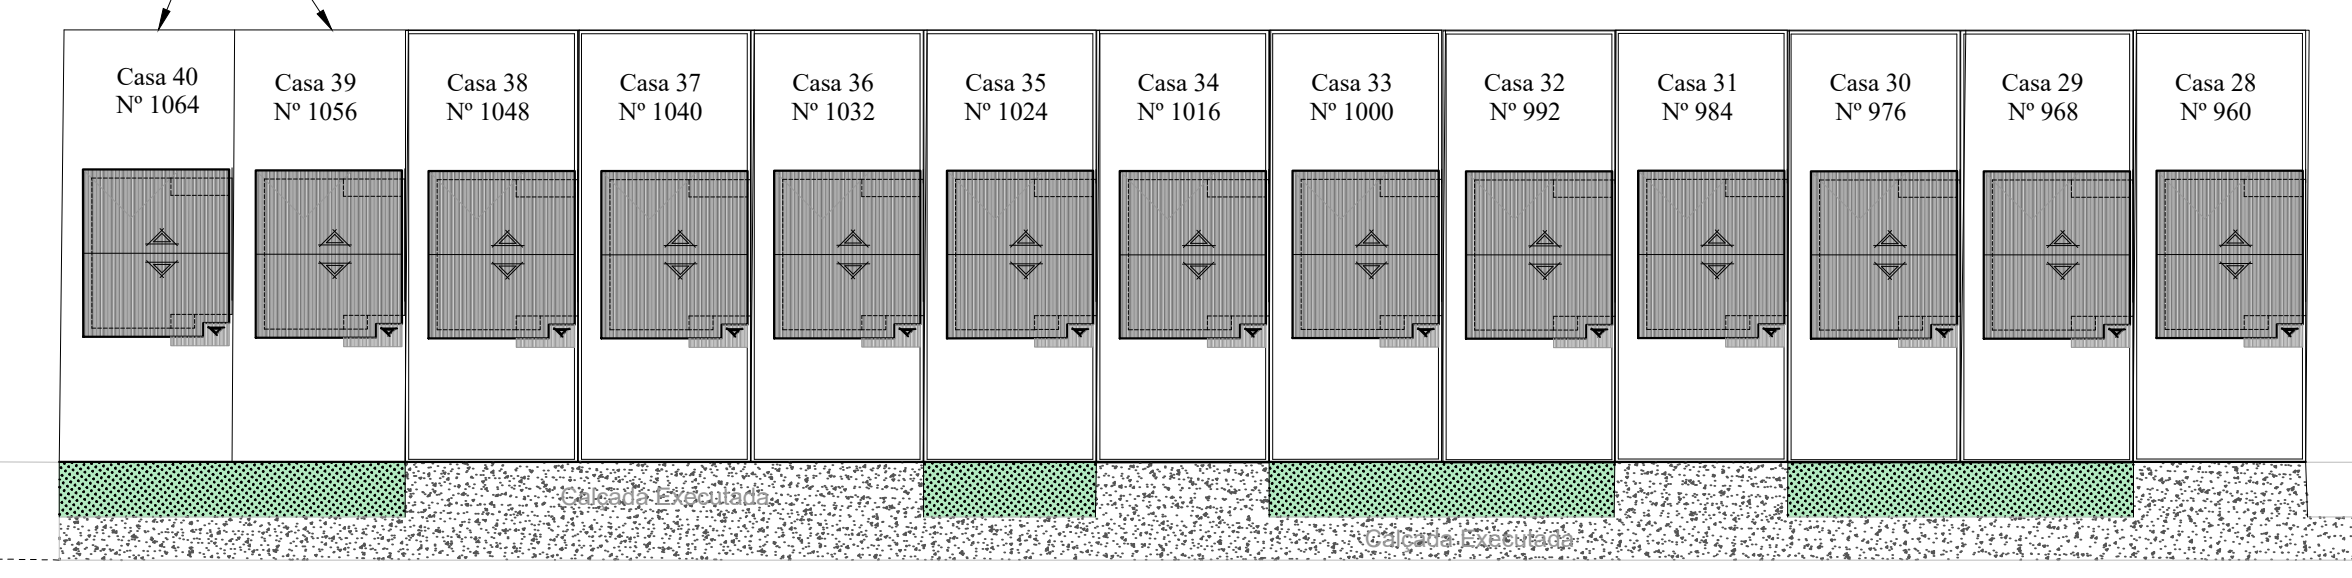


ESTRADA MUNICIPAL JUVENAL MOREIRA DE LARA

Legenda:


- Calçada Executada
- Calçada a Executar
- Calçada Existente a Demolir
- Local para Execução de Grama

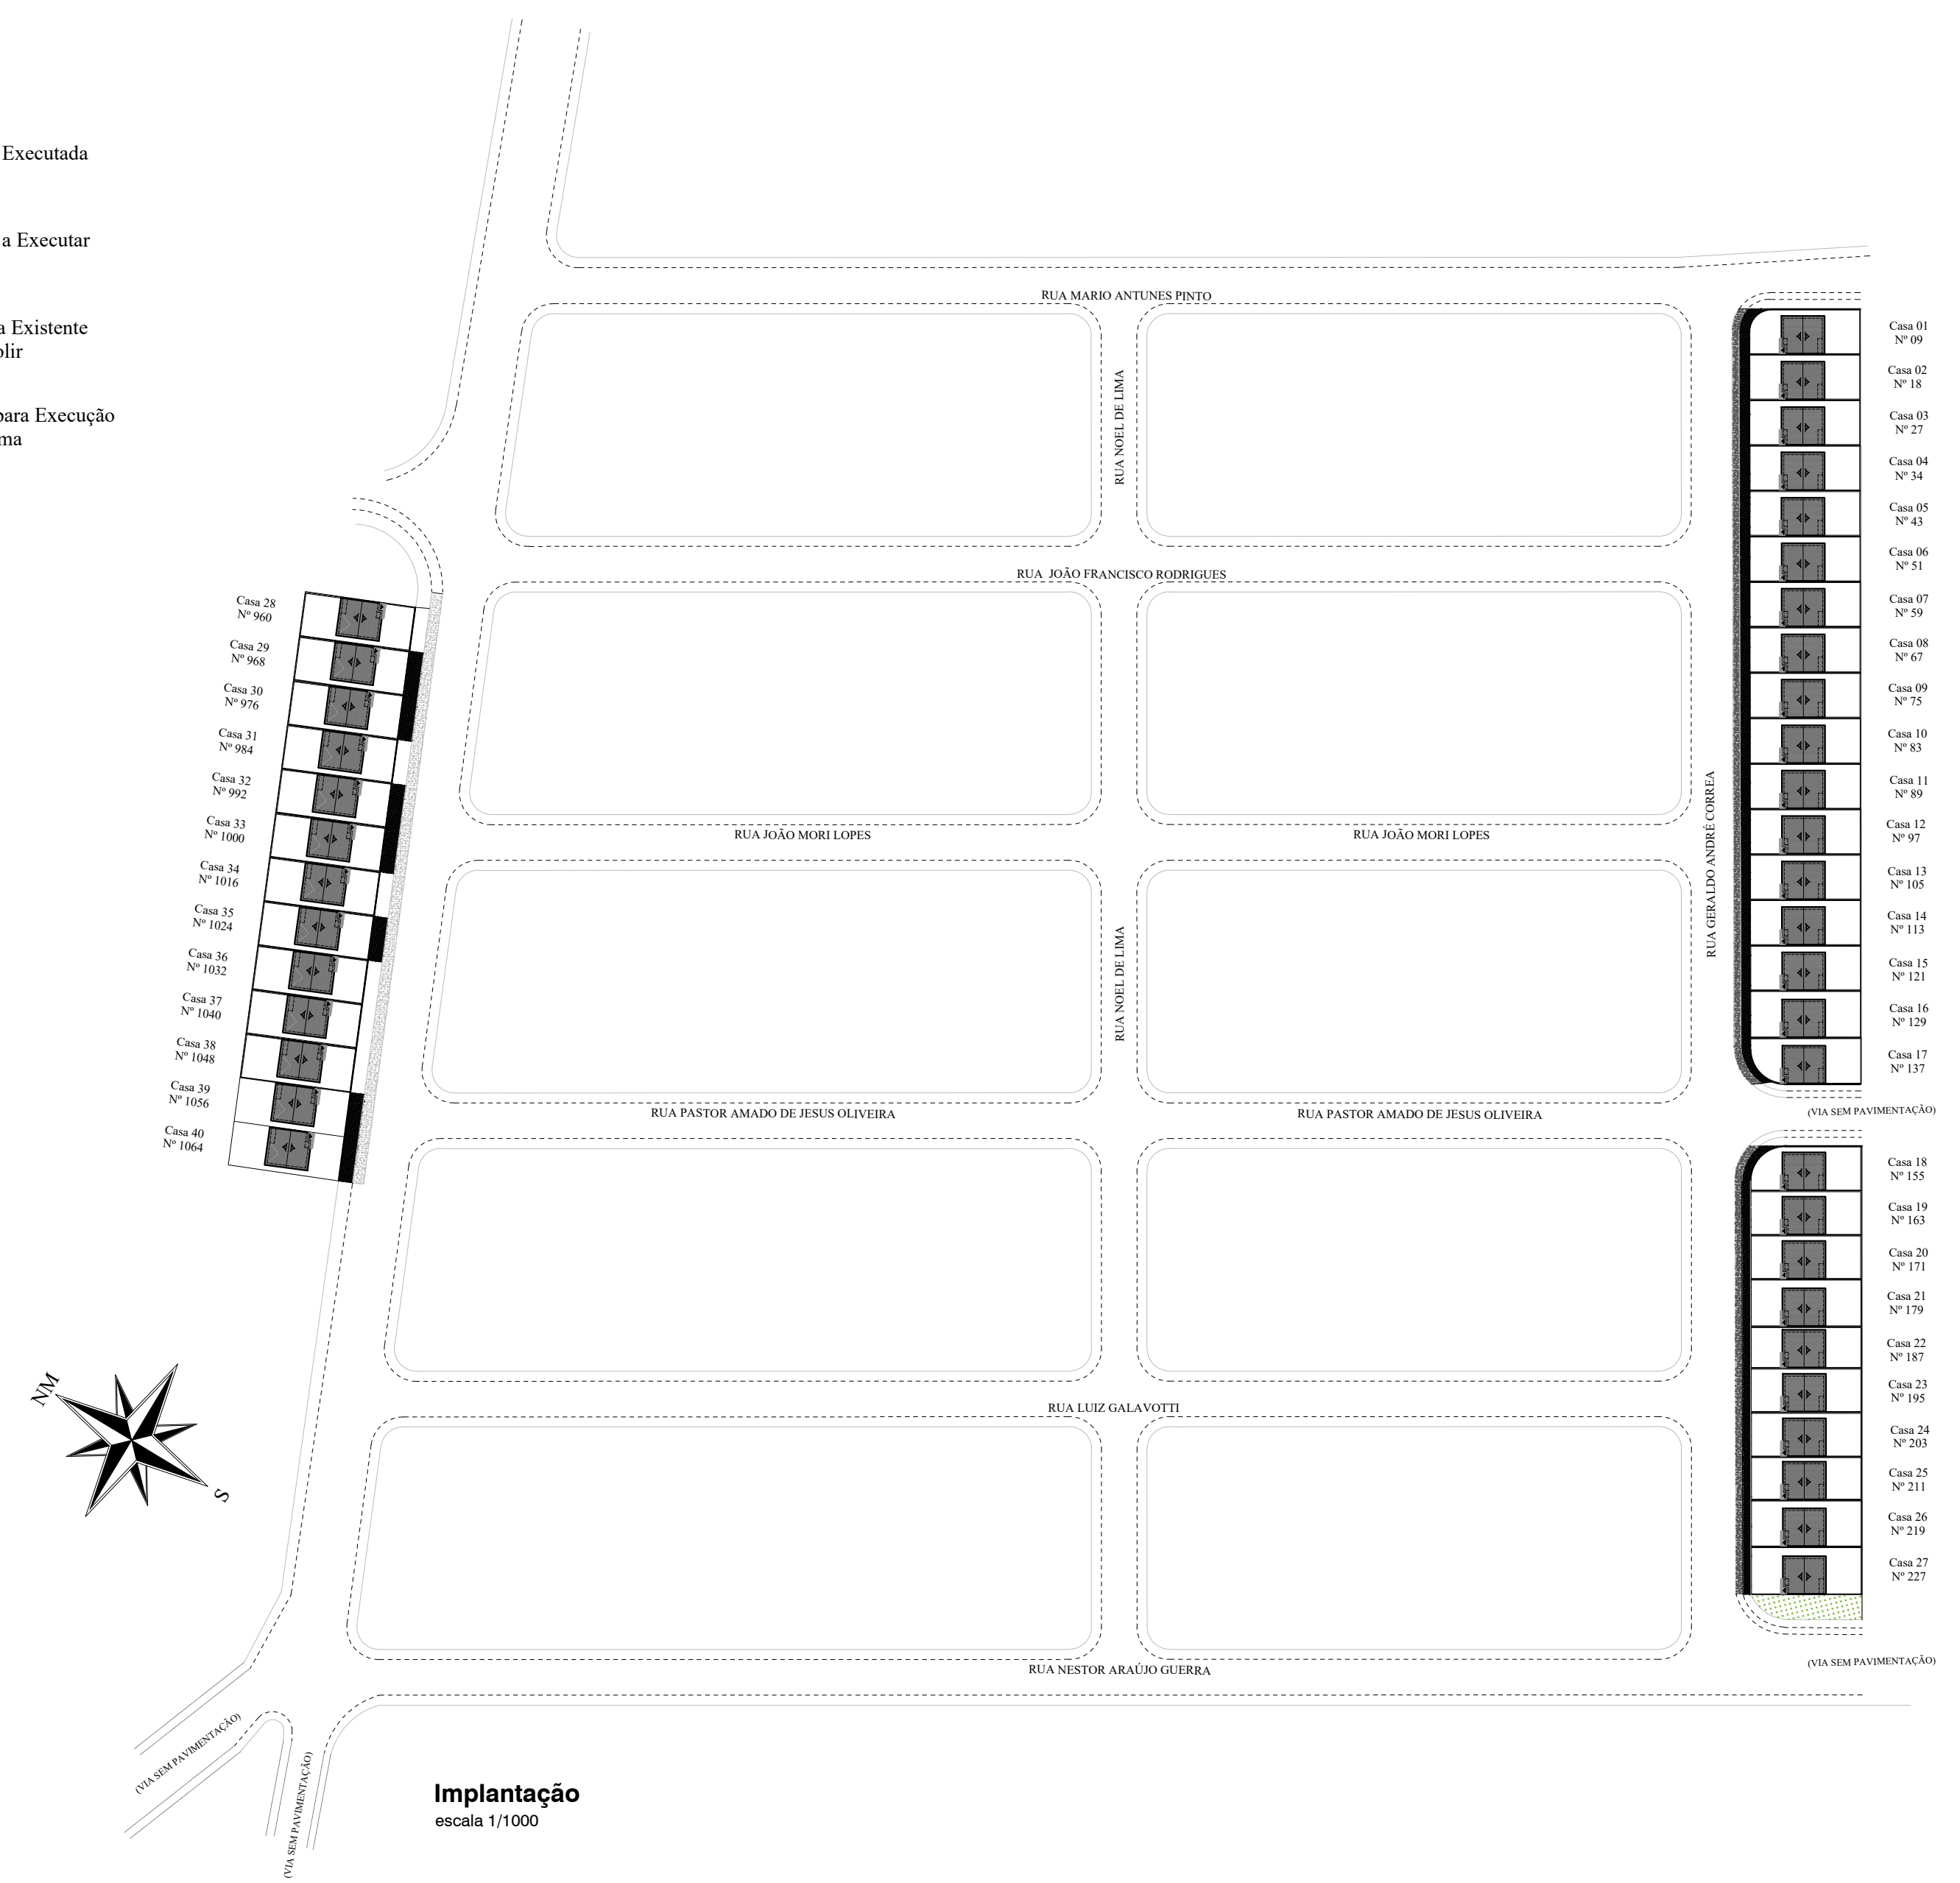

Implantação
escala 1/1000

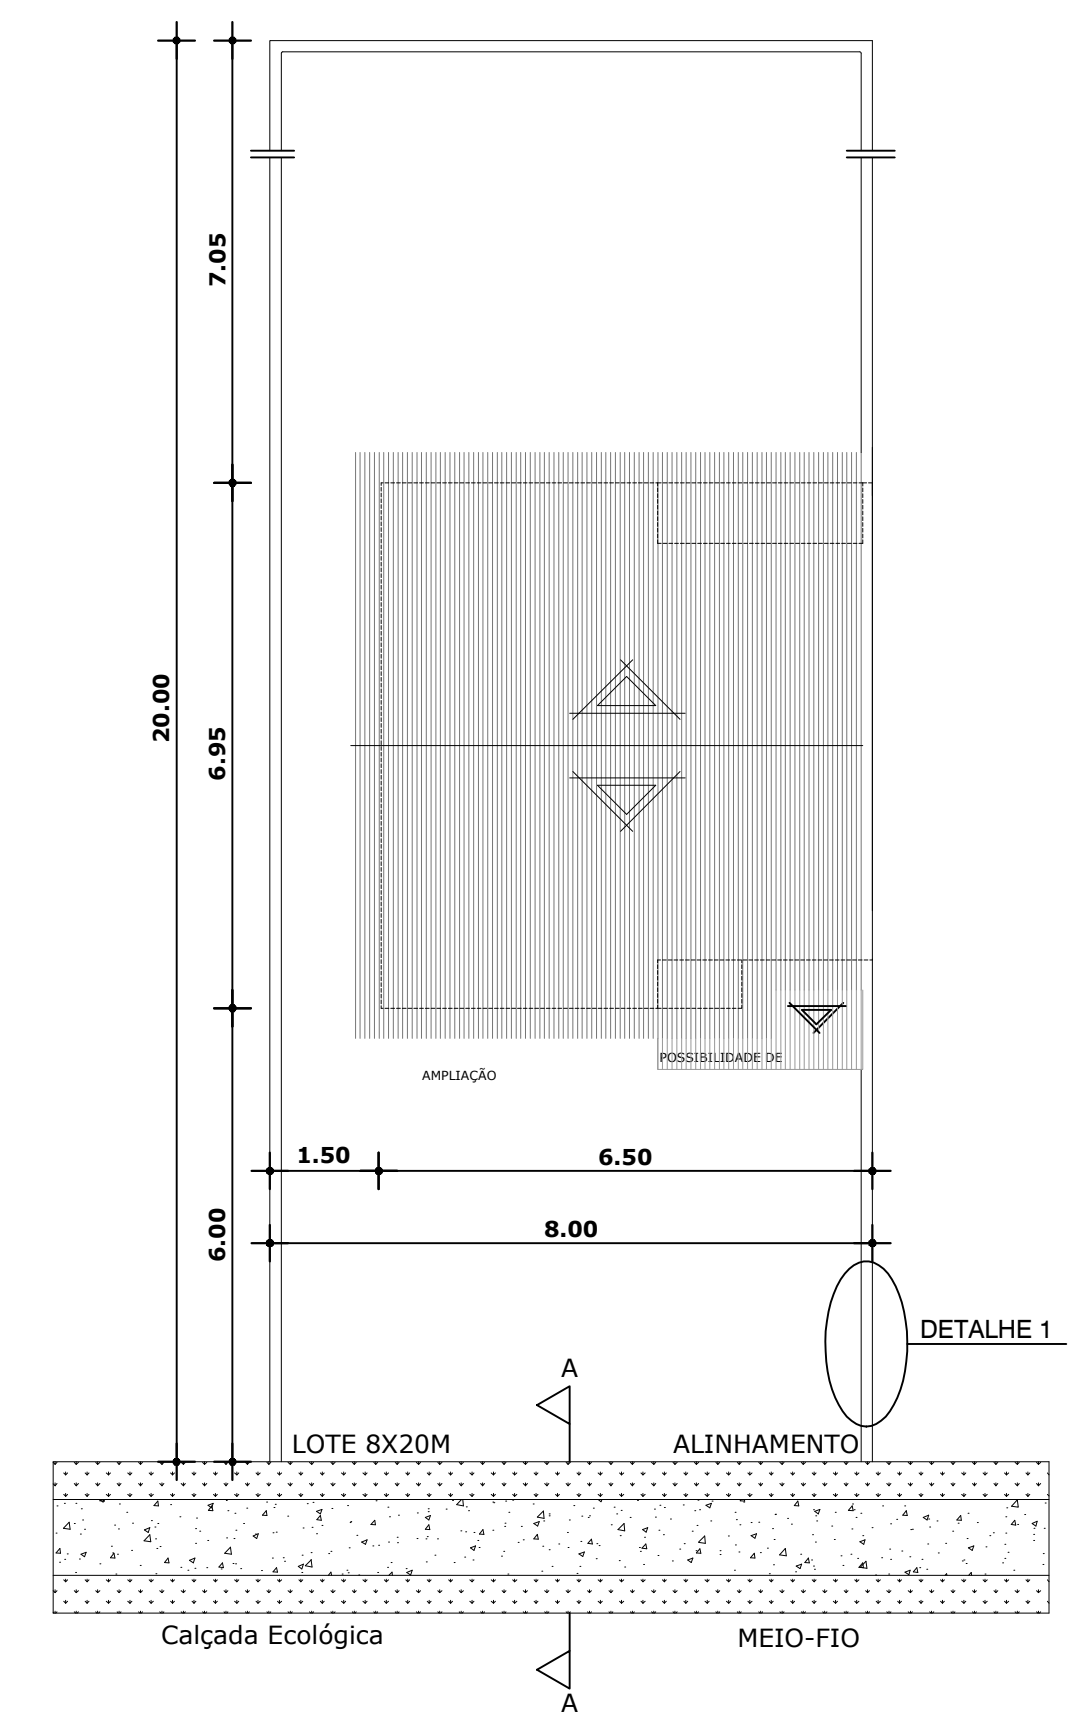


Detalhe de Execução de Muro de Fechamento e Calçada
escala 1/100

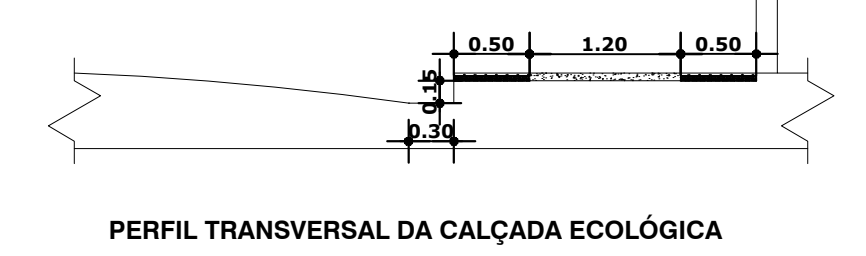

PERFIL TRANSVERSAL DA CALÇADA ECOLÓGICA

Corte A-A - Execução de Calçada
escala 1/50

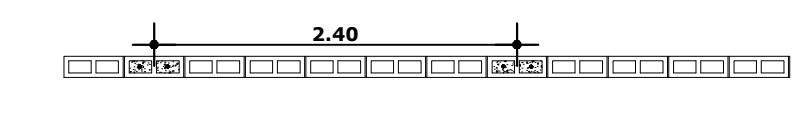

PERFIL TRANSVERSAL DO MURO DE BLOCO DE CONCRETO

Detalhe 01 - Execução de Muro
escala 1/50

PREFEITURA MUNICIPAL DE CAPELA DO ALTO OBRAS E SERVIÇOS			
	OBRAS : PROJETO DETALHADO DA CALÇADA E DO MURO (COM PERFIL)		
	LOCAL : Bairro Jardim Esperança - Capela do Alto/SP CEP:18.195-000		
PREFEITO PÉRICLES GONÇALVES	ASSINATURA	FOLHA 01/01	
ARQUITETO E URBANISTA JOSÉ ANTONIO KNITTEL	DATA OUTUBRO/2019	ESCALA indicada	
	ASSINATURA	CAUBR: A13.555-0	