


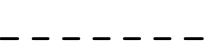

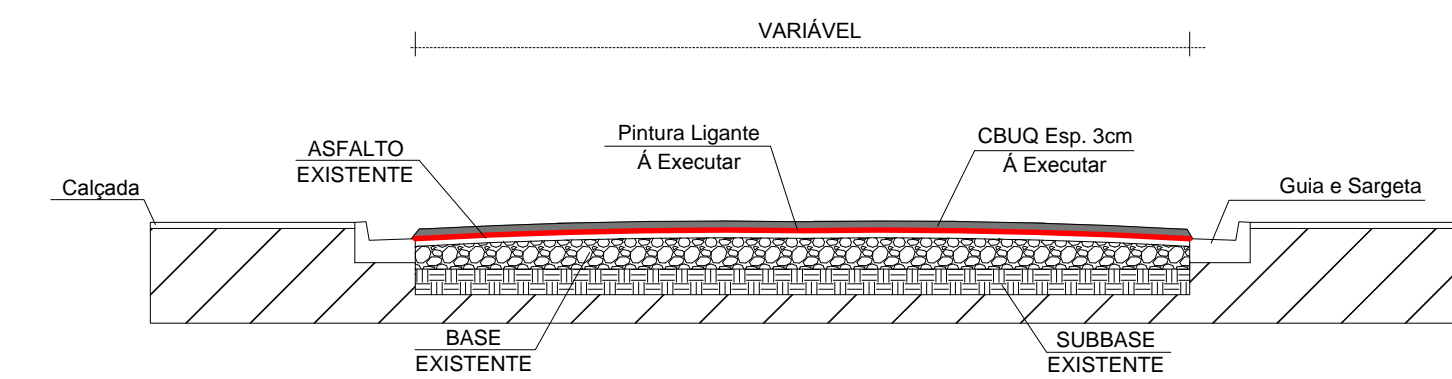
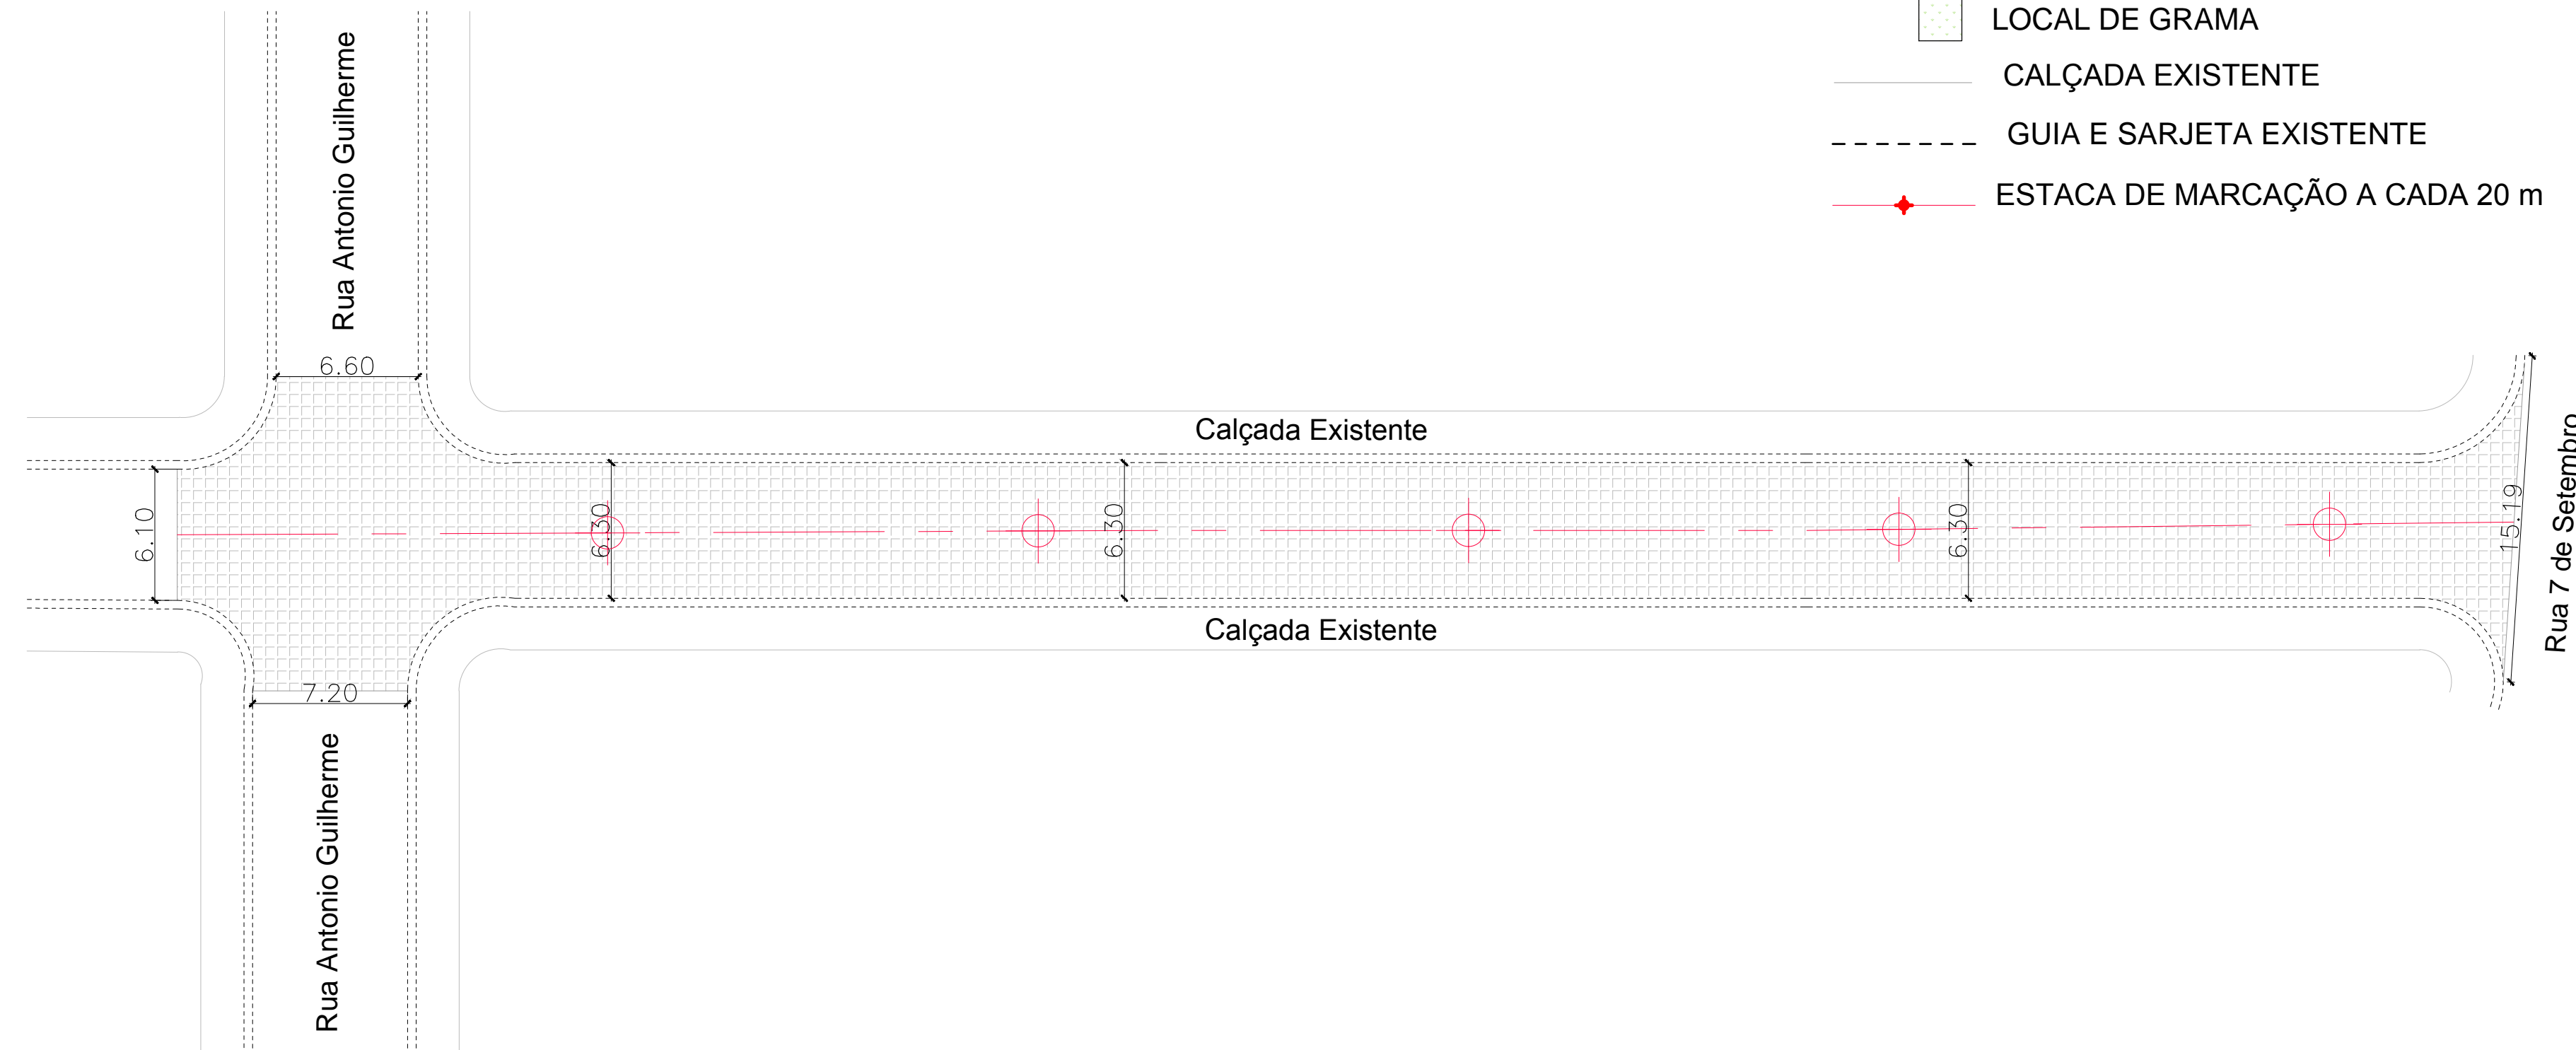


LEGENDA PAVIMENTAÇÃO

-  LOCAL À SER RECAPEADO
-  LOCAL DE GRAMA
-  CALÇADA EXISTENTE
-  GUIA E SARJETA EXISTENTE
-  ESTACA DE MARCAÇÃO A CADA 20 m



CORTE S/ ESCALA




IMPLANTAÇÃO - RECAPEAMENTO
ESCALA - 1:250

Área para Pavimentação da Rua 1º de Maio 761,89 m²
Comprimento total à ser Pavimentado 108,58 m



IMPLANTAÇÃO - SINALIZAÇÃO
ESCALA - 1:250

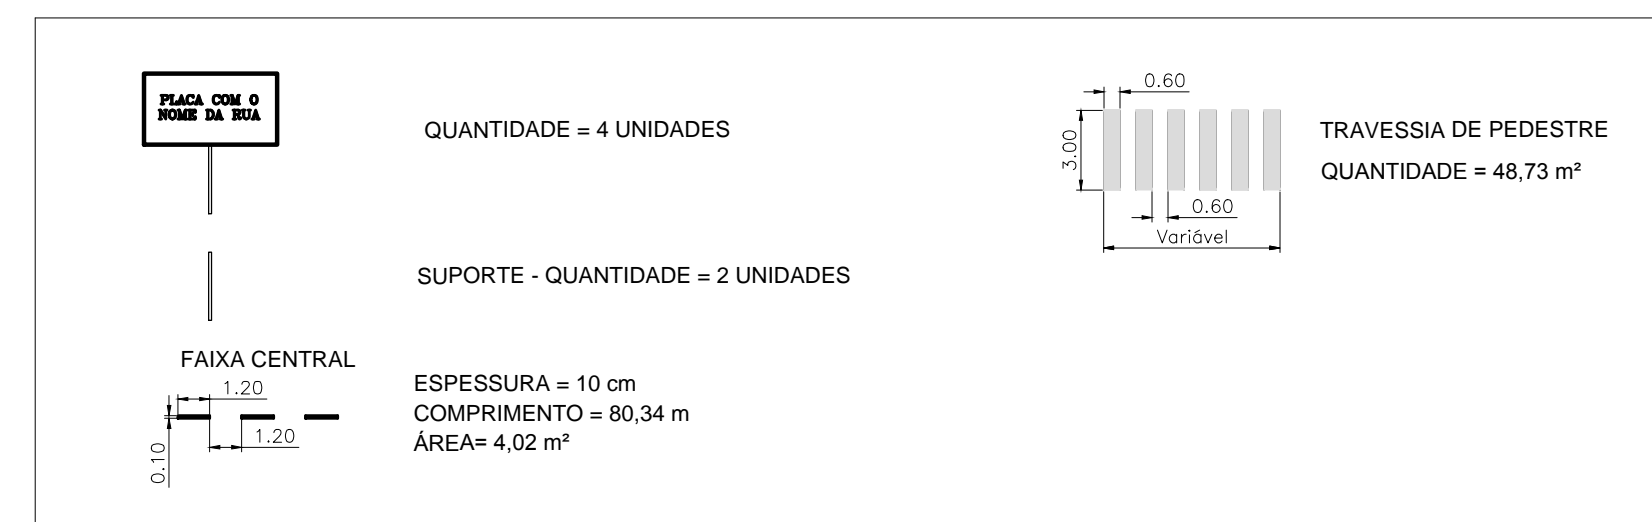

PROJETO PAVIMENTAÇÃO URBANA

FOLHA: 04/05

OBRA: RECAPEAMENTO E SINALIZAÇÃO NA RUA 1º DE MAIO

LOCAL: RUA 1º DE MAIO

BAIRRO: CENTRO.

CIDADE: CAPELA DO ALTO - S.P.

PROPRIETÁRIO: PREFEITURA MUNICIPAL DE CAPELA DO ALTO.

SITUAÇÃO SEM ESCALA

DECLARO QUE A APROVAÇÃO DO PROJETO NÃO IMPLICA NO RECONHECIMENTO POR PARTE DA PREFEITURA NO DIREITO DE PROPRIEDADE DO TERRENO

FOLHA DE LOCALIZAÇÃO

PREFEITO MUNICIPAL
PÉRICLES GONÇALVES

AUTOR DO PROJETO
LUCAS GODOY DE FREITAS FERREIRA
ENGENHEIRO CIVIL
CREASP - 5070095851

ART - 28027230181412075