


CORTE S/ ESCALA

IMPLANTAÇÃO - PAVIMENTAÇÃO
ESCALA - 1:250



Área para Pavimentação da Rua Profª Maria Elza Lazara Lopes 903,75 m²
Área Total de Recapeamento 903,75 m²

- LEGENDA**
- LOCAL À SER PAVIMENTADO
 - LOCAL DE GRAMA (existente)
 - CALÇADA À EXECUTAR
 - GUIA E SARJETA À EXECUTAR
 - ESTACA DE MARCAÇÃO A CADA 20 m

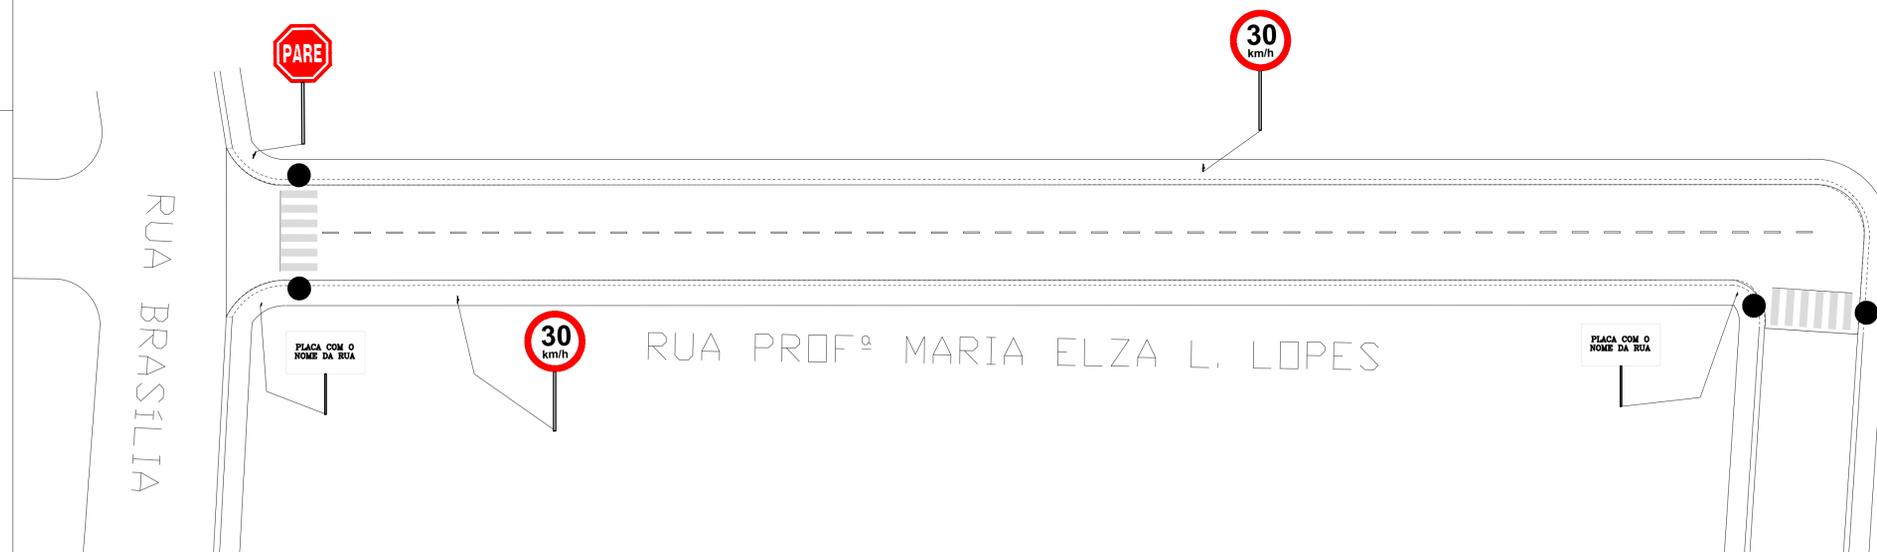

IMPLANTAÇÃO - SINALIZAÇÃO
ESCALA - 1:500

LEGENDA:

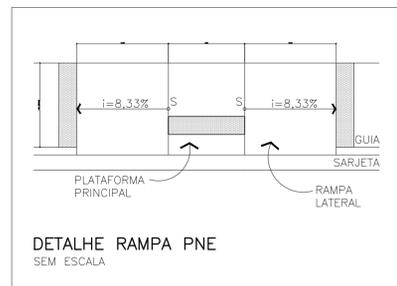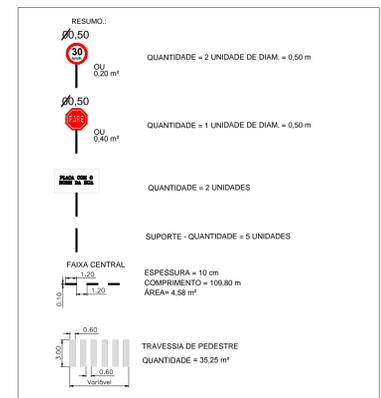

PROJETO PAVIMENTAÇÃO URBANA	FOLHA: 02/03
<p>OBRA: PAVIMENTAÇÃO E SINALIZAÇÃO NA RUA PROFª MARIA ELZA LAZARA LOPEZ</p> <p>LOCAL: RUA PROFª MARIA ELZA LAZARA LOPEZ</p> <p>BAIRRO: CENTRO.</p> <p>CIDADE: CAPELA DO ALTO - S.P.</p> <p>PROPRIETÁRIO: PREFEITURA MUNICIPAL DE CAPELA DO ALTO.</p>	
SITUAÇÃO SEM ESCALA	DECLARO QUE A APROVAÇÃO DO PROJETO NÃO IMPLICA NO RECONHECIMENTO POR PARTE DA PREFEITURA NO DIREITO DE PROPRIEDADE DO TERRENO
FOLHA DE LOCALIZAÇÃO	<p>PREFEITO MUNICIPAL</p> <p>PÉRICLES GONÇALVES</p> <p>AUTOR DO PROJETO</p> <p>LUCAS GODOY DE FREITAS FERREIRA</p> <p>ENGENHEIRO CIVIL</p> <p>CREA-SP 5070095851</p> <p>ART - 28027230180314615</p>