
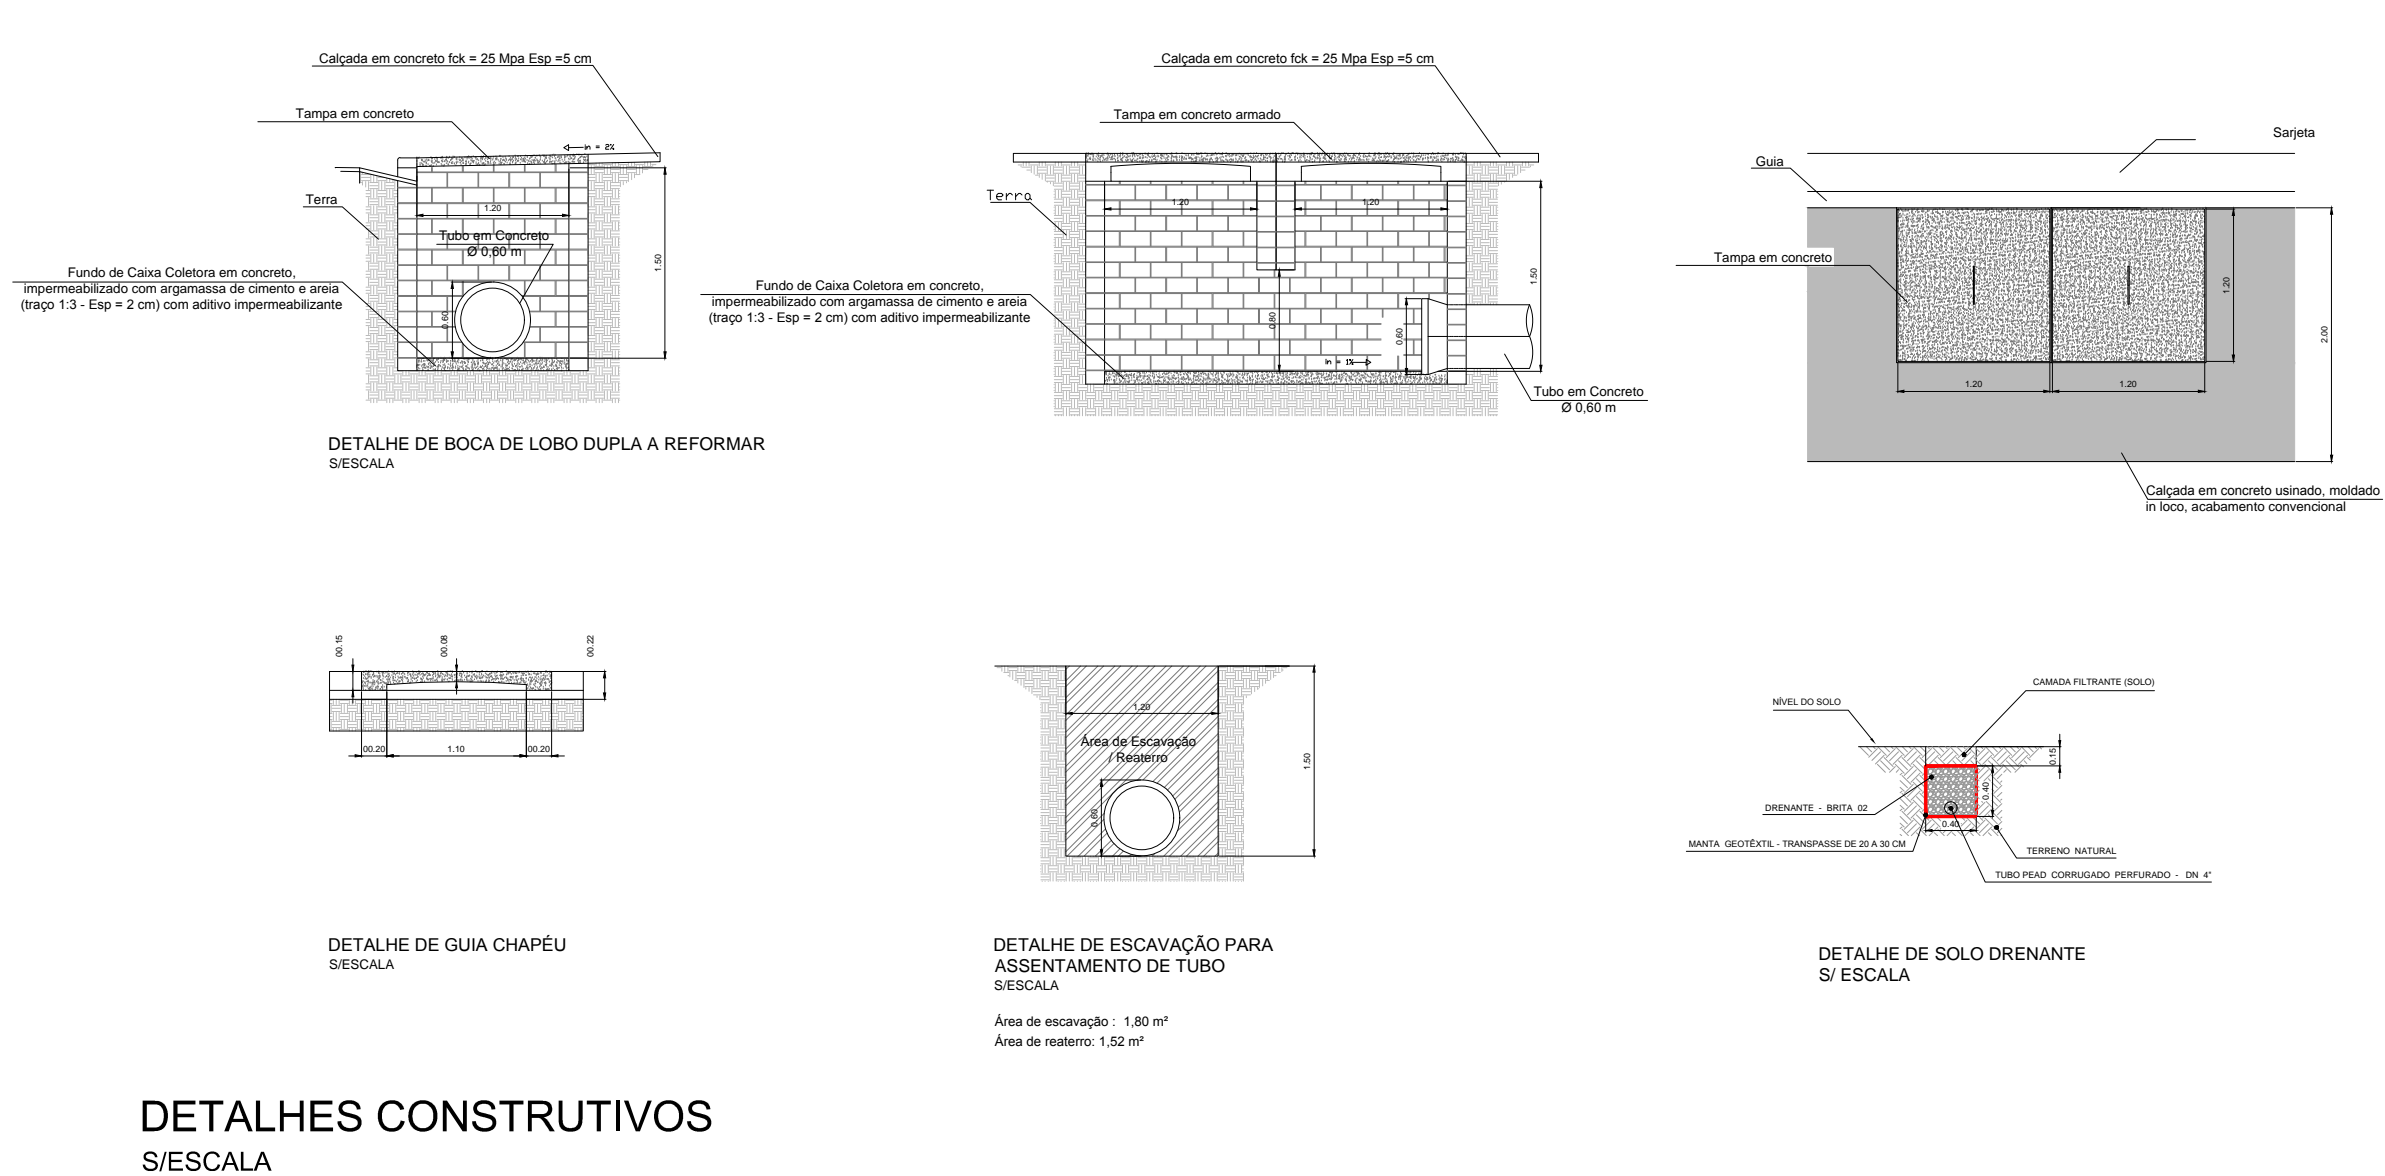
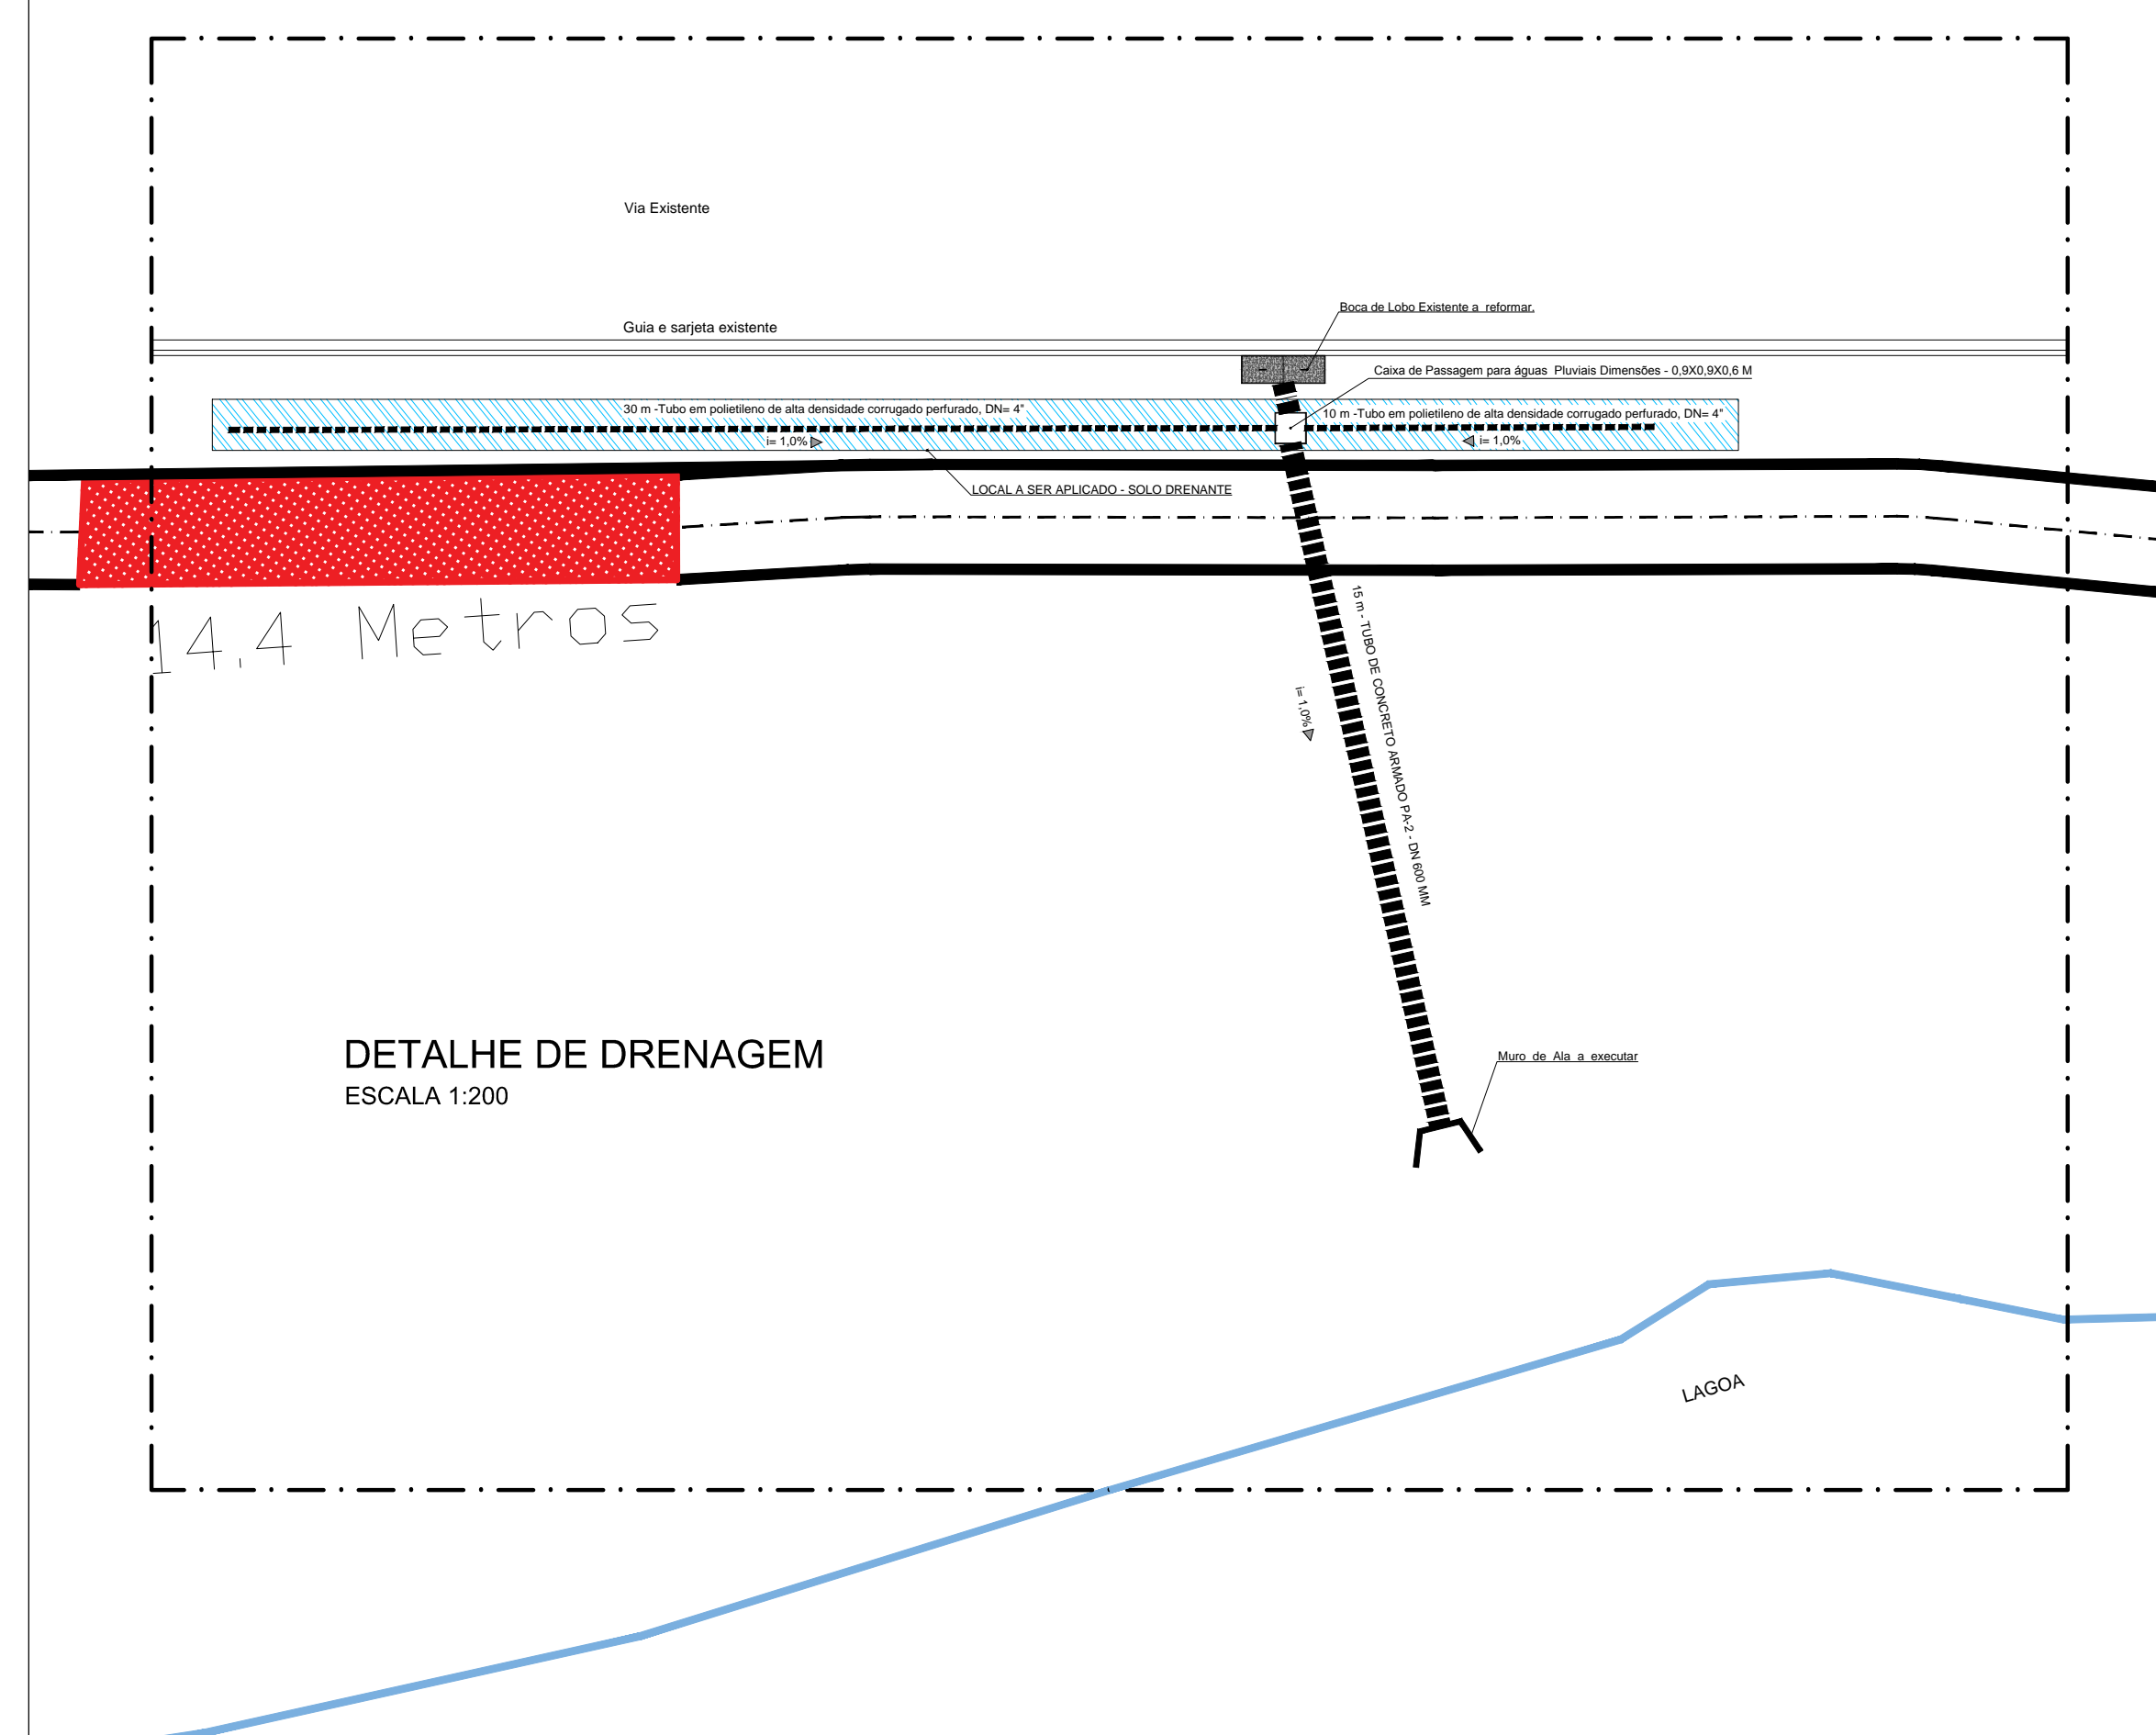


IMPLANTAÇÃO - PONTOS DE REPARO LOCALIZADO
ESCALA 1:750

LEGENDA:
 LOCAL A SER REALIZADO O SERVIÇO DE RAPARO DE PAVIMENTO

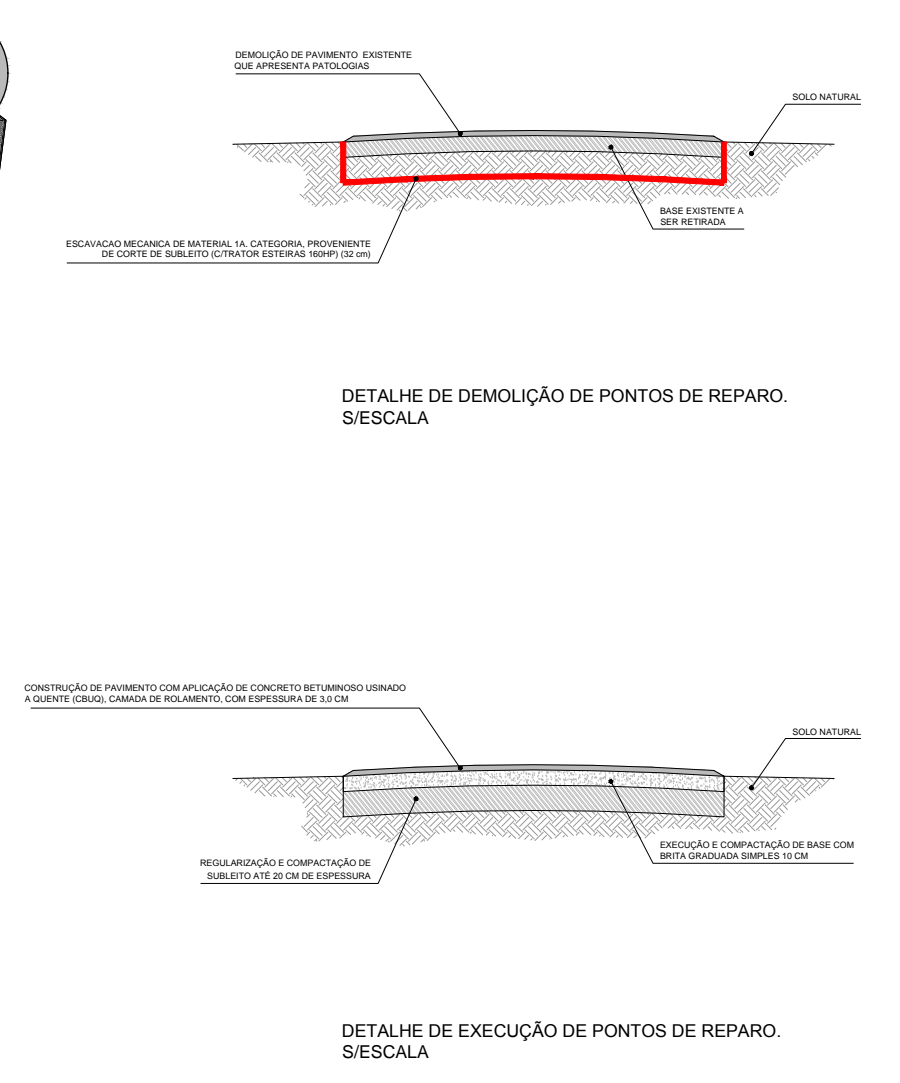

DETALHES CONSTRUTIVOS
S/ESCALA

PROJETO DE REVITALIZAÇÃO DA LAGOA
 FOLHA: 02/05

OBRA: PROJETO DE REVITALIZAÇÃO DE CENTRO ECOLÓGICO E PISTA DE CAMINHADA LUIZ ANTONIO MACHADO
 PLANTA: DETALHE DE PONTOS DE REPARO, QUIOSQUES A REFORMAR, DETALHE DE SOLO DRENANTE, DETALHES CONSTRUTIVOS DE ESCALAS
 LOCAL: CENTRO ECOLÓGICO E PISTA DE CAMINHADA LUIZ ANTONIO MACHADO - JARDIM CASA NOVA - CAPELA DO ALTO - S.P.
 PROPRIETÁRIO: PREFEITURA MUNICIPAL DE CAPELA DO ALTO.

SITUAÇÃO SEM ESCALA
 DECLARO QUE A APROVAÇÃO DO PROJETO NÃO IMPLICA RECONHECIMENTO POR PARTE DA PREFEITURA DO DIREITO DE PROPRIEDADE DO TERRENO
 PREFEITO MUNICIPAL
 PERICLES GONÇALVES
 AUTOR DO PROJETO
 LUCAS GODOY DE FREITAS FERREIRA
 ENGENHEIRO CIVIL
 CREA-SP - 5070095851
 ART - 28027230190772681

FOLHA DE LOCALIZAÇÃO