


- LEGENDA:**
- EXECUÇÃO DE PISO INTERTRAVADO
 - EXECUÇÃO DE CALÇADA OU PISO DE CONCRETO
 - GUIA À EXECUTAR
 - POSTE EXISTENTE PARA EXECUÇÃO DE BRAÇO PARA ILUMINAÇÃO
 - POSTE A EXECUTAR PARA ILUMINAÇÃO

IMPLANTAÇÃO
ESCALA 1:250

PROJETO DE REVITALIZAÇÃO DA LAGOA		FOLHA: 03/05
OBRA:	PROJETO DE REVITALIZAÇÃO DE CENTRO ECOLÓGICO E PISTA DE CAMINHADA LUIZ ANTONIO MACHADO	
PLANTA:	PISO INTERTRAVADO, QUIOSQUES A EXECUTAR, ARQUIBANCADA, PLAYGROUND, ESCADA, RAMPA DE ACESSIBILIDADE, PONTOS DE ILUMINAÇÃO E DETALHES DE DRENAGEM	
LOCAL:	CENTRO ECOLÓGICO E PISTA DE CAMINHADA LUIZ ANTONIO MACHADO - JARDIM CASA NOVA - CAPELA DO ALTO - S.P.	
PROPRIETÁRIO:	PREFEITURA MUNICIPAL DE CAPELA DO ALTO.	
SITUAÇÃO SEM ESCALA	DECLARO QUE A APROVAÇÃO DO PROJETO NÃO IMPLICA NO RECONHECIMENTO POR PARTE DA PREFEITURA NO DIREITO DE PROPRIEDADE DO TERRENO	
FOLHA DE LOCALIZAÇÃO	PREFEITO MUNICIPAL: PERICLES GONÇALVES AUTOR DO PROJETO: LUCAS GODOY DE FREITAS FERREIRA ENGENHEIRO CIVIL CREA SP - 5070095851 ART - 28027230190772681	

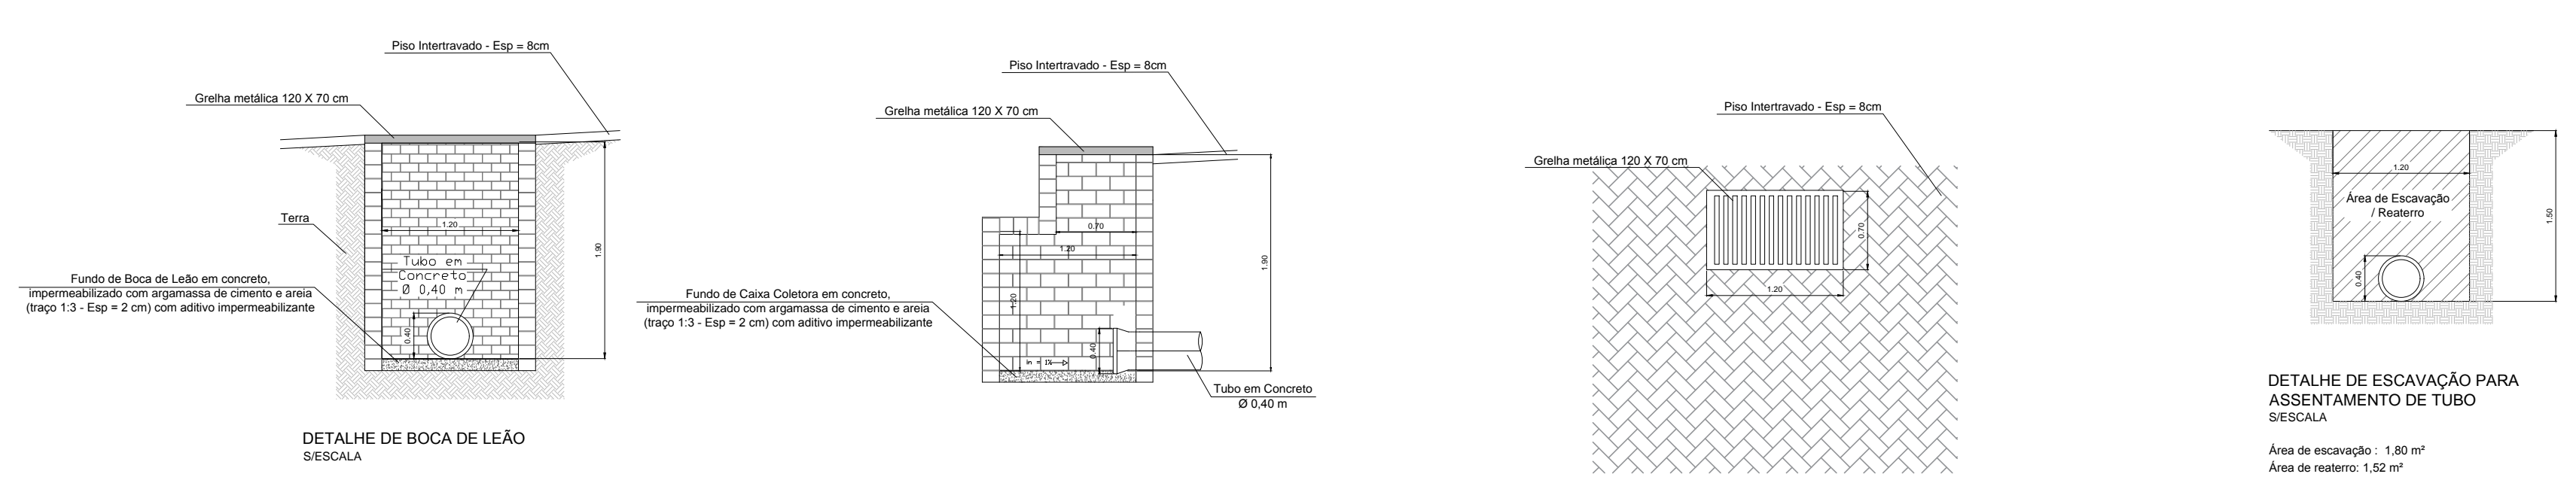

DETALHES CONSTRUTIVOS
S/ESCALA