



DETALHE 1 LIGAÇÃO DO MOTOR

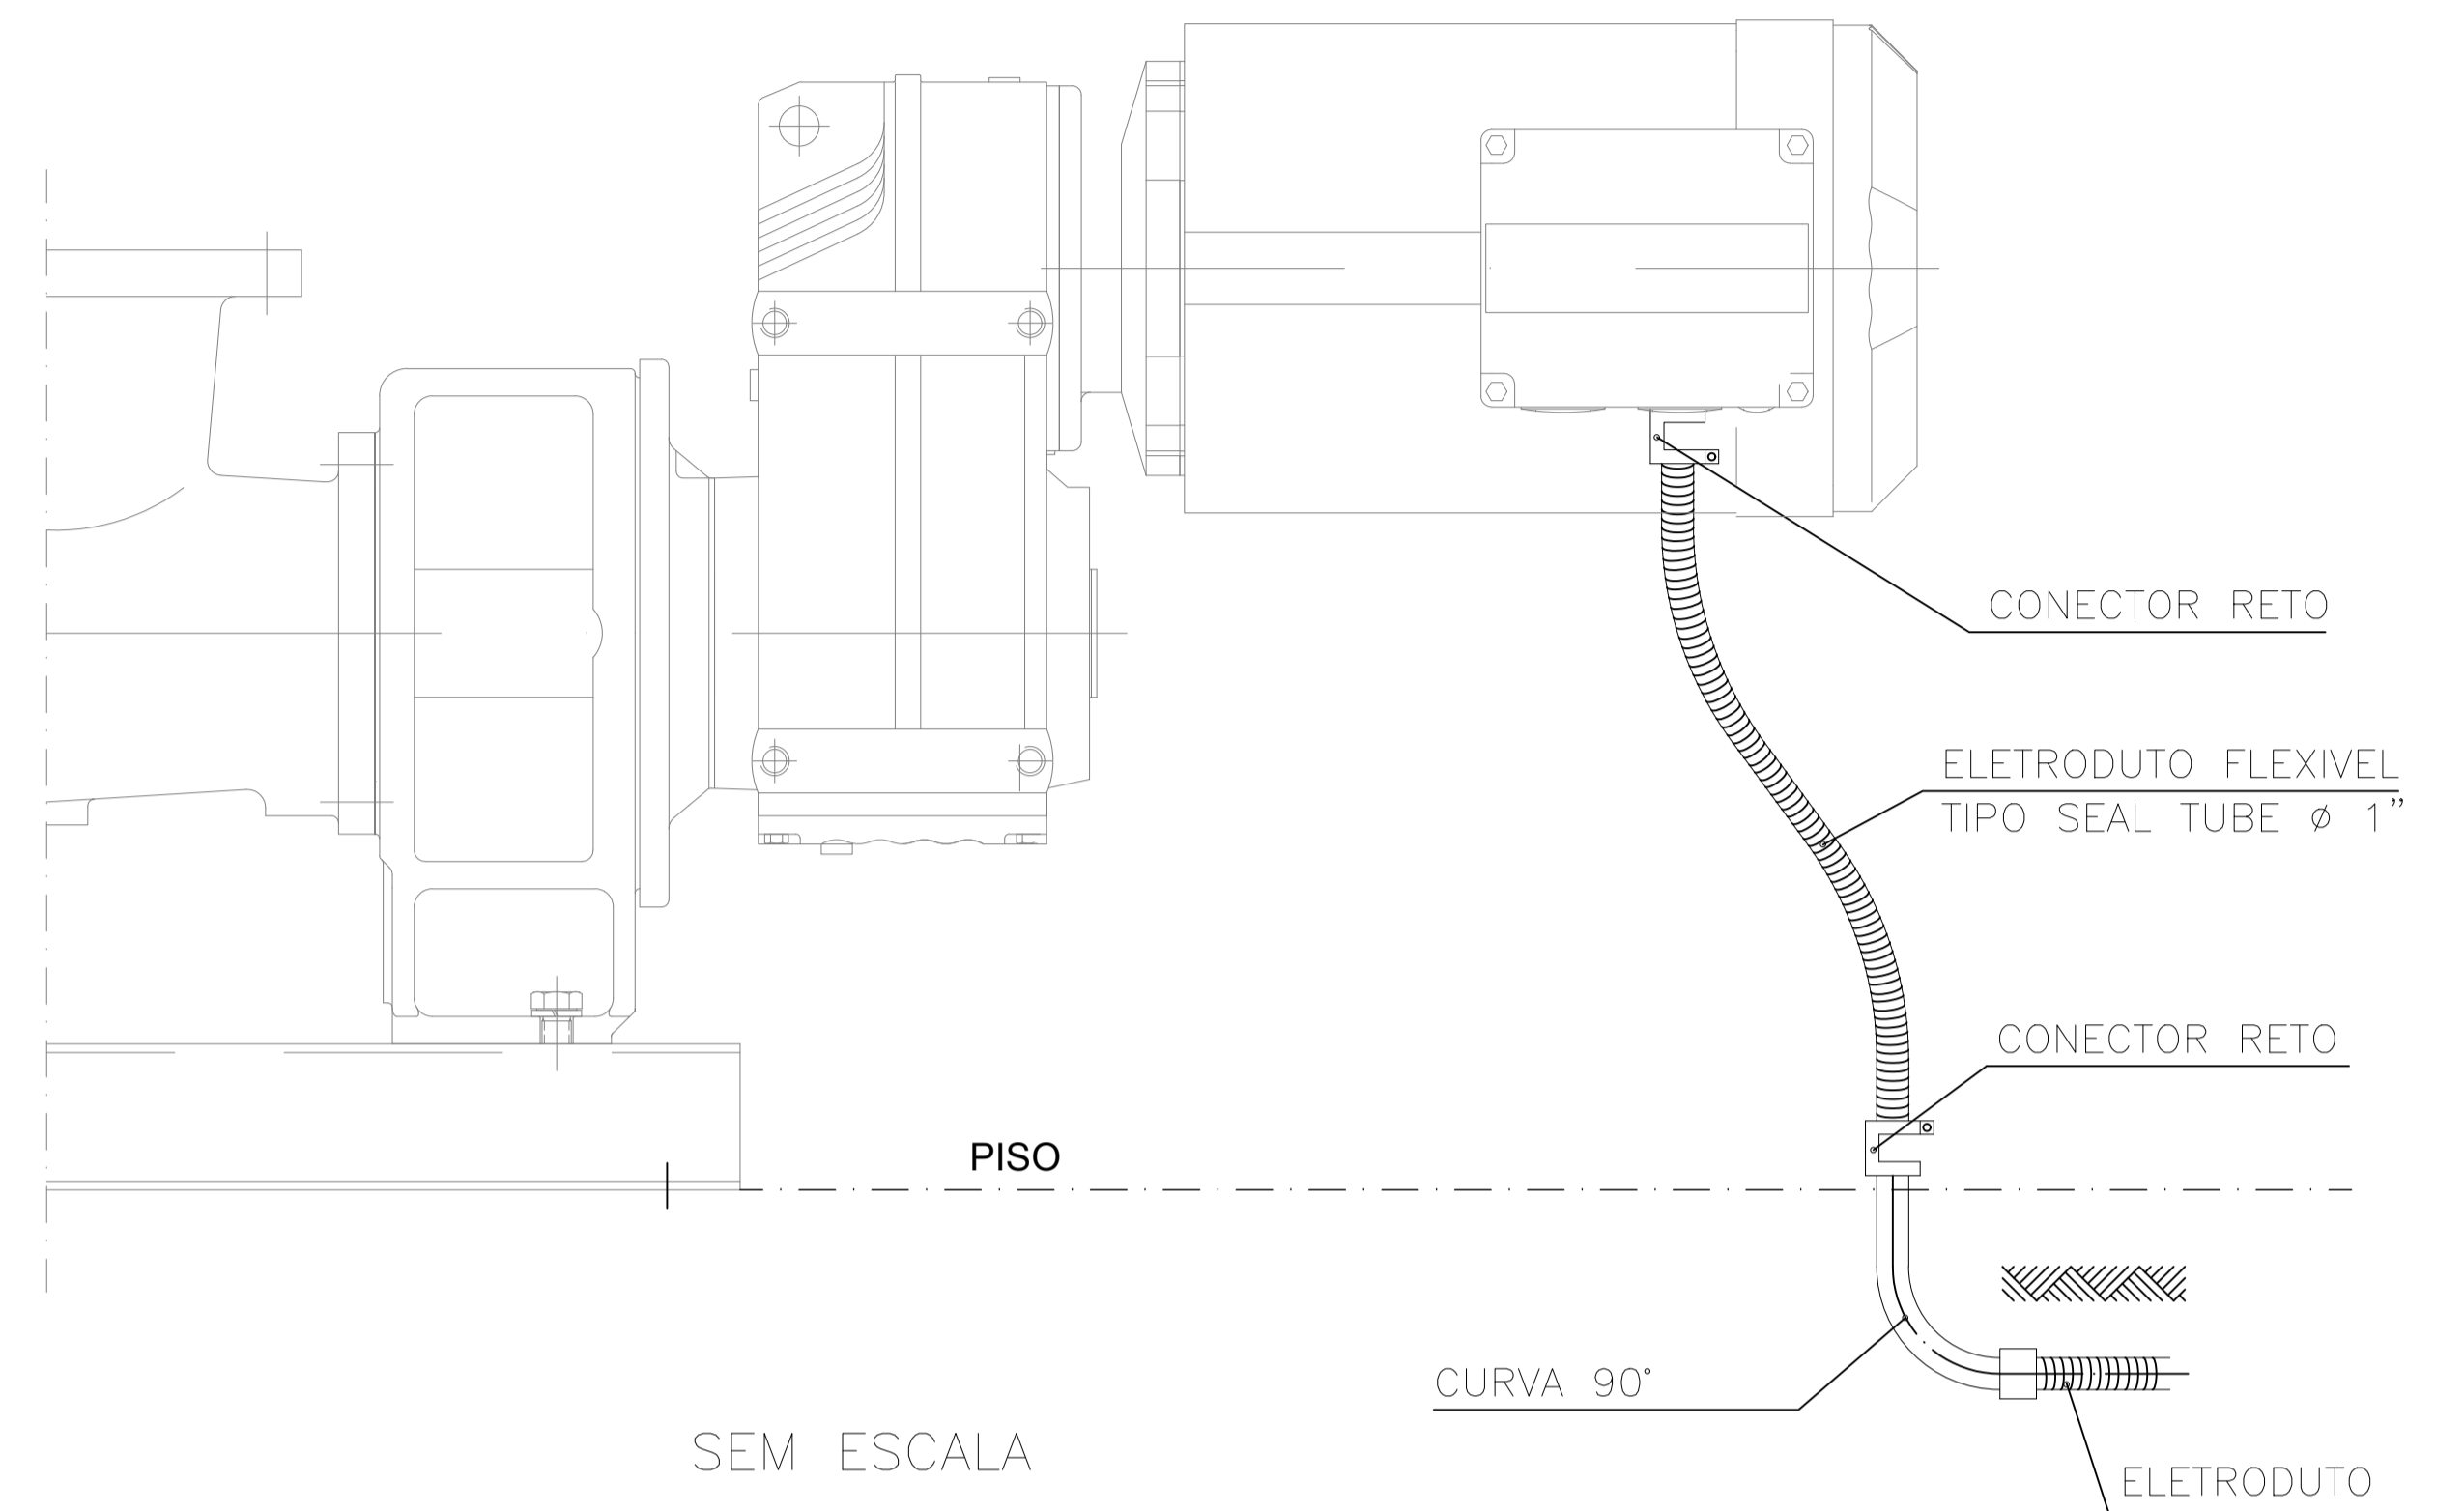

DETALHE 2 CAIXA DE PASSAGEM EM ALVENARIA

TIPO	DIMENSÕES(mm)	
	a	b
1	300	500
2	400	600
3	500	600
4	600	800

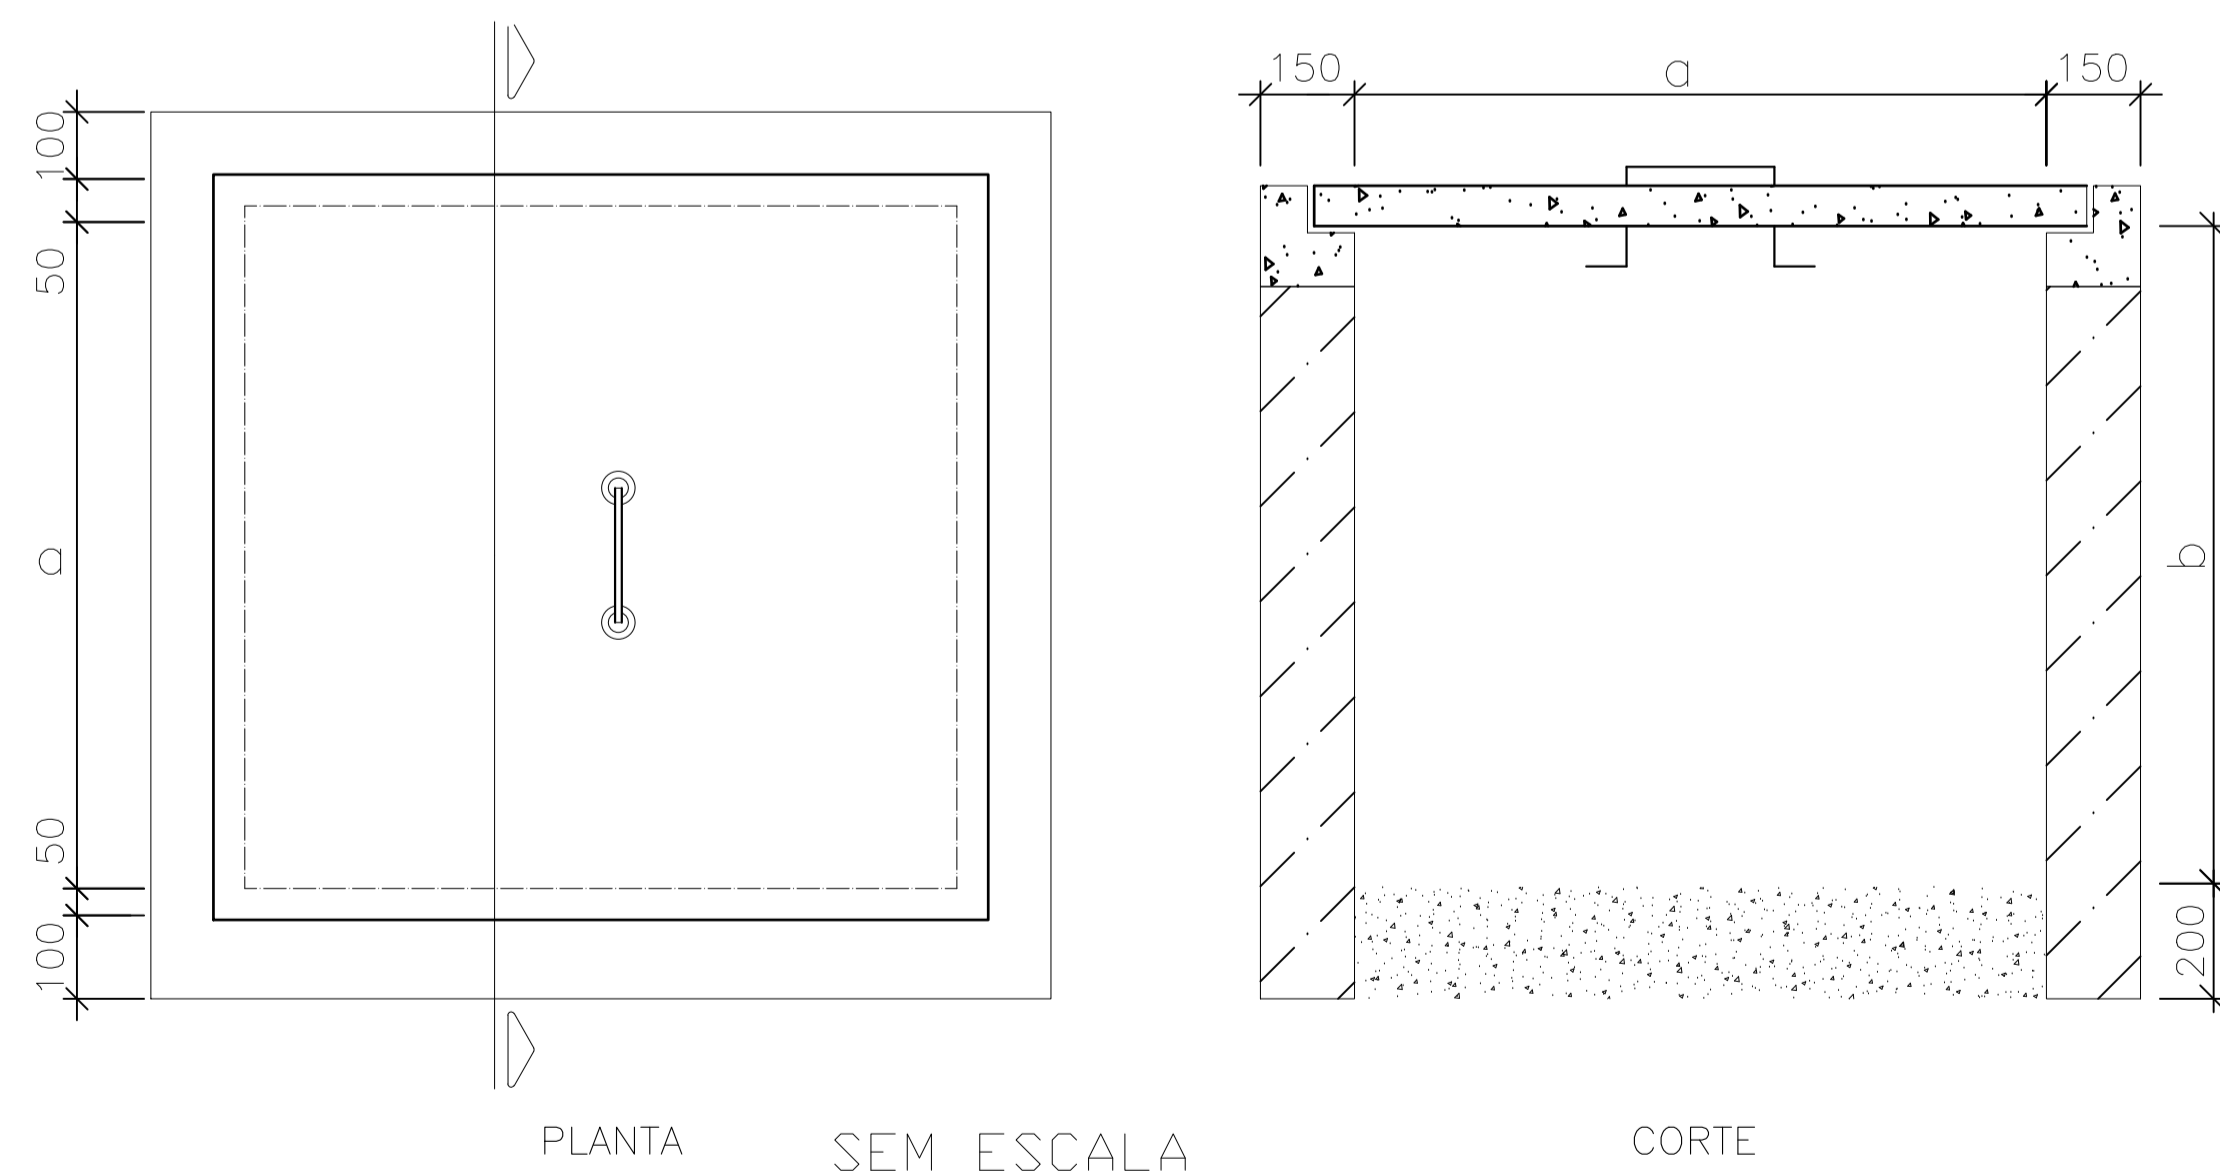

SISTEMA DE ESGOTO SANITÁRIO

FOLHA:
3/7

OBRA: ESTAÇÃO ELEVATÓRIA DE ESGOTOS LIGAÇÃO DE MOTOR - CX DE PASSAGEM

LOCAL: EEE CANGUERA

BAIRRO: CANGUERA

CIDADE: CAPELA DO ALTO - S.P.

PROPRIETÁRIO: PREFEITURA MUNICIPAL DE CAPELA DO ALTO.

SITUAÇÃO SEM ESCALA

DECLARO QUE A APROVAÇÃO DO PROJETO NÃO IMPLICA NO RECONHECIMENTO POR PARTE DA PREFEITURA NO DIREITO DE PROPRIEDADE DO TERRENO

FOLHA DE LOCALIZAÇÃO

PREFEITO MUNICIPAL
PÉRICLES GONÇALVES

AUTOR DO PROJETO
JOSÉ ANTONIO KNITTEL
ARQUITETO
CAU/BR A13.555-0