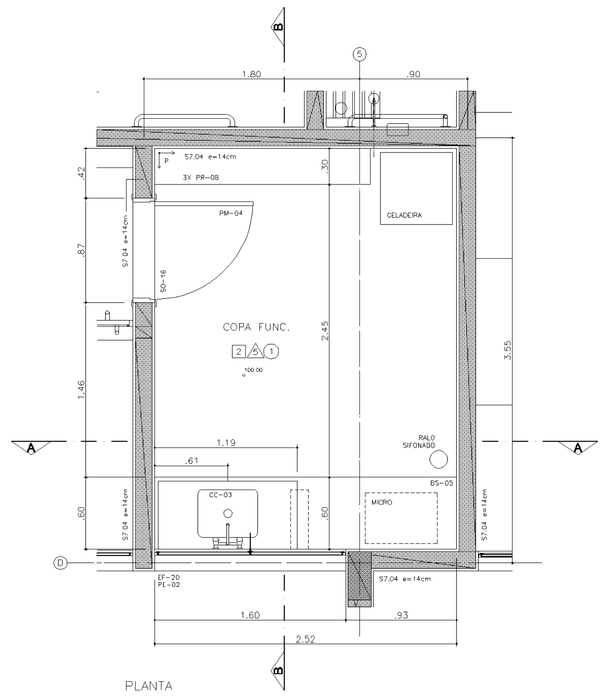

PLANTA

COPA FUNC.

ESC 1:25

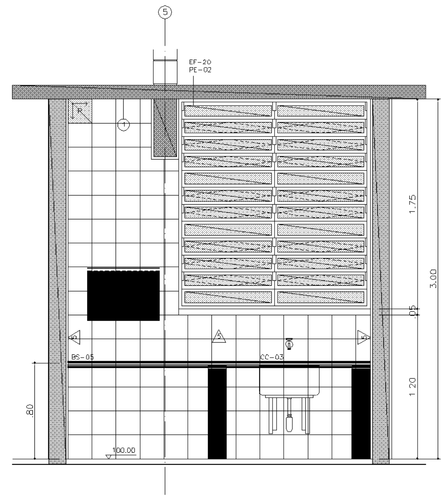

CORTE A

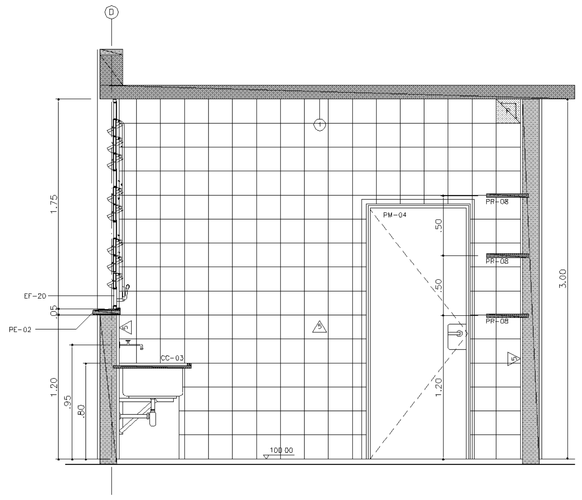

CORTE B

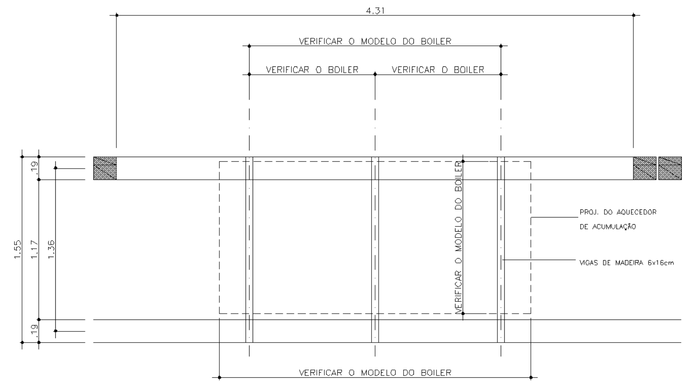

PLANTA

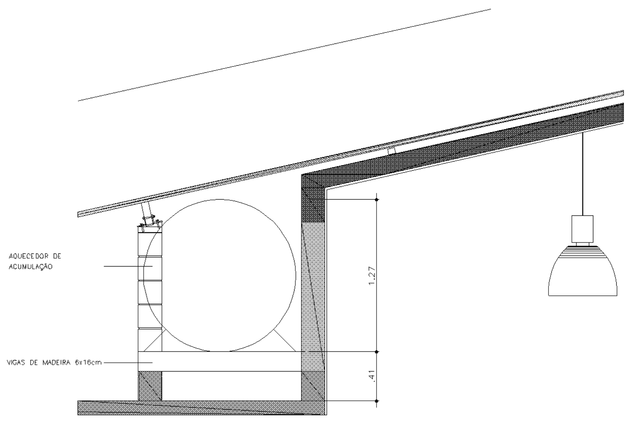

CORTE

AMPLIAÇÃO DO BOILER

ESCALA: 1/25

NOTA: VER PROJETO DE HIDRÁULICA PARA CARACTERÍSTICAS DO BOILER CASO NECESSÁRIO, ADAPTAR O SISTEMA DE APOIO EM FUNÇÃO DO VOLUME E MODELO ADQUIRIDO EM OBRA.

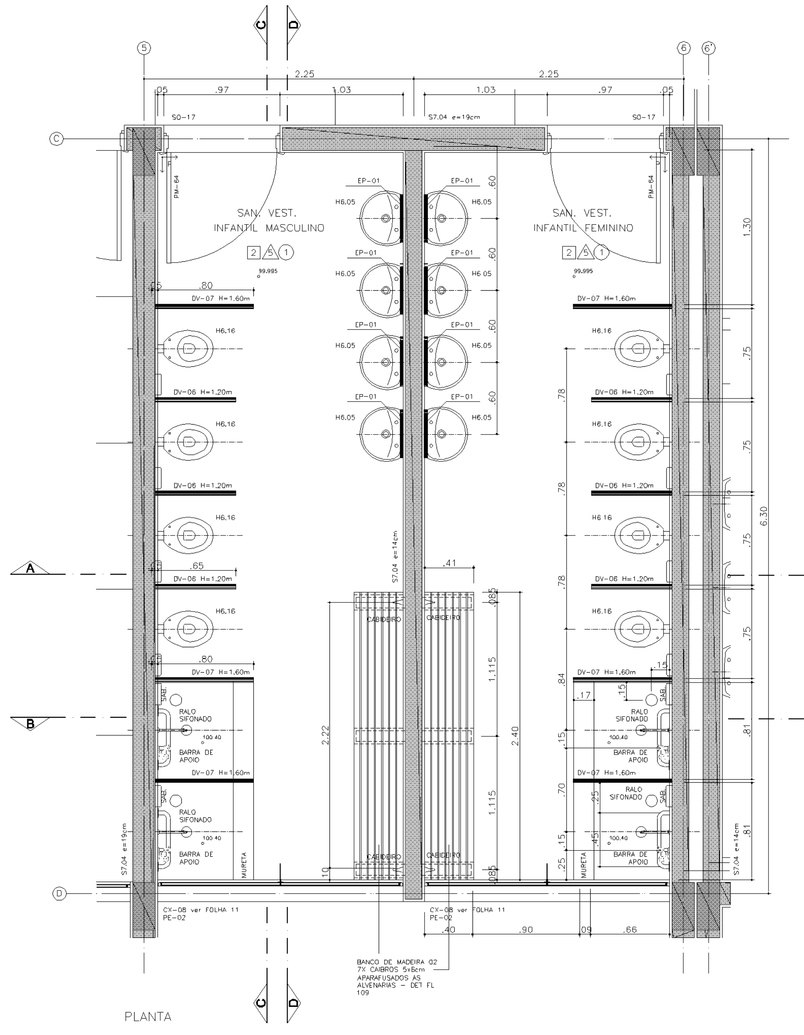

PLANTA

CONJUNTO DE SANITÁRIOS DOS ALUNOS

ESC 1:25

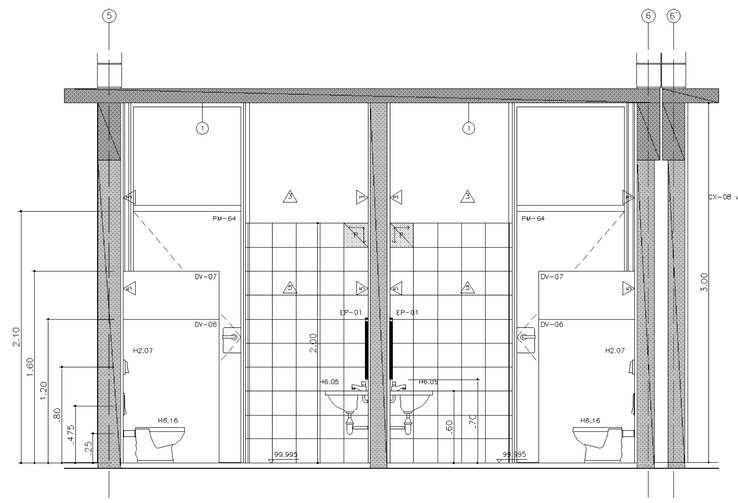

CORTE A

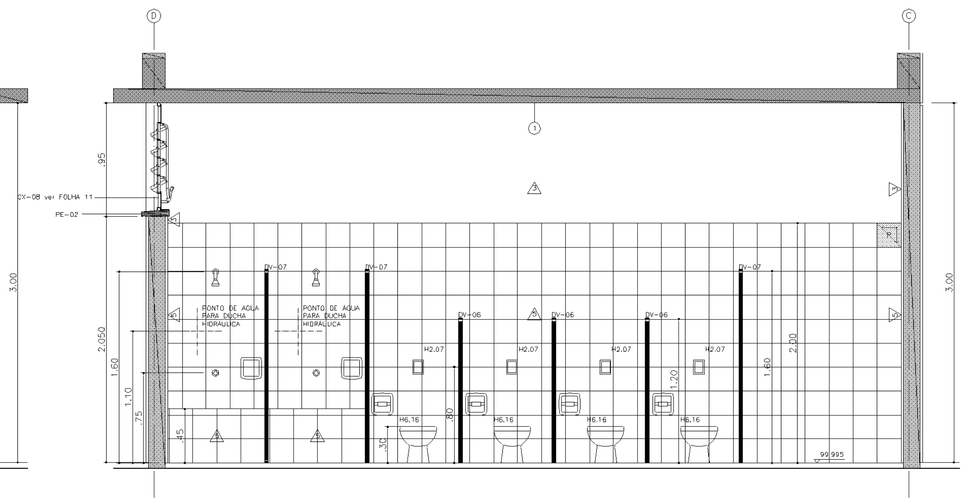

CORTE C

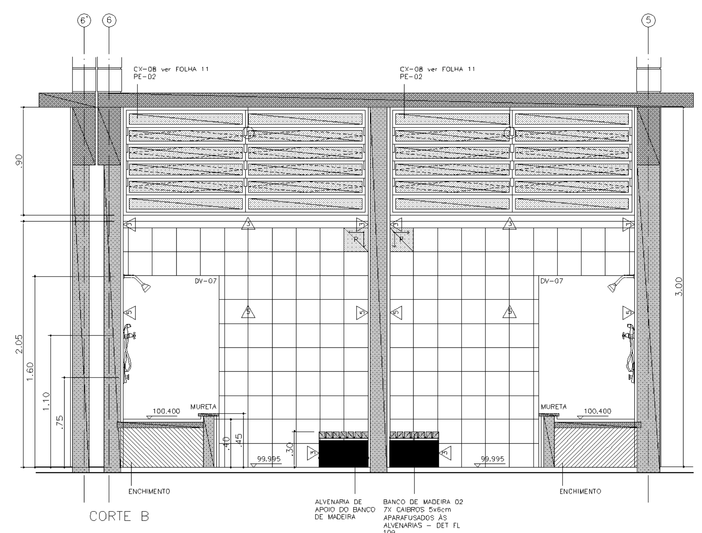

CORTE B

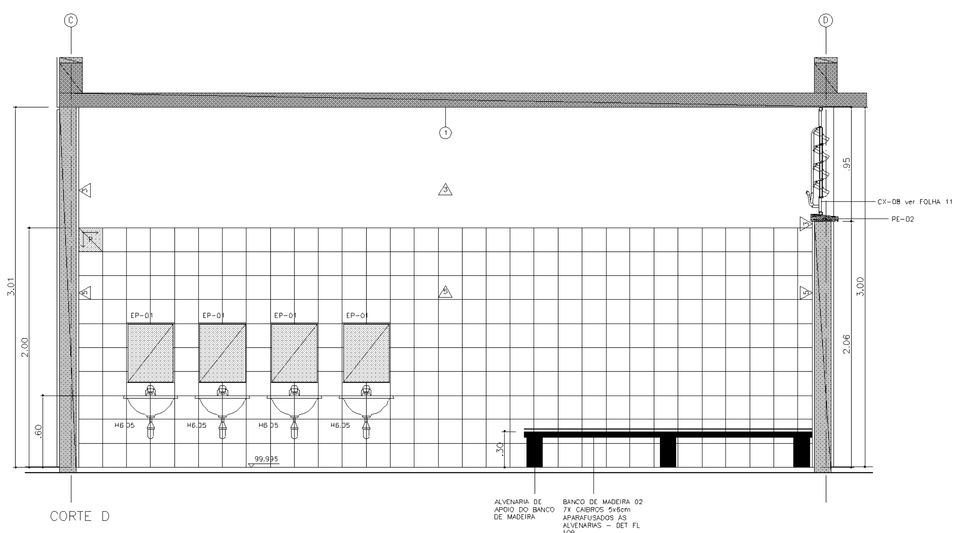

CORTE D

COD.	COR	ESP.
01	07	0.18
02	07	0.25
03	07	0.35
04	07	0.50
05	07	0.70
06	07	0.13
07	07	0.10
08	08	0.13
09	05	0.18
250	250	0.10
251	251	0.13
252	252	0.13
253	253	0.18
254	254	0.25

Nº	MODIFICACOES	APROVACAO	DATA	APROVACAO	DATA
		AUTOR DO PROJETO		FDE	

OBSERVACOES

DESENHOS DE REFERENCIA

N.

APROVACAO	DATA
FDE	

TABELA DE ACABAMENTOS

PISO
1. PLACAS VINILICAS 30X30 TONALIDADE CINZA ESCURO, DE SUPERFICIE HOMOGENEA CONFORME FICHA DE SERVIÇOS ST2.21.
2. CERÂMICA DA MARCA CASAGRANDE, LINHA TITAN, PEI 5, COR BRANCO, FORMATO 43x43cm, JUNTA CINZA CLARO ASSENTADA SOBRE CONTRA-PISO REGULARIZADO (OU EQUIVALENTE). ESPECIFICAÇÕES: ASSENTAMENTO E MÉTODO DE EXECUÇÃO CONFORME FICHA DE SERVIÇOS FDE ST2.03
3. PISO INTERTRAVADO DE CONCRETO (FICHA ST2.24), RETANGULAR, COR CINZA, ESPESSURA 8cm, SUB-BASE 10cm – FICHA ST2.12
4. PEDRISCO SOBRE SOLO REGULARIZADO COMPACTADO, ESPECIFICAÇÃO E EXECUÇÃO CONFORME FICHA DE SERVIÇOS FDE ST2.15

PAREDE
- PINTURA ESMALTE A BASE DE AGUA, ACETINADO, SOBRE BLOCO DE CONCRETO, COR BRANCA – FICHA S14.21
- PINTURA ESMALTE A BASE DE AGUA, ACETINADO, SOBRE GESSO, ESP.=5mm – FICHA S14.21
  - C01 = COR VERMELHO
  - C02 = COR LARANJA
  - SEM INDICAÇÃO = COR BRANCA
  - C03 = COR VERDE NILO
  - C04 = COR LARANJA
  - C05 = COR AZUL CELESTE
- PINTURA LATEX STANDARD, SOBRE CHAPISCO E EMBOÇO DESEMPENADO – FICHA S14.06
  - C01 = COR LACUNA
  - C02 = COR LARANJA
  - SEM INDICAÇÃO = COR BRANCO NEVE (OU EQUIVALENTE)
  - C03 = COR AZUL CELESTE
- PINTURA LATEX STANDARD, SOBRE CHAPISCO, EMBOÇO E REBOCO – FICHA S14.06
  - C01 = COR AZUL PROFUNDO

TETO
- AZULEJO BRANCO FOSCO, 20x20cm, SOBRE CHAPISCO E EMBOÇO DESEMPENADO, VER FICHA S11.01 E ALTURA NOS DESENHOS
- PINTURA ESMALTE A BASE DE AGUA, FOSCO, SOBRE CHAPISCO, EMBOÇO E REBOCO, COR VERDE ESCOLAR – FICHA S14.21
- 1 CAMADA DUPLA DE GESSO APLICADO DIRETAMENTE NA LAJE – S11.06
  - PINTURA LATEX LINHA ECONOMICA, SOBRE CONCRETO, COR BRANCA – FICHA S14.11

FUNDAÇÃO PARA O DESENVOLVIMENTO DA EDUCAÇÃO

RESPONSAVEL PELA IMPLANTAÇÃO DO PROJETO:

apiacás arquitetos

ARQUITETOS : ANDERSON FREYRE, PEDRO BARROS, ACACIA FURUYA
R GENERAL JARDIM 482 CJ130 VILA BURMOIS CEP 01223-010 SÃO PAULO
apiacas@apiacasarquitetos.com.br

RESPONSAVEL TECNICO: PEDRO AMANDO DE BARROS – CAU Nº A92385-0

FUNDAÇÃO PARA O DESENVOLVIMENTO DA EDUCAÇÃO – FDE

ESCOLA – NOME/LOCAL: TERRENO BAIRRO IPERÓ / CAPELA DO ALTO – SP			CODIGO: 1202239
INTERVENÇÃO: CRECHE – CR-2			Nº LOTE: 01
ETAPA/AREA TECNICA: PROJETO EXECUTIVO DE ARQUITETURA	TIPO PROJETO: PADRÃO	DATA: DEZ/2014	ETAPA/AREA TECNICA: PE-ARO
CONTEÚDO: AMPL. SANITARIOS DOS ALUNOS / COPA FUNC./BOILER	ESCALA: 1/25	FOLHA: 10	REVISÃO: 00

1202239_01APE1000_01

PAD CR-2

107

Page 1 of 1

1202239_01APE1000_02.PLT