ESC. PLOT. 1:20	
A0 841x1189	
CORES/ESP	
RED	0,20
YELLOW	0,50
GREEN	0,30
CYAN	0,40
BLUE	0,30
MAGENTA	0,10
WHITE	0,70
COR 8	0,30

1202239_01EPE0200_02.PLT

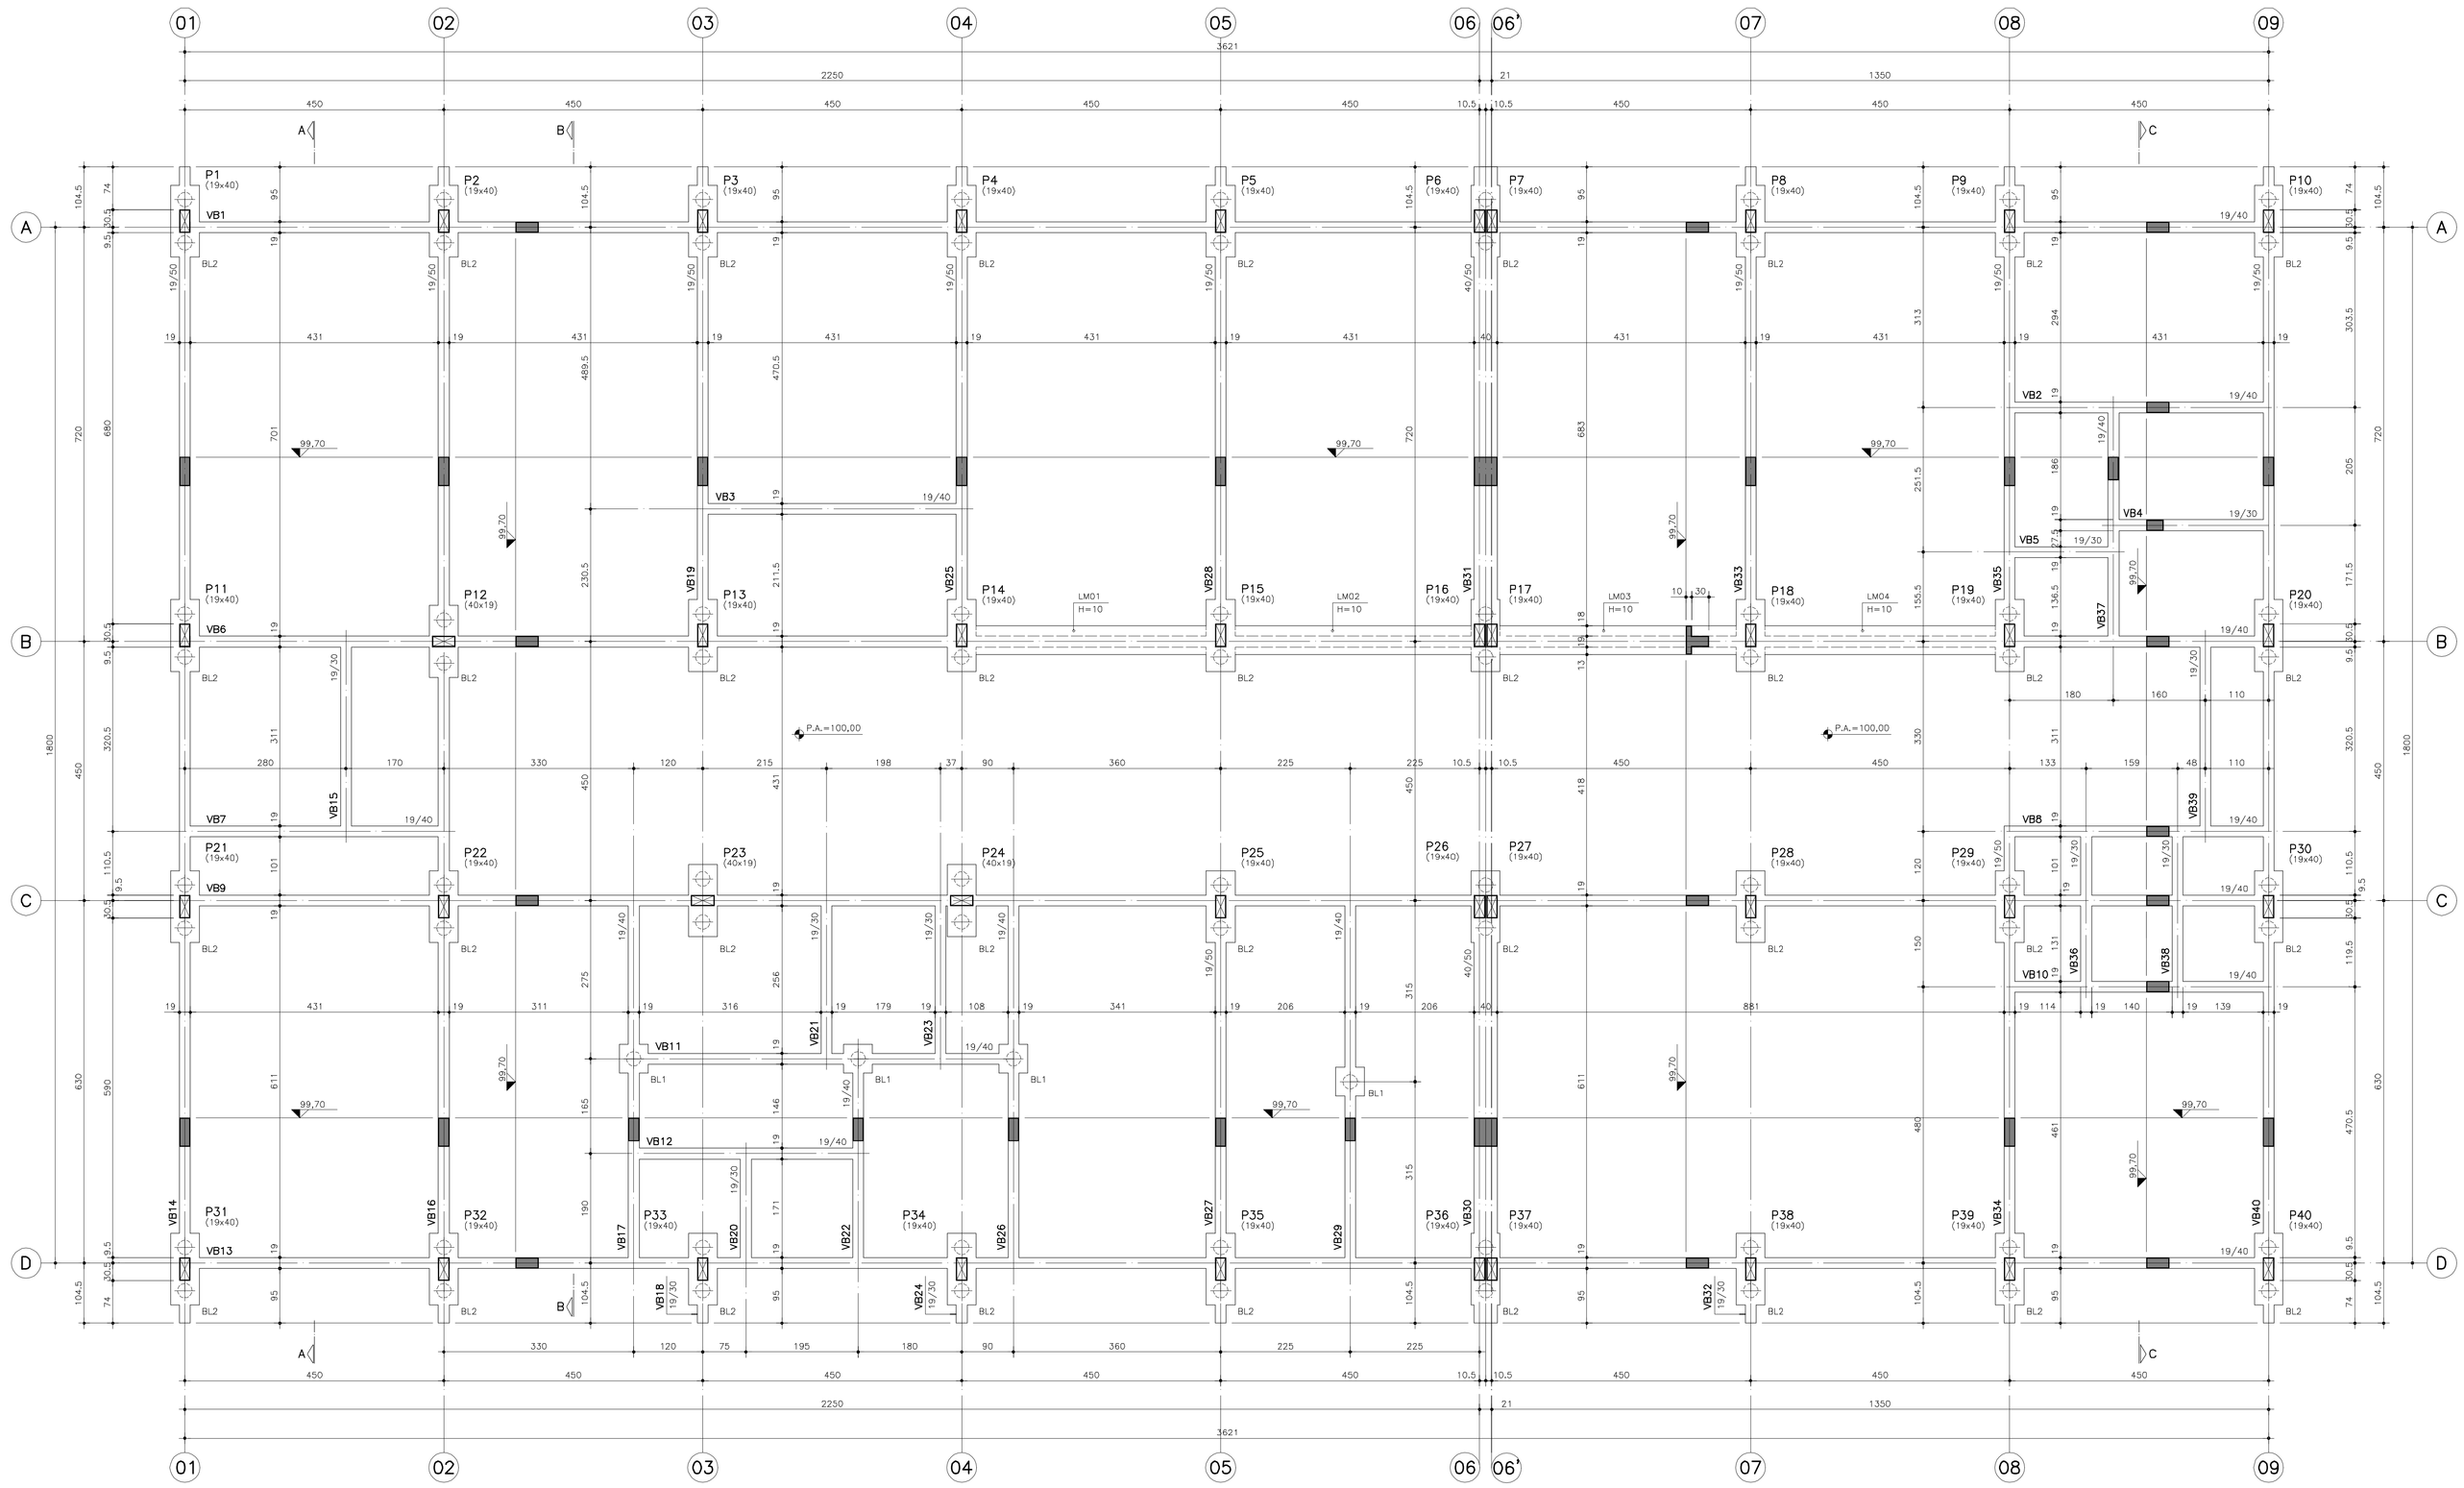

FORMAS DA FUNDAÇÃO
ESC. 1:50

BL1 (4x)
ESC. 1:25

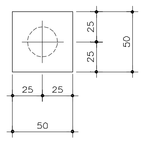

BL2 (36x)
ESC. 1:25

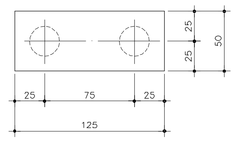

DET. TIPICO DOS BLOCOS

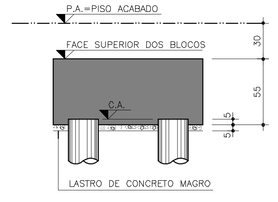

DETALHE TÍPICO PARA ATERRAMENTO DO SISTEMA DE PARA-RAIOS
ESC. 1:25

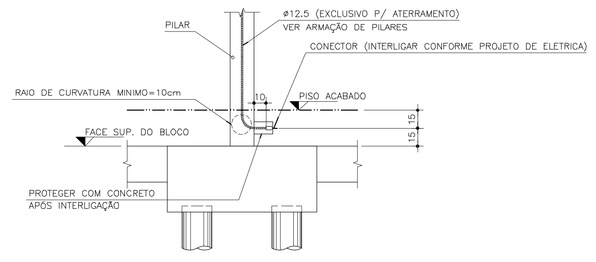

CONVENÇÃO DE PILARES

- PILAR QUE NASCE
- PILAR QUE SEGUE
- PILAR QUE MORRE

PAD CR-2 - PADRÃO ESTACA 201

No.	MODIFICAÇÕES	APROVAÇÃO AUTOR DO PROJETO	DATA	APROVAÇÃO FDE	DATA
9					
8					
7					
6					
5					
4					
3					
2					
1					

OBSERVAÇÕES

DESENHO DE REFERENCIA

No.	APROVAÇÃO AUTOR DO PROJETO	DATA

No.	APROVAÇÃO FDE	DATA

NOTAS:

01-CONCRETO: fck ≥ 25 MPa
02-AÇO: CA-50 - fyk=500 MPa
CA-60 - fyk=600 MPa
03-MEDIDAS EM cm, NÍVEIS EM m.
04-NÃO TIRAR MEDIDAS EM ESCALA.
05-CONFIRMAR MEDIDAS NO LOCAL.
06-C.A.=COTA DE ARRASAMENTO DAS ESTACAS.
07-P.A.=PISO ACABADO.
08-LM=LAJE MACIÇA
09-CONSUMO MÍNIMO DE CONCRETO:
-350Kg DE CIMENTO/m³ DE CONCRETO PREPARADO EM OBRA OU GROUT.
-300KG DE CIMENTO/m³ DE CONCRETO DOSADO EM CENTRAL
10-FATOR ÁGUA/CIMENTO MÁXIMO ≤ 0,60/kg.
11-PARECER TÉCNICO DE FUNDAÇÕES:
EMPRESA XXXXX
Nº DE DATA XXXXX

FDE
FUNDAÇÃO PARA O DESENVOLVIMENTO DA EDUCAÇÃO

RESPONSÁVEL PELA IMPLANTAÇÃO DO PROJETO:

apiacás arquitetos
ARQUITETOS | ANDERSON FREITAS, PEDRO BARROS, ACACIA FURUYA
R GENERAL JARDIM 482 CJ138 VILA BUARQUE CEP 01223-010 SÃO PAULO
apiacas@apiacasarquitetos.com.br PABX (11) 3159 7970
RESPONSÁVEL TÉCNICO: PEDRO AMARADO DE BARROS - CAU Nº A32365-0

FUNDAÇÃO PARA O DESENVOLVIMENTO DA EDUCAÇÃO – F D E			
ESCOLA - NOME/LOCAL: TERRENO BAIRRO IPERÓ / CAPELA DO ALTO – SP			CODIGO: 1 2 0 2 3 9
INTERVENÇÃO: OBRA NOVA DE CRECHE			No LOC: 01
ETAPA/AREA TECNICA: PROJETO EXECUTIVO DE ESTRUTURA	TIPO PROJETO: PAD CR-2	DATA: DEZ/2014	ETAPA/AREA TECNICA: PE – EST
CONTEÚDO: FORMAS DA FUNDAÇÃO	ESCALA: INDICADA		FOLHA: 02/08 REVISÃO: 00

DESENHO GERADO PELO SISTEMA CAD - POR ENGECALC ENGENHARIA E PROJETOS ESTRUTURAIS S/C LTDA

1202239_01EPE0200_01