ESC. PLOT. 1:20	
A0 841x1189	
CORES/ESP	
RED	0,20
YELLOW	0,50
GREEN	0,30
CYAN	0,40
BLUE	0,30
MAGENTA	0,10
WHITE	0,70
COR 8	0,30

CORTE A–A
ESC. 1:50

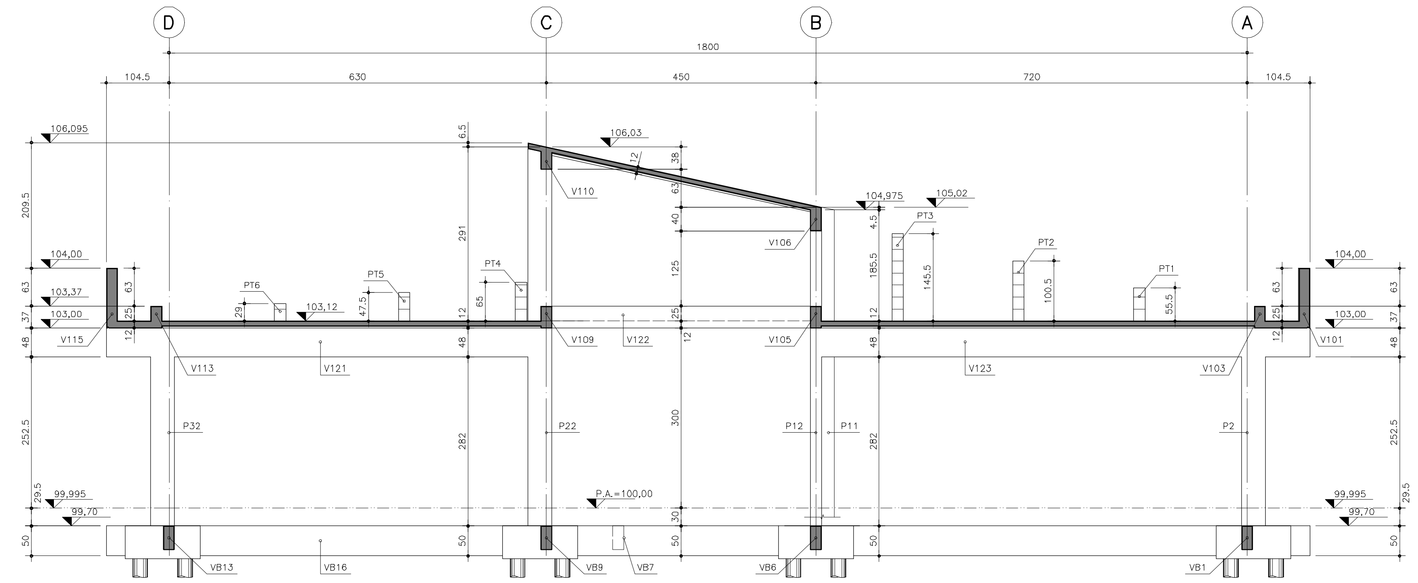

CORTE B–B
ESC. 1:50

CORTE C–C
ESC. 1:50

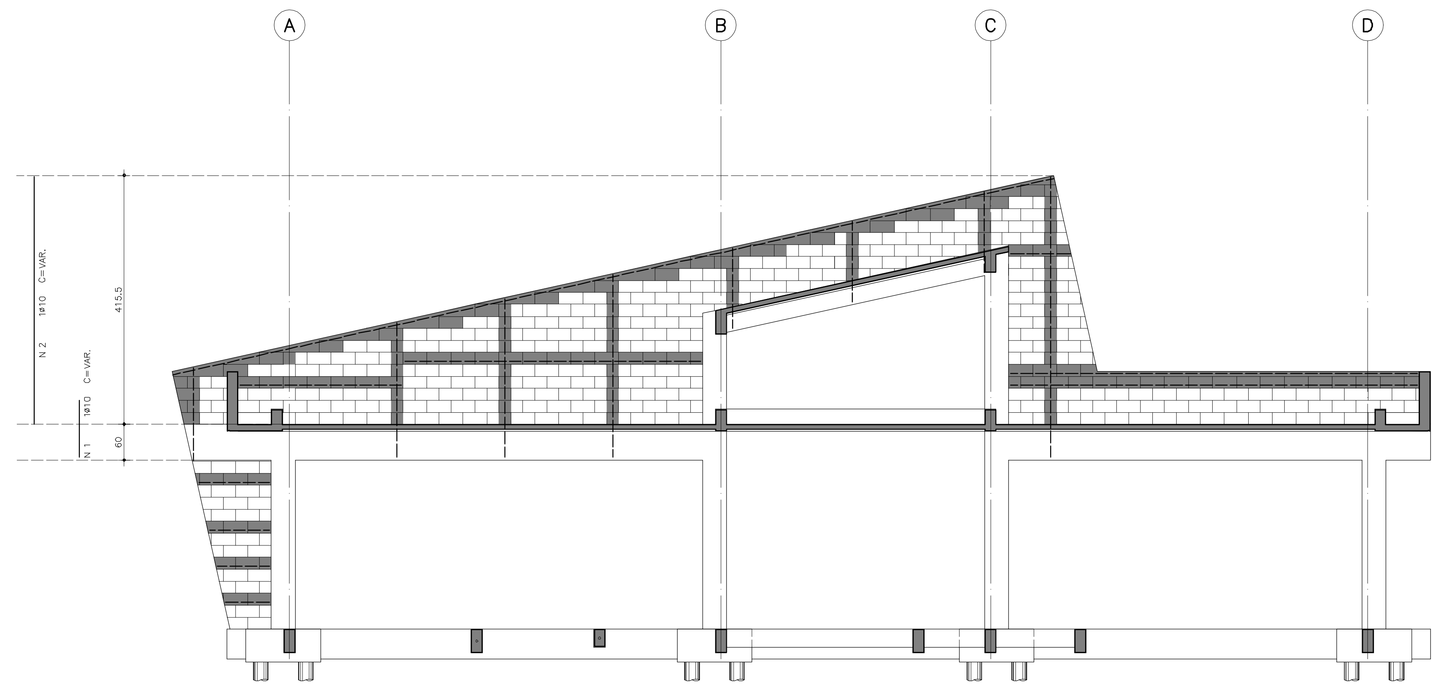

DET. ARMAÇÃO DO OITÃO
ESC. 1:50

LISTA DE FERROS				
POS.	ø	QUANT.	COMPRIMENTO	
			UNIT.	TOTAL
1	10	2	505	1010
2	10	2	1402	2804
3	10	2	3982	7964

RESUMO DE ACO C.A. 50		
ø	COMPRIMENTO (m)	PESO (kg)
6.3		
8		
10	117,78	75
12.5		
16		
20		
25		
TOTAL (kg)		75

PAD CR-2 - PADRÃO ESTACA 203

No.	MODIFICAÇÕES	APROVAÇÃO	DATA	APROVAÇÃO	DATA
		AUTOR DO PROJETO		FDE	

OBSERVAÇÕES

DESENHO DE REFERÊNCIA

No.	APROVAÇÃO	DATA
	AUTOR DO PROJETO	
	FDE	

NOTAS:

01–CONCRETO: fck ≥ 25 MPa
02–AÇO: CA–50 – fyk=500 MPa
CA–60 – fyk=600 MPa
03–MEDIDAS EM cm, NÍVEIS EM m.
04–NÃO TIRAR MEDIDAS EM ESCALA.
05–CONFIRMAR MEDIDAS NO LOCAL.
06–P.A.=PISO ACABADO.

FDE
FUNDAÇÃO PARA O DESENVOLVIMENTO DA EDUCAÇÃO

RESPONSÁVEL PELA IMPLANTAÇÃO DO PROJETO:
apiacás arquitetos
ARQUITETO : ANDERSON FEDERAL PEDRO BARROS, ACACIA FURLAN
R GENERAL JARDIM 482 CJ132 VILA BUARQUE CEP 01223-010 SÃO PAULO
apiacas@apiacasarquitetos.com.br
FONE (11) 3159 1970
RESPONSÁVEL TÉCNICO: PEDRO AMANDO DE BARROS – CAU Nº A92385-0

FUNDAÇÃO PARA O DESENVOLVIMENTO DA EDUCAÇÃO – F D E

ESCOLA – NOME/LOCAL: TERRENO BAIRRO IPERÓ / CAPELA DO ALTO – SP			CODIGO: 1 2 0 2 3 9
INTERVENÇÃO: OBRA NOVA DE CRECHE			No. LOTE: 01
ETAPA/ÁREA TÉCNICA: PROJETO EXECUTIVO DE ESTRUTURA	TIPO PROJETO: PAD CR–2	DATA: DEZ/2014	ETAPA/ÁREA TECNICA: PE – EST
CONTEÚDO: CORTES A–A / B–B / C–C		ESCALA: INDICADA	FOLHA: 04/08 REVISÃO: 00

DESENHO GERADO PELO SISTEMA CAD – POR ENGECALC ENGENHARIA E PROJETOS ESTRUTURAIS S/C LTDA

1202239_01EPE0400_01

1202239_01EPE0400_02.PLT