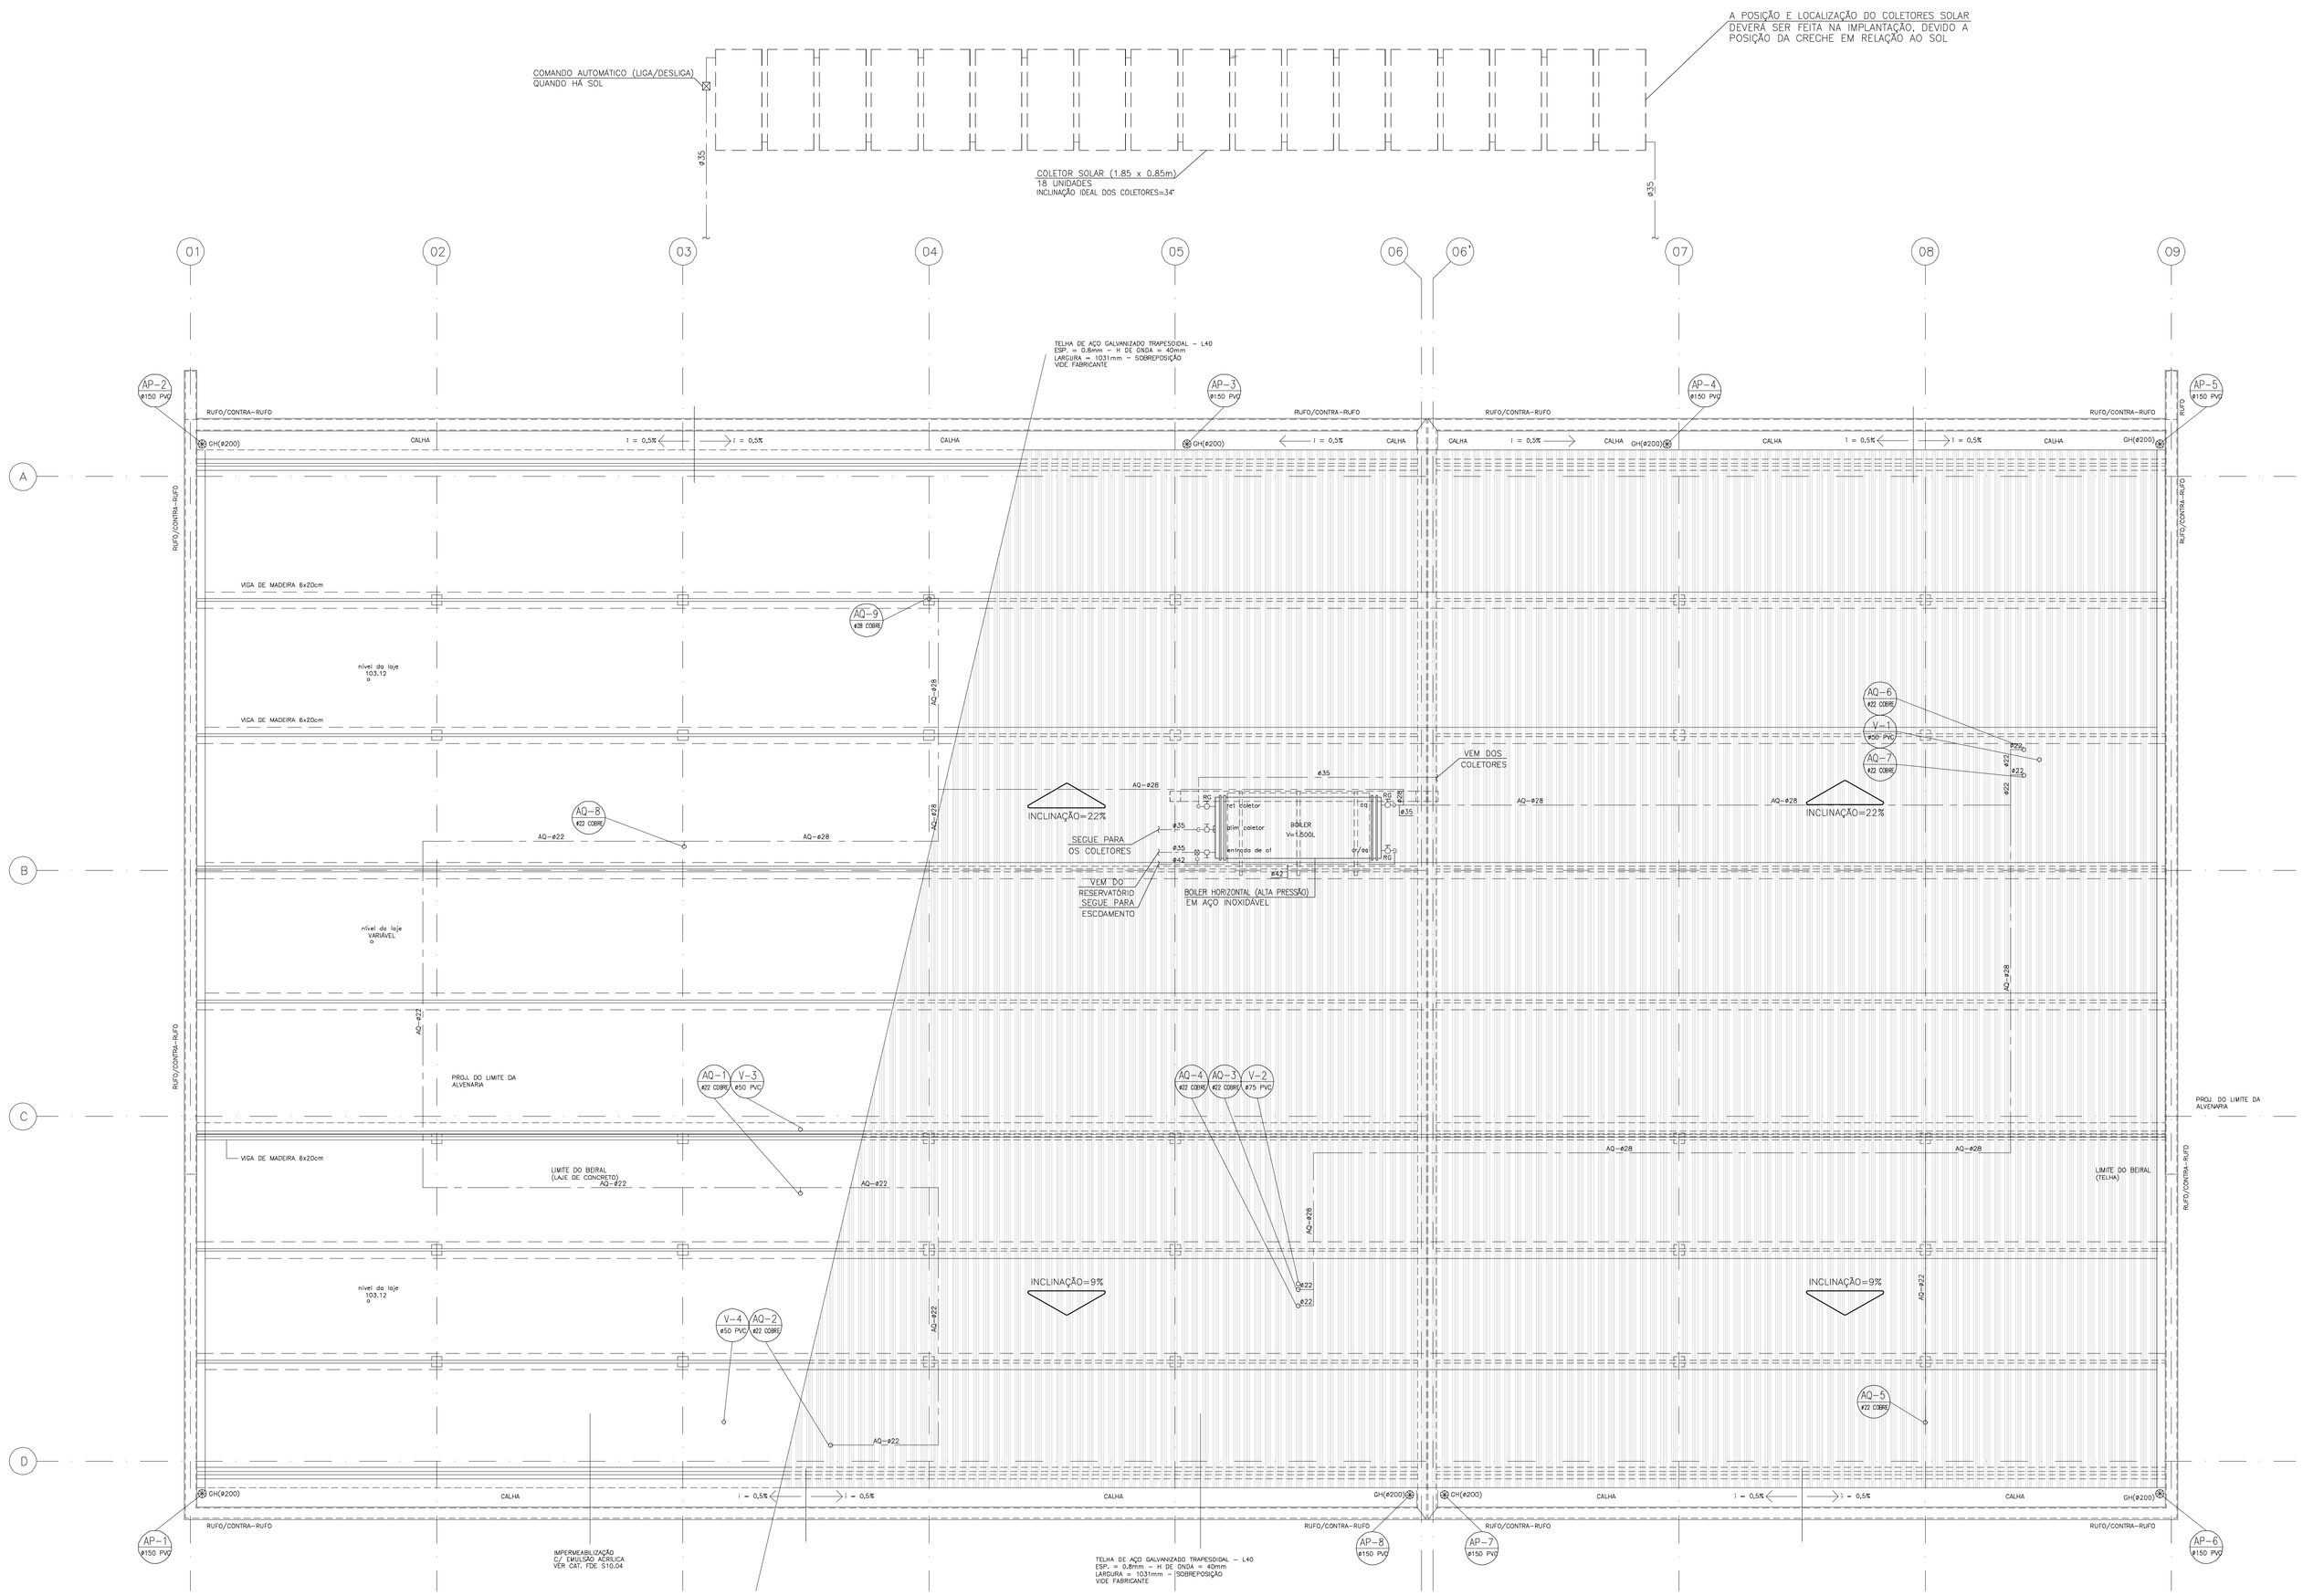

PLANTA DE COBERTURA
ESCALA: 1/50

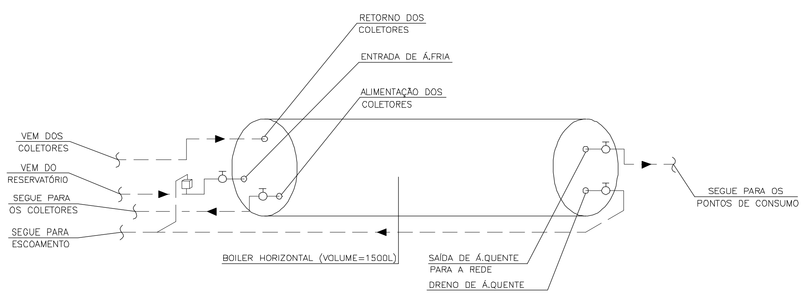

DETALHE GENÉRICO DAS LIGAÇÕES DO BOILER
SEM ESCALA

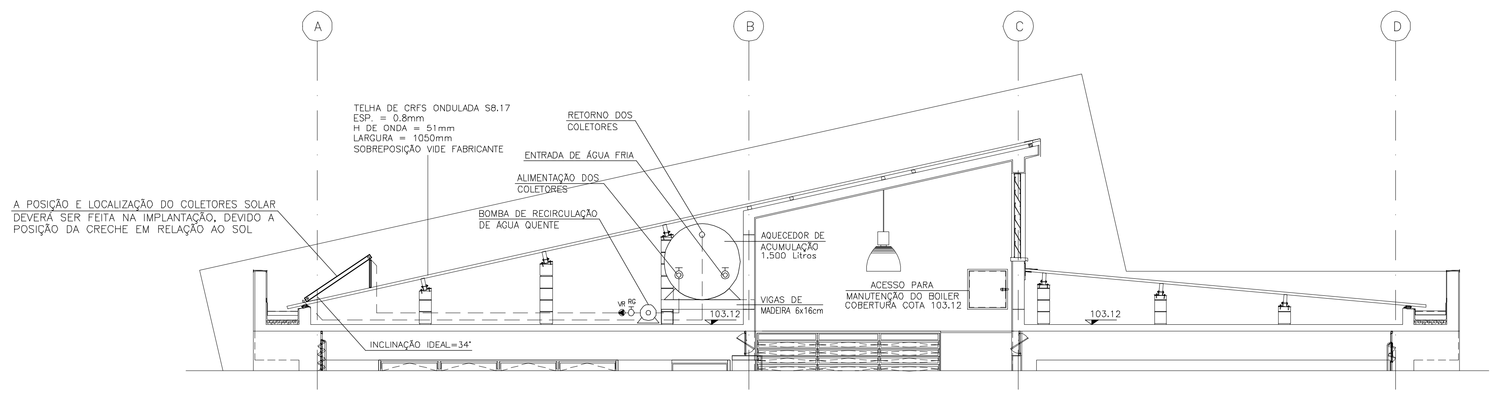

CORTE GENÉRICO DAS LIGAÇÕES DO BOILER
SEM ESCALA

CÓD.	COR	ESP.
01	07	0.18
02	07	0.25
03	07	0.35
04	07	0.50
05	07	0.70
06	07	0.13
07	07	0.10
08	08	0.13
09	09	0.18
250	250	0.10
251	251	0.13
252	252	0.13
253	253	0.18
254	254	0.25

Nº	MODIFICACOES	APROVACAO AUTOR DO PROJETO	DATA	APROVACAO FDE	DATA	OBSERVACOES	DESENHOS DE REFERENCIA	N.	APROVACAO FDE	DATA
9										
8										
7										
6									APROVACAO AUTOR DO PROJETO	DATA
5										
4										
3										
2										
1										

FUNDAÇÃO PARA O DESENVOLVIMENTO DA EDUCAÇÃO

RESPONSÁVEL PELA IMPLANTAÇÃO DO PROJETO:

apiacás arquitetos
ARQUITETOS : ANDERSON FREITAS, PEDRO BARBEL, NÁDIA FURLAN
R GENERAL JARDIM 482 CJ132 VILA BUARQUE CEP 01223-010 SÃO PAULO
PABX (11) 2158 1970
apiacasarquitetos@apiacasarquitetos.com.br

RESPONSÁVEL TÉCNICO: PEDRO AMANDO DE BARROS – CAU Nº A92385-0

FUNDAÇÃO PARA O DESENVOLVIMENTO DA EDUCAÇÃO – FDE

ESCOLA – NOME/LOCAL: TERRENO BAIRRO IPERÓ / CAPELA DO ALTO – SP			CÓDIGO 1.2.0.2.2.3.9
INTERVENÇÃO: OBRA NOVA DE CRECHE			Nº LOTE 01
ETAPA/ÁREA TÉCNICA: PROJETO EXECUTIVO DE HIDRÁULICA	TIPO PROJETO: PAD CR-2	DATA: DEZ/2014	ETAPA/ÁREA TÉCNICA: PE-HID
CONTEÚDO: PLANTA DE COBERTURA	ESCALA: 1/50	FOLHA: 03/05	REVISÃO: 00

1202239_01HPE0300_01

PAD CR-2

302

1202239_01HPE0300_02.PLT