


PLANTA PAVIMENTO TERREO

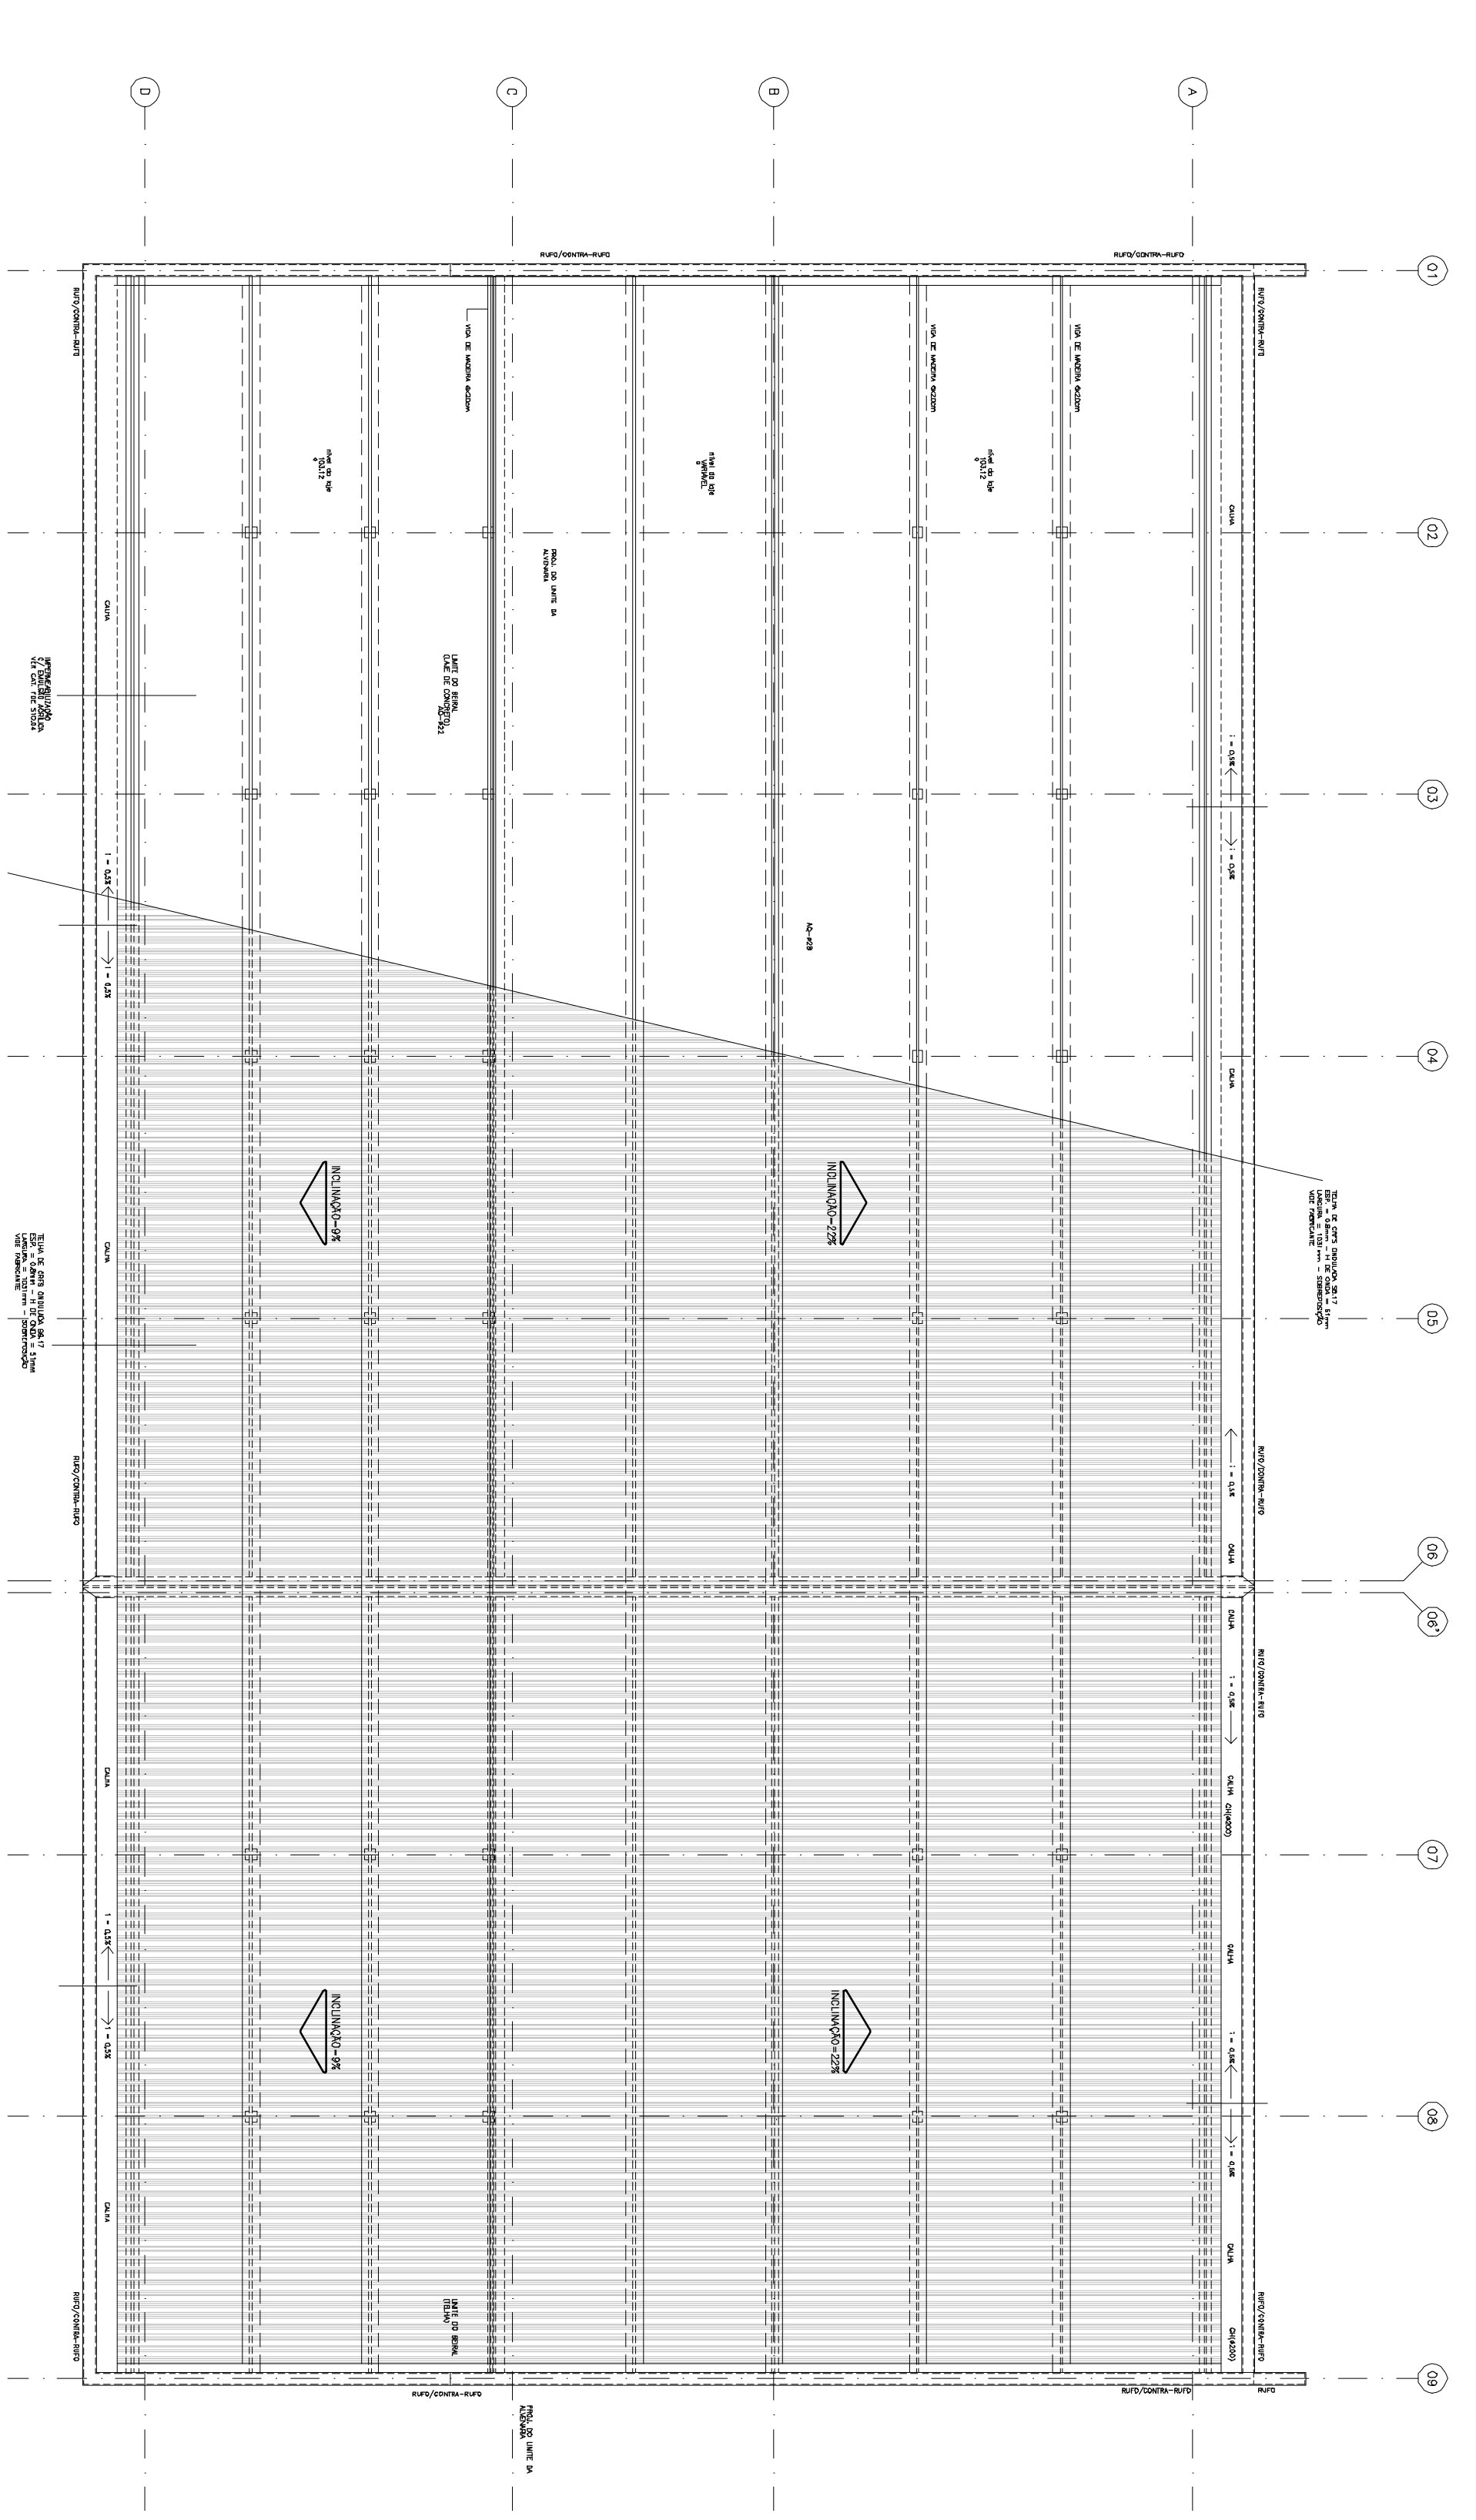


PLANTA DE COBERTURA


Table with 4 columns: Nº, Descrição, Quantidade, Unidade. It lists various construction materials and their quantities.

TABELA GERAL DO QG-LF (SISTEMA DELTA COM NEUTRO 3F+1N). A table with 10 columns: Grupo, Corrente, Tensão, Potência, etc. It lists electrical load groups and their characteristics.

SISTEMA DELTA COM NEUTRO 3F+1N

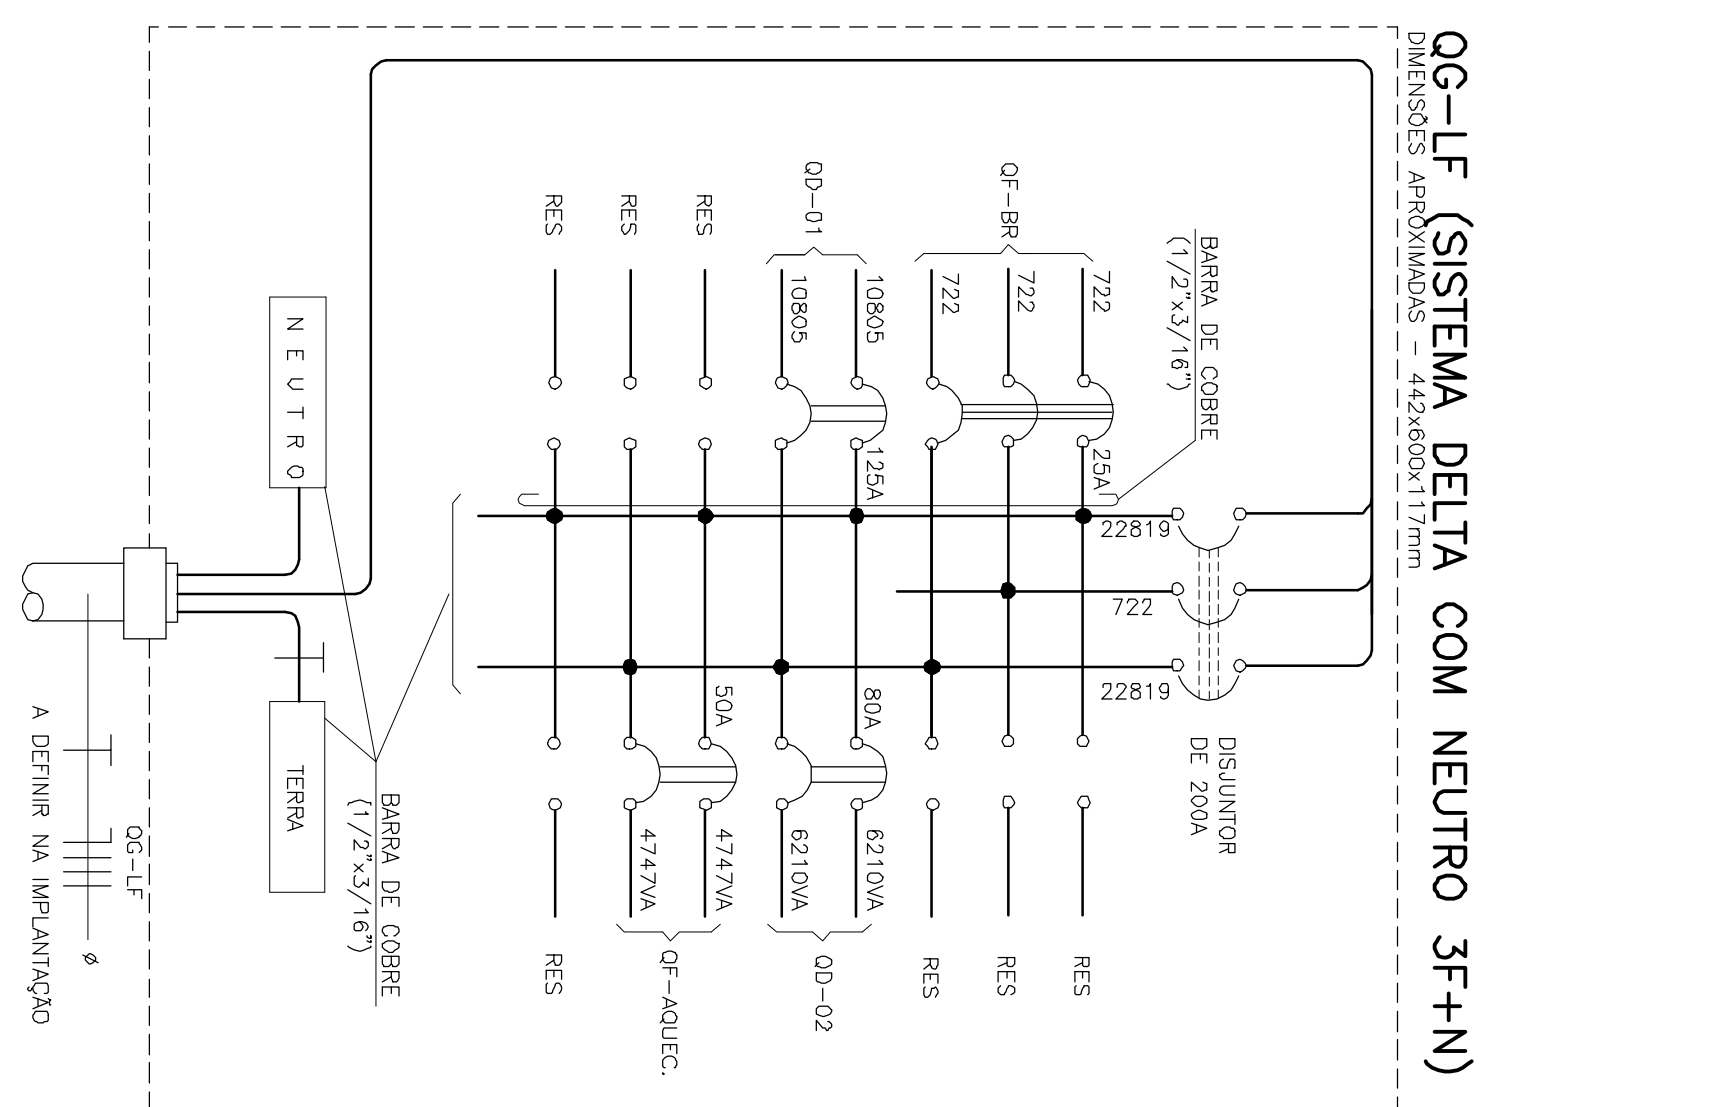

QG-LF (SISTEMA DELTA COM NEUTRO 3F+1N)

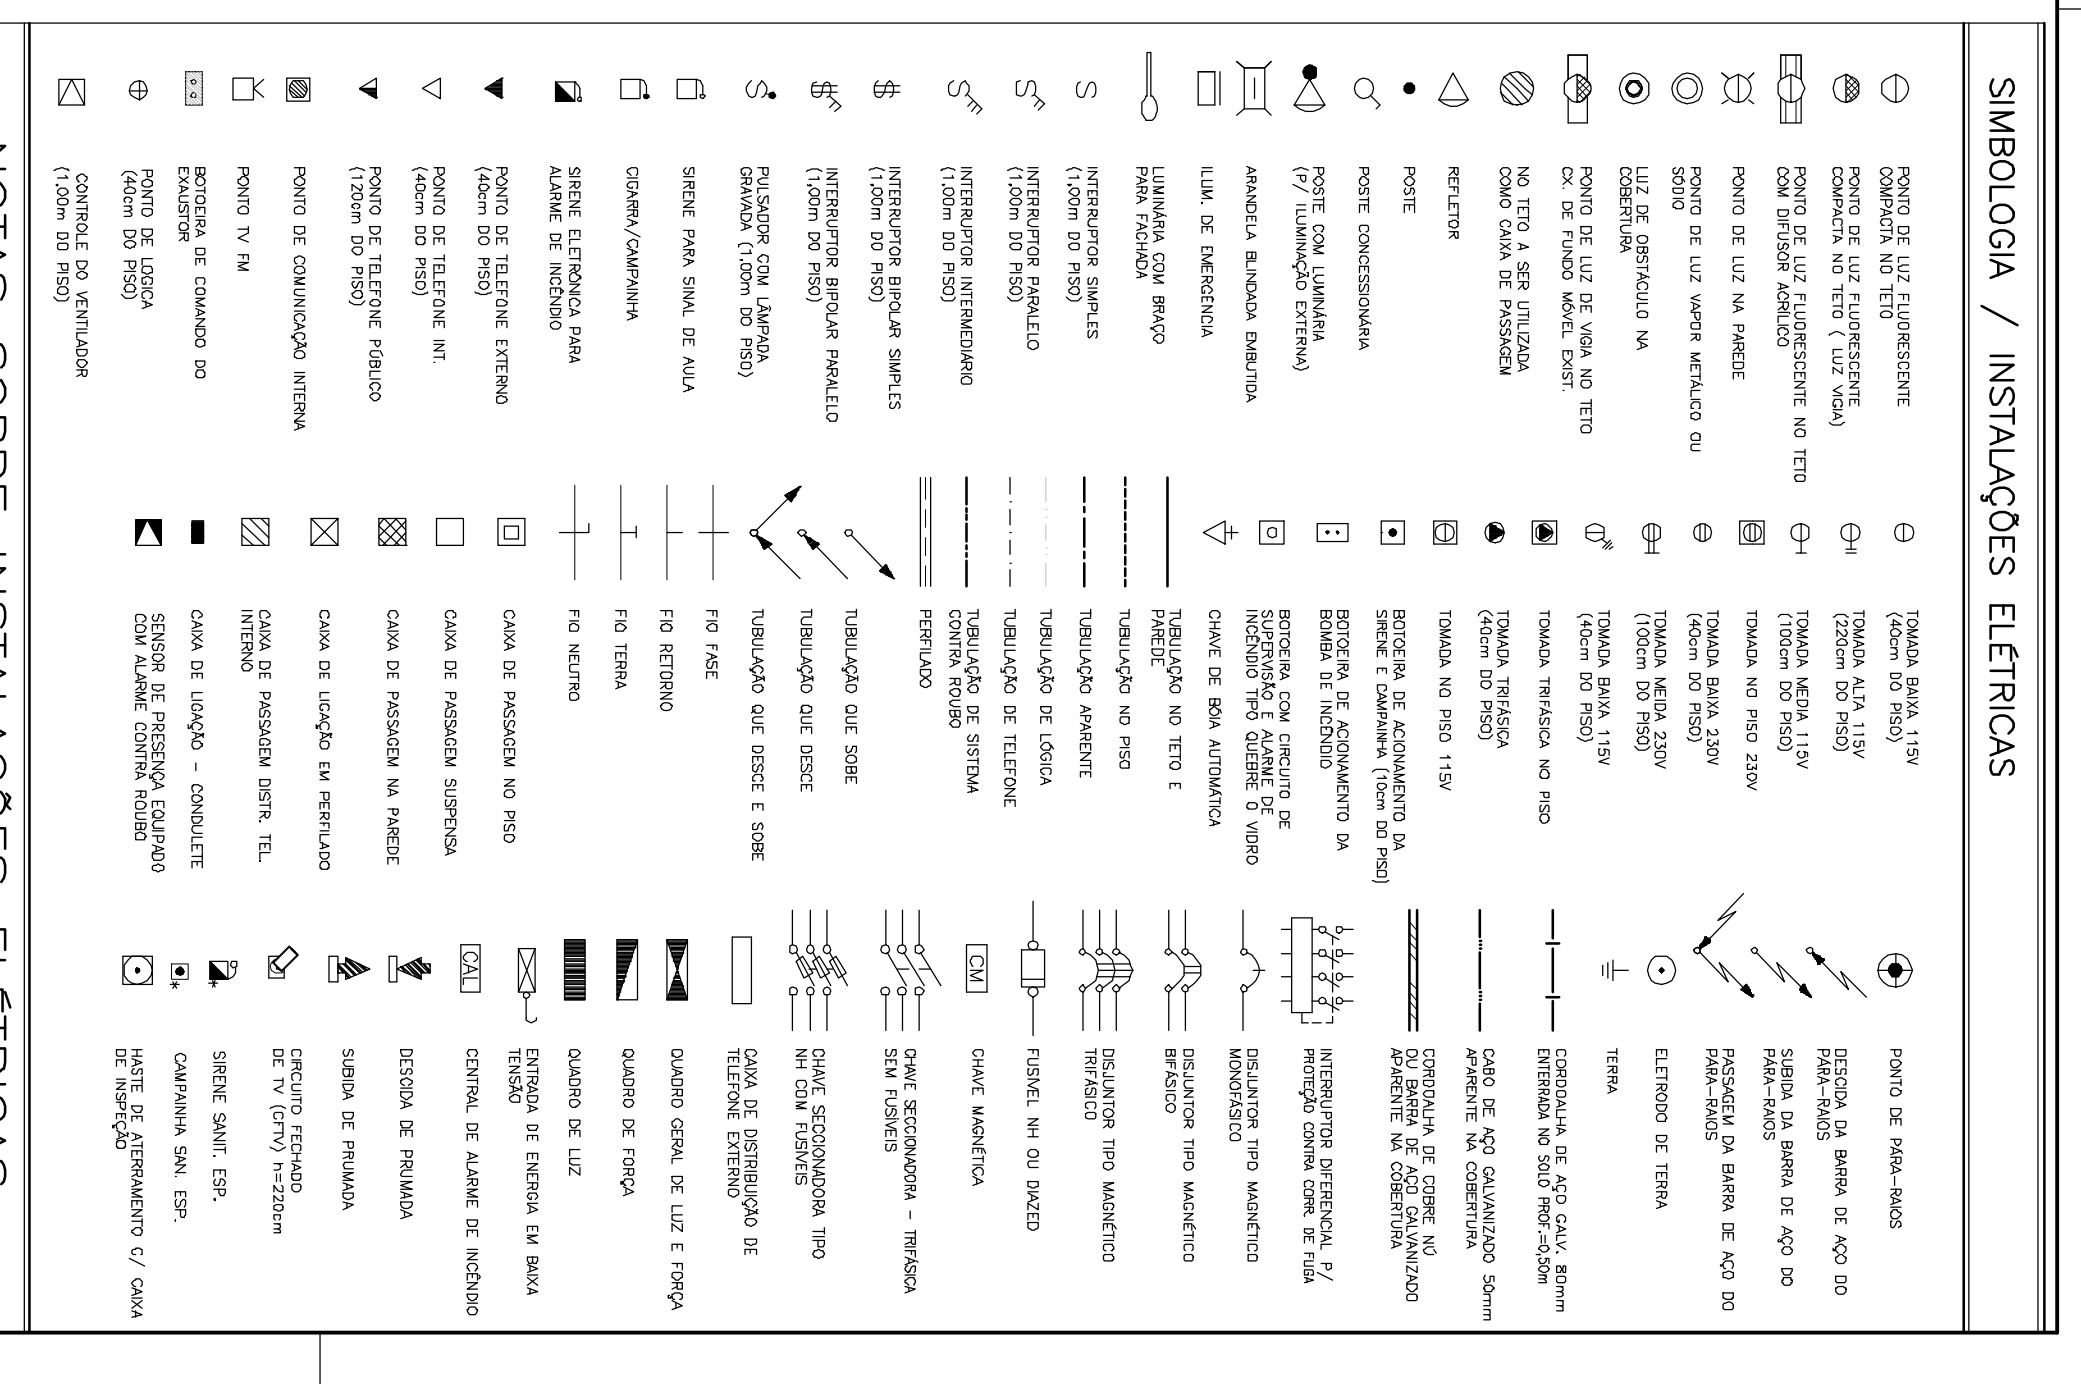

- NOTAS SOBRE INSTALAÇÕES ELÉTRICAS: A list of technical notes providing specific instructions and standards for the electrical installation.

- NOTAS - S.P.D.A.: A list of notes from the Structural Engineering Office (S.P.D.A.) regarding structural requirements.

Fundação para o Desenvolvimento da Educação (FDE) logo and contact information.

apiacás arquitetos logo and contact information.

PAD CR-2 400B