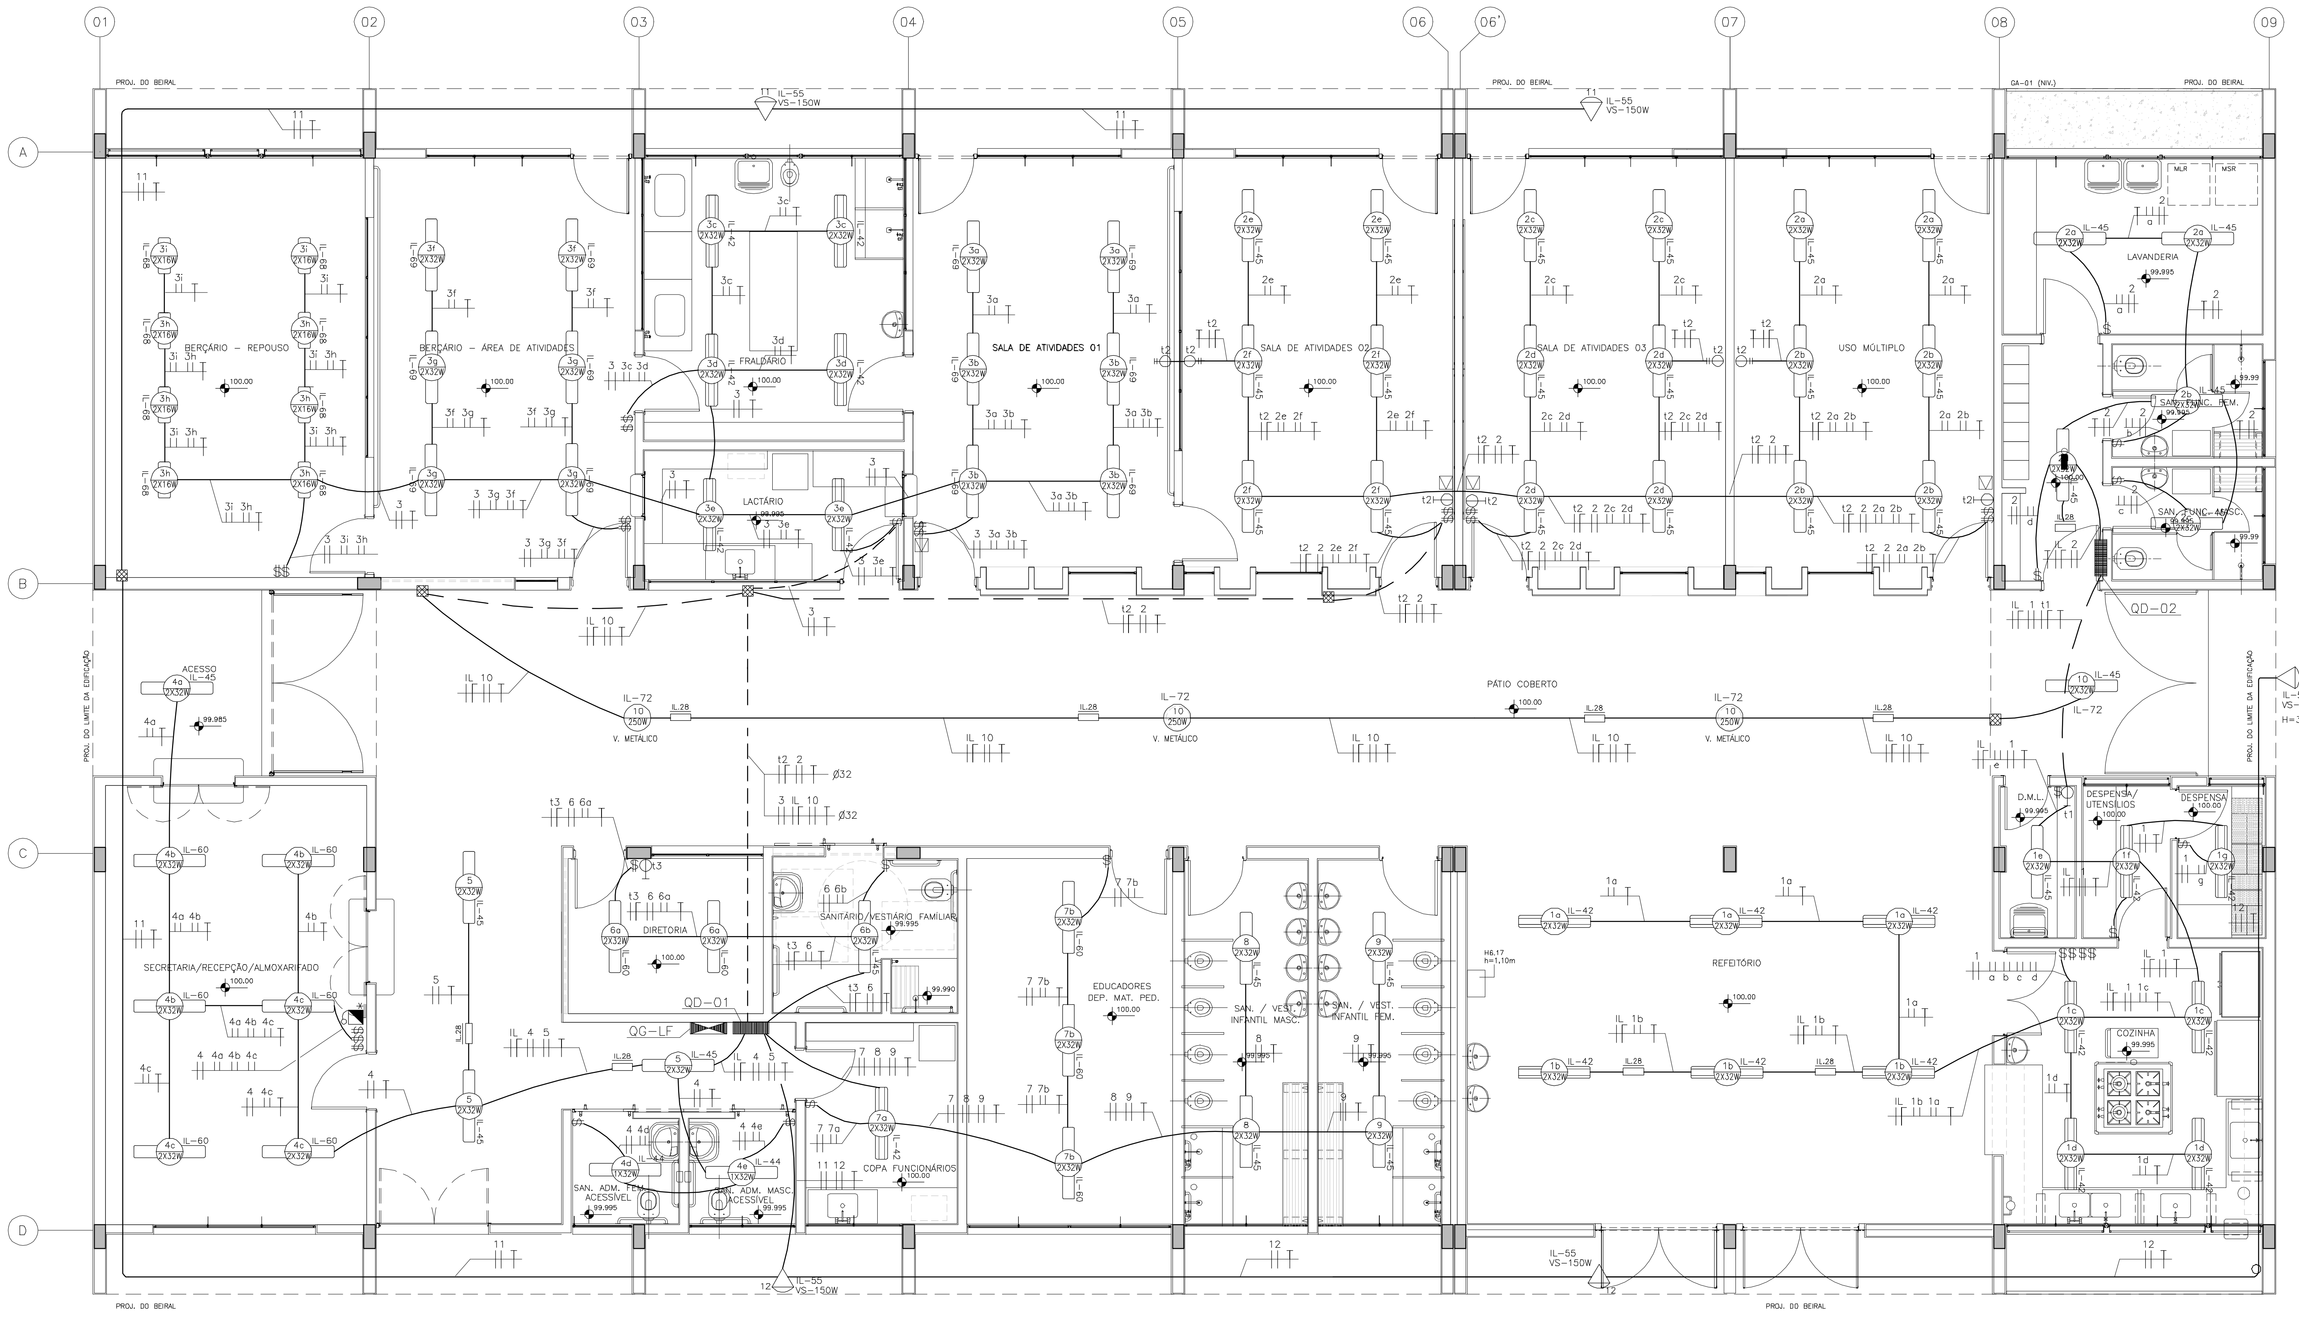

PLANTA PAVIMENTO TÉRREO

ESCALA: 1/50

ESQUEMA ELÉTRICO DOS BLOCOS AUTÔNOMOS

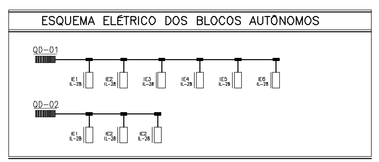

AQUECIMENTO SERÁ SOLAR PARA OS CHUVEIROS E TORNEIRA DE AGUA QUENTE

PAD CR-2

401B

Nº	MODIFICACOES	APROVACAO AUTOR DO PROJETO	DATA	APROVACAO FDE	DATA	OBSERVACOES	DESENHOS DE REFERENCIA	Nº	APROVACAO FDE	DATA
9										
8										
7										
6									APROVACAO AUTOR DO PROJETO	DATA
5										
4										
3										
2										
1										
0										

FDE FUNDAÇÃO PARA O DESENVOLVIMENTO DA EDUCAÇÃO

RESPONSÁVEL PELA IMPLANTAÇÃO DO PROJETO:

apiacás arquitetos

ARQUITETOS : ANDERSON FREITAS, PEDRO BARBOSA, ACACIA FURUYA
R GENERAL JARDIM 482 CJ132 VILA BUARQUE CEP 01223-010 SÃO PAULO
PABX (11) 3159 1970

RESPONSÁVEL TECNICO: PEDRO AMANDO DE BARROS - CAU Nº402385-0

FUNDAÇÃO PARA O DESENVOLVIMENTO DA EDUCAÇÃO – FDE

ESCOLA – NOME/LOCAL: TERRENO BAIRRO IPERÓ / CAPELA DO ALTO – SP			CÓDIGO: 1 2 0 2 2 3 9
INTERVENÇÃO: OBRA NOVA DE CRECHE			No. LOTE: 01
ETAPA/ÁREA TÉCNICA: PROJETO EXECUTIVO DE ELETRICA	TIPO PROJETO: PAD CR-2	DATA: DEZ/2014	ETAPA/ÁREA TÉCNICA: PE-ELE
CONTEÚDO: PLANTA DO PAVIMENTO TERRÉO –ILUMINAÇÃO	ESCALA: 1:50	FOLHA: 02/10	REVISÃO: 00

1202239 _01LPE0200_02

1202239_01LPE0200_02.PLT