

SIMBOLÓGIA / INSTALAÇÕES ELÉTRICAS

Legend for electrical symbols including switches, outlets, lighting, and wiring types.

NOTAS SOBRE INSTALAÇÕES ELÉTRICAS:

- 1. TODAS AS INSTALAÇÕES ELÉTRICAS DEVEEM SER EXECUTADAS DE ACORDO COM O NBR 5410...
2. O SISTEMA DEVE SER PROTEGIDO CONTRA DESCARGAS ATMOSFÉRICAS (DSPA)...

NOTAS - S.P.D.A.



- 01- TODO O SISTEMA DE PROTEÇÃO CONTRA DESCARGAS ATMOSFÉRICAS (DSPA) DEVE ATENDER AS...
02- O SISTEMA DEVE TER UMA MANUTENÇÃO PERMANENTE ANUAL E SEMPRE DEVE SER PROTEGIDO POR...
03- NO CASO DE PROBLEMAS DE INSTALAÇÃO, O PROJETO DEVE SER REVISADO E ATUALIZADO...

SISTEMA ESTRELA COM NEUTRO 3F+N


TABELA GERAL DO 00-LF (SISTEMA ESTRELA COM NEUTRO 3F+N)

Table with columns for equipment type, power, and dimensions. Includes rows for 00-01, 00-02, 00-BR, 00-ADLEC, and 00-LF.

00-LF (SISTEMA ESTRELA COM NEUTRO 3F+N)

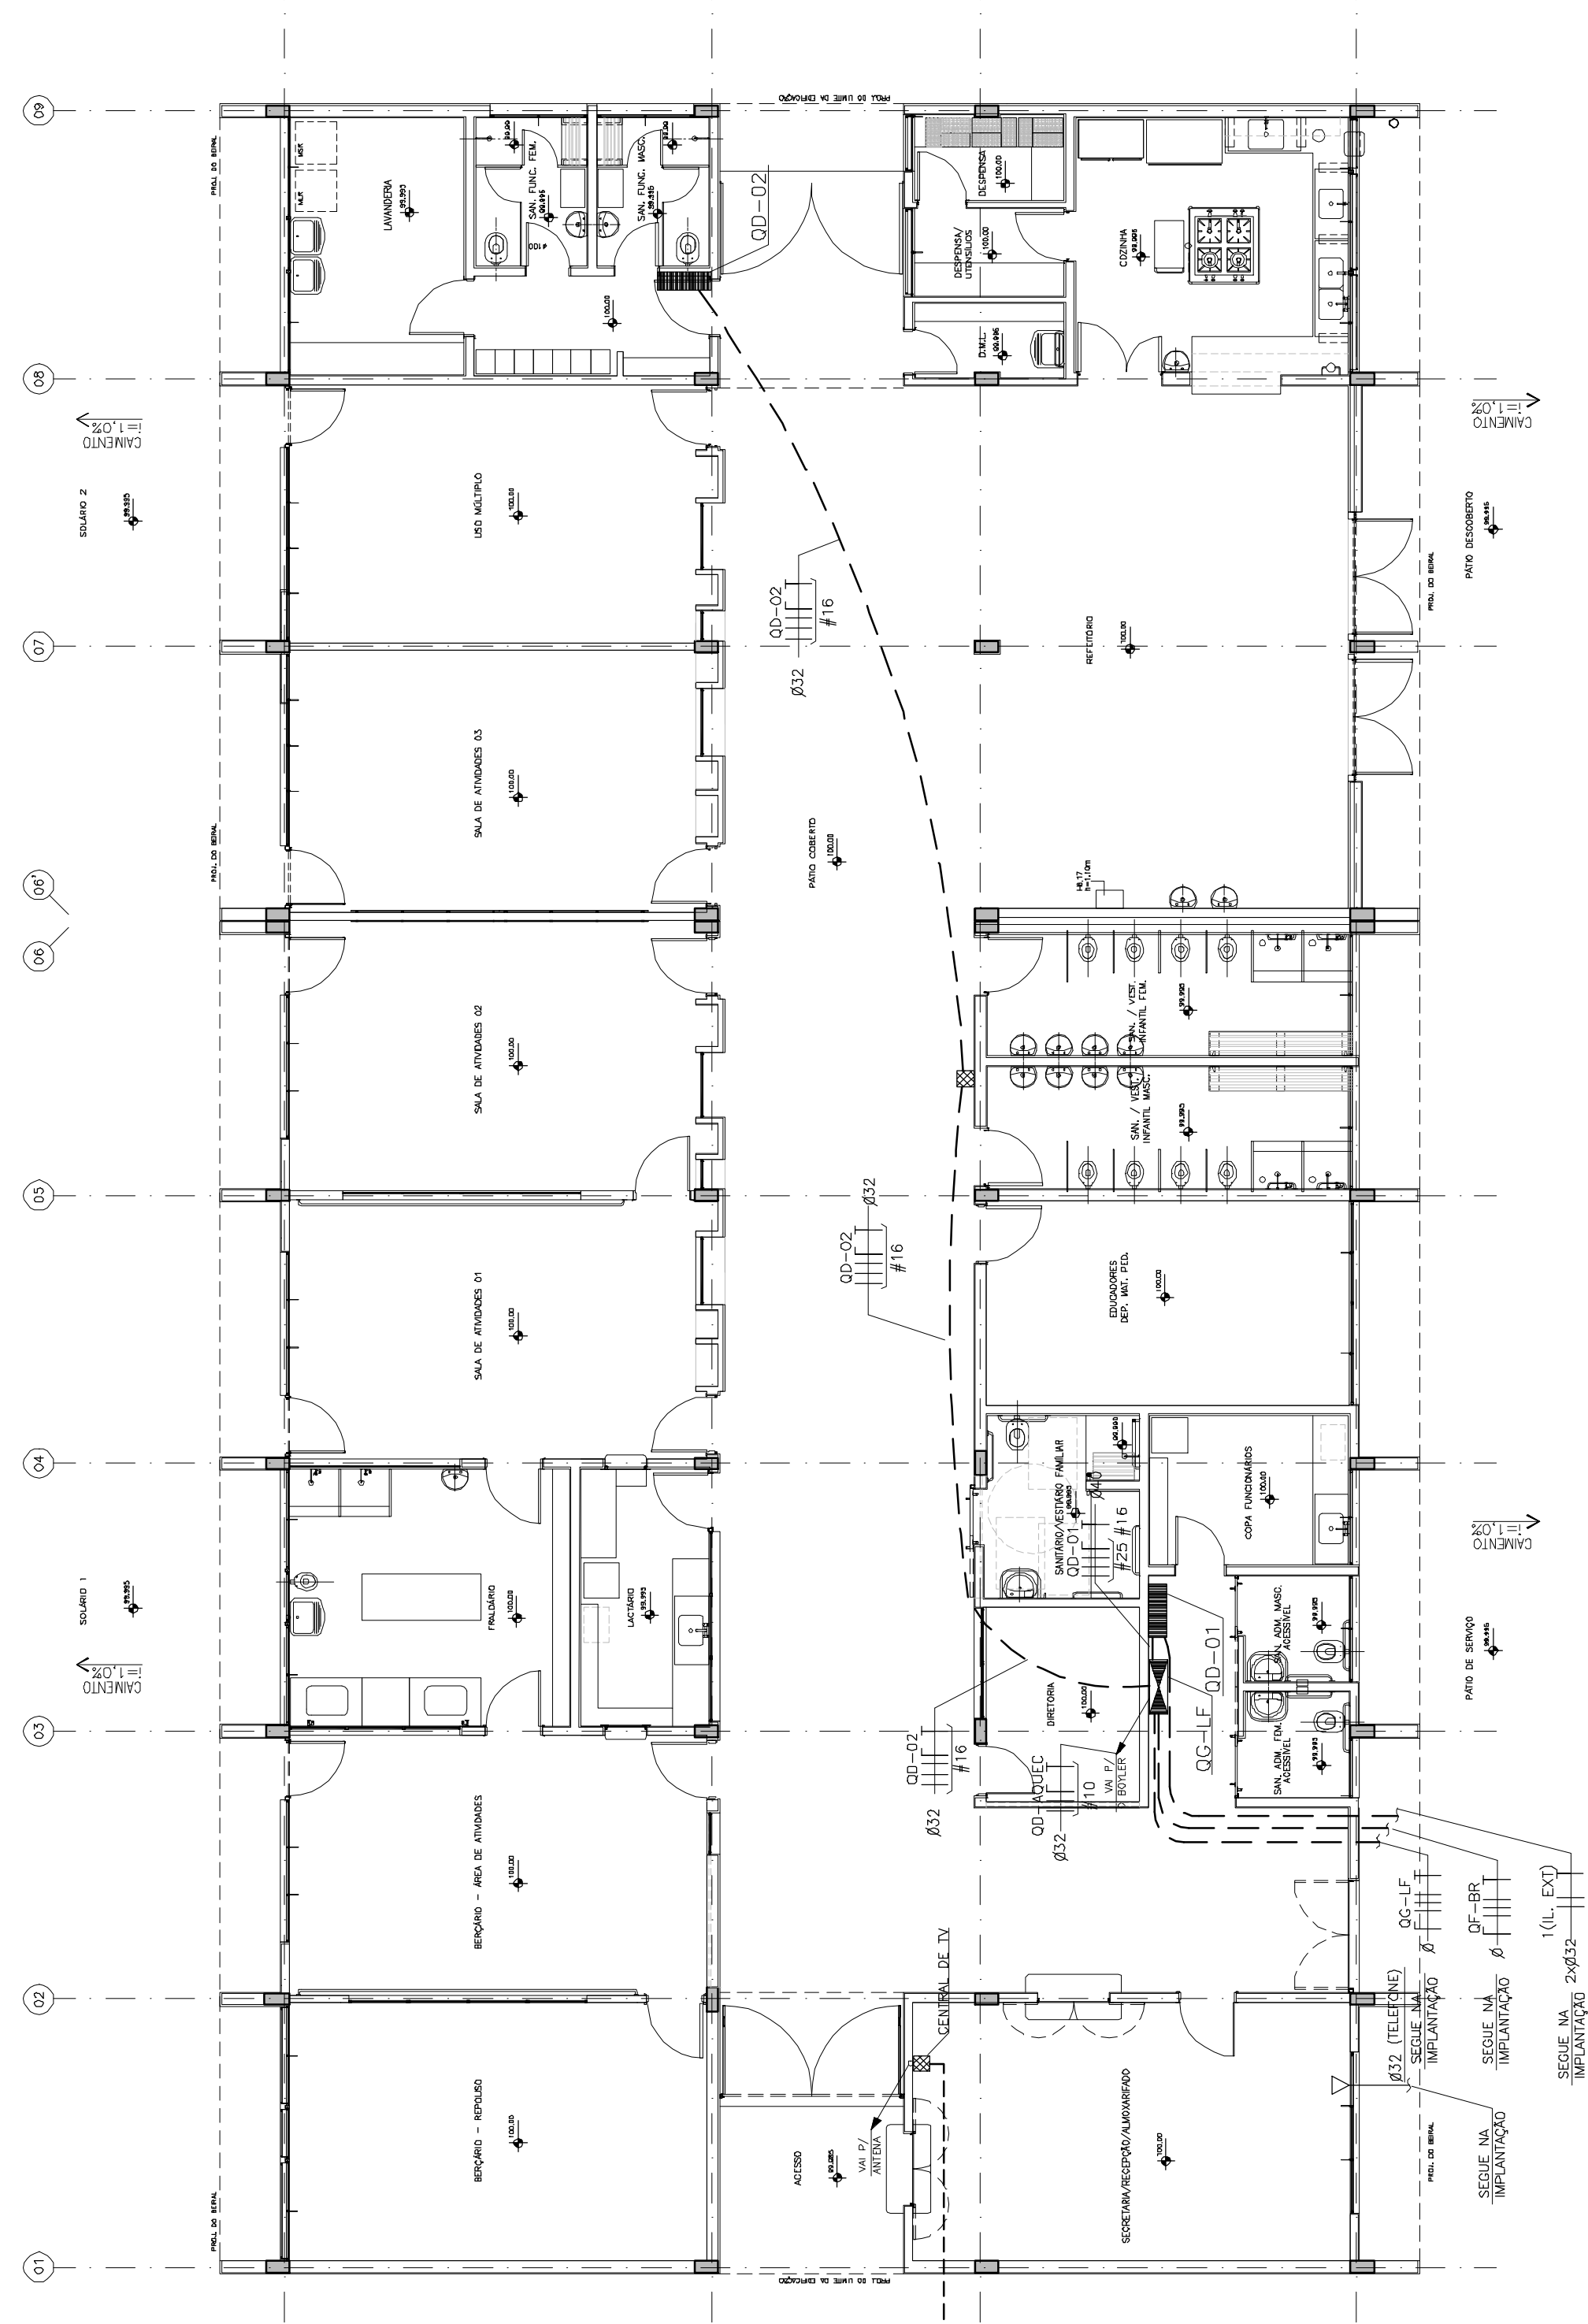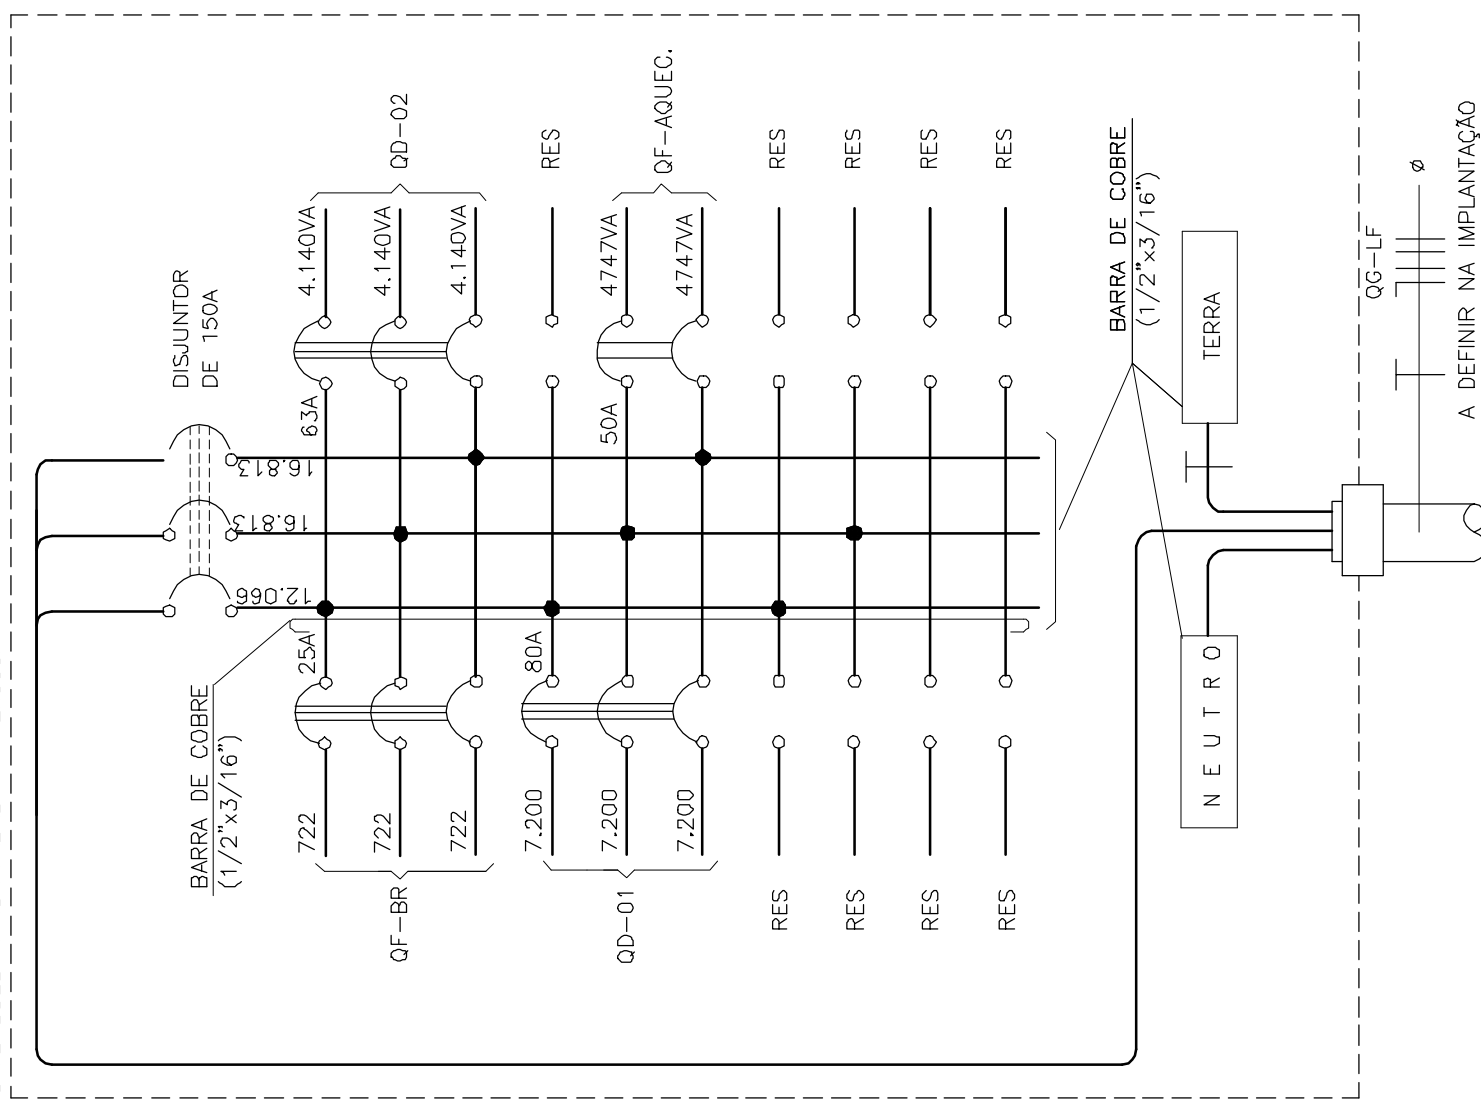

PLANTA PAVIMENTO TERREO

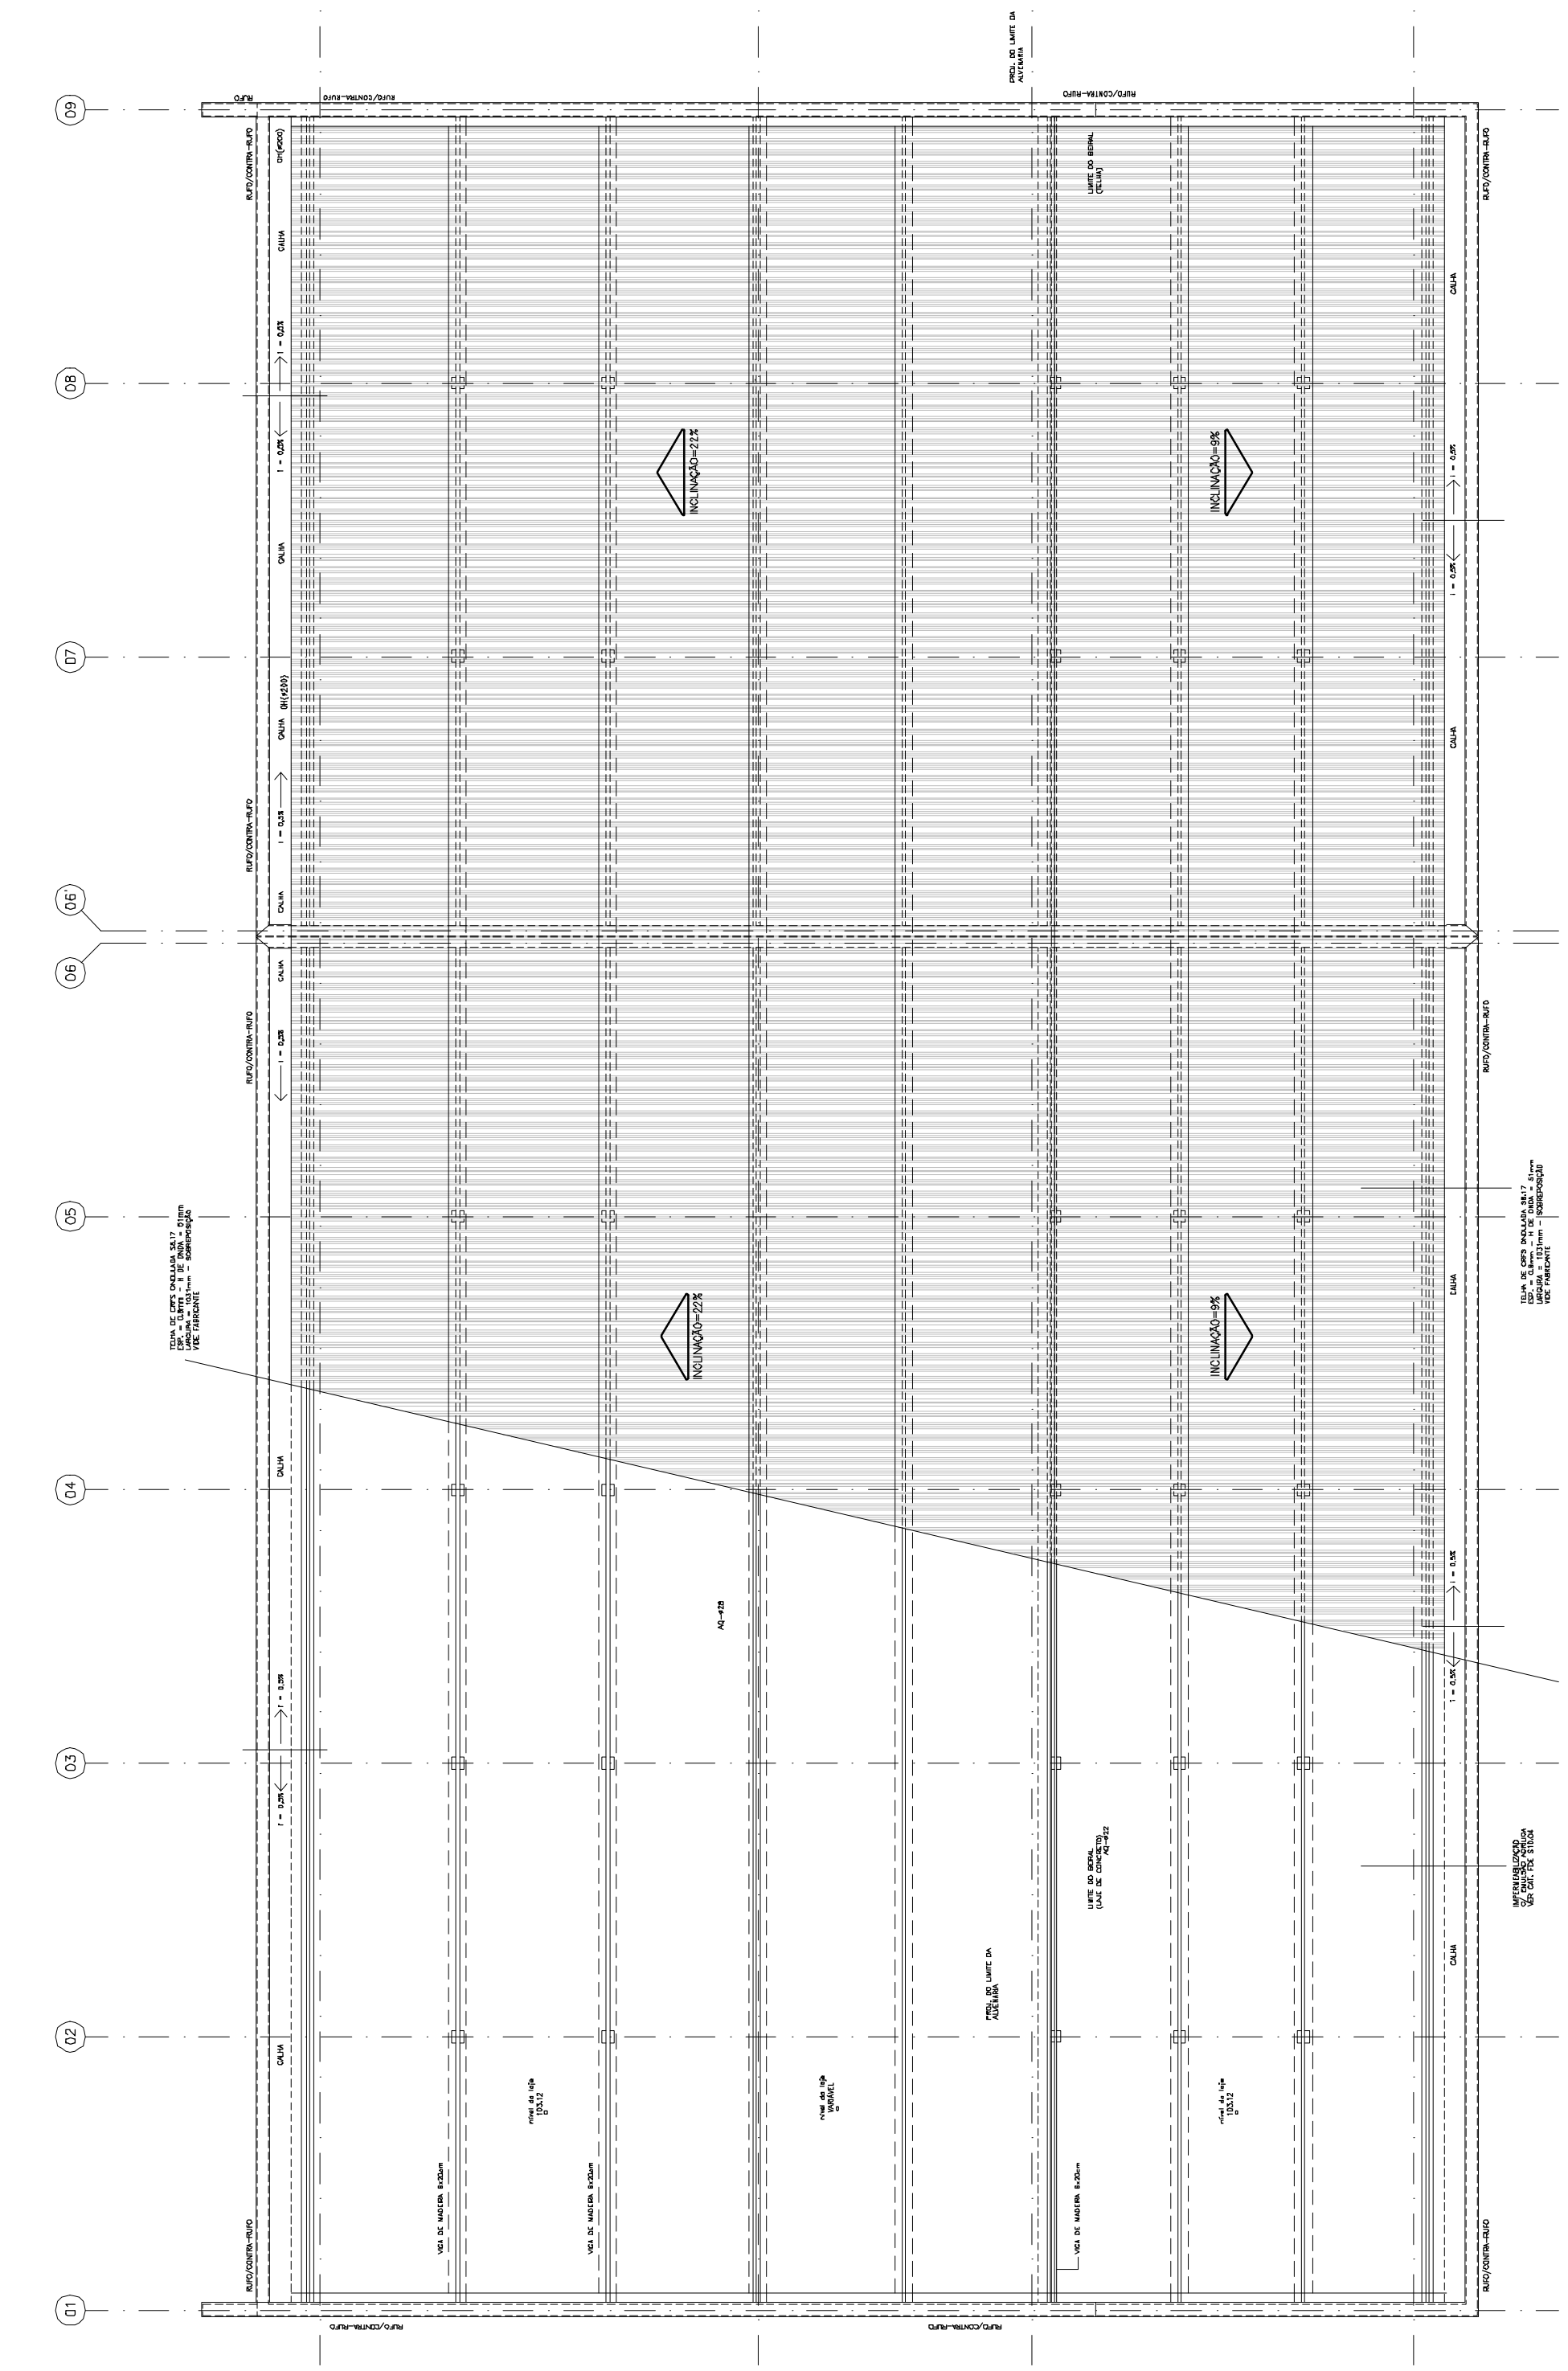

PLANTA DE COBERTURA

Project information block including 'FUNDAÇÃO PARA O DESENVOLVIMENTO DA EDUCAÇÃO - FDE' and 'apiacás arquitetos'.

Technical drawing metadata including scale (1:100) and drawing number (400T).

Logo for 'FDE FUNDAÇÃO PARA O DESENVOLVIMENTO DA EDUCAÇÃO'.

Approval table with columns for 'APROVADO', 'DATA', 'AUTOR DO PROJETO', 'REVISÃO', 'DESENHO DE REFERÊNCIA', 'OBSERVAÇÕES', 'DATA', 'AUTOR DO PROJETO', 'APROVADO', 'DATA', 'AUTOR DO PROJETO'.