



CORTE A - A - DE ACESSO PRINCIPAL
Escala - 1:100

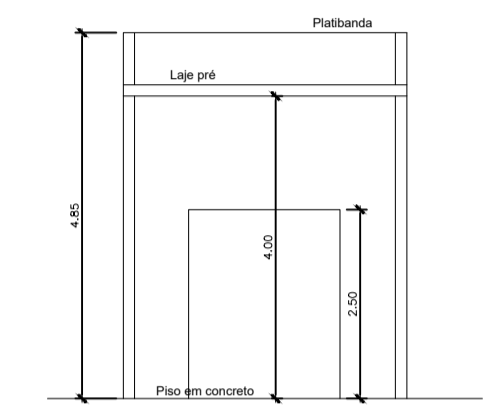

CORTE B - B - DE ACESSO PRINCIPAL
Escala - 1:100

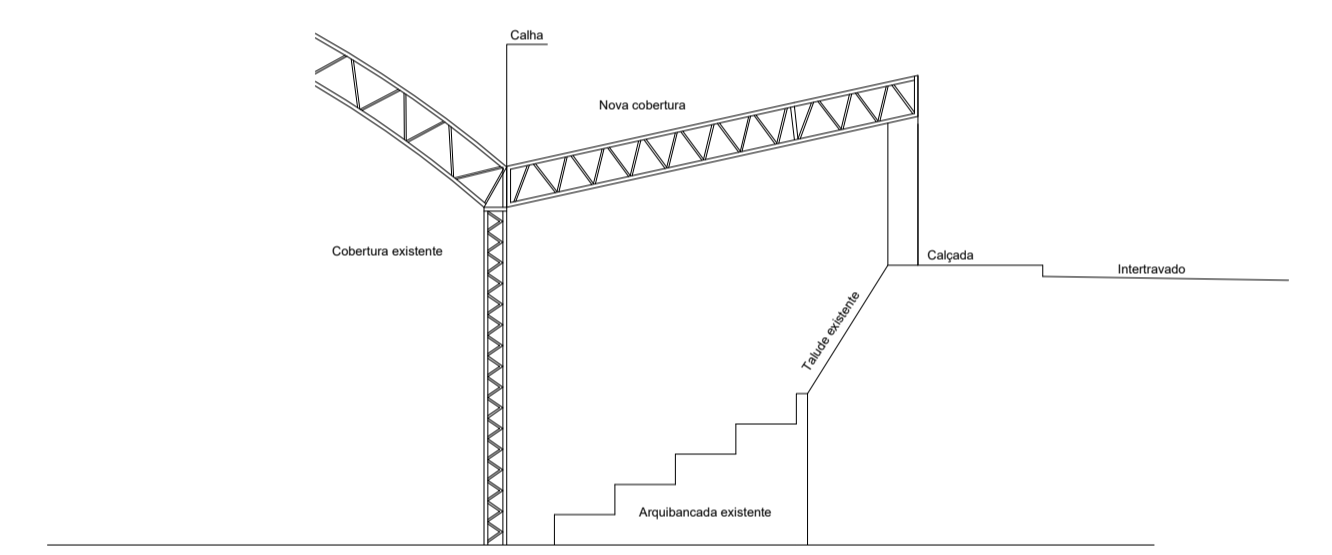

COBERTURA DE ARQUIBANCADA
Escala - 1:100

PROJETO DE EXECUÇÃO DE SERVIÇOS		FOLHA: 01/02
OBRA: REFORMA DA CRECHE ESCOLA TEREZA QUEVEDO		
PLANTA: DETALHE GERAL DE EXECUÇÃO DE SERVIÇOS		
LOCAL: RUA VICENTE ANTUNES NOGUEIRA, CENTRO		
CIDADE: CAPELA DO ALTO - S.P.		
PROPRIETÁRIO: PREFEITURA MUNICIPAL DE CAPELA DO ALTO.		
SITUAÇÃO SEM ESCALA		DECLARAÇÃO DE APROPRIAÇÃO DO LOCAL NÃO SEF. DA NÃO RECONHECIMENTO POR PARTE DA PREFEITURA NO DREITO DE PROPRIEDADE DO TERRENO
		PREFEITO MUNICIPAL HENRIQUE DANIEL LEME
Interligar o sarjetão a Guia e sarjeta existente		AUTOR DO PROJETO LUCAS GODDY DE FREITAS FERREIRA ENGENHEIRO CIVIL CREASP - 507095851
		ART - 2802723019155477