
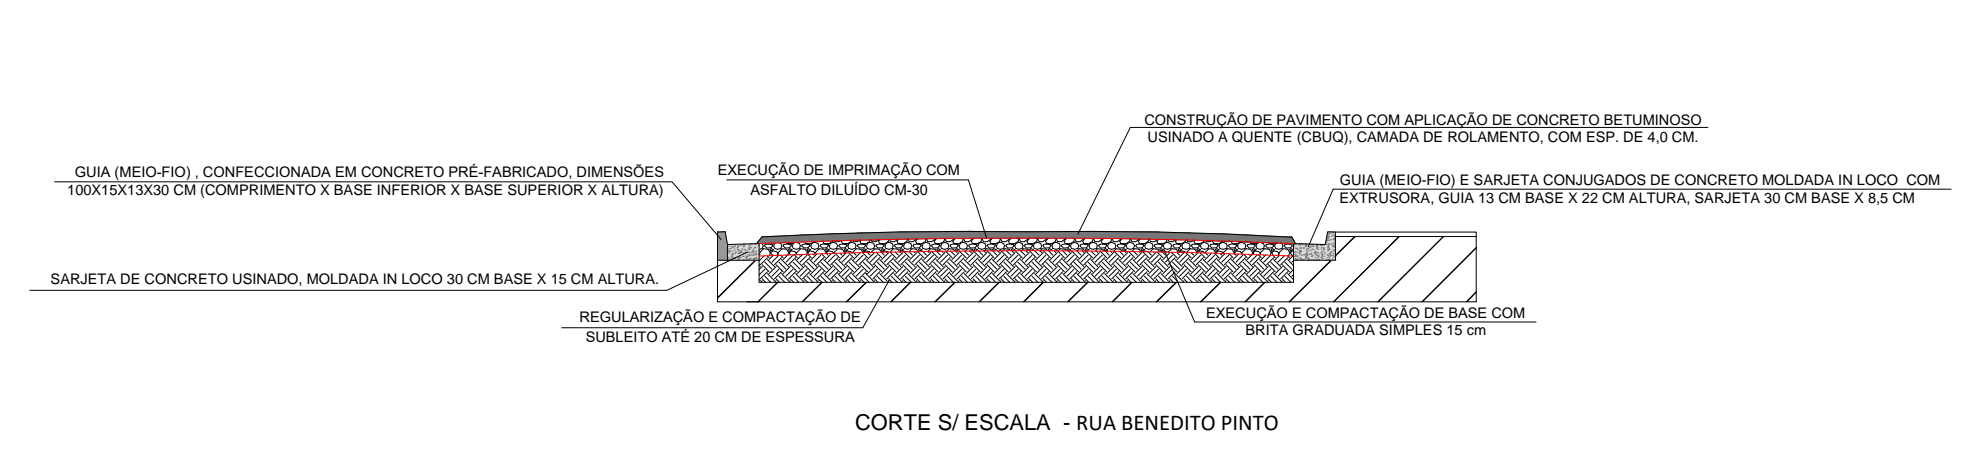


IMPLANTAÇÃO - PAVIMENTAÇÃO
ESCALA - 1:250

Área para Pavimentação da Rua Benedito Pinto	687,96 m ²
Comprimento da Guia e a Sarjeta Moldada in loco	183,90 m
Guia Pré-Moldada	183,90 m
Sarjeta Moldada in - loco	183,90 m
Área Total de execução de Calçada	218,50 m ²

- LEGENDA**
- LOCAL À SER PAVIMENTADO
 - CALÇADA (existente)
 - GUIA E SARJETA (existente)
 - ESTACA DE MARCAÇÃO A CADA 20 m
 - CALÇADA À EXECUTAR
 - GUIA E SARJETA MOLDADA IN LOCO
 - GUIA (MEIO - FIO) PRÉ MOLDADA COM SARJETA MOLDADA IN LOCO

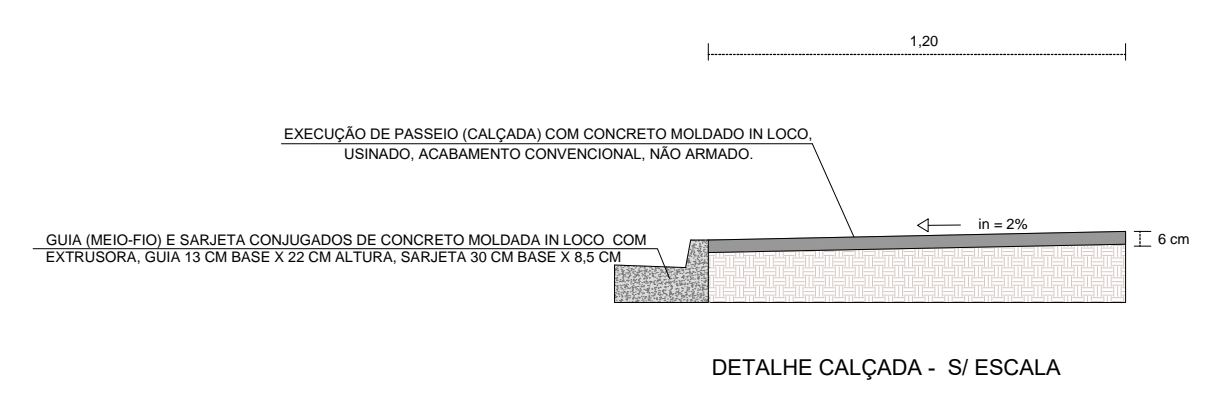


PROJETO DE PAVIMENTAÇÃO URBANA FOLHA: 03/09

OBRA: PAVIMENTAÇÃO
LOCAL: RUA BENEDITO PINTO
BAIRRO: BAIRRO DO IPERO
CIDADE: CAPELA DO ALTO - S.P.
PROPRIETÁRIO: PREFEITURA MUNICIPAL DE CAPELA DO ALTO.

SITUAÇÃO SEM ESCALA
DECLARO QUE A APROVAÇÃO DO PROJETO NÃO IMPLICA NO RECONHECIMENTO POR PARTE DA PREFEITURA DO DIREITO DE PROPRIEDADE DO TERRENO

FOLHA DE LOCALIZAÇÃO
PREFEITO MUNICIPAL
PÉRICLES GONÇALVES

AUTOR DO PROJETO
JOSE AUGUSTO DE VARELLA DELLAPE
ENGENHEIRO CIVIL
CREASP - 0600705272
ART - 28027230190023089

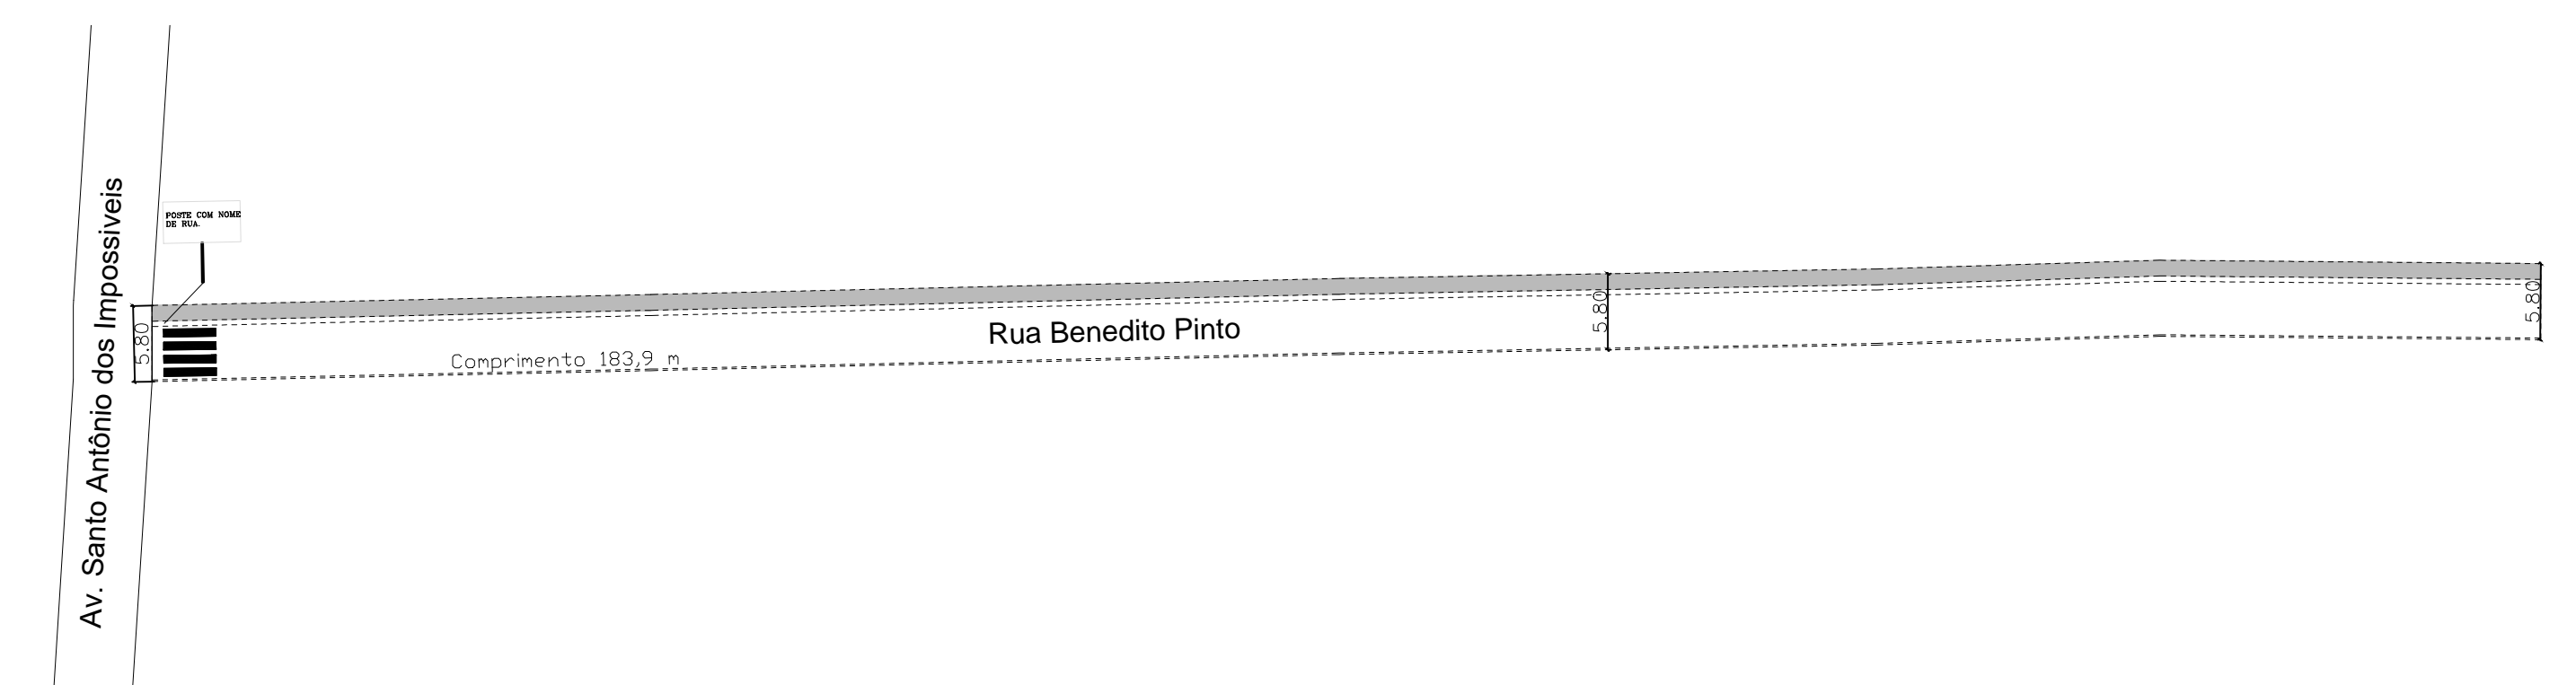

LEGENDA SINALIZAÇÃO:

