
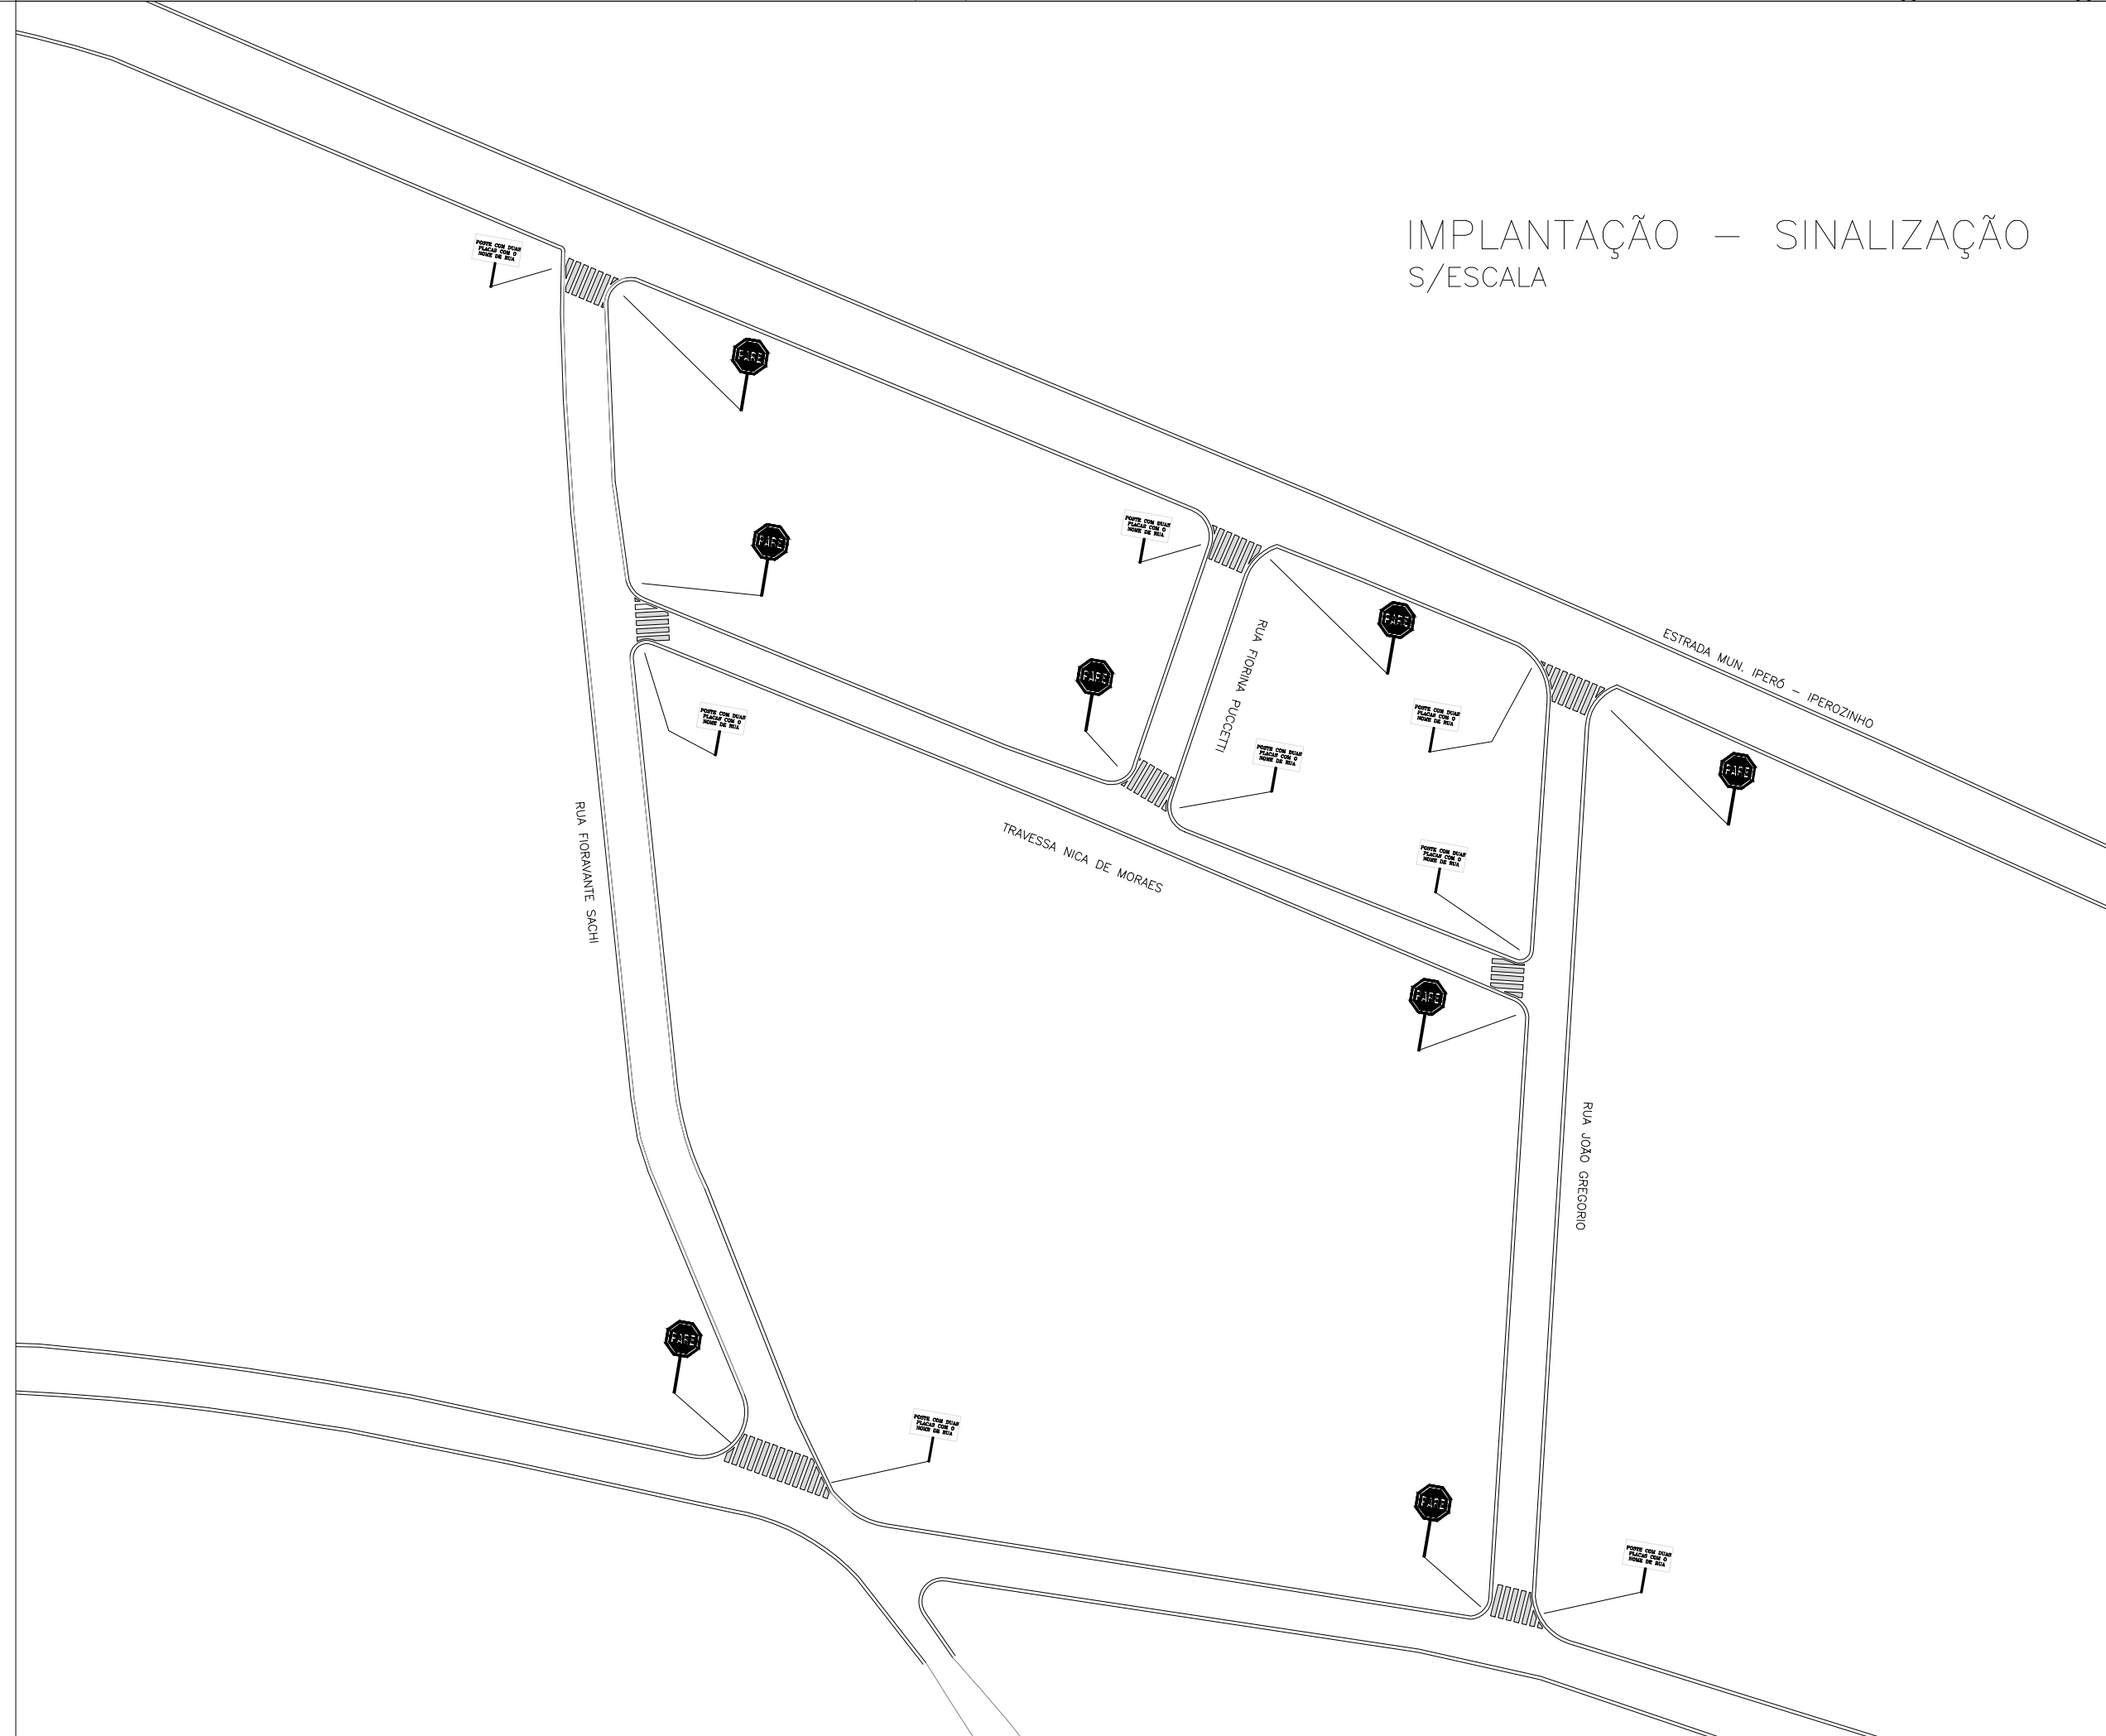


**IMPLANTAÇÃO — RECAPEAMENTO**  
ESCALA — 1:750

Área para Recape da Rua Fioravante Sachi .....	832,81 m <sup>2</sup>
Comprimento total a ser Recapeado da Rua Fioravante Sachi .....	154,51 m
Área para Recape da Travessa Nica de Moraes .....	475,62 m <sup>2</sup>
Comprimento total a ser Recapeado da Travessa Nica de Moraes .....	120,81 m
Área para Recape da Rua Fiorina Pucetti .....	198,24 m <sup>2</sup>
Comprimento total a ser Recapeado da Rua Fiorina Pucetti .....	36,52 m
Área para Recape da Rua João Gregório .....	592,10 m <sup>2</sup>
Comprimento total a ser Recapeado da Rua João Gregório .....	119,77 m

**LEGENDA RECAPEAMENTO**

- LOCAL A SER RECAPEADO
- CALÇADA EXISTENTE
- GUIA E SARJETA EXISTENTE
- ESTACA DE MARCAÇÃO A CADA 20 m

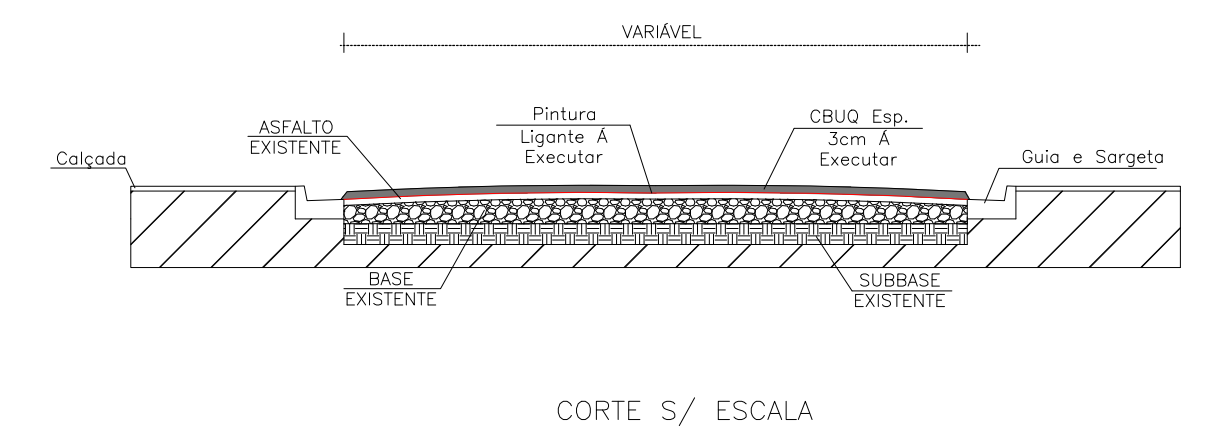

**IMPLANTAÇÃO — SINALIZAÇÃO S/ESCALA**

**RESUMO.:**

Ø0,50  
 OU 0,20 m<sup>2</sup>  
**QUANTIDADE = 8 UNIDADES DE DIAM. = 1,60 m<sup>2</sup>**

**QUANTIDADE = 16 UNIDADES = 1,80 m<sup>2</sup>**  
ESTRADA MUN. BRAS JOÃO VIEIRA - 3 unid.  
RUA FIORAVANTE SACHI - 3 unid.  
TRAVESSA NICA DE MORAES - 3 unid.  
RUA FIORINA PUCETTI - 2 unid.  
RUA JOÃO GREGÓRIO - 3 unid.  
RUA ALCIDES VIEIRA - 2 unid.

**SUORTE - QUANTIDADE = 16 UNIDADES**

**TRAVESSIA DE PEDESTRE**  
**QUANTIDADE COR BRANCA = 112,87 m<sup>2</sup>**

**PROJETO PAVIMENTAÇÃO URBANA** FOLHA: **05/09**

**OBRA:** RECAPEAMENTO E SINALIZAÇÃO NA RUA FIORAVANTE SACHI, TRAVESSA NICA DE MORAES, RUA FIORINA PUCETTI, RUA JOÃO GREGÓRIO.  
**LOCAL:** RUA FIORAVANTE SACHI, TRAVESSA NICA DE MORAES, RUA FIORINA PUCETTI, RUA JOÃO GREGÓRIO.  
**BAIRRO:** BAIRRO IPERÓ  
**CIDADE:** CAPELA DO ALTO - S.P.

**PROPRIETÁRIO:** PREFEITURA MUNICIPAL DE CAPELA DO ALTO.

**SITUAÇÃO SEM ESCALA** DECLARO QUE A APROVAÇÃO DO PROJETO NÃO IMPLICA NO RESERVAÇÃO DE DIREITO DE PROPRIEDADE DO TERRENO

**FOLHA DE LOCALIZAÇÃO** PREFEITO MUNICIPAL PÉRICLES GONÇALVES

AUTOR DO PROJETO JOSE AUGUSTO DE VARELLA DELLAPE ENGENHEIRO CIVIL CREASP - 0600705272  
ART - 28027230190023089