




IMPLANTAÇÃO – RECAPEAMENTO
 ESCALA – 1:750


Área para Recape da Rua Alcides Vieira 2.011,41 m²
 Comprimento total a ser Recapeado da Rua Alcides Vieira 409,29 m

LEGENDA RECAPEAMENTO

- LOCAL A SER RECAPEADO
- CALÇADA EXISTENTE
- GUIA E SARJETA EXISTENTE
- ESTACA DE MARCAÇÃO A CADA 20 m

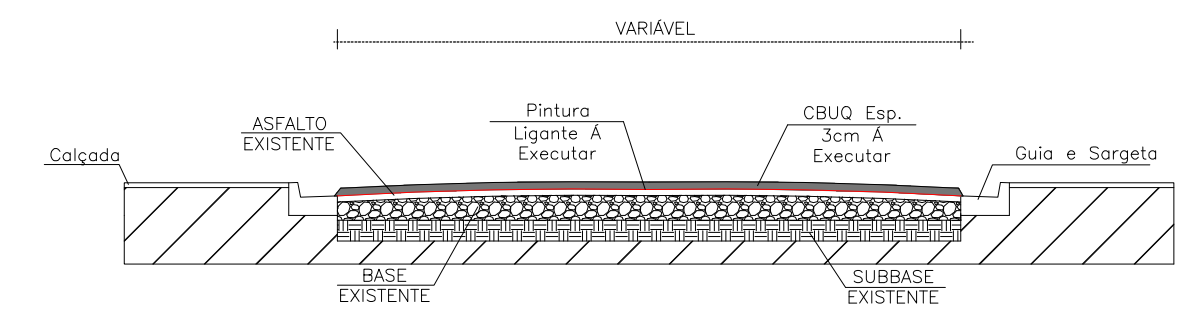

CORTE S/ ESCALA

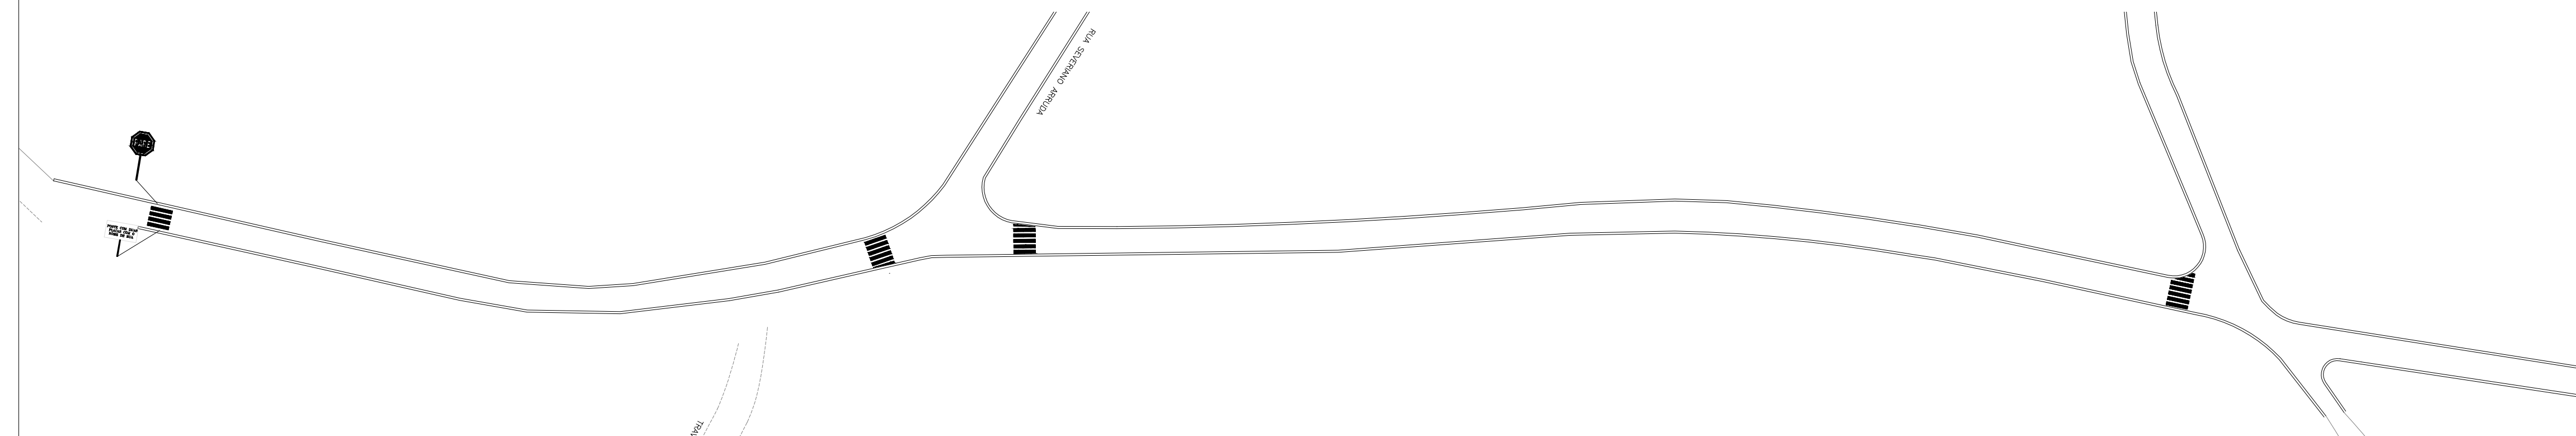

RESUMO: RUA JOÃO POLI E RUA SEVERINO ARRUDA

QUANTIDADE = 1 UNIDADES DE DIAM. = 0,20 m²

QUANTIDADE = 1 UNIDADES = 0,11 m²
 ESTRADA RUA JOÃO POLI - 1 UNID.
 RUA JOÃO POLI - 2 UNID.
 RUA SEVERINO ARRUDA - 2 UNID.
 RUA ALCIDES VIEIRA - 1 UNID.

SUPORTE - QUANTIDADE = 2 UNIDADES

TRAVESSIA DE PEDESTRE
 QUANTIDADE COR BRANCA = 48,72 m²

PROJETO PAVIMENTAÇÃO URBANA

FOLHA:
08/09

OBRA: RECAPEAMENTO E SINALIZAÇÃO NA RUA ALCIDES VIEIRA.

LOCAL: RUA ALCIDES VIEIRA

BAIRRO: BAIRRO IPERÓ

CIDADE: CAPELA DO ALTO - S.P.

PROPRIETÁRIO: PREFEITURA MUNICIPAL DE CAPELA DO ALTO.

SITUAÇÃO SEM ESCALA

DECLARO QUE A APROVAÇÃO DO PROJETO NÃO IMPLICA NO RECONHECIMENTO DA PREFEITURA NO DIREITO DE PROPRIEDADE DO TERRENO

FOLHA DE LOCALIZAÇÃO

PREFEITO MUNICIPAL
PÉRICLES GONÇALVES

AUTOR DO PROJETO
JOSE AUGUSTO DE VARELLA DELLAPE
 ENGENHEIRO CIVIL
 CREA SP - 0600705272

ART - 28027230190023089