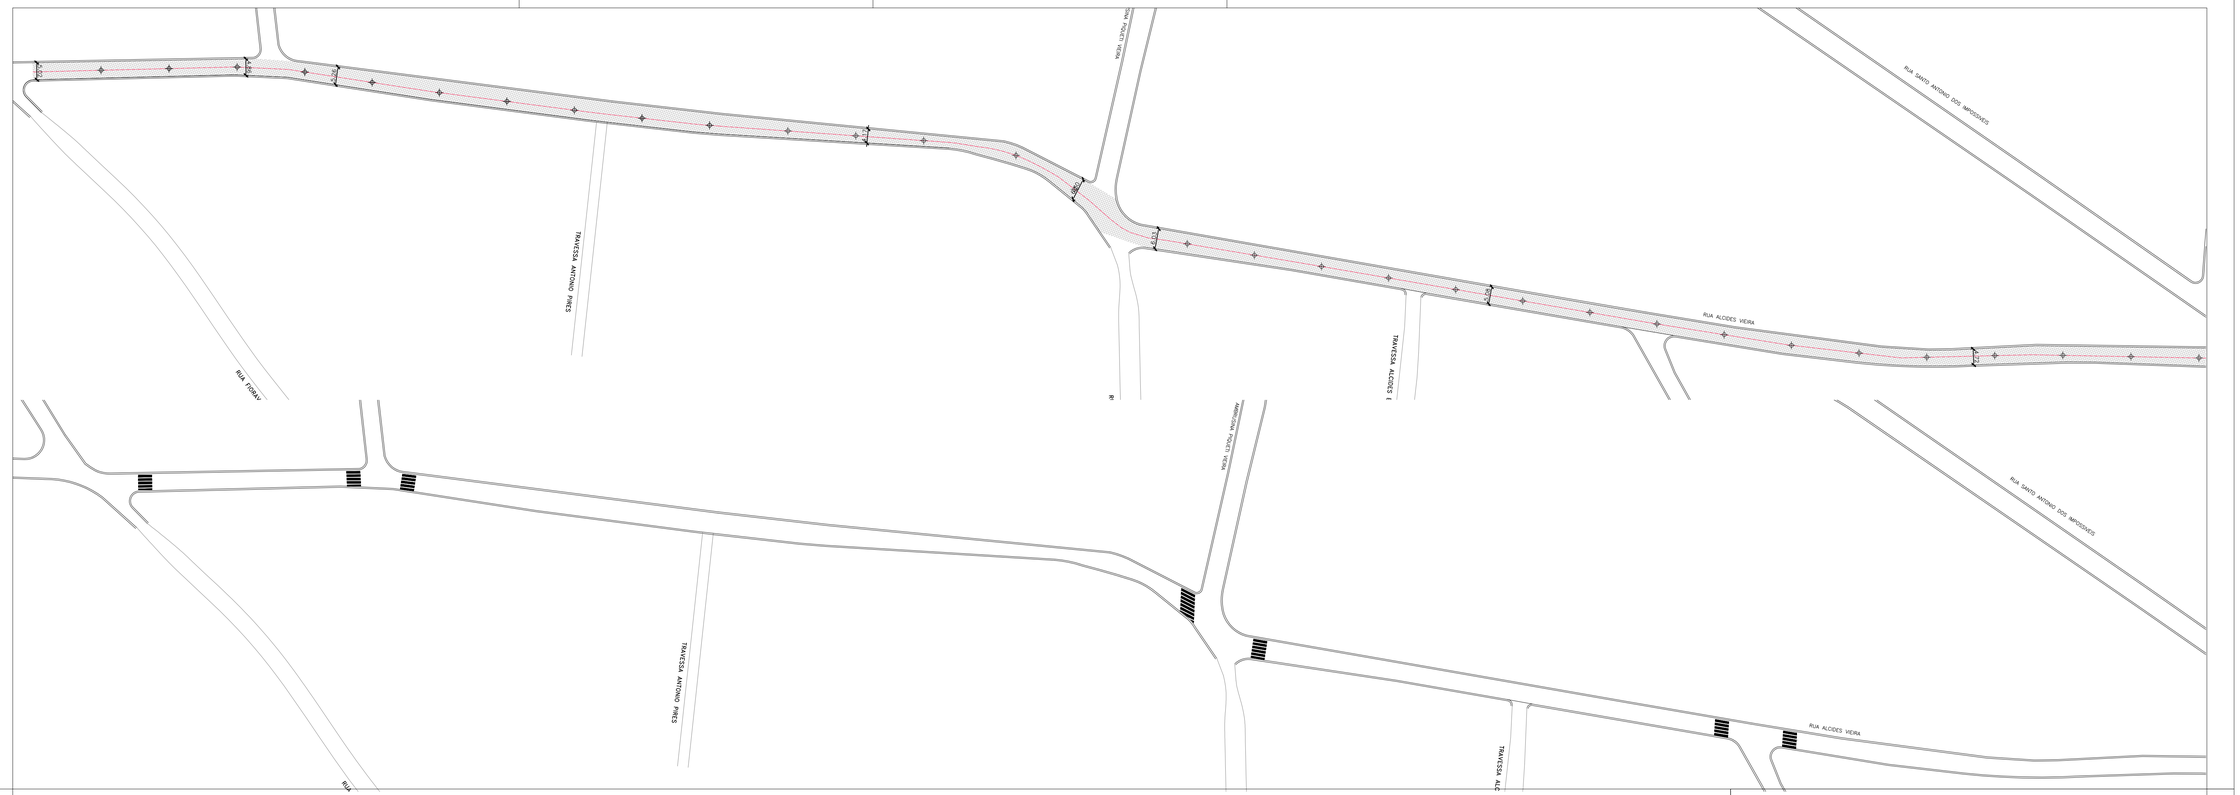

IMPLANTAÇÃO – RECAPEAMENTO

ESCALA – 1:750

Área para Recape da Rua Alcides Vieira ..... 5.877,63 m²
Comprimento total á ser Recapeado da Rua Alcides Vieira ..... 655,26 m

LEGENDA RECAPEAMENTO

LOCAL À SER RECAPEADO

CALÇADA EXISTENTE

GUIA E SARJETA EXISTENTE

ESTACA DE MARCAÇÃO A CADA 20 m

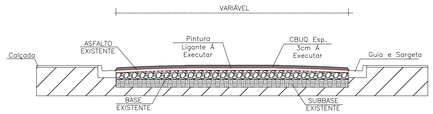

CORTE S/ ESCALA

RESUMO.: RUA Alcides Vieria

TRAVESSIA DE PEDESTRE

QUANTIDADE COR BRANCA = 89,65 m²

PROJETO PAVIMENTAÇÃO URBANA	FOLHA: 09/09

OBRA: RECAPEAMENTO E SINALIZAÇÃO NA RUA ALCIDES VIEIRA.

LOCAL: RUA ALCIDES VIEIRA

BAIRRO: BAIRRO IPERÓ

CIDADE: CAPELA DO ALTO - S.P.

PROPRIETÁRIO: PREFEITURA MUNICIPAL DE CAPELA DO ALTO.

SITUAÇÃO SEM ESCALA

FOLHA DE LOCALIZAÇÃO

DECLARO QUE A APROVAÇÃO DO PROJETO NÃO IMPLICA NO RECONHECIMENTO POR PARTE DA PREFEITURA NO DIREITO DE PROPRIEDADE DO TERRENO

PREFEITO MUNICIPAL
PÉRICLES GONÇALVES

AUTOR DO PROJETO
JOSE AUGUSTO DE VARELLA DELLAPE
ENGENHEIRO CIVIL
CREASP - 0600705272

ART - 28027230190023089