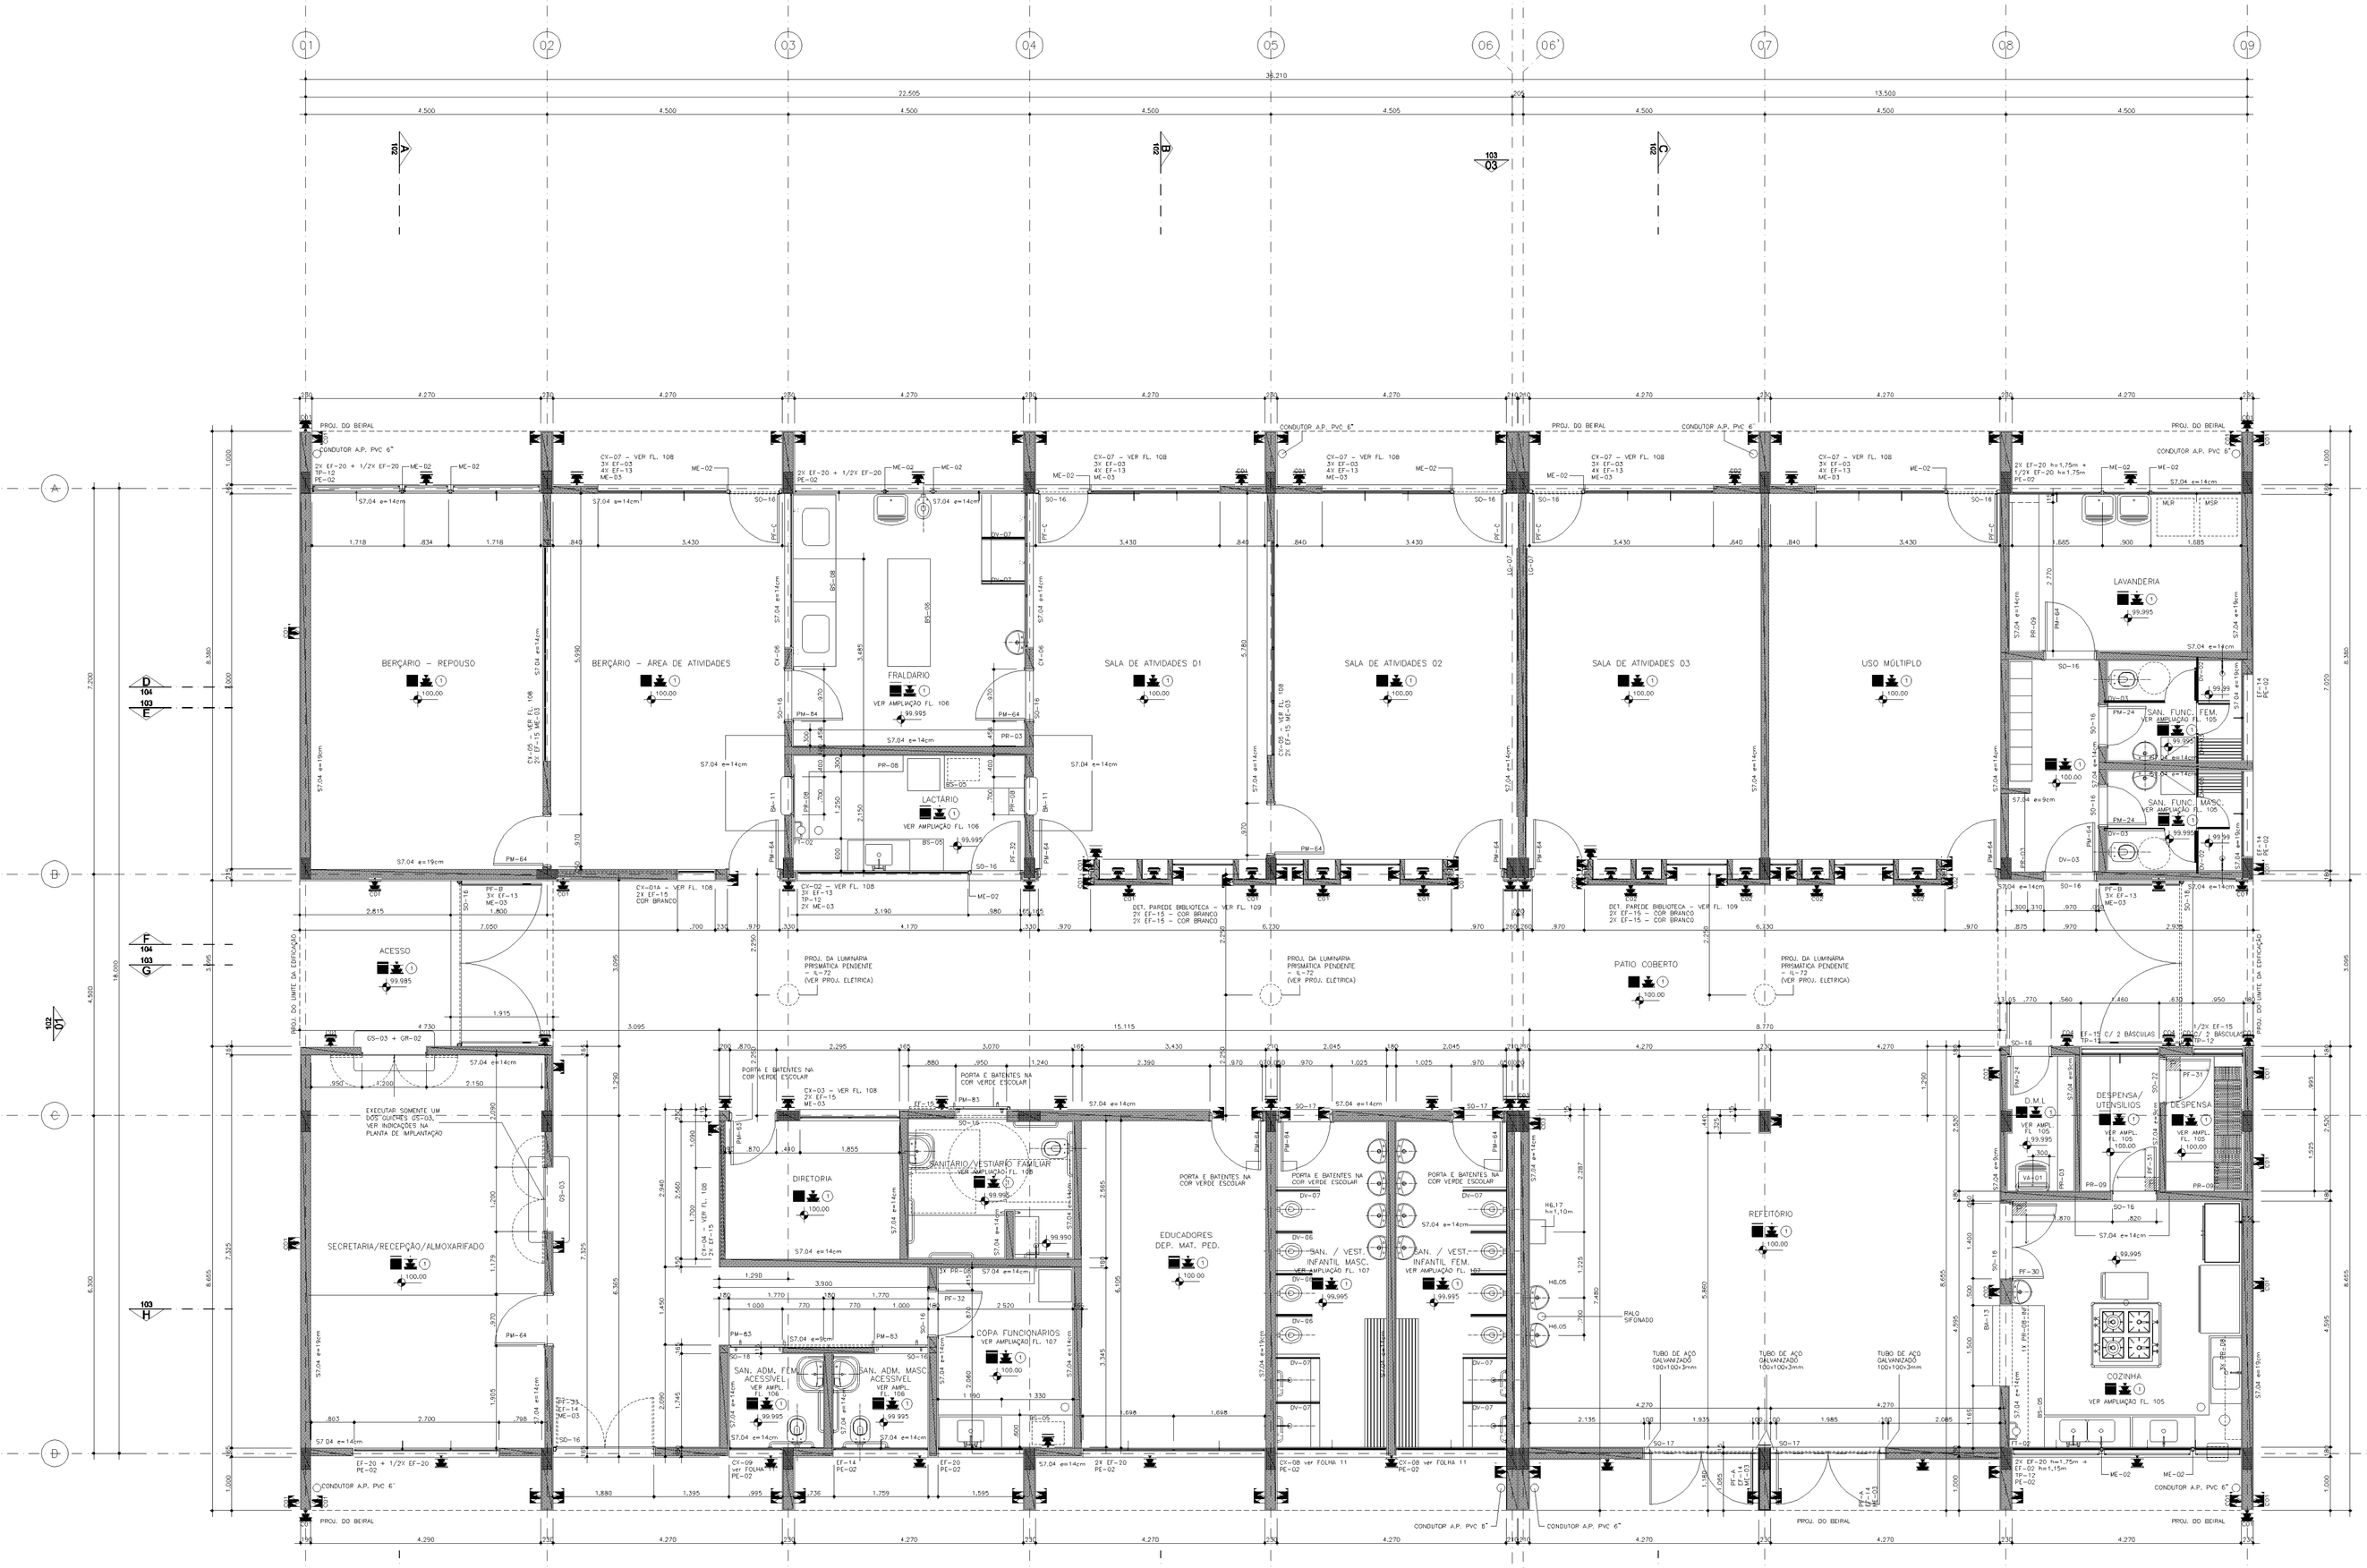

NOTAS:

01. PORTAS DE MADEIRA DEVERÃO RECEBER PINTURA EM ESMALTE ACETINADO A BASE DE ÁGUA, SOBRE MASSA.
02. TODOS OS COMPONENTES METÁLICOS DEVERÃO RECEBER PINTURA EM ESMALTE ACETINADO A BASE DE ÁGUA.
03. TODOS OS COMPONENTES METÁLICOS DEVERÃO RECEBER APLICAÇÃO DE FUNDO ANTI-OXIDANTE.
04. REALIZAR TESTE DE CORES E TINTAS NAS SUPERFÍCIES E COMPONENTES ANTES DA APLICAÇÃO NA TOTALIDADE DA OBRA.
05. OS MUROS E OS PISOS EXTERNOS AO EDIFÍCIO DEVERÃO SER EXECUTADOS CONFORME INDICAÇÕES NA FOLHA 01, PARA DEMAIS PISOS VER INDICAÇÕES DE PARTIDA DE ASSENTAMENTO E ALINHAMENTOS EM PLANTA.
06. TODOS OS COMPONENTES METÁLICOS DEVERÃO SER GALVANIZADOS A FOGO.
07. OS RIPPTOS E OS GRAUS DEVERÃO SER EXECUTADOS CONFORME DETALHAMENTO PRESENTE NO CATALOGO DE COMPONENTES FDE.
08. TODAS AS MEDIDAS E NIVEIS DEVERÃO SER VERIFICADOS NO LOCAL.

PAD CR-2 100

COD.	COP	ESP.
01	07	0,18
02	07	0,25
03	07	0,35
04	07	0,50
05	07	0,70
06	07	0,13
07	07	0,10
08	08	0,13
09	09	0,18
250	250	0,10
251	251	0,13
252	252	0,13
253	253	0,18
254	254	0,25

Nº	MODIFICACOES	APROVACAO	DATA	APROVACAO	DATA
9					
8					
7					
6					
5					
4					
3					
2					
1					
△		AUTOR DO PROJETO		FDE	

OBSERVACOES

DESENHOS DE REFERENCIA

N.	APROVACAO	DATA
	FDE	

TABELA DE ACABAMENTOS

PISO
1 PLACAS VINILICAS 30X30 TONALIDADE CINZA ESCURO, DE SUPERFICIE HOMOGÊNEA CONFORME FICHA DE SERVIÇOS S12.21.
2 CERÂMICA DA MARCA CASAGRANDE, LINHA TITAN, PEI 5, COR BRANCO, FORMATO 43x43cm, JUNTA CINZA CLARO ASSENTADA SOBRE CONTRA-PISO REGULARIZADO (OU EQUIVALENTE). ESPECIFICAÇÕES, ASSENTAMENTO E MÉTODO DE EXECUÇÃO CONFORME FICHA DE SERVIÇOS FDE S12.03
3 PISO CIMENTADO DESEMPENADO (FICHA S12.04)

PAREDE
- PINTURA ESMALTE A BASE DE ÁGUA, ACETINADO, SOBRE GESSO, COR BRANCA – FICHA S14.21
- PINTURA ESMALTE A BASE DE ÁGUA, ACETINADO, SOBRE GESSO, ESP.>5mm – FICHA S14.21
  - CO1 = COR VERMELHO; CO3 = COR VERDE NILO; CO5 = COR AZUL CELESTE
  - SEM INDICAÇÃO = COR BRANCA; CO4 = COR LARANJA
- PINTURA LATEX STANDARD, SOBRE CHAPISCO E EMBOÇO DESEMPENADO – FICHA S14.06
  - CO1 = COR LARANJA; CO3 = COR AZUL CELESTE
  - CO2 = COR AMARELA
  - SEM INDICAÇÃO = COR BRANCO NEVE (OU EQUIVALENTE)
- PINTURA LATEX STANDARD, SOBRE CHAPISCO, EMBOÇO E REBOCO – FICHA S14.06
  - CO1 = COR AZUL PROFUNDO
- AZULEJO BRANCO FOSCO, 20x20cm, SOBRE CHAPISCO E EMBOÇO DESEMPENADO, VER FICHA S11.01 E ALTURA NOS DESENHOS
- PINTURA ESMALTE A BASE DE ÁGUA, FOSCO, SOBRE CHAPISCO, EMBOÇO E REBOCO, COR VERDE ESCOLAR – FICHA S14.21

TETO
1 PINTURA LATEX LINHA ECONOMICA, SOBRE CHAPISCO E EMBOÇO DESEMPENADO, COR BRANCA – FICHA S14.11

FUNDAÇÃO PARA O DESENVOLVIMENTO DA EDUCAÇÃO

RESPONSAVEL PELA IMPLANTAÇÃO DO PROJETO:

apiacás arquitetos
ARQUITETOS : ANDERSON FREITAS, PEDRO BARROS, ACACIA FURUYA
R GENERAL JARDIM 482 CJ130 VILA BURSOLF CEP 01223-010 SÃO PAULO
apiacas@apiacasarquitetos.com.br

RESPONSAVEL TECNICO: PEDRO AMANDO DE BARROS – CAU NI-9023385-0

FUNDAÇÃO PARA O DESENVOLVIMENTO DA EDUCAÇÃO – FDE

ESCOLA – NOME/LOCAL: TERRENO BAIRRO IPERÓ / CAPELA DO ALTO – SP			CÓDIGO: 1 2 0 2 2 3 9
INTERVENÇÃO: CRECHE – CR–2			Nº LOTE: 01
ETAPA/AREA TECNICA: PROJETO EXECUTIVO DE ARQUITETURA	TIPO PROJETO: PADRÃO	DATA: DEZ/2014	ETAPA/AREA TECNICA: PE–ARO
CONTEÚDO: PLANTA	ESCALA: 1/50	FOLHA: 03	REVISÃO: 00

1202239_01APE0300_01

Page 1 of 1

1202239_01APE0300_02.PLT