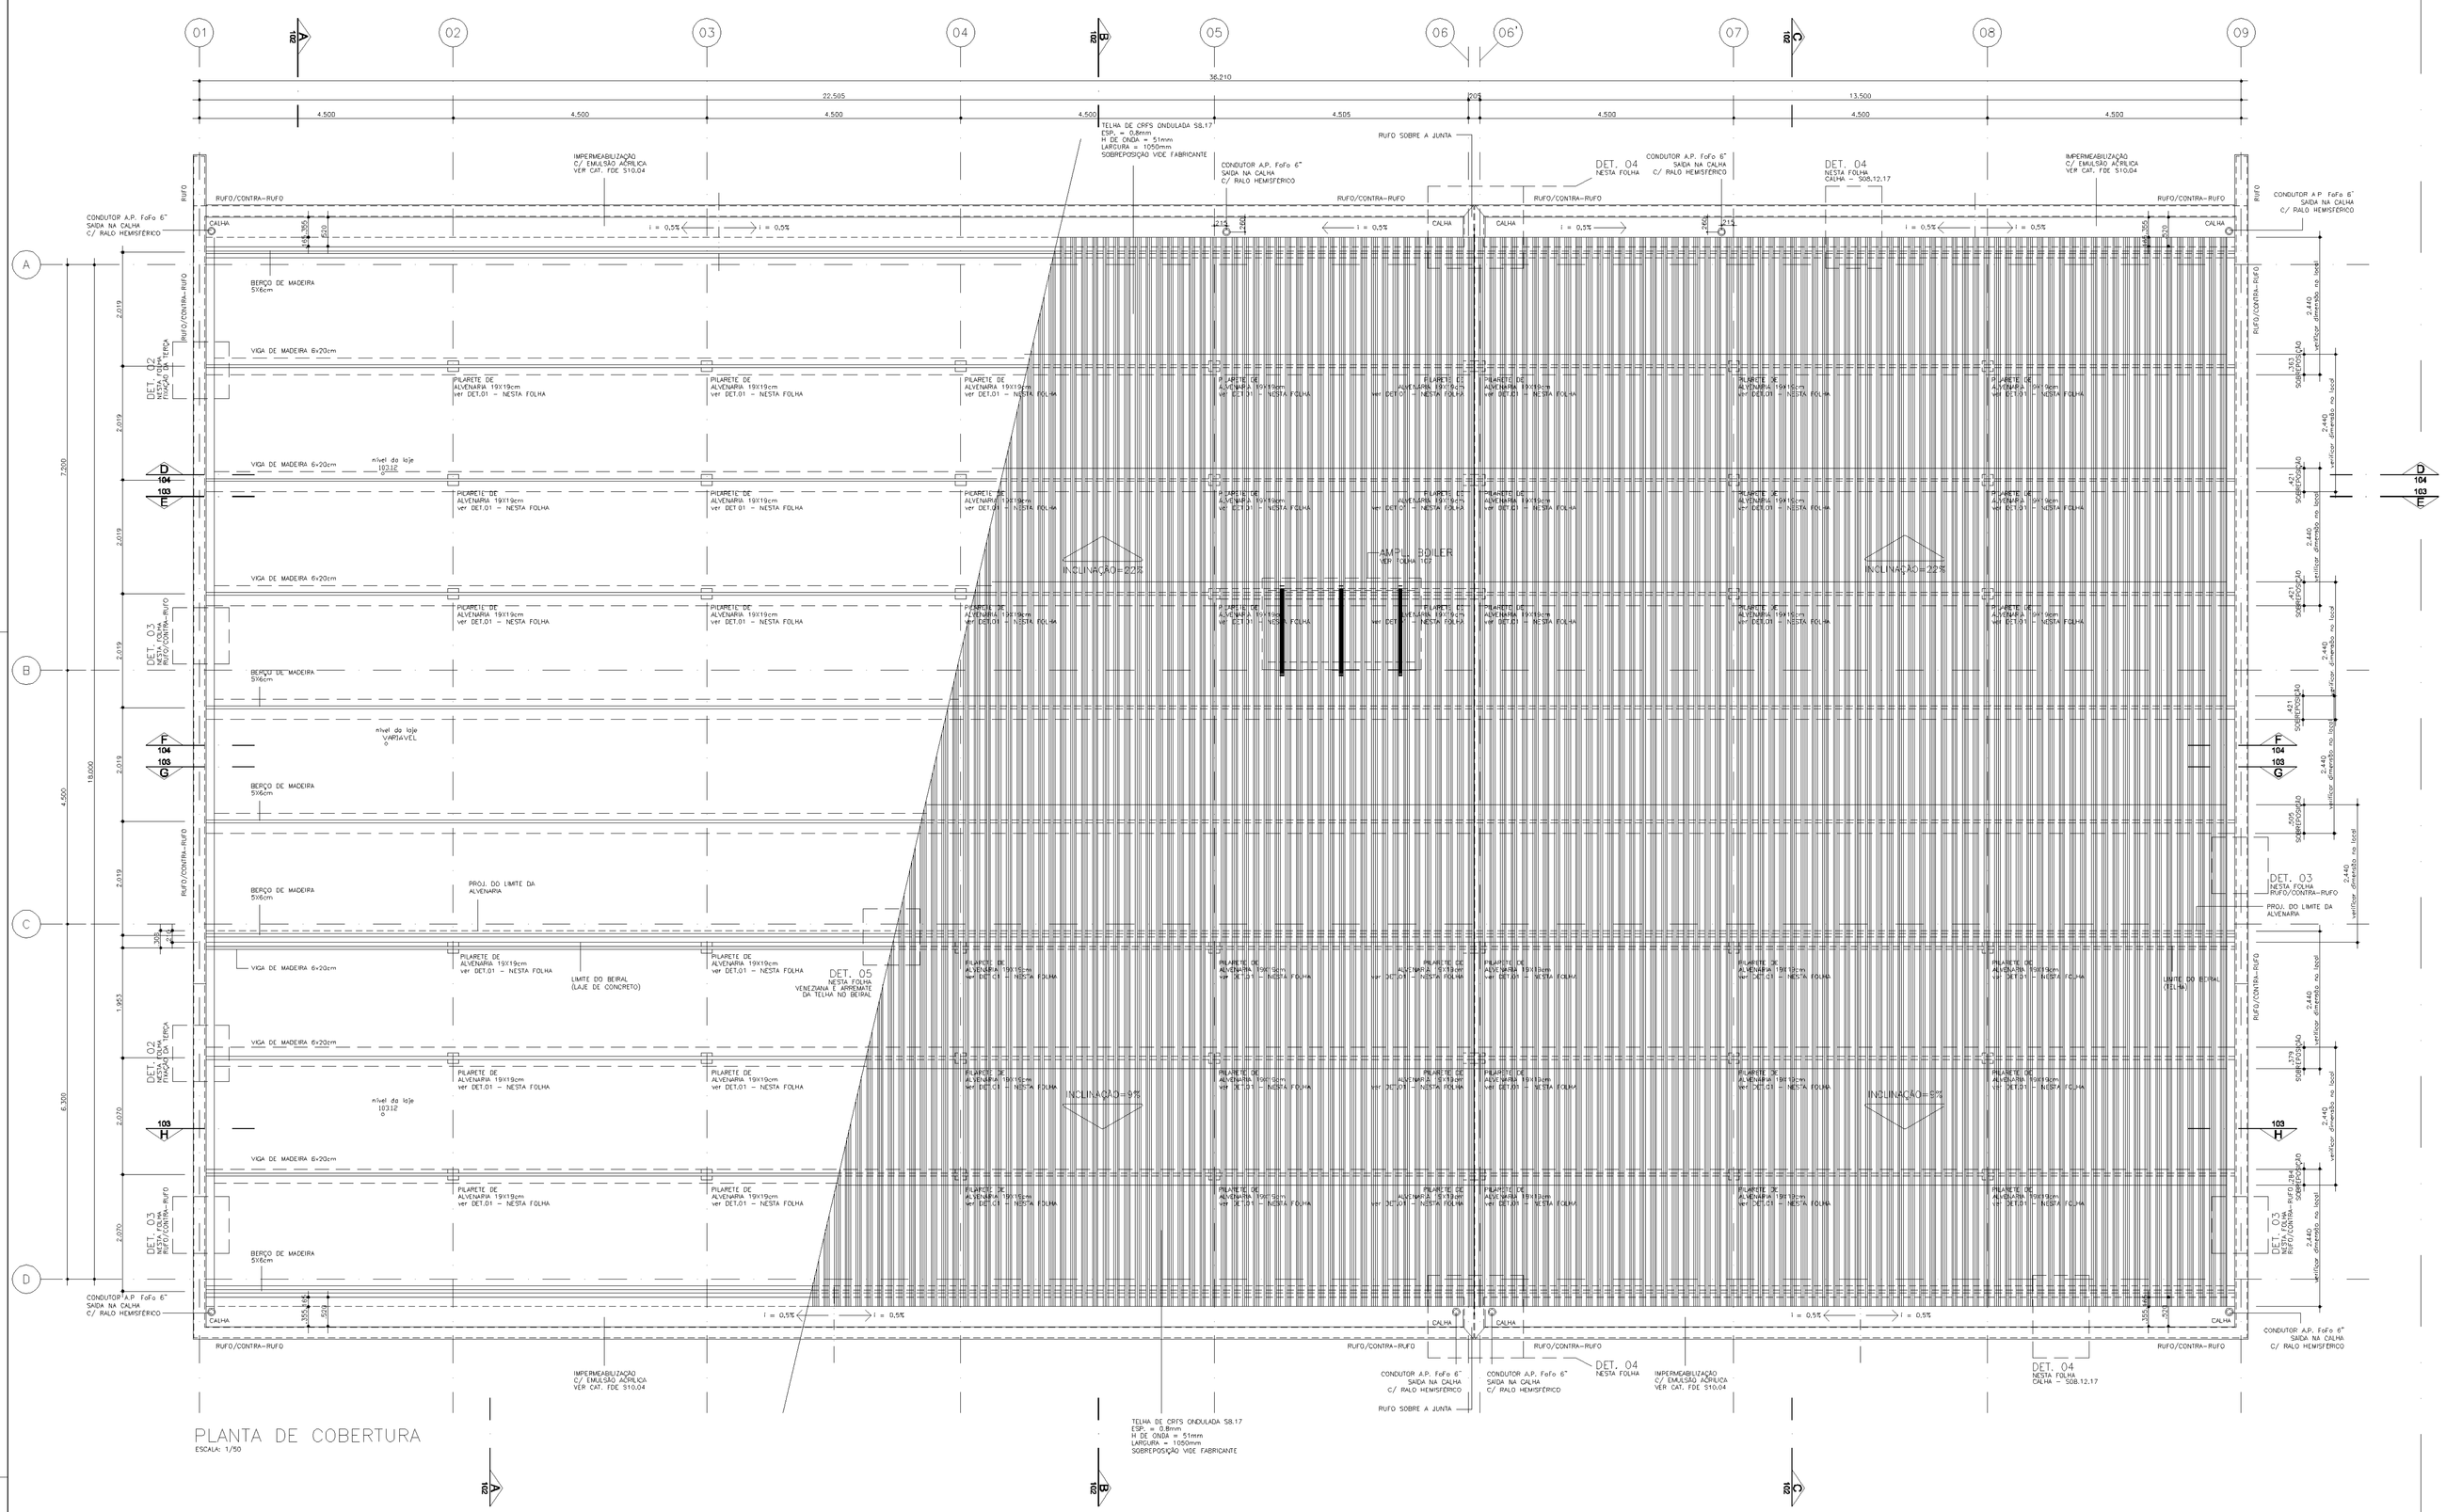

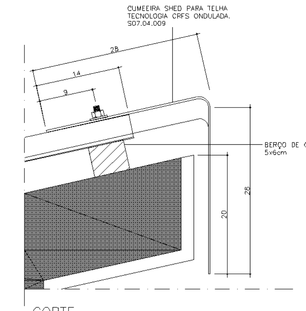

CORTE
TRANSVERSAL À CUMEEIRA

DET. 06

ARREMATE DA TELHA NO BEIRAL

ESCALA: 1/10 (MEDIDAS EM CM)

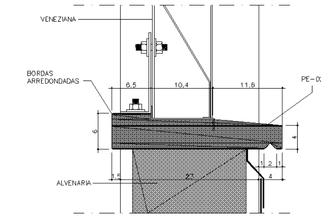

CORTE
TRANSVERSAL À PINGADEIRA

DET. 07

PE-02 C/ DIMENSÕES MODIFICADAS

ESCALA: 1/5 (MEDIDAS EM CM)

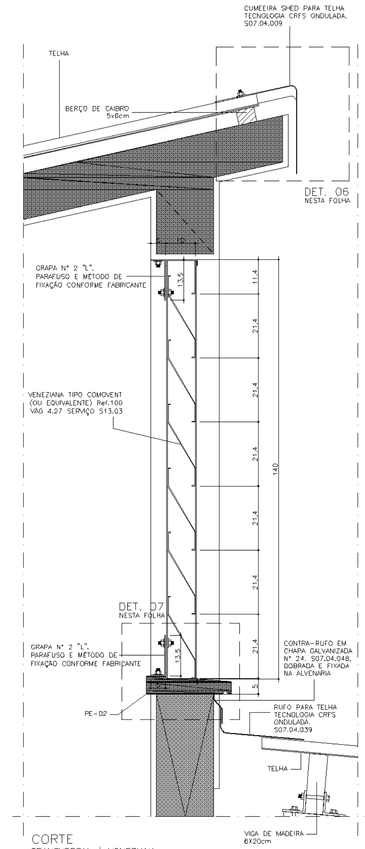

CORTE
TRANSVERSAL À VENEZIANA

DET. 05

VENEZIANA E ARREMATE DA TELHA NO BEIRAL

ESCALA: 1/10 (MEDIDAS EM CM)

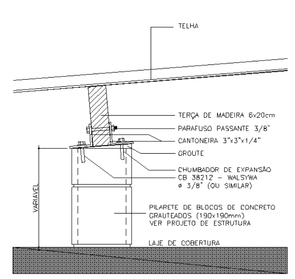

CORTE
TRANSVERSAL À TERÇA

DET. 01

FIXAÇÃO DAS TERÇAS NOS PILARETES

ESCALA: 1/10 (MEDIDAS EM CM)

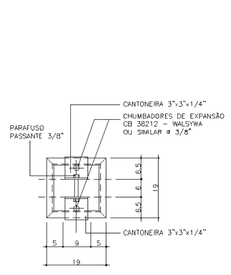

PLANTA

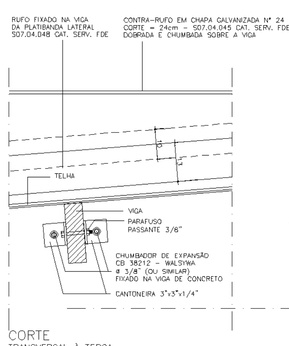

CORTE
TRANSVERSAL À TERÇA

DET. 02

FIXAÇÃO DAS TERÇAS NAS VIGAS

ESCALA: 1/10 (MEDIDAS EM CM)

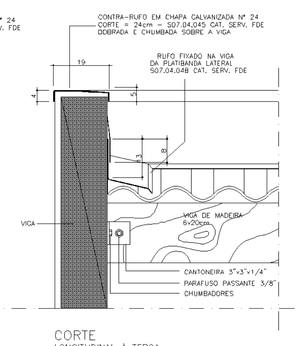

CORTE
LONGITUDINAL À TERÇA

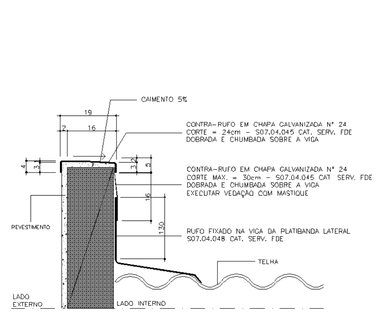

CORTE
TRANSVERSAL À PATIBANDA LATERAL

DET. 03

RUFO / CONTRA-RUFO

ESCALA: 1/10 (MEDIDAS EM CM)

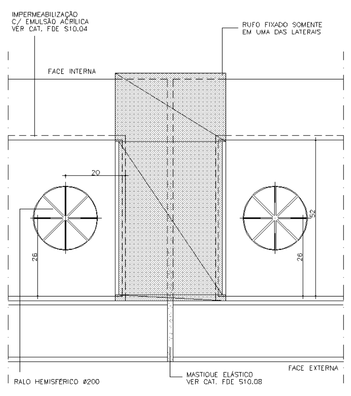

PLANTA

DET. 04

CALHAS E ENCONTRO DAS CALHAS NA JUNTA DE DILATAÇÃO

ESCALA: 1/10 (MEDIDAS EM CM)

NOTA:
OS RALOS HEMISFÉRICOS E OS CONDUTORES DE A.P. REPRESENTADOS NESTE DETALHE ESTÃO PRESENTES, NA POSIÇÃO INDICADA, SOMENTE NAS CALHAS DO EIXO "D". PARA AS CALHAS DO EIXO "A", VERIFICAR A POSIÇÃO EM PLANTA.

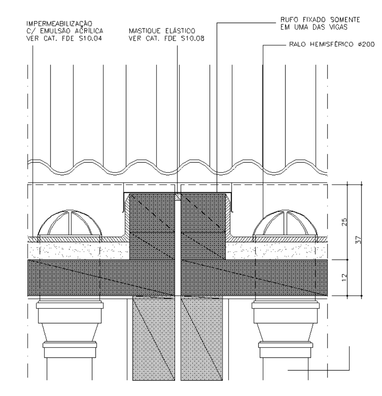

CORTE
LONGITUDINAL À CALHA

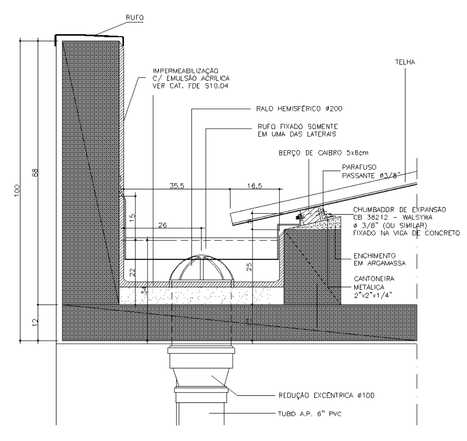

CORTE
TRANSVERSAL À CALHA

PAD CR-2

101

COD.	COP	ESP.
01	07	0,18
02	07	0,25
03	07	0,35
04	07	0,50
05	07	0,70
06	07	0,13
07	07	0,10
08	08	0,13
09	05	0,18
250	250	0,10
251	251	0,13
252	252	0,13
253	253	0,18
254	254	0,25

Nº	MODIFICAÇÕES	APROVAÇÃO	DATA	APROVAÇÃO	DATA
		AUTOR DO PROJETO		FDE	
9					
8					
7					
6					
5					
4					
3					
2					
1					
△					

OBSERVAÇÕES

DESENHOS DE REFERENCIA

N.	APROVAÇÃO	DATA
	FDE	
	AUTOR DO PROJETO	

ESPECIFICAÇÃO COMPLEMENTAR DE CORES:

01. AS PEÇAS DE FIXAÇÃO DO COMVENT, JUNTO A COBERTURA COR BRANCA.
02. TODOS OS CAIXILHOS EXTERNOS COR GRAFITE.
03. CAIXILHOS INTERNOS REFERENTES AS FACES DAS SALAS DE AULA DE FRENTE A CIRCULAÇÃO. COR BRANCA.
04. BATENTES METÁLICOS DAS PORTAS DAS SALAS DE AULA E DO LACTÁRIO. COR BRANCA.
05. PORTA DO LACTÁRIO. COR BRANCA.
06. PORTA DO LACTÁRIO. COR BRANCA.
07. CAIXILHOS, BATENTES E PORTAS INTERNAS REFERENTES AOS DEMAIS AMBIENTES (FACES OPOSTAS ÀS SALAS DE AULA). NAS MESMAS CORES DA PAREDES ONDE ESTIVEREM INSTALADAS – LAVANDA NO "CONJUNTO" DA COZINHA/LAVANDERIA, VERDE ESCOLAR NO CONJUNTO DOS SANITÁRIOS/DIRETORIA, AZUL PROFUNDO EM PARTE DA SECRETARIA. VER DEMAIS ESPECIFICAÇÕES ANOTADAS NAS PLANTAS, CORTES E AMPLIAÇÕES.

OBSERVAÇÕES DA COBERTURA

1. VERIFICAR INCLINAÇÃO DAS TELHAS EM PLANTA.
2. TODAS AS CALHAS DEVERÃO SER IMPERMEABILIZADAS E POSSUIR INCLINAÇÃO DE 0,5% EM DIREÇÃO AOS RALOS HEMISFÉRICOS VER PROJETO DE INSTALAÇÕES HIDRÁULICAS.
3. PARA RALOS, CANTEIROS E DETALHES DAS CALHAS VIDE PROJETO EXECUTIVO DE INSTALAÇÕES HIDRÁULICAS.
4. VERIFICAR DETALHES RELATIVOS À INSTALAÇÃO DE PARA-RAIOS AO PROJETO EXECUTIVO DE INSTALAÇÕES ELETRICAS.
5. VERIFICAR DIMENSIONAMENTO DE TODOS AS PEÇAS METÁLICAS, MESMO QUANDO INDICADOS NESTA FOLHA.
6. VERIFICAR TODAS MEDIDAS E NÍVEIS NO LOCAL, INCLUSIVE COMPRIMENTO DAS TELHAS.
7. SEGUIR RIGOROSAMENTE OS PROCEDIMENTOS DO FABRICANTE E SUBMETER ESTE PROJETO AO FORNECEDOR PARA INSTALAÇÃO DAS TELHAS EM RELAÇÃO AOS DEVIDOS PREDIMENSIONAMENTOS.
8. O TIPO DE MADEIRA A SER UTILIZADA, ASSIM COMO SEU TRATAMENTO ANTI-FUNGOS E ANTI-CUPIM DEVEM SEGUIR CONFORME O CATALOGO DE SERVIÇOS DA FDE.

RESPONSAVEL PELA IMPLANTAÇÃO DO PROJETO:

apiacás arquitetos

ARQUITETOS : ANDERSON FREITAS, PEDRO BARROS, ACACIA FURUYA
R GENERAL JARDIM 450 CJ130 VILA BURSOLF CEP 01223-010 SÃO PAULO
apiacas@apiacasarquitetos.com.br PABX (11) 3129 1970

RESPONSAVEL TECNICO: PEDRO AMANDO DE BARROS – CAU NA902385-0

FUNDAÇÃO PARA O DESENVOLVIMENTO DA EDUCAÇÃO – FDE			
ESCOLA – NOME/LOCAL: TERRENO BAIRRO IPERÓ / CAPELA DO ALTO – SP			CÓDIGO: 1 2 0 2 2 3 9
INTERVENÇÃO: OBRA NOVA CRECHE			Nº LOTE: 01
ETAPA/OBRA TÉCNICA: PROJETO EXECUTIVO DE ARQUITETURA	TIPO PROJETO: PAD–CR–2	DATA: DEZ/2014	ETAPA/OBRA TÉCNICA: PE–ARO
CONTEÚDO: PLANTA E DETALHES DE COBERTURA	ESCALA: INDICADA	FOLHA: 04/12	REVISÃO: 00

1202239_01APE0400_01

1202239_01APE0400_02.PLT