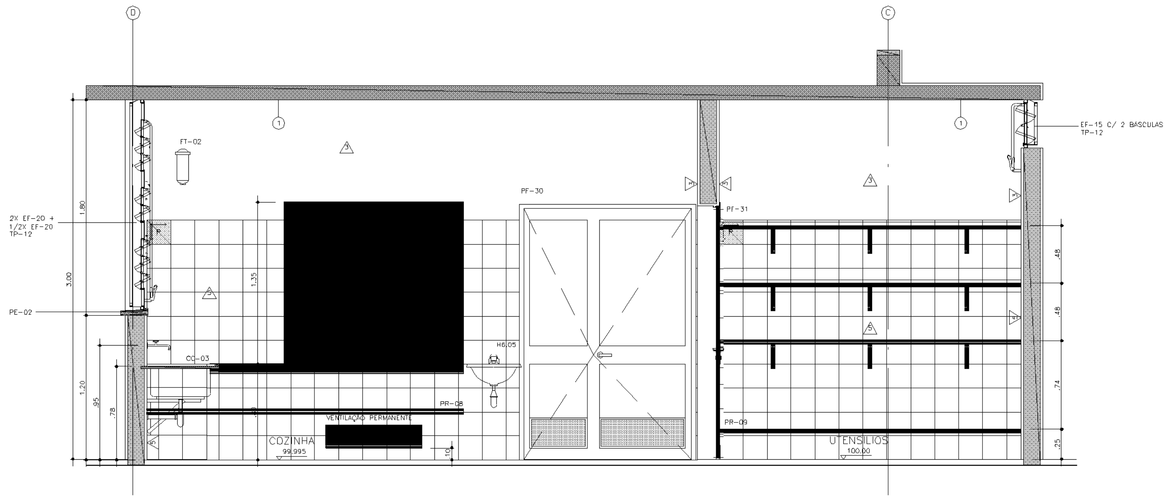

CORTE B

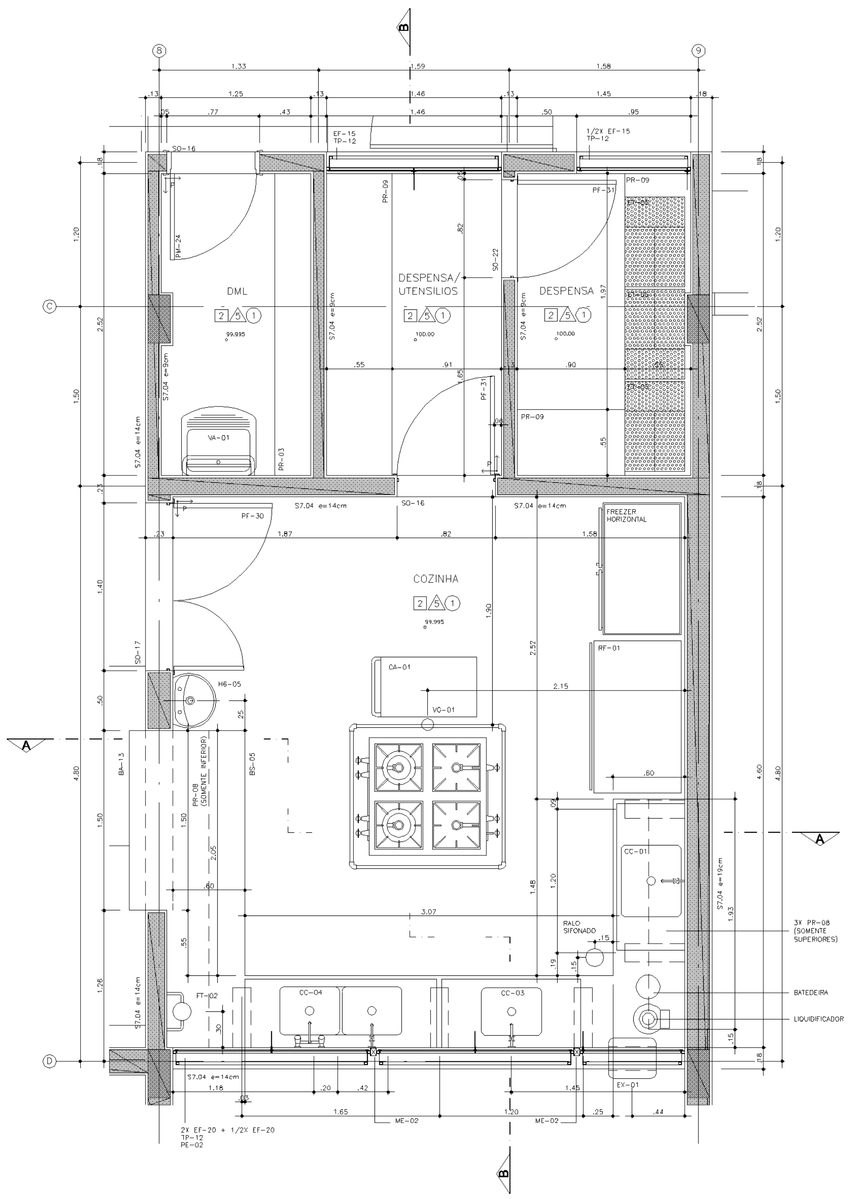

COZINHA/DESPENSA/UTENSILIOS/DML

ESC 1:25

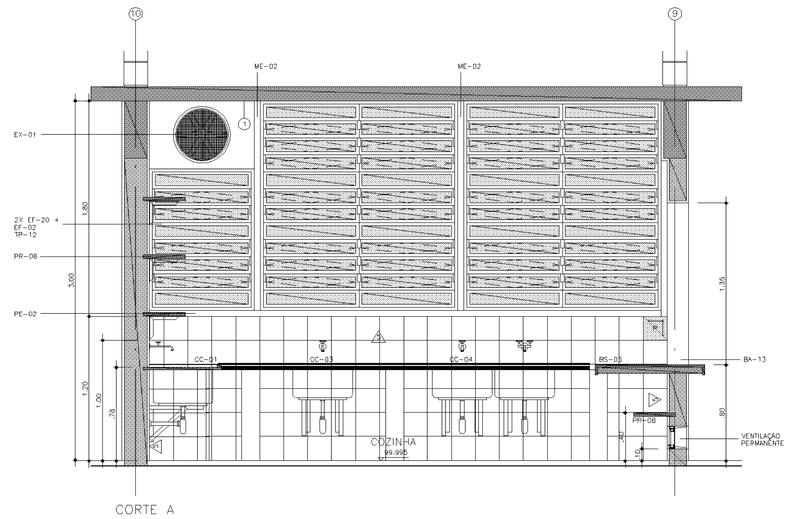

CORTE A

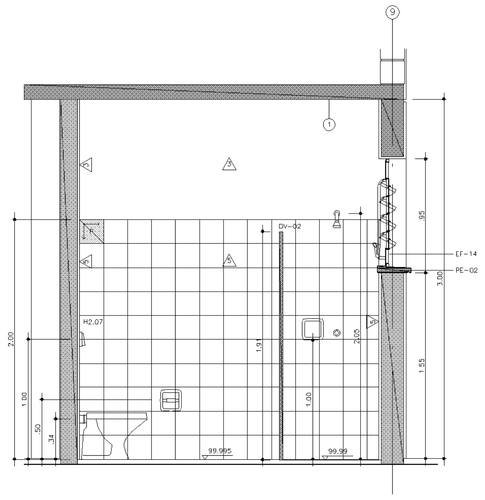

CORTE A

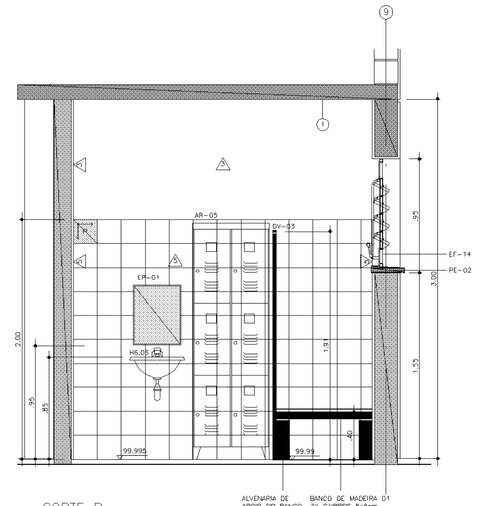

CORTE B

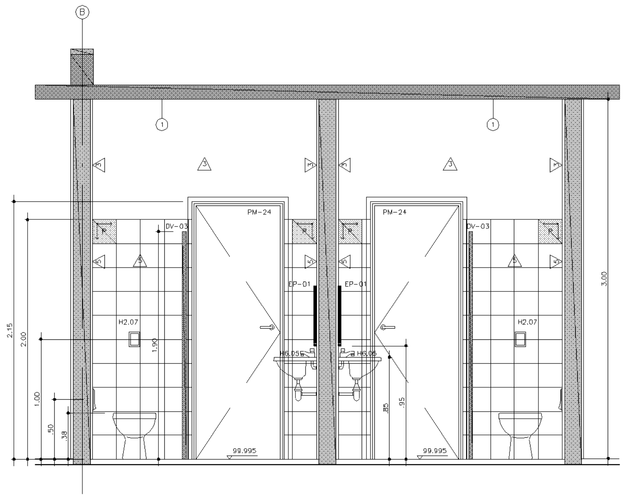

CORTE C

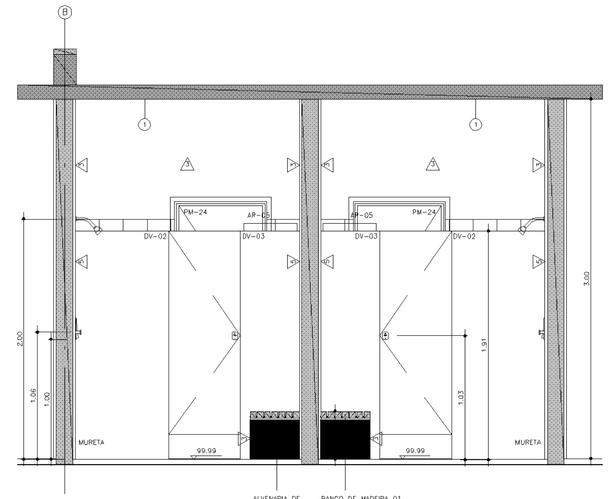

CORTE D

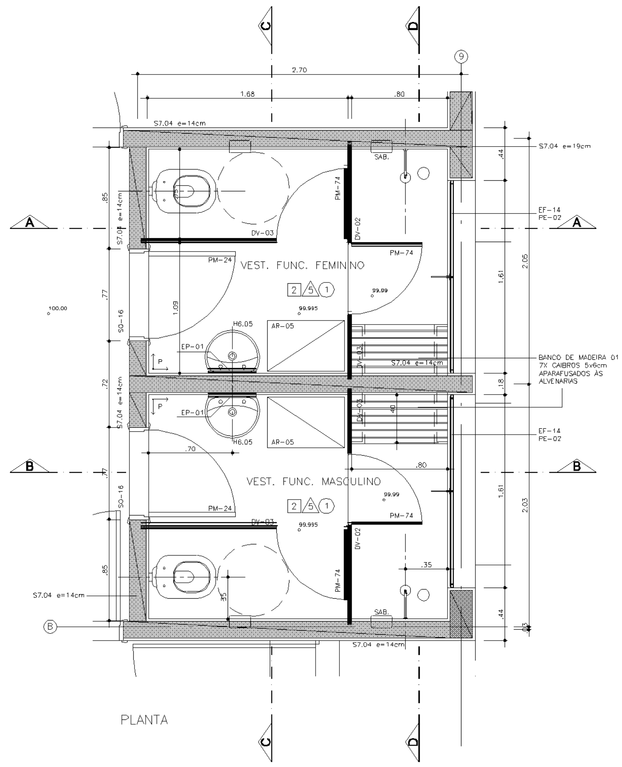

PLANTA

VESTIÁRIO DOS FUNCIONÁRIOS

ESC 1:25

PAD CR-2

105

COD.	COR	ESP.
01	07	0.18
02	07	0.25
03	07	0.35
04	07	0.50
05	07	0.70
06	07	0.13
07	08	0.10
08	08	0.13
09	01	0.18
250	250	0.10
251	251	0.13
252	252	0.13
253	253	0.18
254	254	0.25

Nº	MODIFICACOES	APROVACAO AUTOR DO PROJETO	DATA	APROVACAO FDE	DATA
9					
8					
7					
6					
5					
4					
3					
2					
1					
△					

OBSERVACOES

DESENHOS DE REFERENCIA

N.	APROVACAO FDE	DATA

TABELA DE ACABAMENTOS

PISO
1. PLACAS VINILICAS 30X30 TONALIDADE CINZA ESCURO, DE SUPERFICIE HOMOGÊNEA CONFORME FICHA DE SERVIÇOS S12.21.
2. CERÂMICA DA MARCA CONSTRUFACIL LINHA TOTAL PEI 5, COR BRANCO, FORMATO 43x43cm, JUNTA CINZA CLARO ASSENTADA COM CIMENTO-COLA, ARGAMASSA E DEMAIS ESPECIFICAÇÕES, ASSENTAMENTO E MÉTODO DE EXECUÇÃO CONFORME FICHA DE SERVIÇOS FDE S12.03
3. CIMENTADO DESEMPENADO (FICHA S12.04)

PAREDE
- PINTURA ESMALTE A BASE DE ÁGUA, ACETINADO, SOBRE GESSO, COR BRANCA – FICHA S14.21
- PINTURA ESMALTE A BASE DE ÁGUA, ACETINADO, SOBRE GESSO, ESP.>5mm – FICHA S14.21
  - C01 = COR VERMELHO; C02 = COR AMARELO; C03 = COR VERDE MILO; C04 = COR LARANJA
  - SEM INDICAÇÃO = COR BRANCA
- PINTURA LÁTEX STANDARD, SOBRE CHAPISCO E EMBOÇO DESEMPENADO – FICHA S14.06
  - C01 = COR LAGUNA; C03 = COR AZUL CELESTE
  - SEM INDICAÇÃO = COR BRANCO NEVE (OU EQUIVALENTE)
- PINTURA LÁTEX STANDARD, SOBRE CHAPISCO, EMBOÇO E REBOCO – FICHA S14.06
  - C01 = COR AZUL PROFUNDO
- AZULEJO BRANCO FOSCO, 20x20cm, SOBRE CHAPISCO E EMBOÇO DESEMPENADO, VER FICHA S11.01 E ALTURA NOS DESENHOS
- PINTURA ESMALTE A BASE DE ÁGUA, FOSCO, SOBRE CHAPISCO, EMBOÇO E REBOCO, COR VERDE ESCOLAR – FICHA S14.21

TETO
1. PINTURA LÁTEX LINHA ECONÔMICA, SOBRE CHAPISCO E EMBOÇO DESEMPENADO, COR BRANCA – FICHA S14.11

FUNDAÇÃO PARA O DESENVOLVIMENTO DA EDUCAÇÃO

RESPONSAVEL PELA IMPLANTAÇÃO DO PROJETO:

apiacás arquitetos

ARQUITETOS J. ANDERSON FREITAS, PEDRO BARROS, ACACIA Futuria
R GENERAL JARDIM 482 CJ.120 VILA BURROCE CEP 01223-010 SÃO PAULO
FABX (11) 3159 1970
apiacas@apiacasarquitetura.com.br

RESPONSAVEL TECNICO: PEDRO AMANDO DE BARROS – CAU Nº A50385-0

FUNDAÇÃO PARA O DESENVOLVIMENTO DA EDUCAÇÃO – FDE			
ESCOLA – NOME/LOCAL: TERRENO BAIRRO IPERÓ / CAPELA DO ALTO – SP			CODIGO: 1 2 0 2 2 3 9
INTERVENÇÃO: CRECHE – CR-2			Nº LOTE: 01
ETAPA/AREA TECNICA: PROJETO EXECUTIVO DE ARQUITETURA	TIPO PROJETO: PADRÃO	DATA: DEZ/2014	ETAPA/AREA TECNICA: PE-ARQ
CONTEÚDO: AMPL. COZINHA / DESP. / UTESILIOS E VEST. FUNC.	ESCALA: 1/25	FOLHA: 08	REVISÃO: 00

1202239_01APE0800_02

1202239_01APE0800_02.PLT